



ANNEXE 4 : Plan du projet, selon les trois scénarios envisagés


Scénario 1

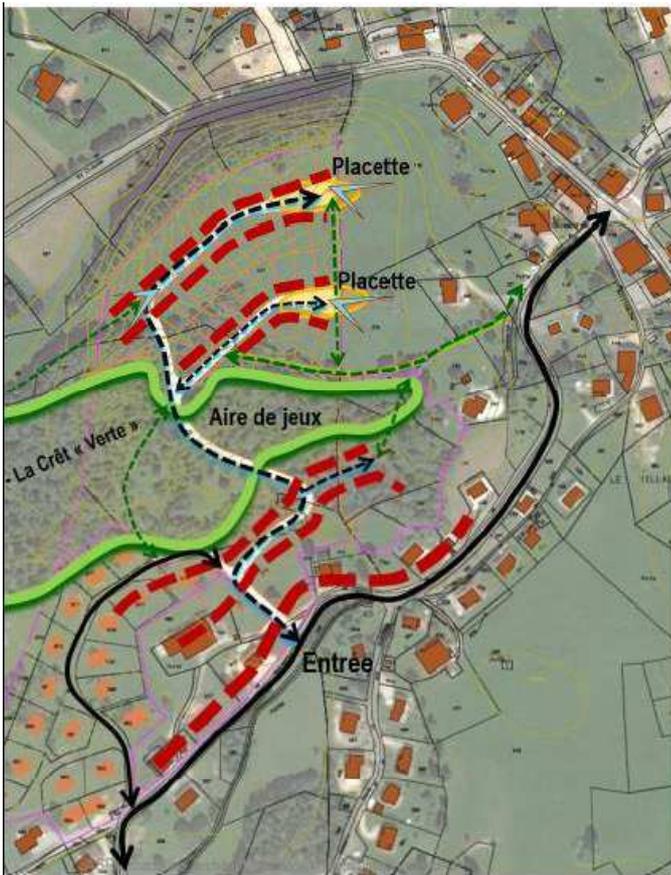

Scénario 2

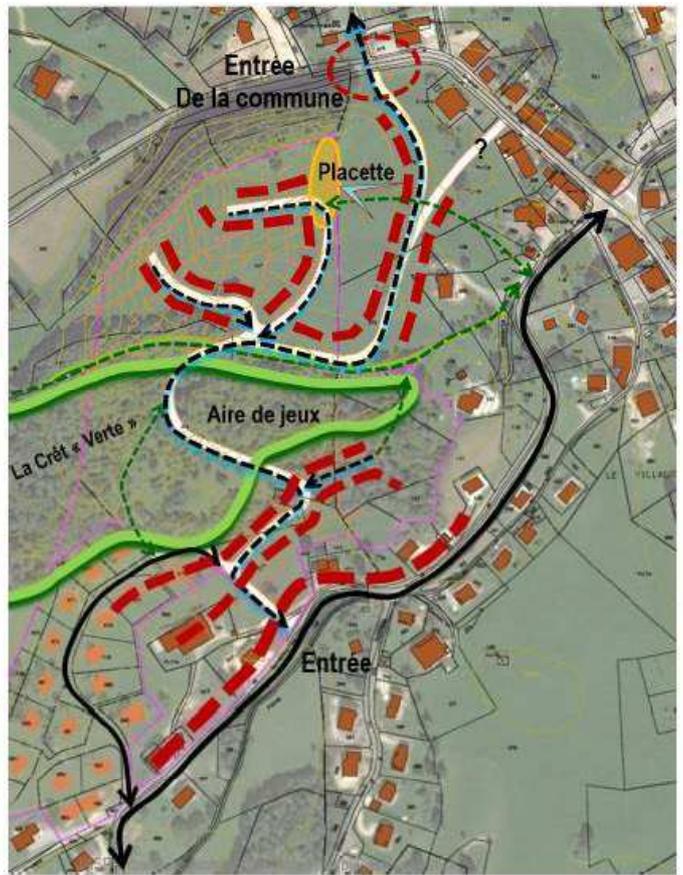

Scénario 3

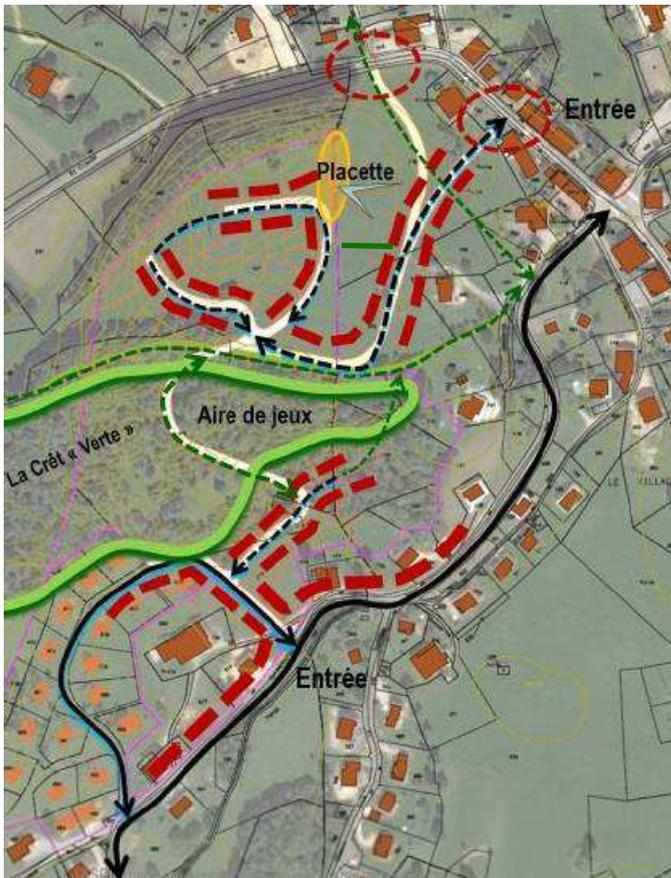


Légende :

-  Habitations/Lotissements
-  Voies de desserte voiture
-  Route D304
-  Chemins piétons
-  Noues d'évacuation des eaux
-  Limite du bois après projet

Aménagement du quartier de Crêt-Beloirbe - Lamoura

Plan des abords du projet (Exemple du scénario 1)

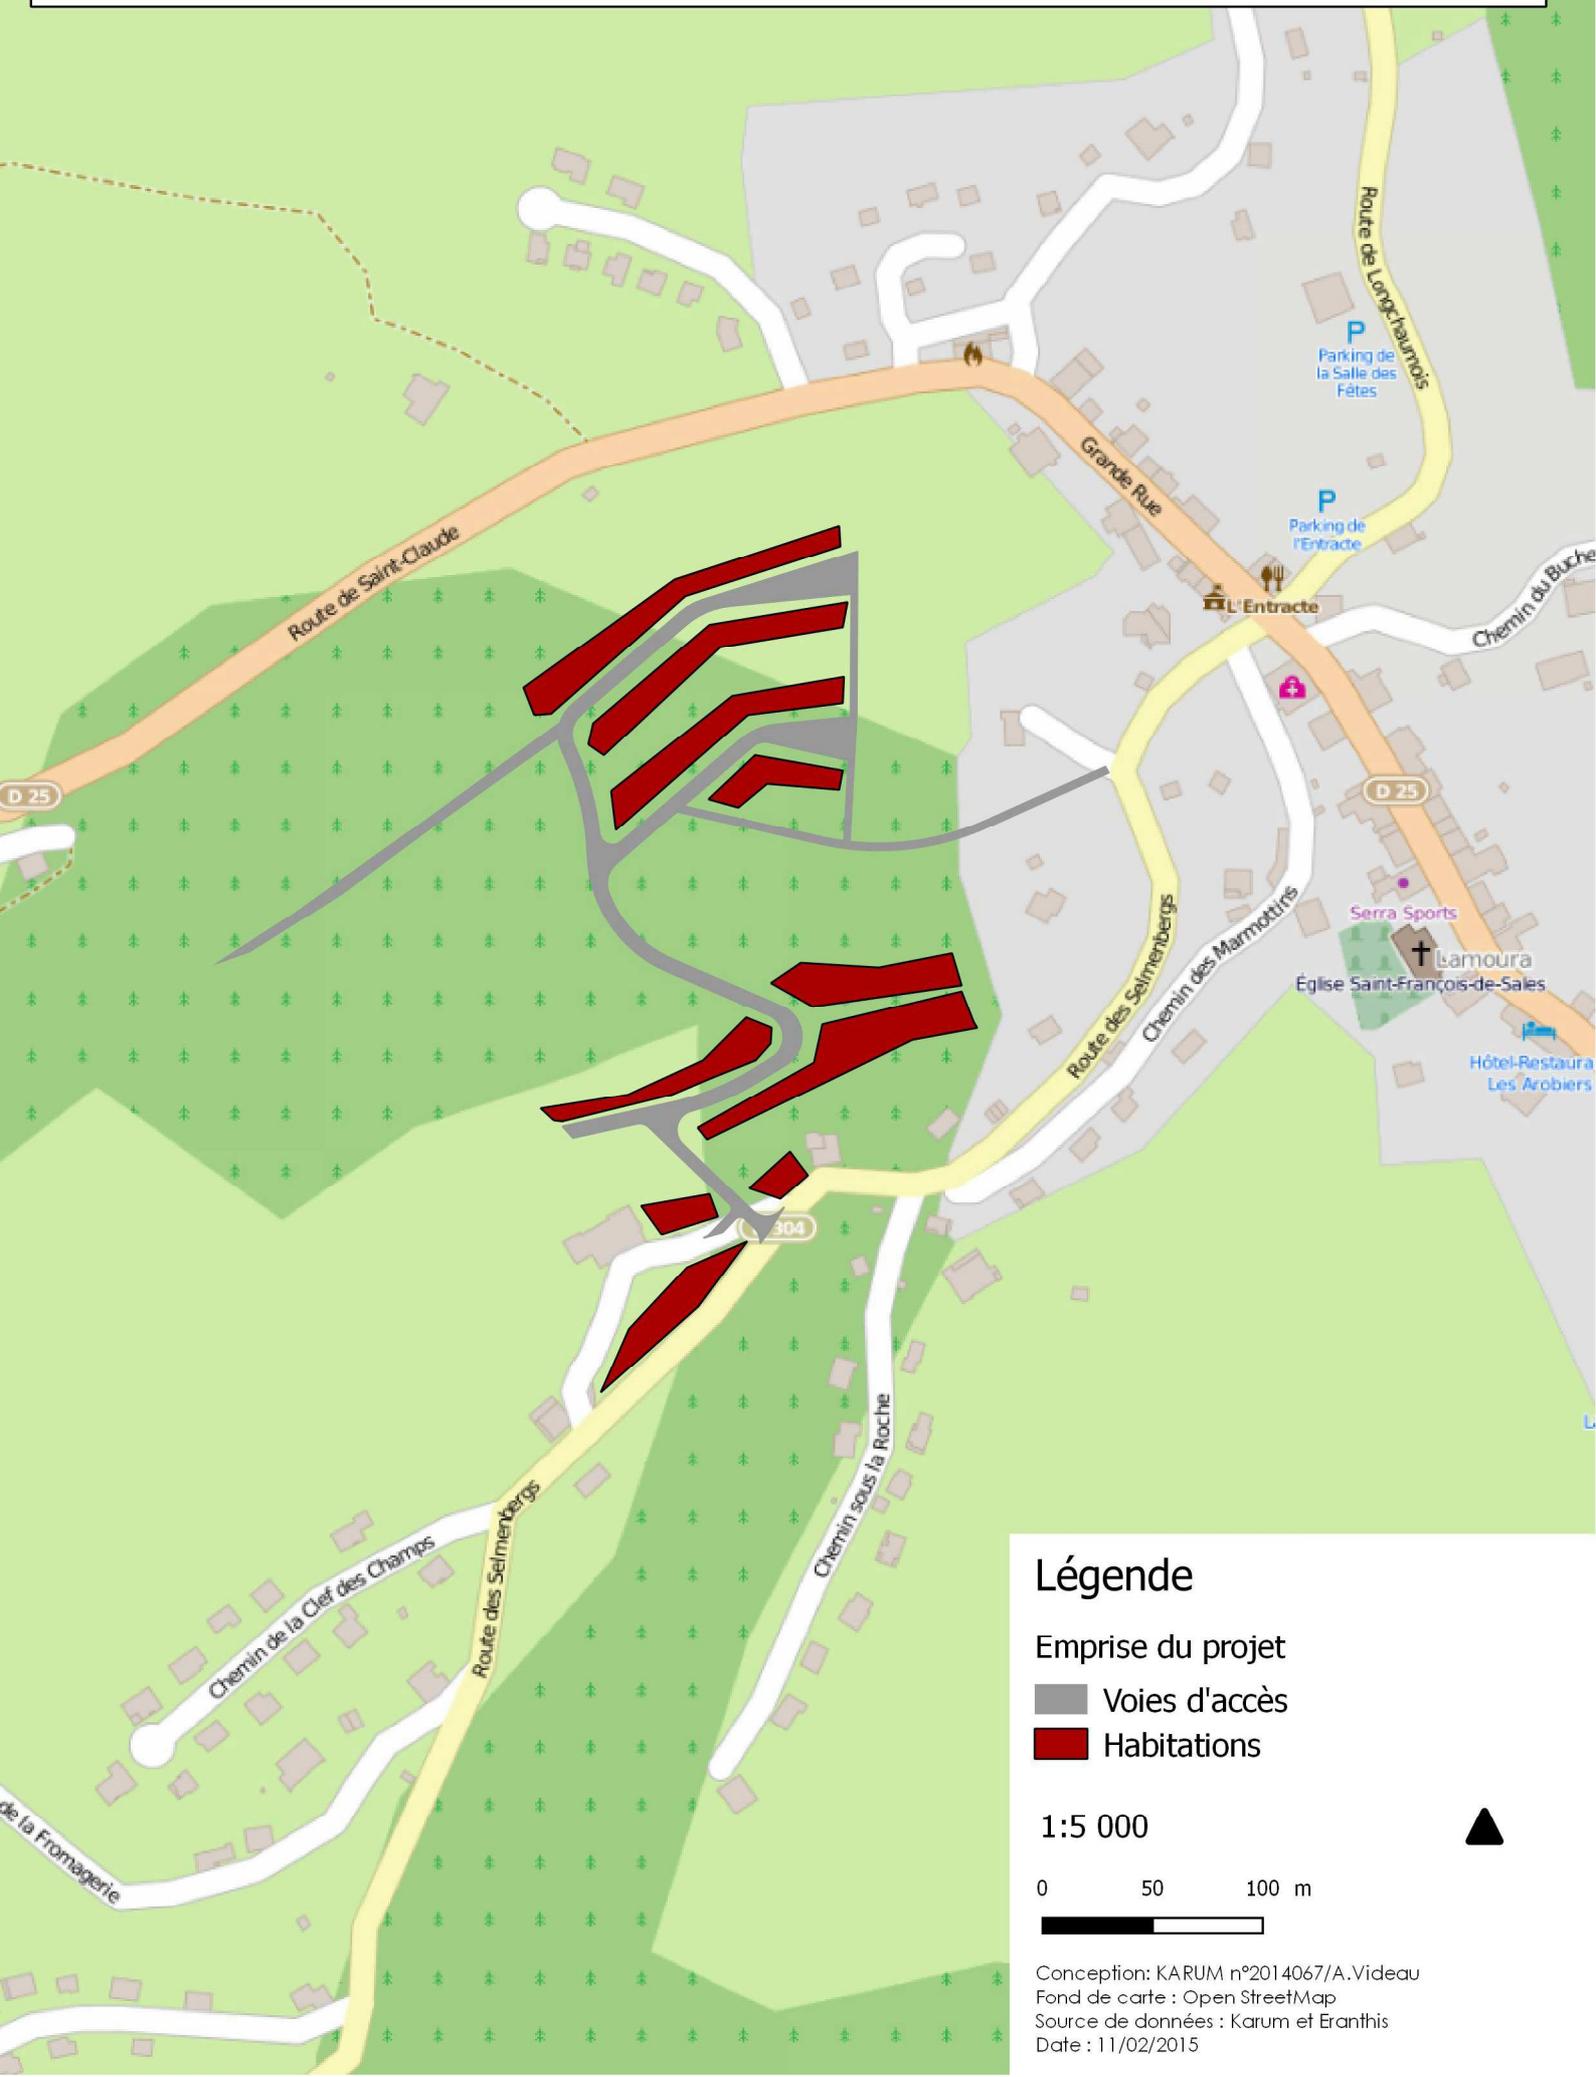

Légende

Emprise du projet

Voies d'accès

Habitations

1:5 000

0 50 100 m

Conception: KARUM n°2014067/A.Videau
Fond de carte : Open StreetMap
Source de données : Karum et Eranthis
Date : 11/02/2015