

ABEST

Ingénierie

75 rue Dérobert - 73400 UGINE
Tél. 04 79 89 75 75 - Fax 04 79 89 75 76
Mél. ingenierie@abest.fr - <http://www.abest.fr>




Fort des Rousses – BP 14
39 220 LES ROUSSES
Tél. 03 84 60 52 60 – Fax 03 84 60 52 61

Stade de slalom des Tuffes

Commune : PREMANON

Station : LES ROUSSES

Dossier Cas par Cas

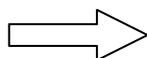

- 1- Formulaire
- 2- Projet
- 3- Photos environnement proche et lointain
- 4- Addendum Natura 2000

12-009 Cas par cas / 12-009 stade slalom des tuffes.dwg

| INDICE | DATE | ETAB. | VERIF. | OBSERVATIONS - MODIFICATIONS |
|--------|------------|-------|--------|------------------------------|
| 0 | 08-01-2014 | MG | DL | Première diffusion |
| | | | | |
| | | | | |
| | | | | |
| | | | | |

ABEST
Ingénierie

75 rue Dérobert - 73400 UGINE
Tél. 04 79 89 75 75 - Fax 04 79 89 75 76
Mél. ingenierie@abest.fr - http://www.abest.fr




Fort des Rousses - BP 14
39 220 LES ROUSSES

Tél. 03 84 60 52 60 - Fax 03 84 60 52 61

STADE SLALOM DES TUFFES

Commune : PREMANON - LES ROUSSES

PROJET

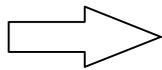


- 1- Plan de situation
- 2- Plan général des travaux
- 3- Plan des abords du projet

Réf.fichier : p:\2012\12-009\cas par cas\12-009 stade slalom tuffes cas par cas.dwg

ECHELLE : 1/25 000

| INDICE | DATE | ETAB. | VERIF. | OBSERVATIONS-MODIFICATIONS |
|--------|----------|-------|--------|----------------------------|
| 0 | 08-01-14 | MG | | PREMIERE DIFFUSION |
| | | | | |
| | | | | |
| | | | | |
| | | | | |

Plan de situation

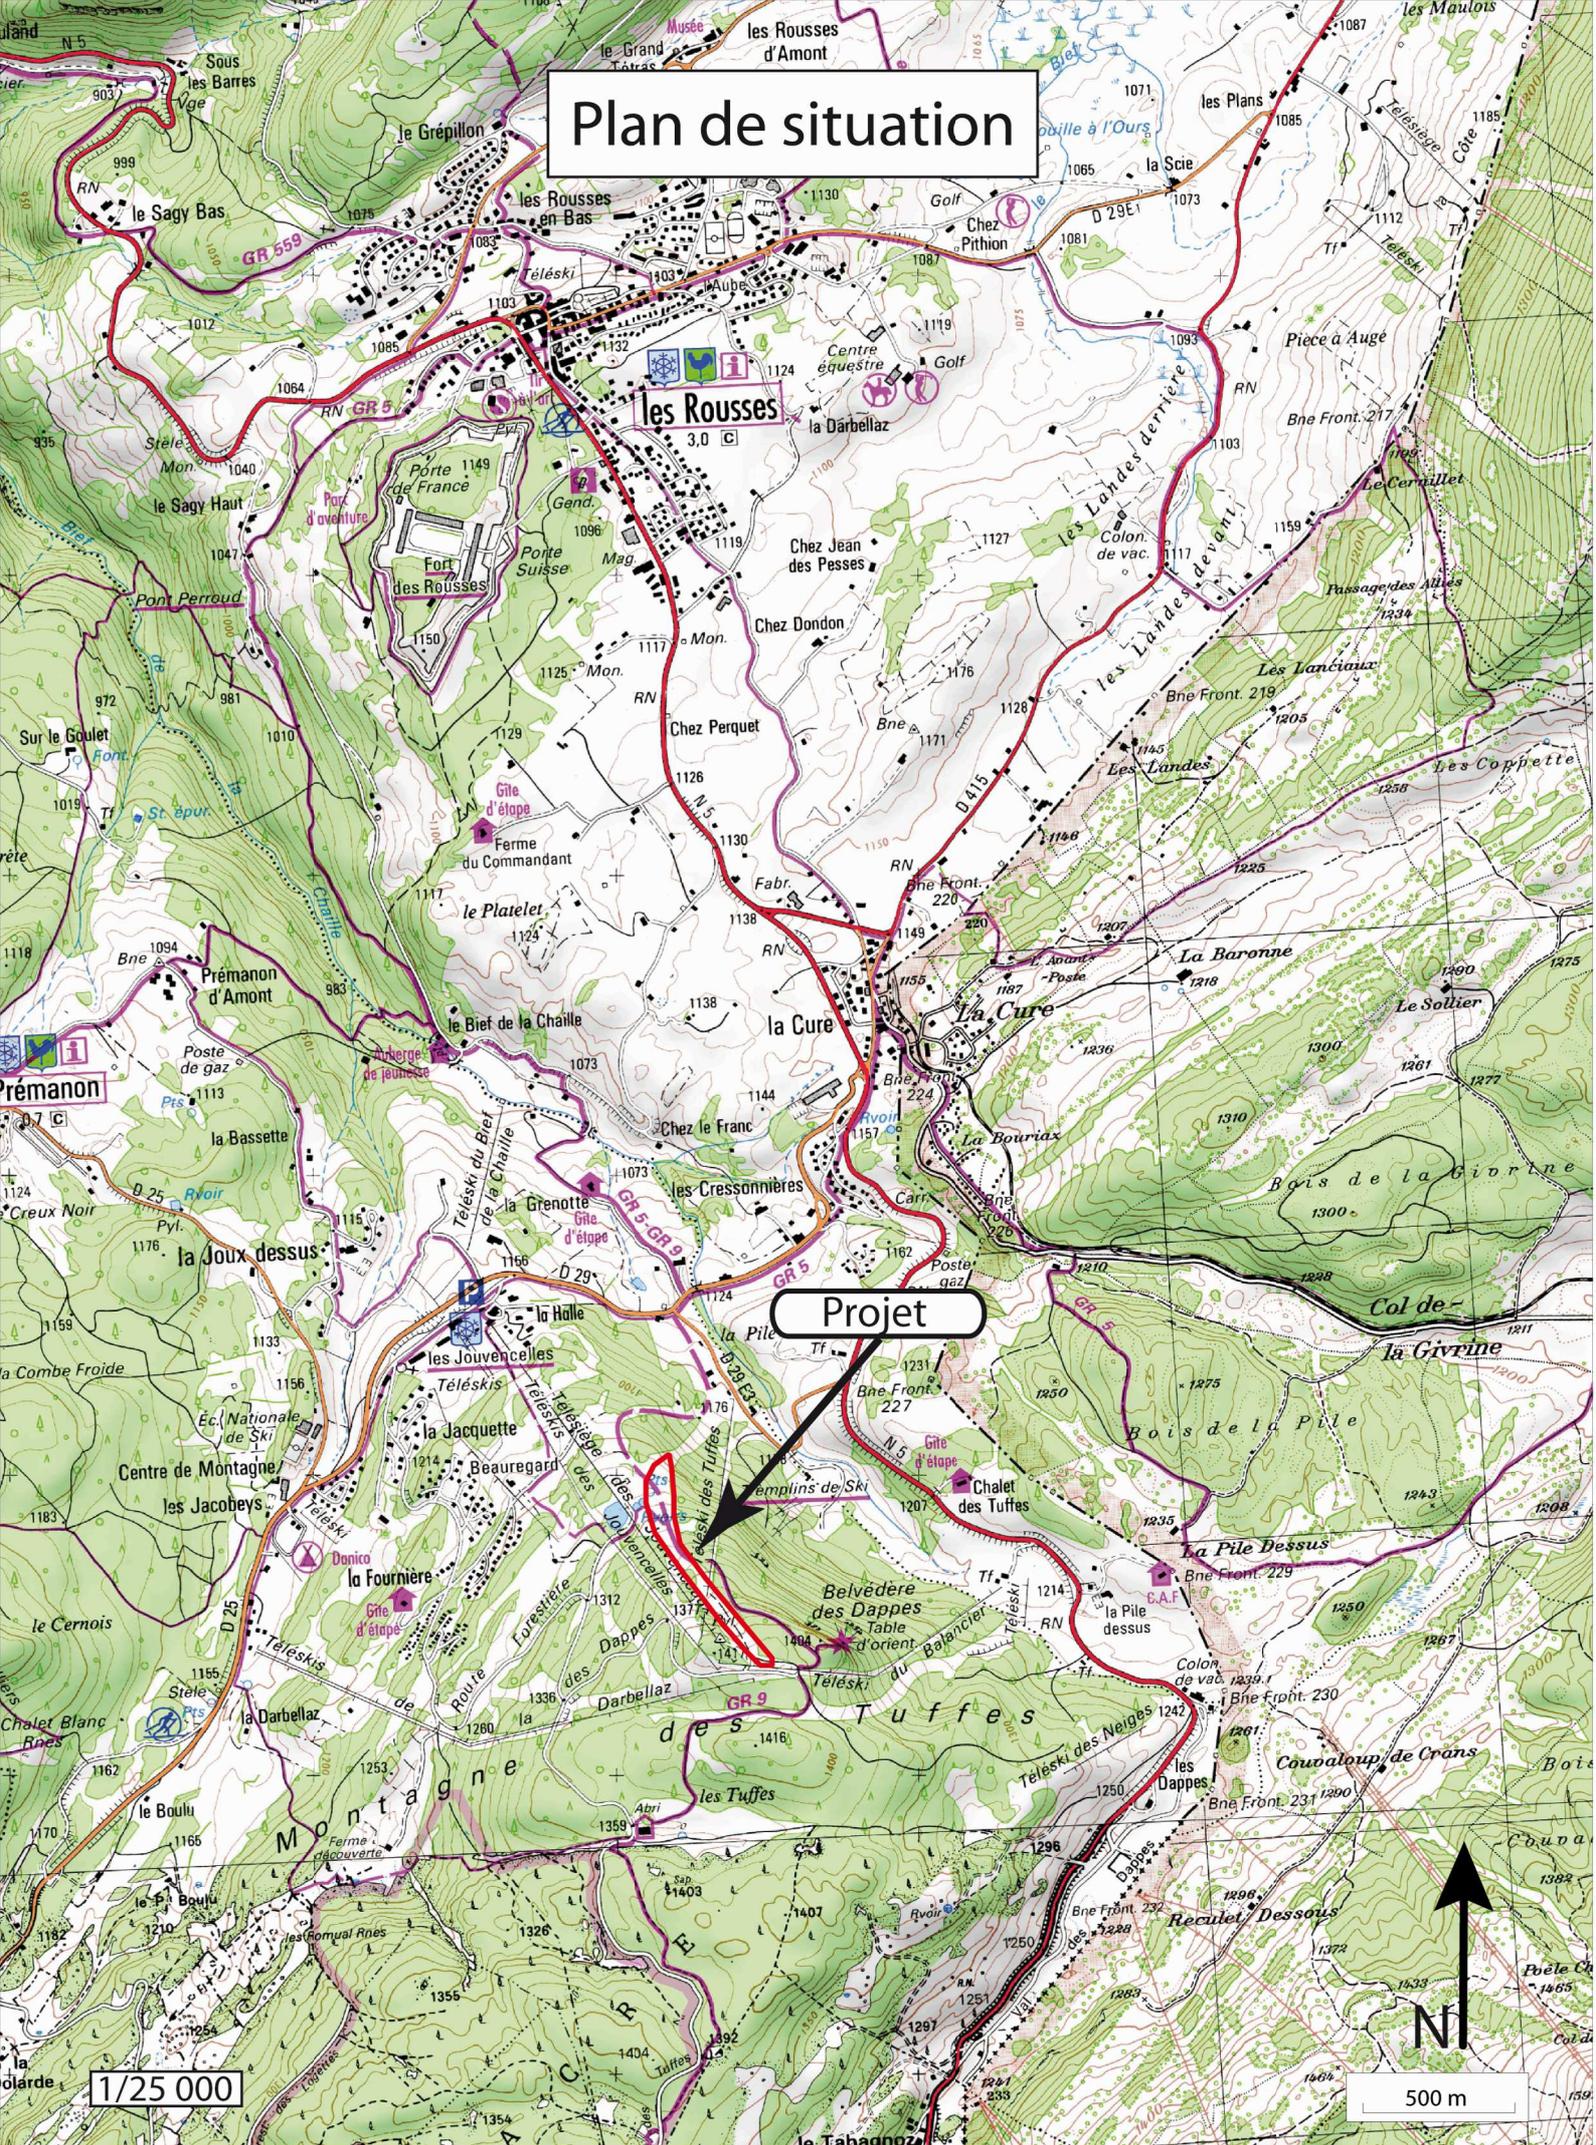

Projet

1/25 000

500 m



ABEST
Ingénierie

75 rue Dérobert - 73400 UGINE
Tél. 04 79 89 75 75 - Fax 04 79 89 75 76
Mél. ingenierie@abest.fr - <http://www.abest.fr>




Fort des Rousses - BP 14
39 220 LES ROUSSES

Tél. 03 84 60 52 60 - Fax 03 84 60 52 61

STADE SLALOM DES TUFFES

Commune : PREMANON - LES ROUSSES

PROJET

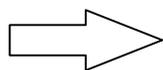


- 1- Plan de situation
- 2- Plan général des travaux
- 3- Plan des abords du projet

Réf.fichier : p:\2012\12-009\cas par cas\12-009 stade slalom tuffes cas par cas.dwg

ECHELLE : 1/5 000

| INDICE | DATE | ETAB. | VERIF. | OBSERVATIONS-MODIFICATIONS |
|--------|----------|-------|--------|----------------------------|
| 0 | 08-01-14 | MG | | PREMIERE DIFFUSION |
| | | | | |
| | | | | |
| | | | | |
| | | | | |

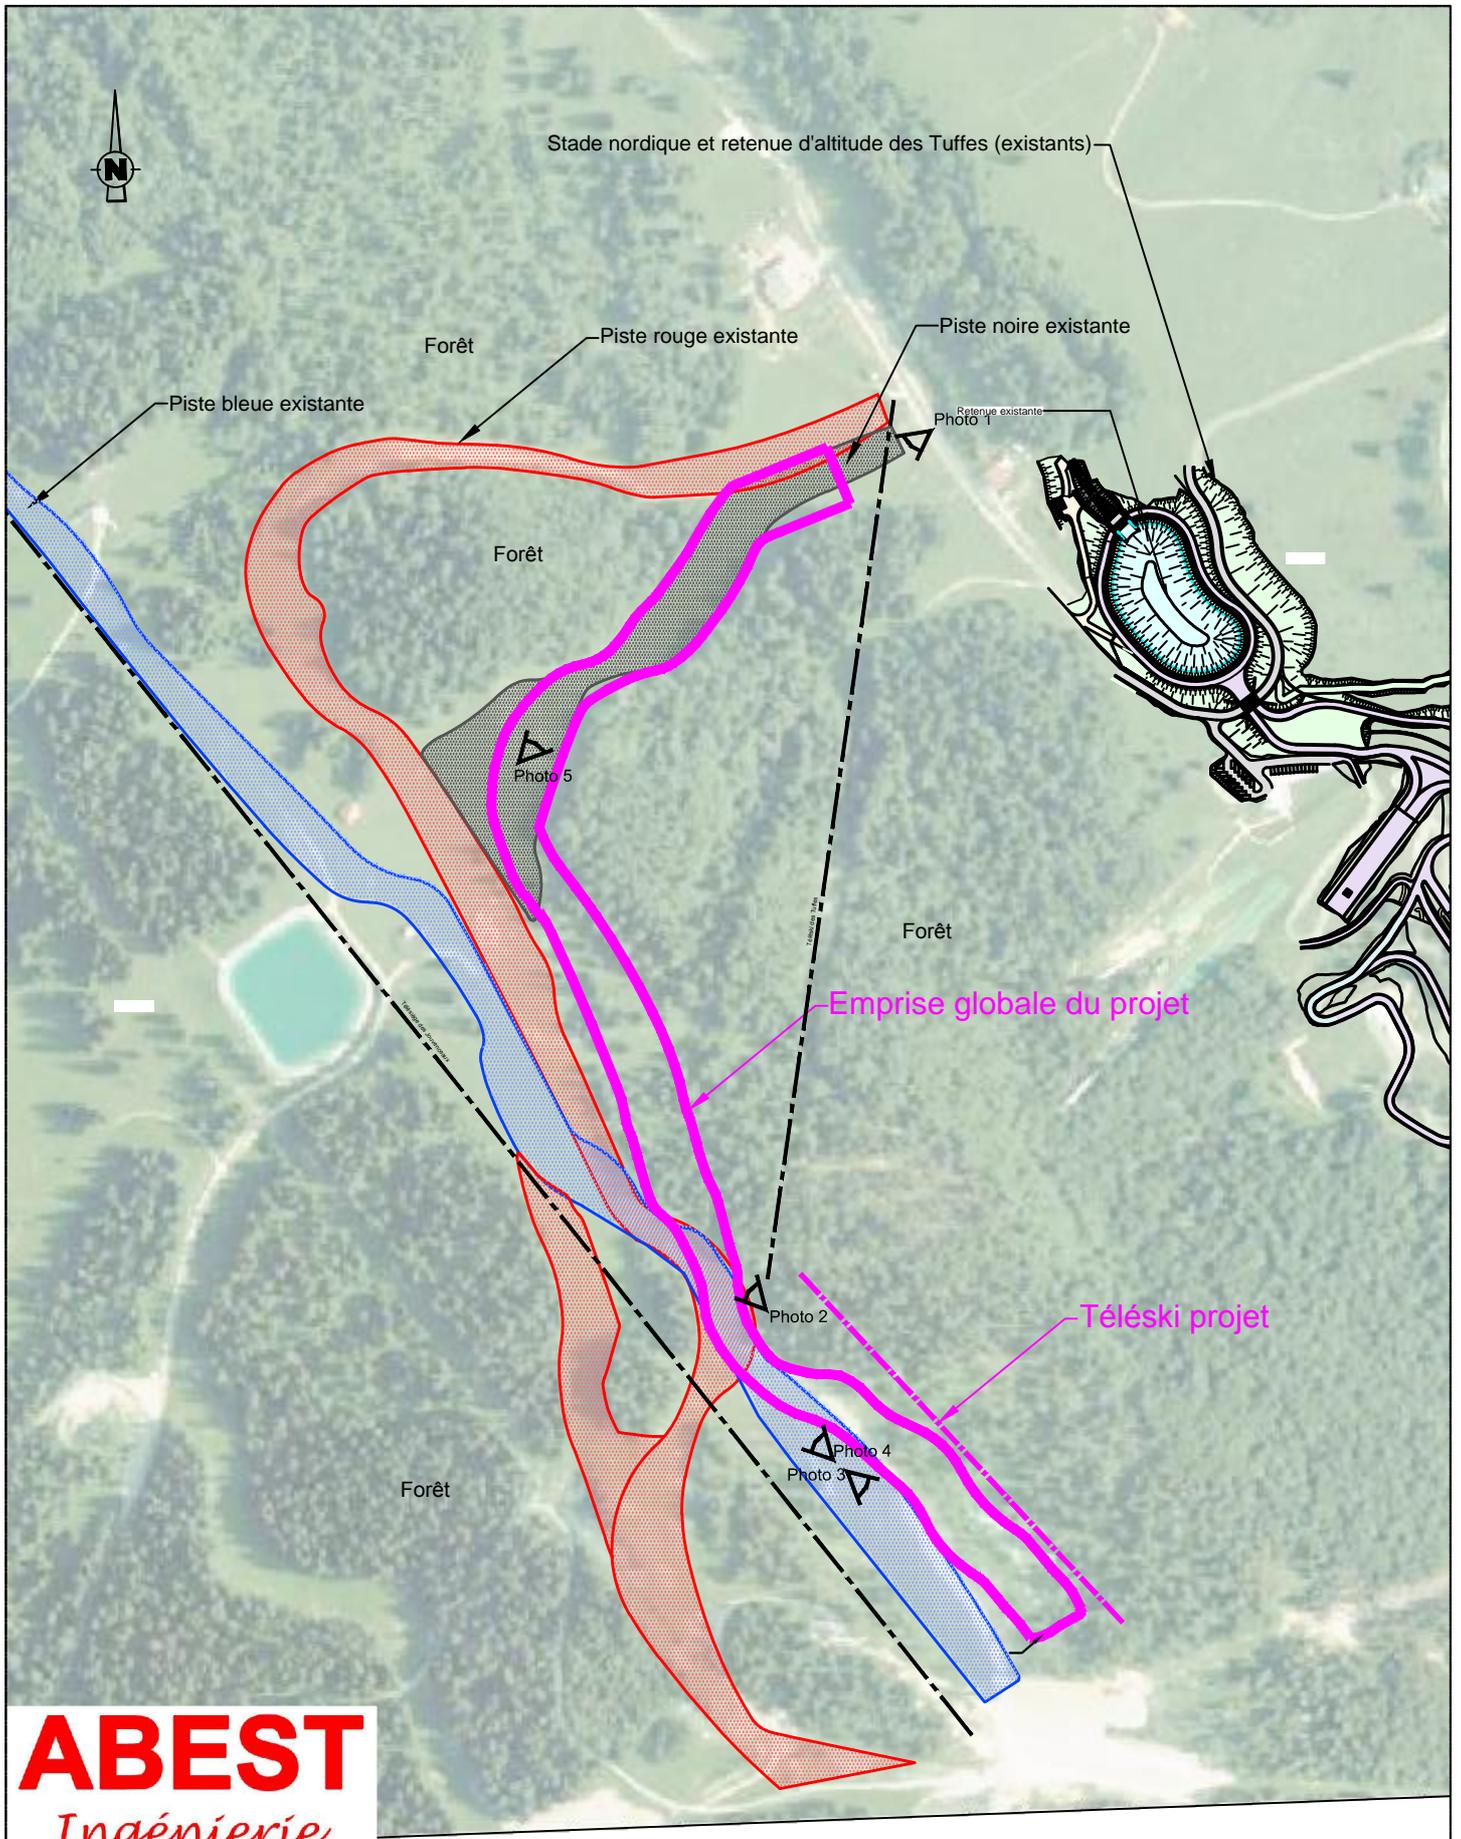

ABEST
Ingénierie

75 rue Dérobert - 73400 UGINE
Tél. 04 79 89 75 75 - Fax 04 79 89 75 76
Mél. ingenierie@abest.fr - <http://www.abest.fr>

| INDICE | DATE | ETAB. | VERIF. | OBSERVATIONS-MODIFICATIONS |
|--------|----------|-------|--------|----------------------------|
| 0 | 08-01-14 | MG | | PREMIERE EMISSION |
| | | | | |
| | | | | |

Abords du projet

N° Plan : P:\2012\12-009\Cas par cas\12-009 Stade Slalom Tuffes cas par cas.dwg

EP

ECH : 1/5 000

ABEST

Ingénierie

75 rue Dérobert - 73400 UGINE
Tél. 04 79 89 75 75 - Fax 04 79 89 75 76
Mél. ingenierie@abest.fr - <http://www.abest.fr>




Fort des Rousses – BP 14
39 220 LES ROUSSES
Tél. 03 84 60 52 60 – Fax 03 84 60 52 61

Stade de slalom des Tuffes

Commune : PREMANON

Station : LES ROUSSES

Dossier Cas par Cas

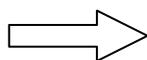


- 1- Formulaire
- 2- Projet
- 3- Photos environnement proche et lointain
- 4- Addendum Natura 2000

12-009 Cas par cas / photos. doc

| INDICE | DATE | ETAB. | VERIF. | OBSERVATIONS - MODIFICATIONS |
|--------|------------|-------|--------|------------------------------|
| 0 | 08-01-2014 | MG | DL | Première diffusion |
| | | | | |
| | | | | |
| | | | | |
| | | | | |



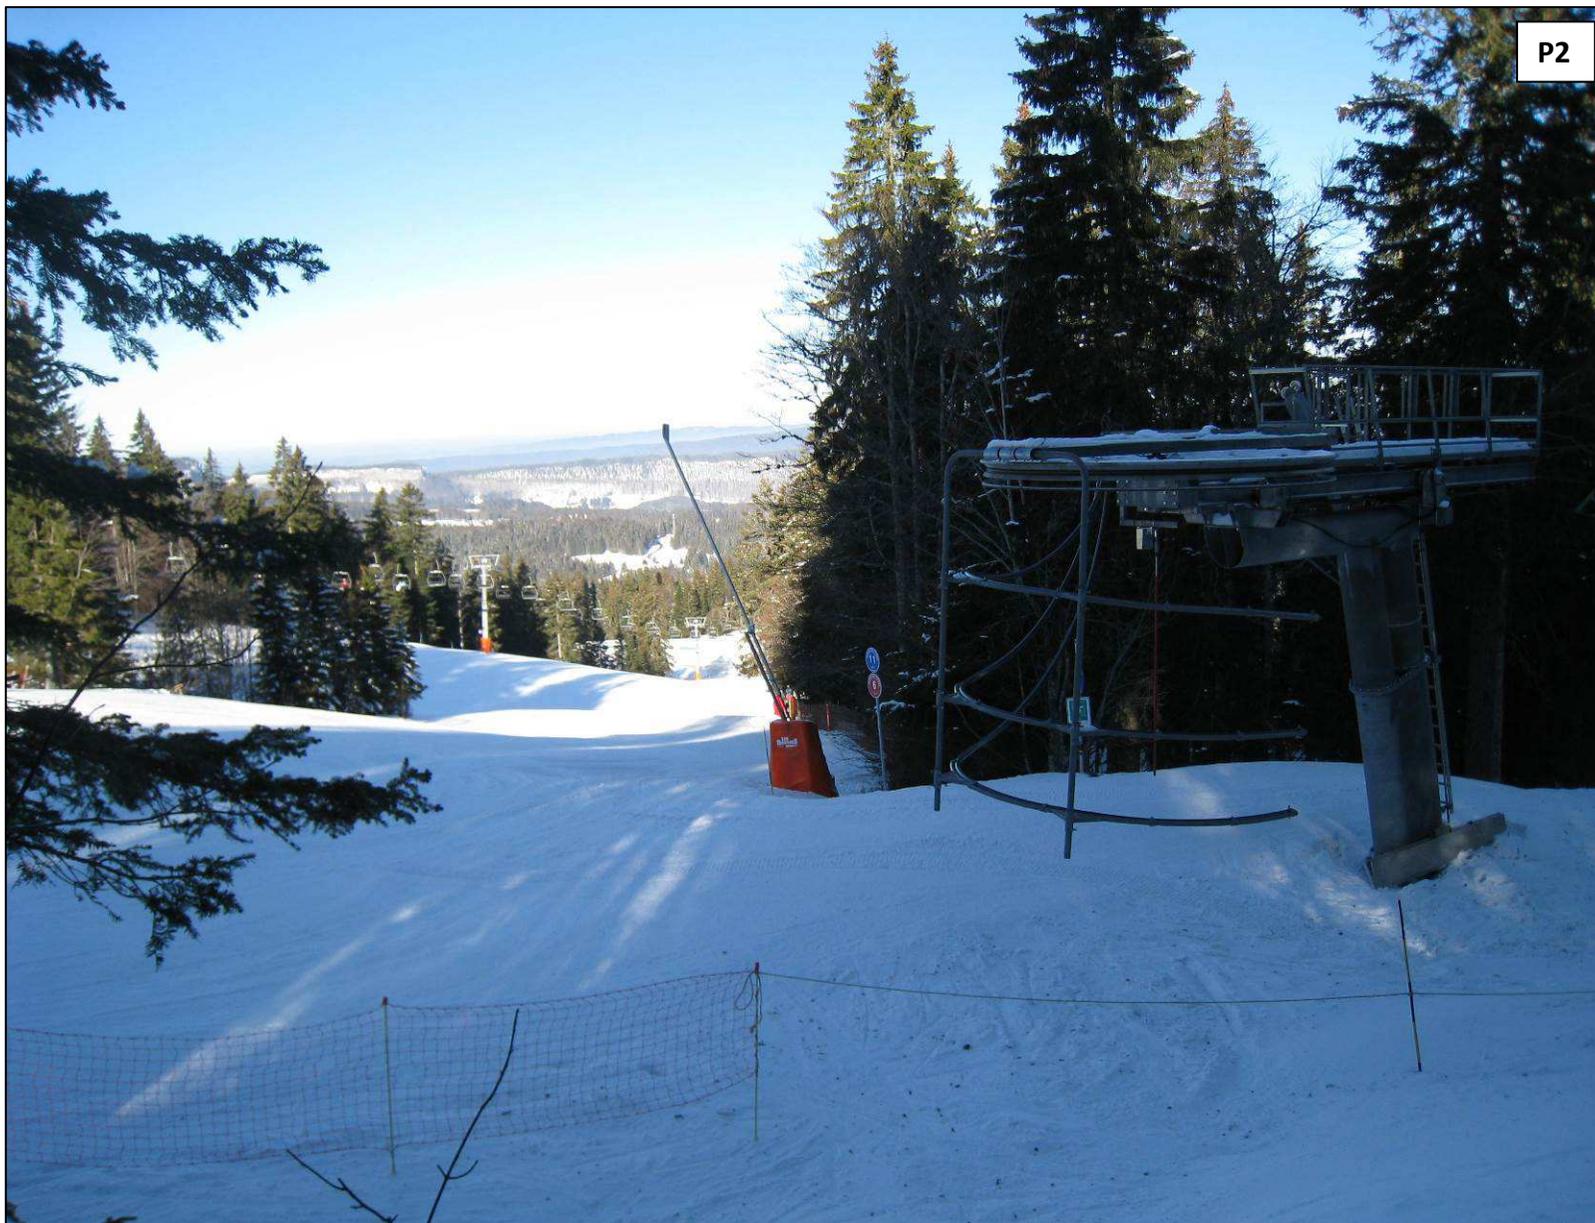

12-009 Photos de la zone à aménager.doc







P5

ABEST

Ingénierie

75 rue Dérobert - 73400 UGINE
Tél. 04 79 89 75 75 - Fax 04 79 89 75 76
Mél. ingenierie@abest.fr - <http://www.abest.fr>




Fort des Rousses – BP 14
39 220 LES ROUSSES
Tél. 03 84 60 52 60 – Fax 03 84 60 52 61

Stade de slalom des Tuffes

Commune : PREMANON

Station : LES ROUSSES

Dossier Cas par Cas

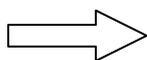

- 1- Formulaire
- 2- Projet
- 3- Photos environnement proche et lointain
- 4- Addendum Natura 2000

12-009 Cas par cas addendum Natura 2000.doc

| INDICE | DATE | ETAB. | VERIF. | OBSERVATIONS - MODIFICATIONS |
|--------|------------|-------|--------|------------------------------|
| 0 | 08-01-2014 | MG | DL | Première diffusion |
| | | | | |
| | | | | |
| | | | | |
| | | | | |

STADE DE SLALOM DES TUFFES

ADDENDUM Natura 2000

Le projet de stade de slalom des Tuffes recense des espaces sensibles situés à proximité de l'emprise des travaux, sans toutefois empiéter sur leur délimitation. Parmi ces zones, il existe deux zones Natura 2000 au périmètre commun (1807 ha) :

- FR4301320 – SIC « forêt du Massacre » directive habitat
- FR4312003 - ZPS « forêt du Massacre » directive oiseaux

Le point le plus proche de ces espaces sensibles est situé à 500 mètres de la zone de défrichement comme le montre la carte ci dessous.

En raison de l'éloignement du projet de défrichement par rapport aux zones Natura 2000, l'impact du défrichement, au regard de la petite surface impactée (1,31 ha soit moins de 1% du site Natura 2000), apparait comme faible tant pour la faune que pour la flore.

Les travaux étant à l'aval des zones Natura 2000, il n'y aura pas d'impact concernant l'écoulement des eaux.

Les travaux de défrichement n'engendreront donc aucune incidence sur les zones Natura 2000.

