

**SITE HYDROÉLECTRIQUE  
DE BART - VOUEAUCOURT**

---

ANNEXES

Greffes du Tribunal de Commerce de VESOUL  
20 RUE DIDON  
70000 VESOUL

*Extrait Kbis*

**EXTRAIT D'IMMATRICULATION AU REGISTRE DU COMMERCE ET DES SOCIETES**  
au 15 Avril 2014

**IDENTIFICATION**

*Dénomination sociale* SARL HYDRO ELECTRICITE COMTOISE  
*Numéro d'immatriculation* 414 728 238 R.C.S. VESOUL  
*Date d'immatriculation* 11/12/1997

**RENSEIGNEMENTS RELATIFS A LA PERSONNE MORALE**

*Adresse du siège* RUE CHARMOIS 70110 VILLAFANS  
*Forme juridique* Société à responsabilité limitée (Société à associé unique)  
*Capital* 7 622,45 Euros  
*Date de clôture de l'exercice social* 31 octobre  
*Durée de la personne morale* Jusqu'au 11/12/2096  
*Dépôt d'actes constitutifs* N° A450 du 11/12/1997  
*Journal d'annonces légales* LES AFFICHES DE LA HAUTE SAONE du 28/11/1997

**GESTION, DIRECTION, ADMINISTRATION, CONTRÔLE**

**Gérant**

*Nom / Prénoms* BEURET Francois, Bernard, Marcel  
*Date et lieu de naissance* Le 13/03/1976 à BELFORT - 90  
*Nationalité* Française  
*Demeurant* LE MOULIN GRAND PIERRE VILLERS LA VILLE 70110  
VILLERSEXEL

**RENSEIGNEMENTS RELATIFS A L'ETABLISSEMENT PRINCIPAL ET A L'ACTIVITE**

*Adresse de l'établissement principal* LE CHATEAU 70220 FOUGEROLLES  
*Activités exercées dans l'établissement* L'ACQUISITION, LA CREATION ET L'EXPLOITATION DE  
TOUTES CENTRALES HYDRO-ELECTRIQUES, THERMIQUES,  
EOLIENNES ET D'UNE MANIERE GENERALE DESTINEES A LA  
PRODUCTION D'ENERGIE ACCESSOIREMENT LE NEGOCE ET LA  
REPARATION DE VEHICULES AUTOMOBILES, DE MACHINES  
OUTILS, DE MATERIELS DE TRAVAUX PUBLICS, AGRICOLES, DE  
PRODUCTION D'ENERGIE ET DE MANUTENTION LA PRESTATION  
DE SERVICE, LA FOURNITURE ET LA POSE DE MATERIELS DANS  
LES DOMAINES ELECTRIQUES, MECANIKES, HYDRAULIQUES  
ET THERMIQUES, LA REALISATION DE CHANTIERS DE TRAVAUX  
PUBLICS ET TOUTE ACTIVITE DE RECYCLAGE DE DECHETS  
*Date de début d'activité* 27/11/1997  
*Origine du fonds ou de l'activité* Achat paru au journal LA HAUTE SAONE AGRICOLE ET RURALE du  
12/12/1997  
*Précédent propriétaire exploitant* SARL LES TEMPLIERS  
*Mode d'exploitation* Exploitation directe

**IMMATRICULATION HORS RESSORT**

R.C.S. BELFORT

**AUTRES MENTIONS OU OBSERVATIONS**

- *Mention n° 975 du 26/10/2000* Capitaux propres devenus inférieurs à la moitié du capital social  
CONTINUATION DE LA SOCIETE MALGRE UN ACTIF NET  
INFERIEUR A LA MOITIE DU CAPITAL SOCIAL A COMPTER DU 21  
AOUT 2000  
Date d'effet : 21/08/2000  
- *Mention n° 738 du 03/06/2008* Reconstitution de l'actif net

**Greffes du Tribunal de Commerce de VESOUL**  
20 RUE DIDON  
70000 VESOUL

**RECONSTITUTION DES CAPITAUX PROPRES**

Date d'effet : 28/03/2008


- Mention du 01/01/2009

En application du décret n° 2008-146 en date du 15 février 2008, modifiant le siège et le ressort des tribunaux de commerce, l'ensemble des dossiers inscrits au registre du commerce et des sociétés du greffe du tribunal de grande instance de Lure ainsi que les dossiers d'inscriptions de sûretés et privilèges ont été transférés au greffe du tribunal de commerce de Vesoul-Gray. Cette modification prend effet au 1er janvier 2009. Le greffe de Vesoul-Gray décline toute responsabilité sur toute mention ou inscription erronée ou omise par le fait du greffe précédemment compétent.

- Mention

LA CONVERSION DU MONTANT DU CAPITAL DES FRANCS EN EUROS A ÉTÉ EFFECTUÉE D'OFFICE PAR LE GREFFE EN APPLICATION DU DÉCRET N° 2001-474 DU 30 MAI 2001 : ANCIEN MONTANT : 50 000.00 FRF NOUVEAU MONTANT : 7 622.45 EUR


Le Greffier

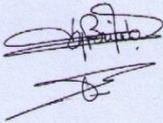


FIN DE L'EXTRAIT

### Situation locale

D'après carte IGN (source Géoportail) Échelle : 1/25 000<sup>ème</sup>

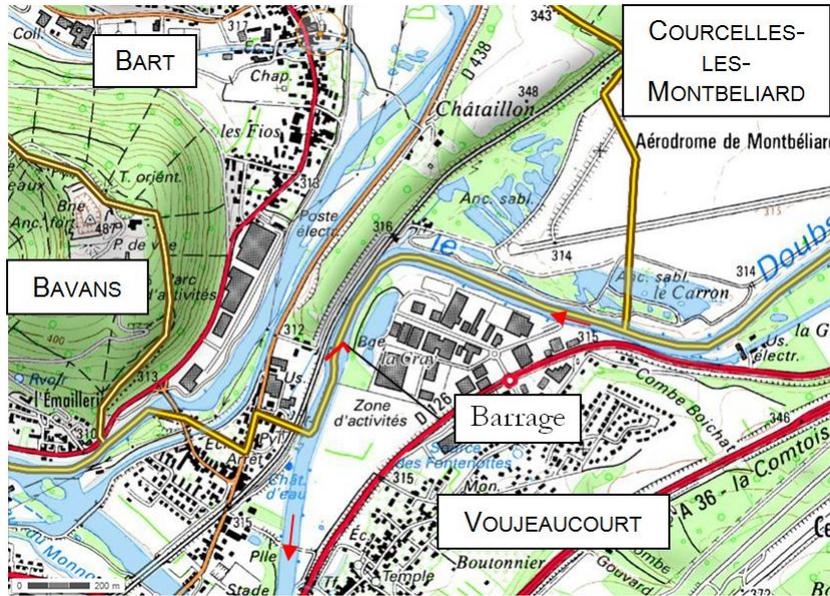

Extrait agrandi D'après carte IGN (source GEOPORTAIL) Échelle : 1/10 000<sup>ème</sup>

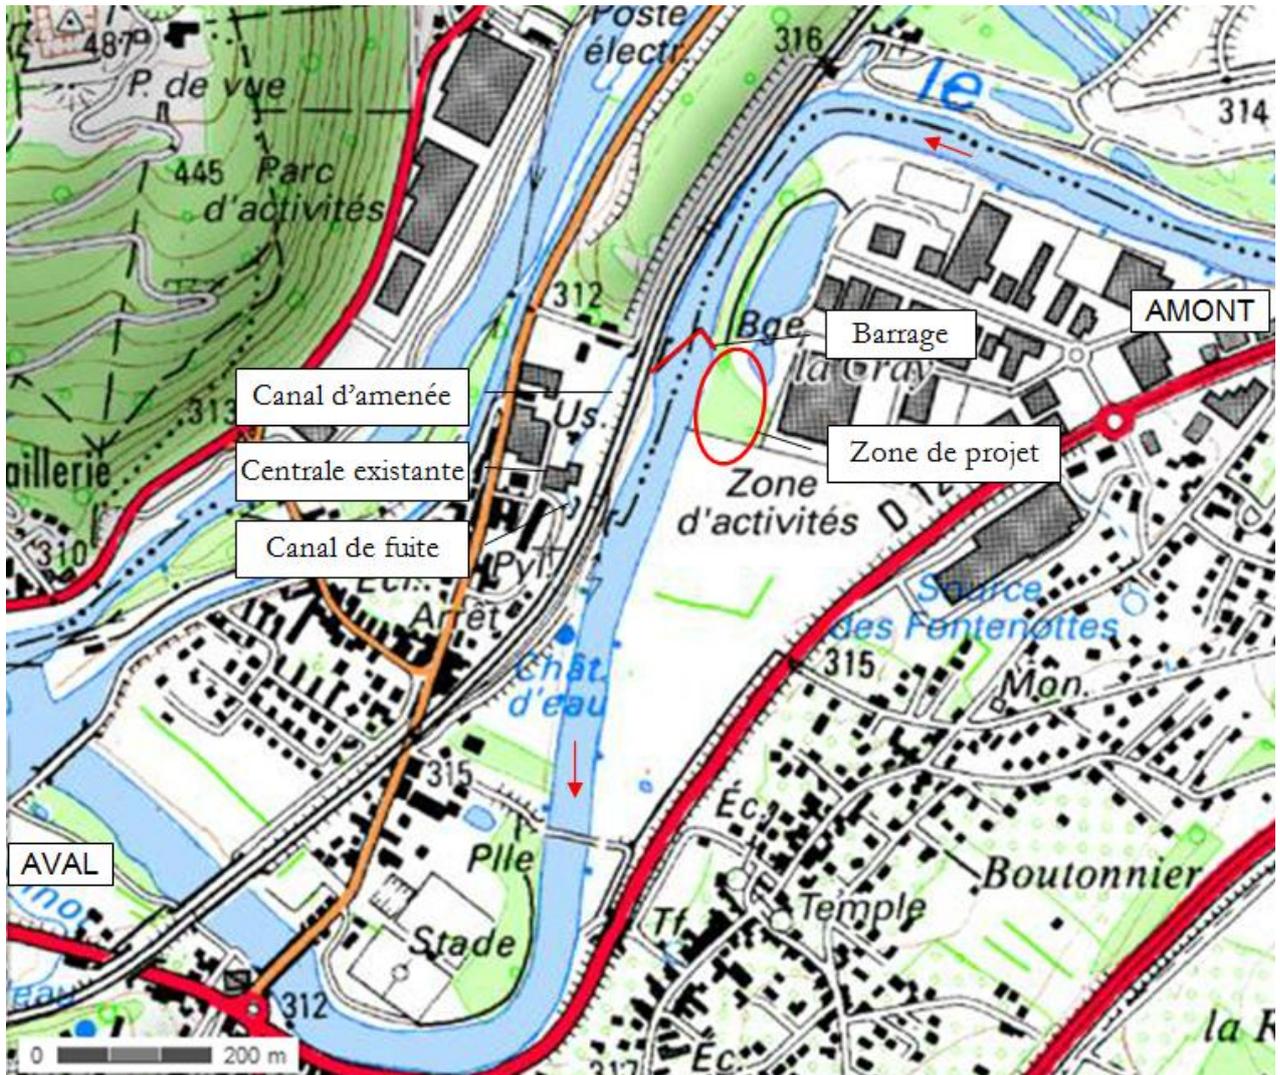


ANNEXES

Extrait cadastral du site de VOUJEAUCOURT et parcelles concernées



Vue aérienne du site de VOUEAUCOURT  
(D'après carte IGN (source Géoportail))

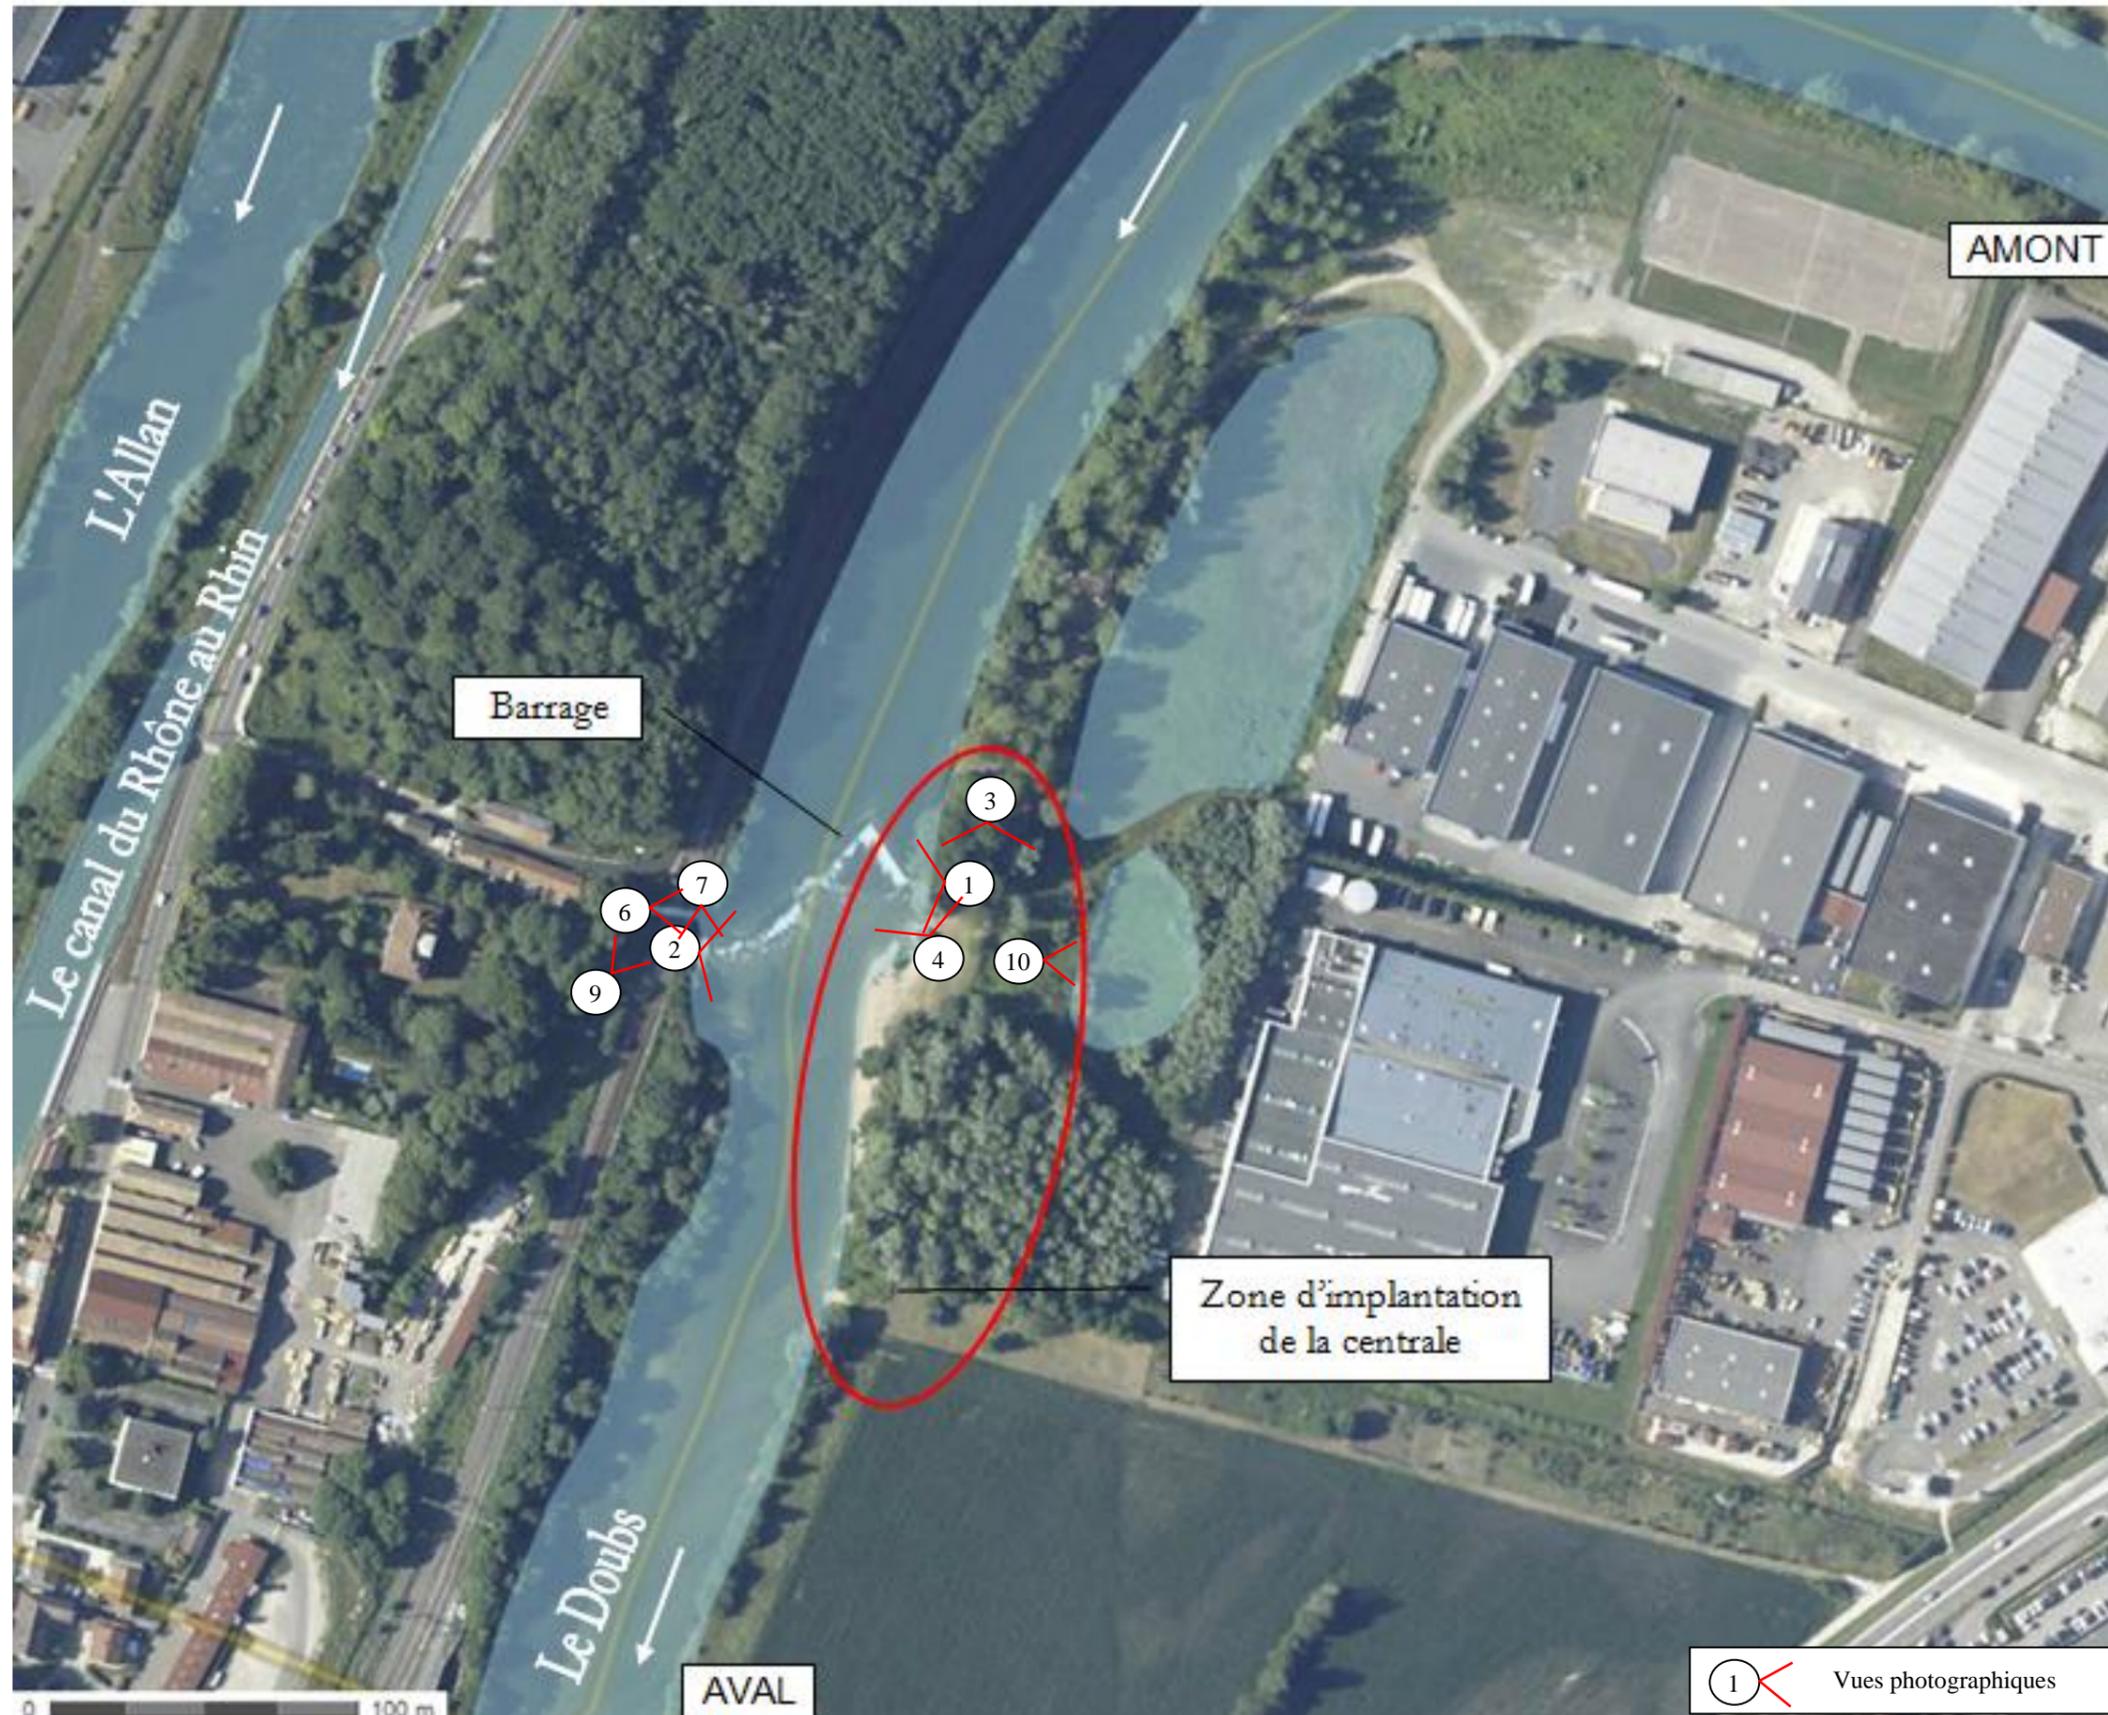

COMMUNE DE VOUJEAUCOURT  
RIVIÈRE LE DOUBS  
SITE HYDROELECTRIQUE  
DE VOUJEAUCOURT  
PLANCHE PHOTOGRAPHIQUE N° 1  
AOUT 2014



Bureau d'études JACQUEL & CHATILLON  
Environnement et Energies  
www.be-jc.com



Photographie n° 1 : vue panoramique du seuil depuis la rive gauche



Photographie n° 2 : vue panoramique du seuil et de la zone d'implantation de la centrale depuis la rive droite

**COMMUNE DE VOUJEAUCOURT  
RIVIÈRE LE DOUBS  
SITE HYDROELECTRIQUE  
DE VOUJEAUCOURT  
PLANCHE PHOTOGRAPHIQUE N° 2  
AOUT 2014**

 Bureau d'études JACQUEL & CHATILLON  
Environnement et Energies  
www.be-jc.com



Photographie n° 3 : vue panoramique de la rive gauche amont du seuil



Photographie n° 4 : vue panoramique de la rive gauche aval du seuil

COMMUNE DE VOJEAUCOURT  
RIVIÈRE LE DOUBS  
SITE HYDROELECTRIQUE  
DE VOJEAUCOURT  
PLANCHE PHOTOGRAPHIQUE N° 3  
AOUT 2014



Bureau d'études JACQUEL & CHATILLON  
Environnement et Energies  
www.be-jc.com



Photographie n° 5 : vue du Doubs amont du seuil



Photographie n° 6 : vue aval du pont SNCF en rive droite



Photographie n° 7 : vue du seuil rive droite




Photographie n° 8 : vue amont des vannes de garde sur canal existant en rive droite du seuil



Photographie n° 9 : vue aval des vannes de garde



Photographie n° 10 : vue du bassin de rétention en rive gauche

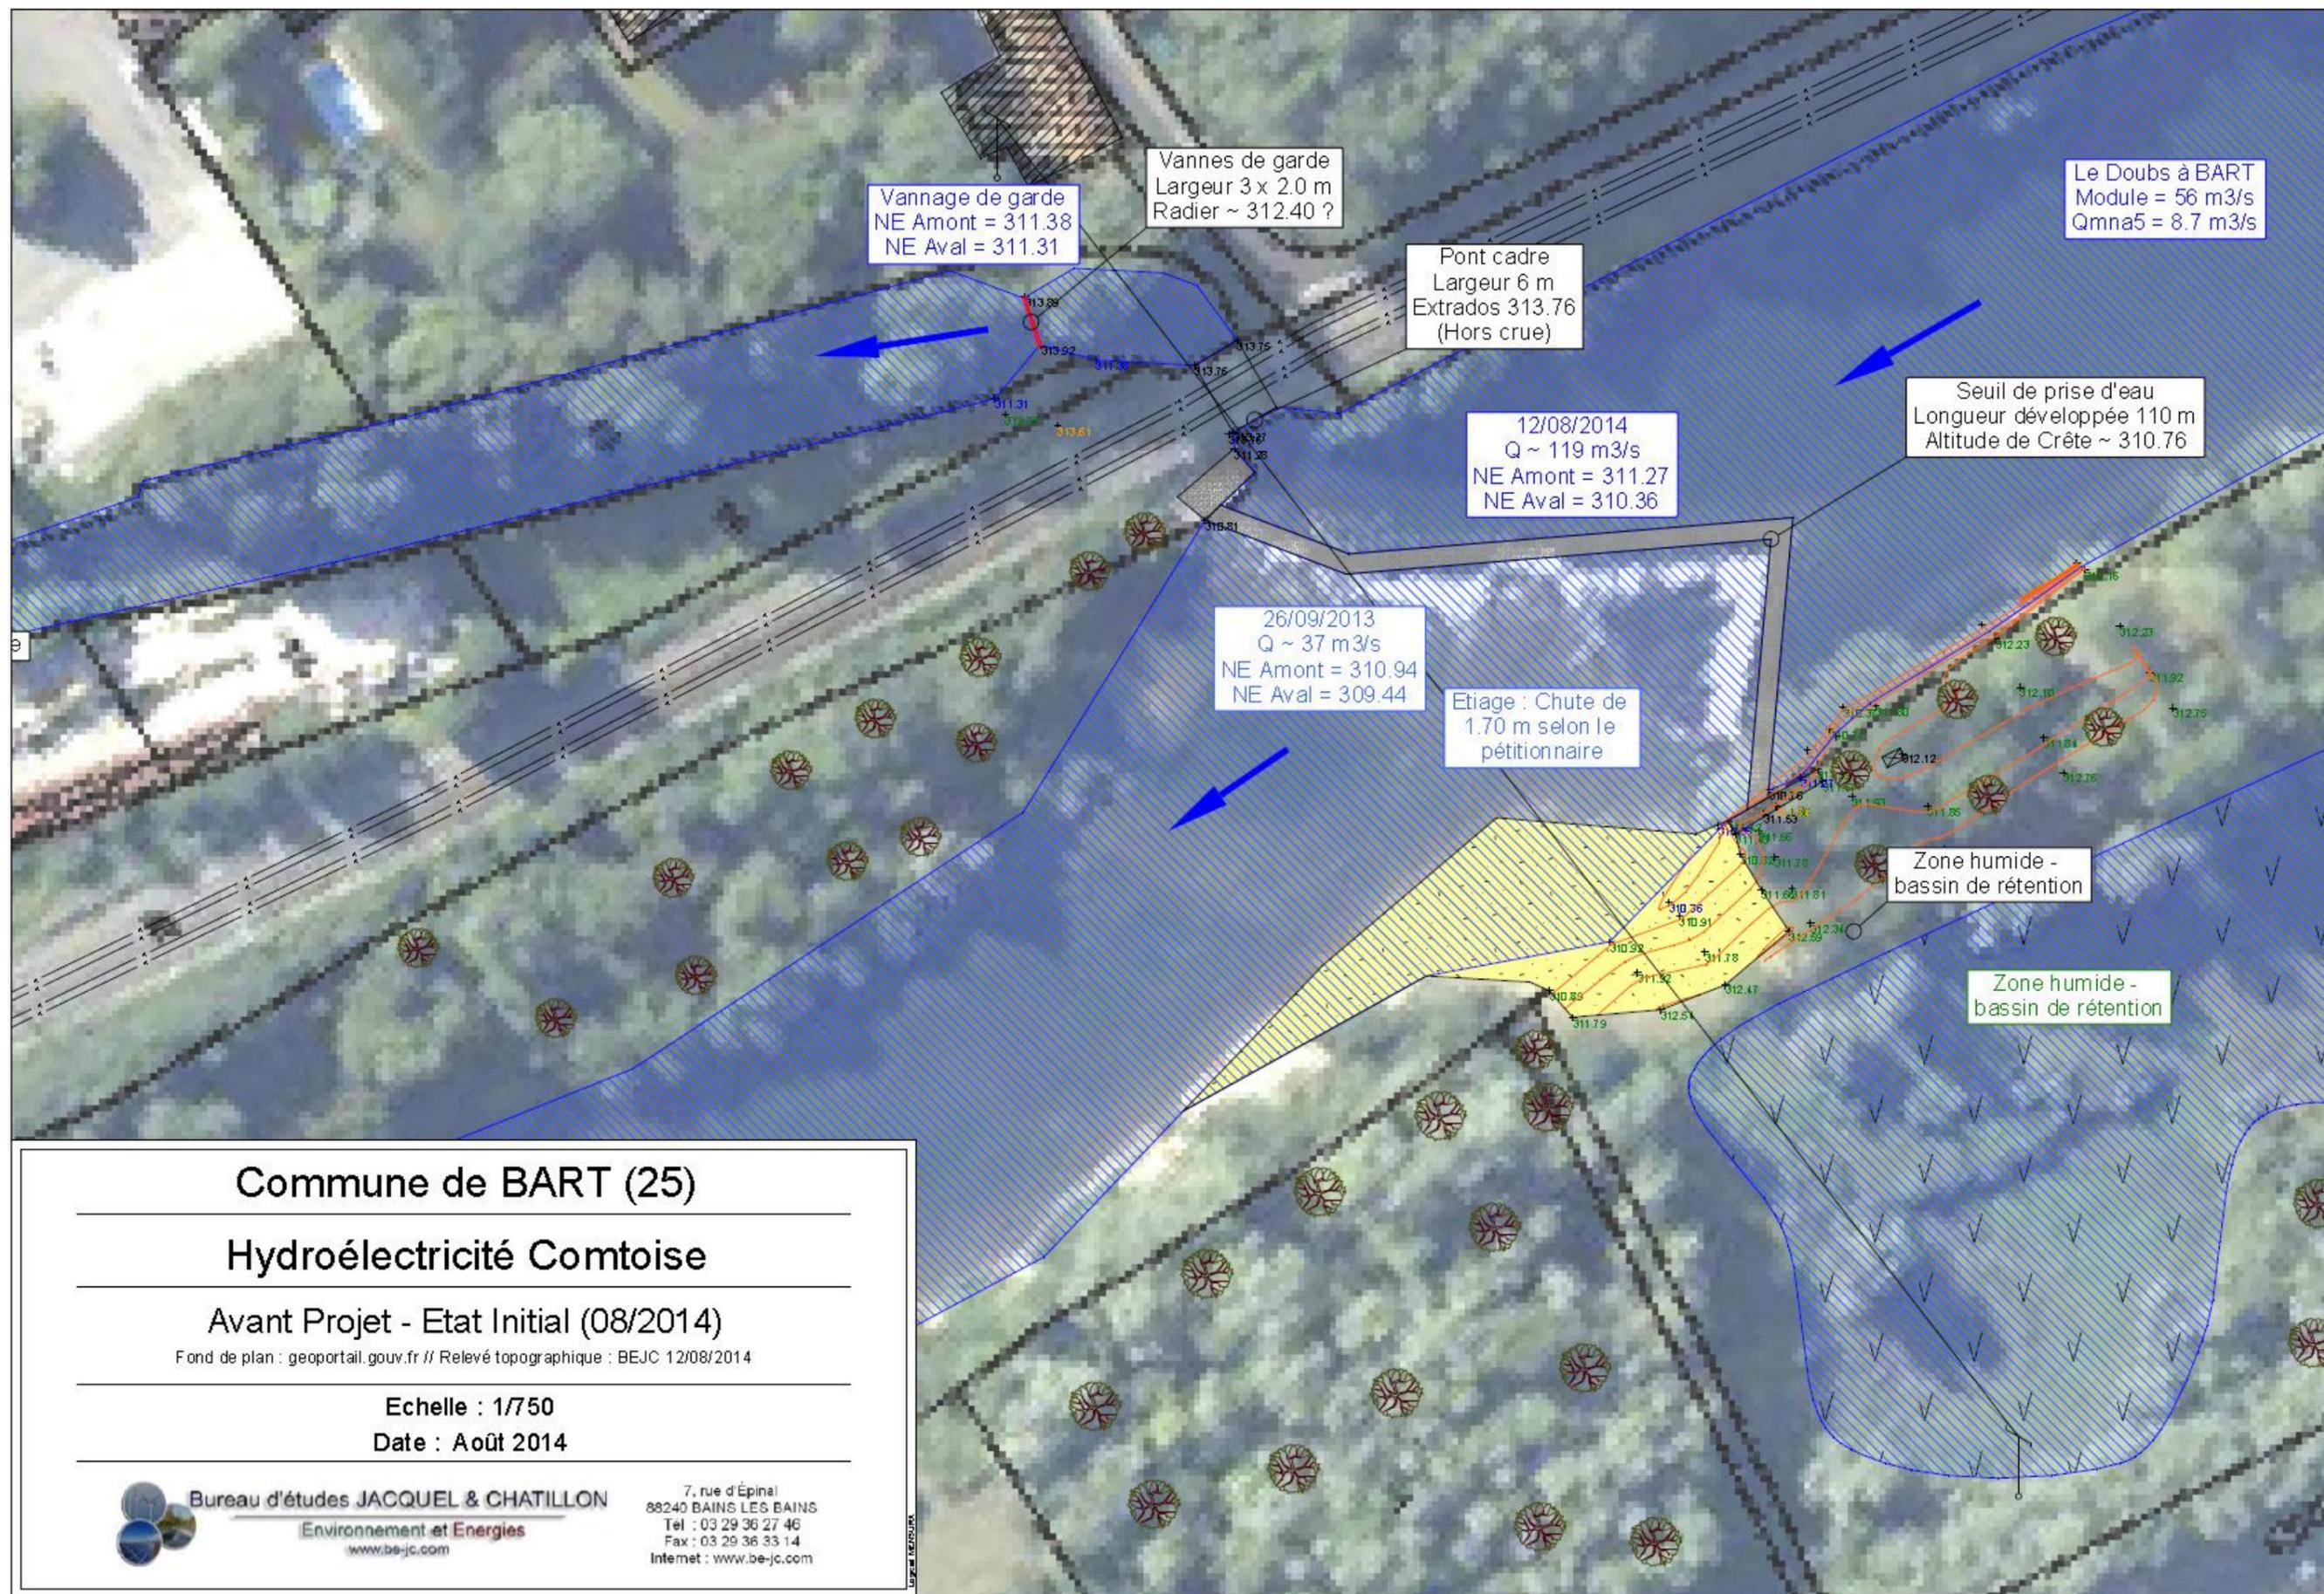

# Commune de BART (25)

## Hydroélectricité Comtoise

Avant Projet - Détail rive gauche (08/2014)

Fond de plan : geoportail.gouv.fr // Relevé topographique : BEJC 12/08/2014

Echelle : 1/300


Date : Août 2014



Bureau d'études JACQUEL & CHATILLON  
Environnement et Energies  
www.be-jc.com

7, rue d'Épinal  
88240 BAINS LES BAINS  
Tel : 03 29 36 27 46  
Fax : 03 29 36 33 14  
Internet : www.be-jc.com

LOUIS LEGRAND

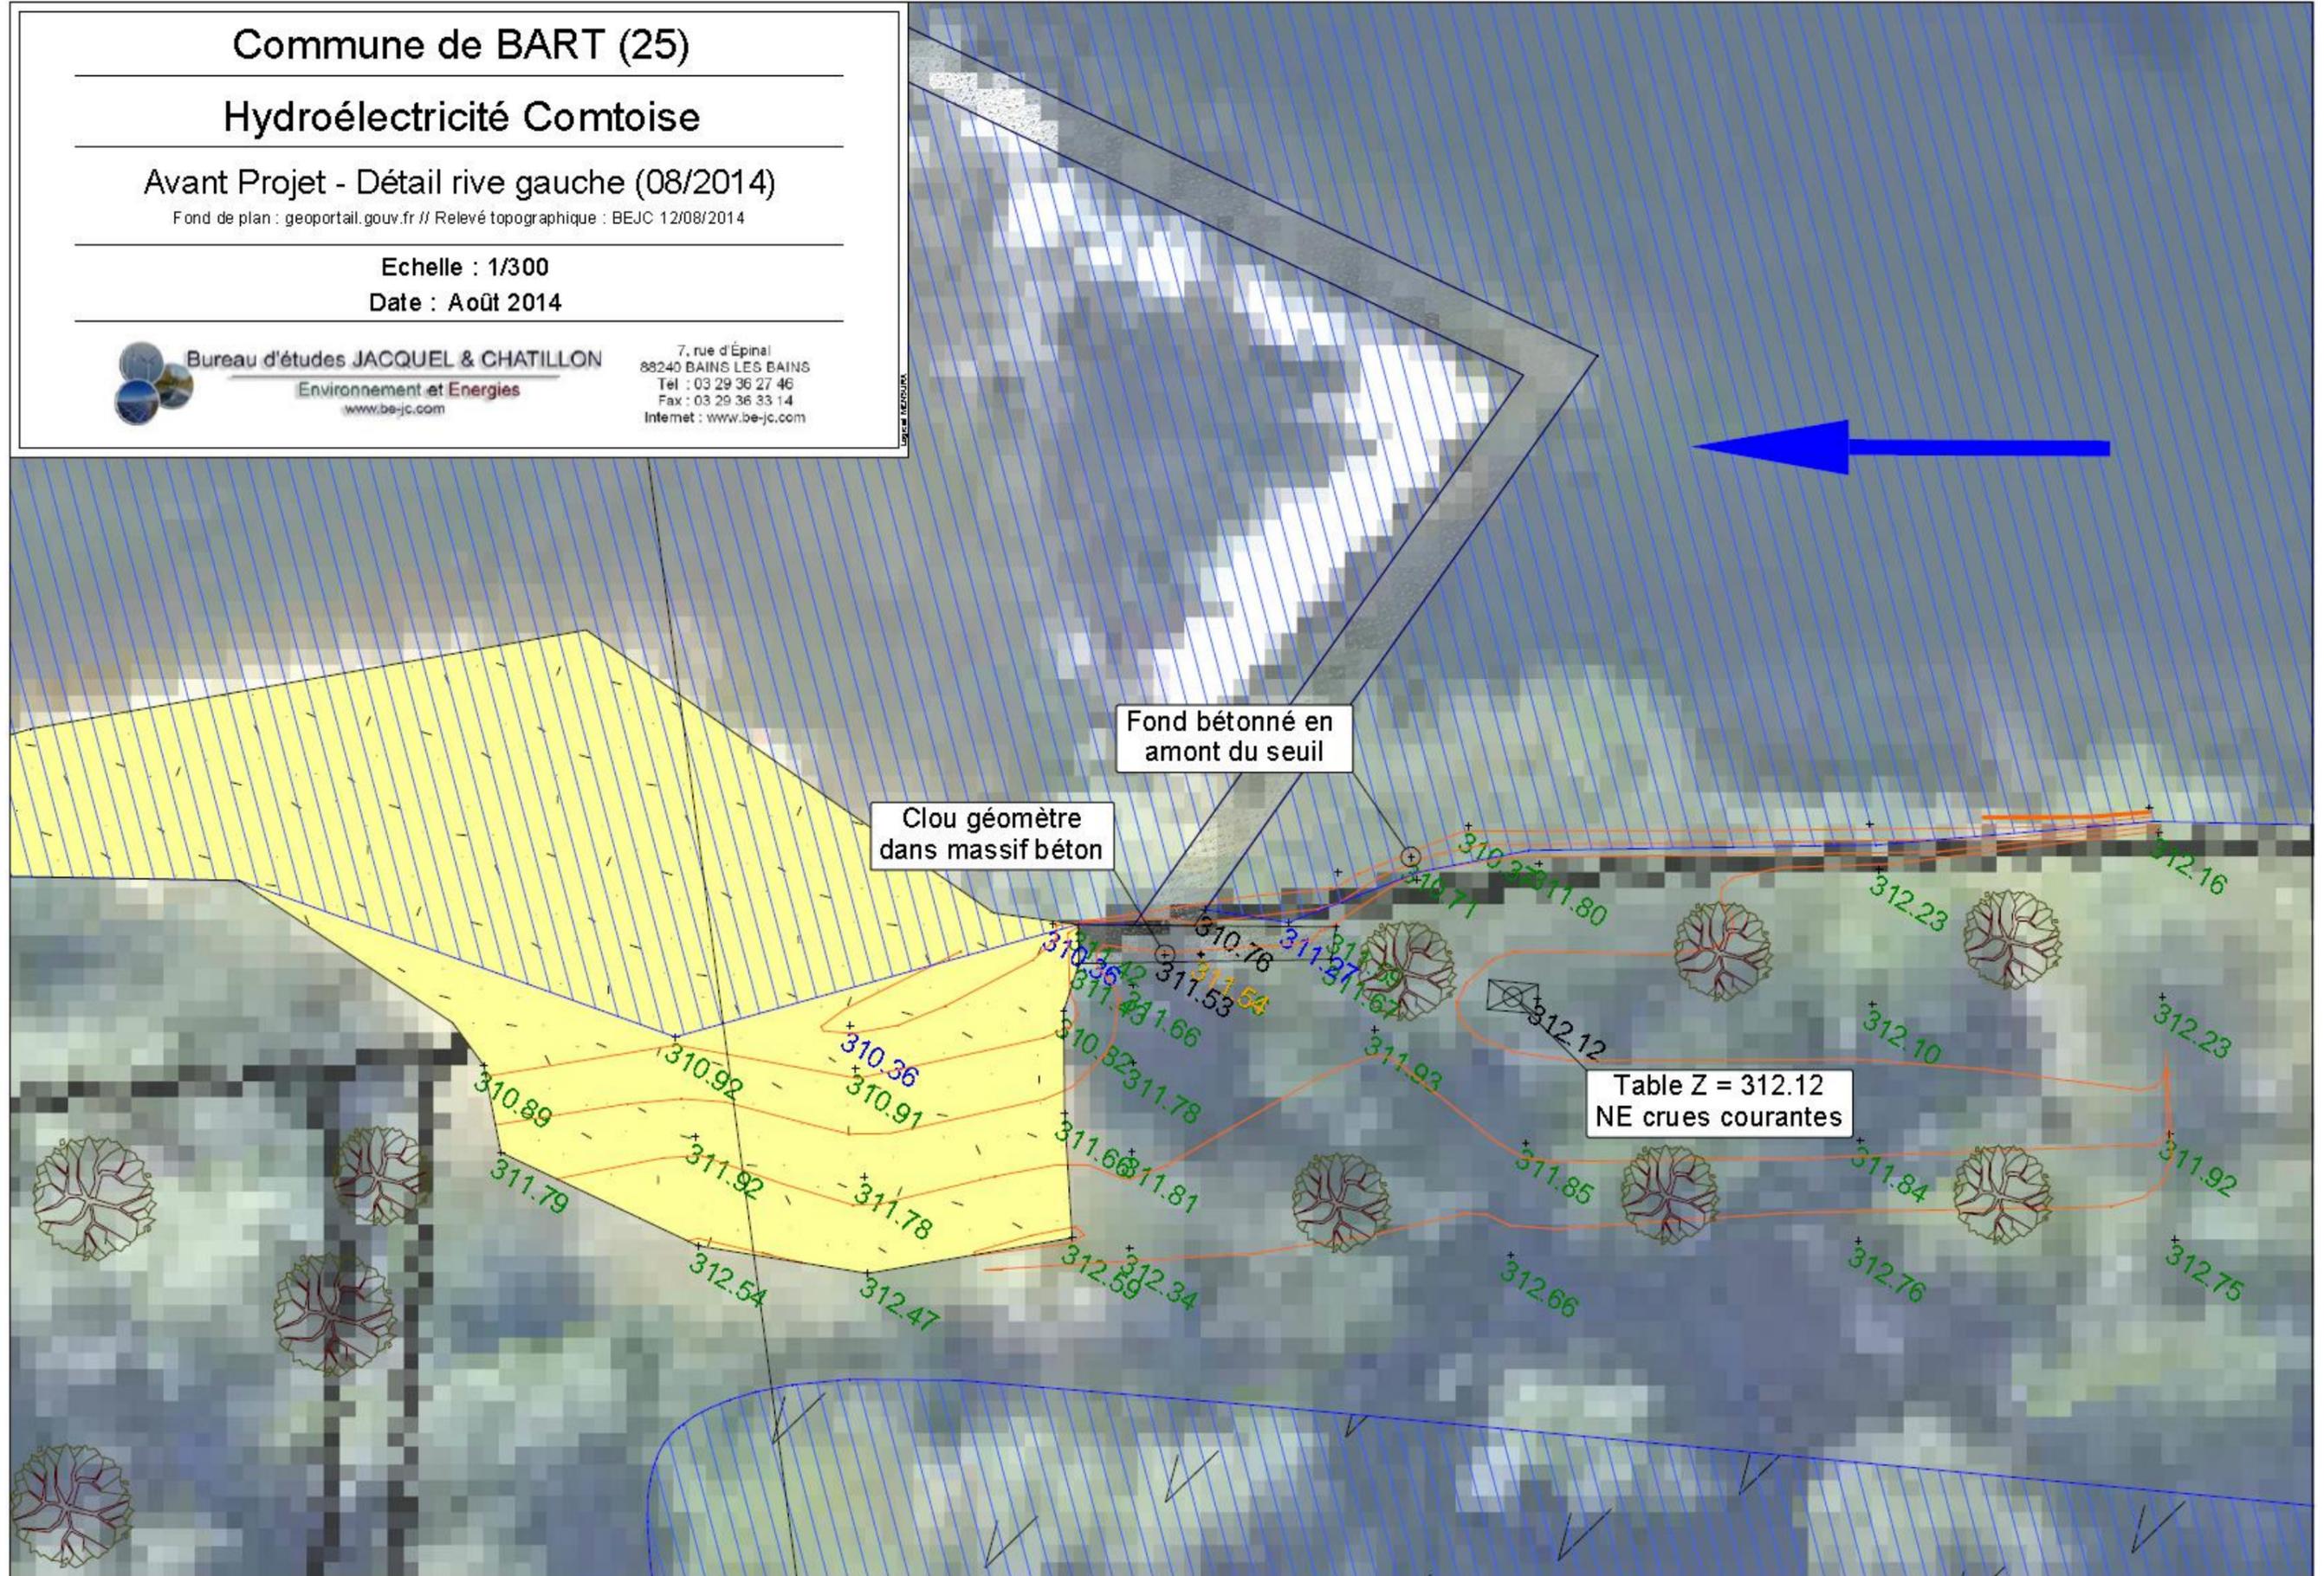


### Zonages environnementaux : nature et paysage (Source : DREAL Franche Comté)




ANNEXES

Zone de présomption de prescription archéologique : arrêté portant délimitation des zonages archéologiques n° 03/266 seuil à 1000 m<sup>2</sup>

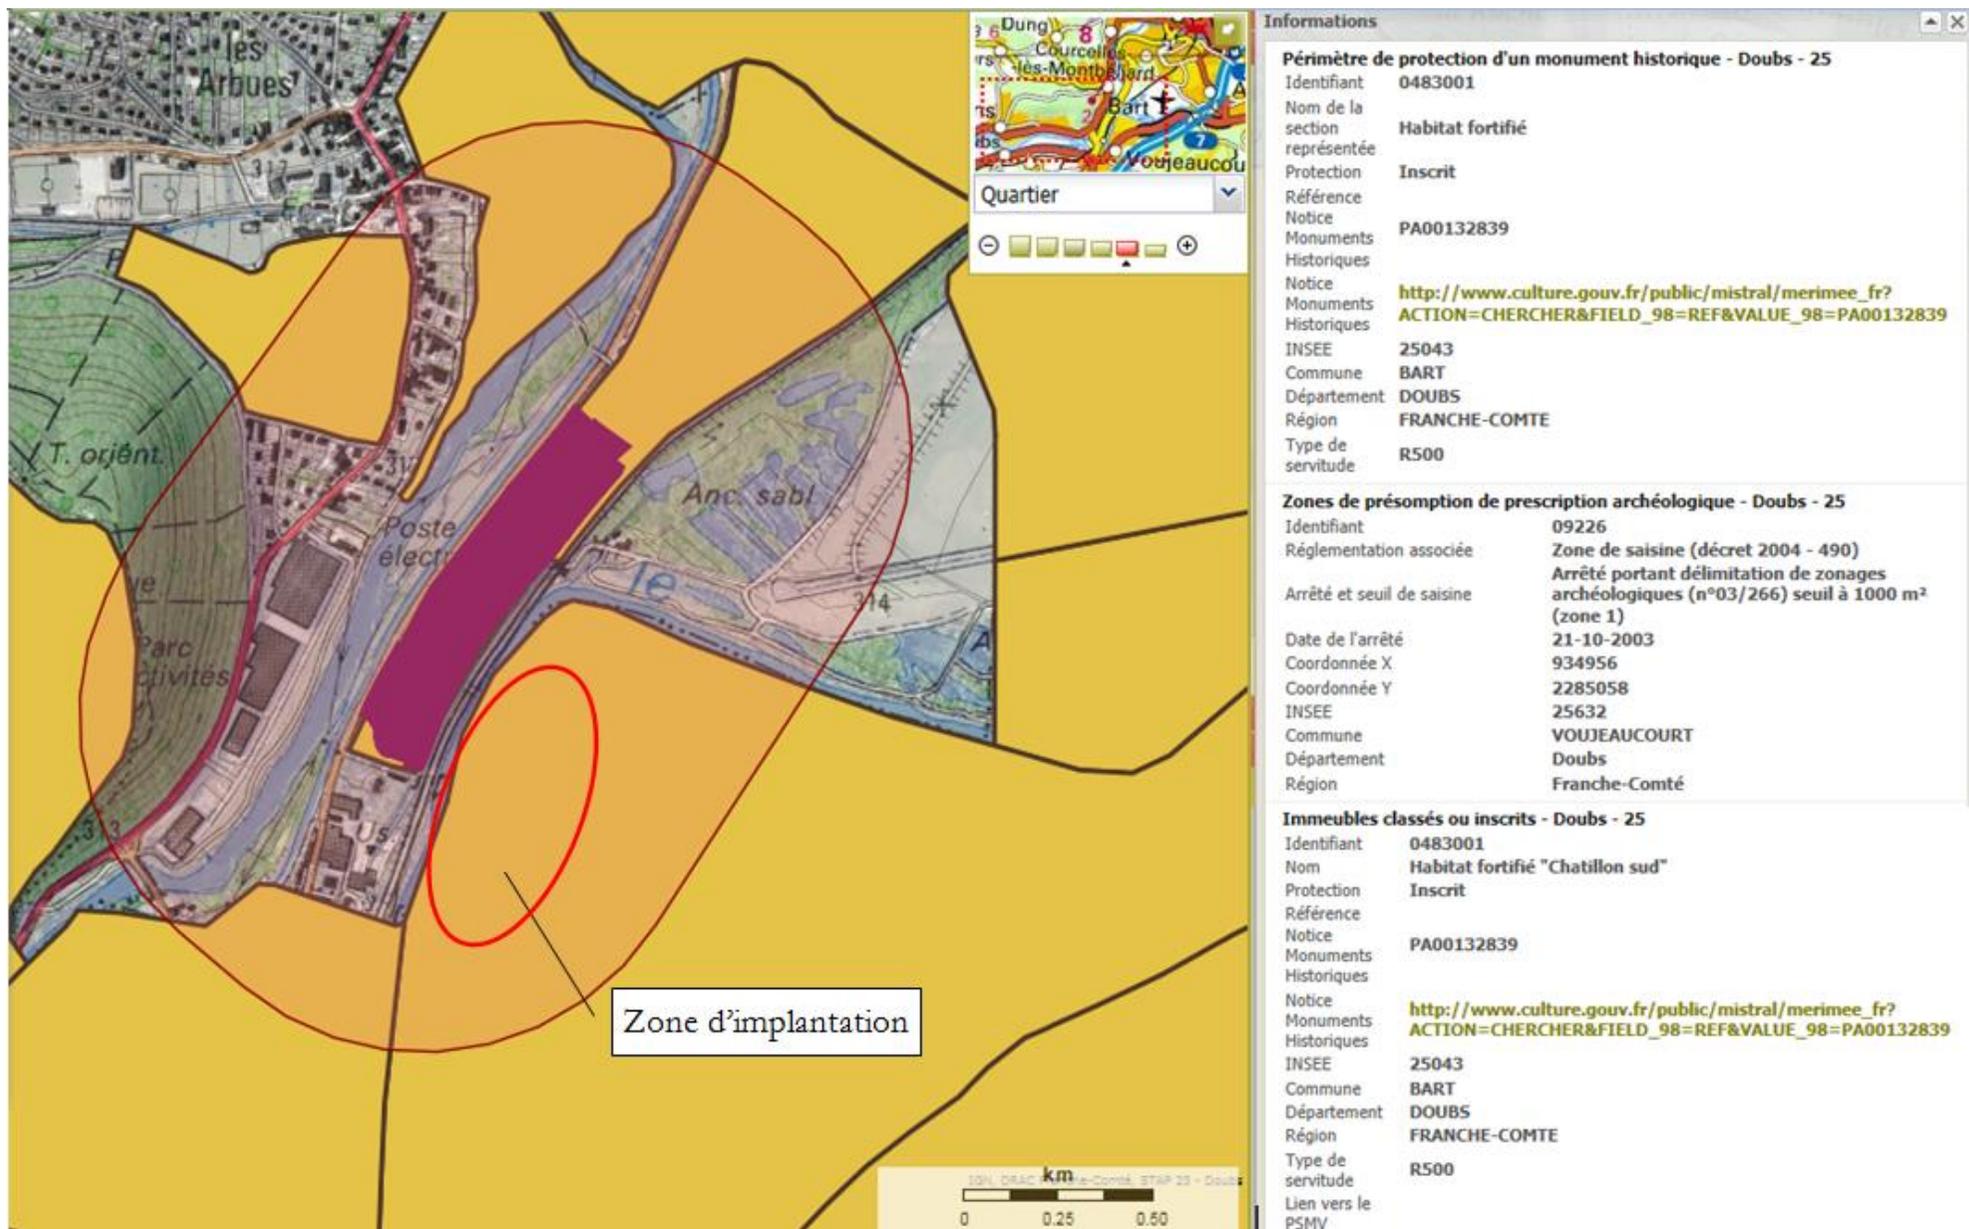


## ANNEXES


**Monuments historiques** : inscription MH par arrêté du 4 février 1994 et servitude (rayon de protection de 500 m)

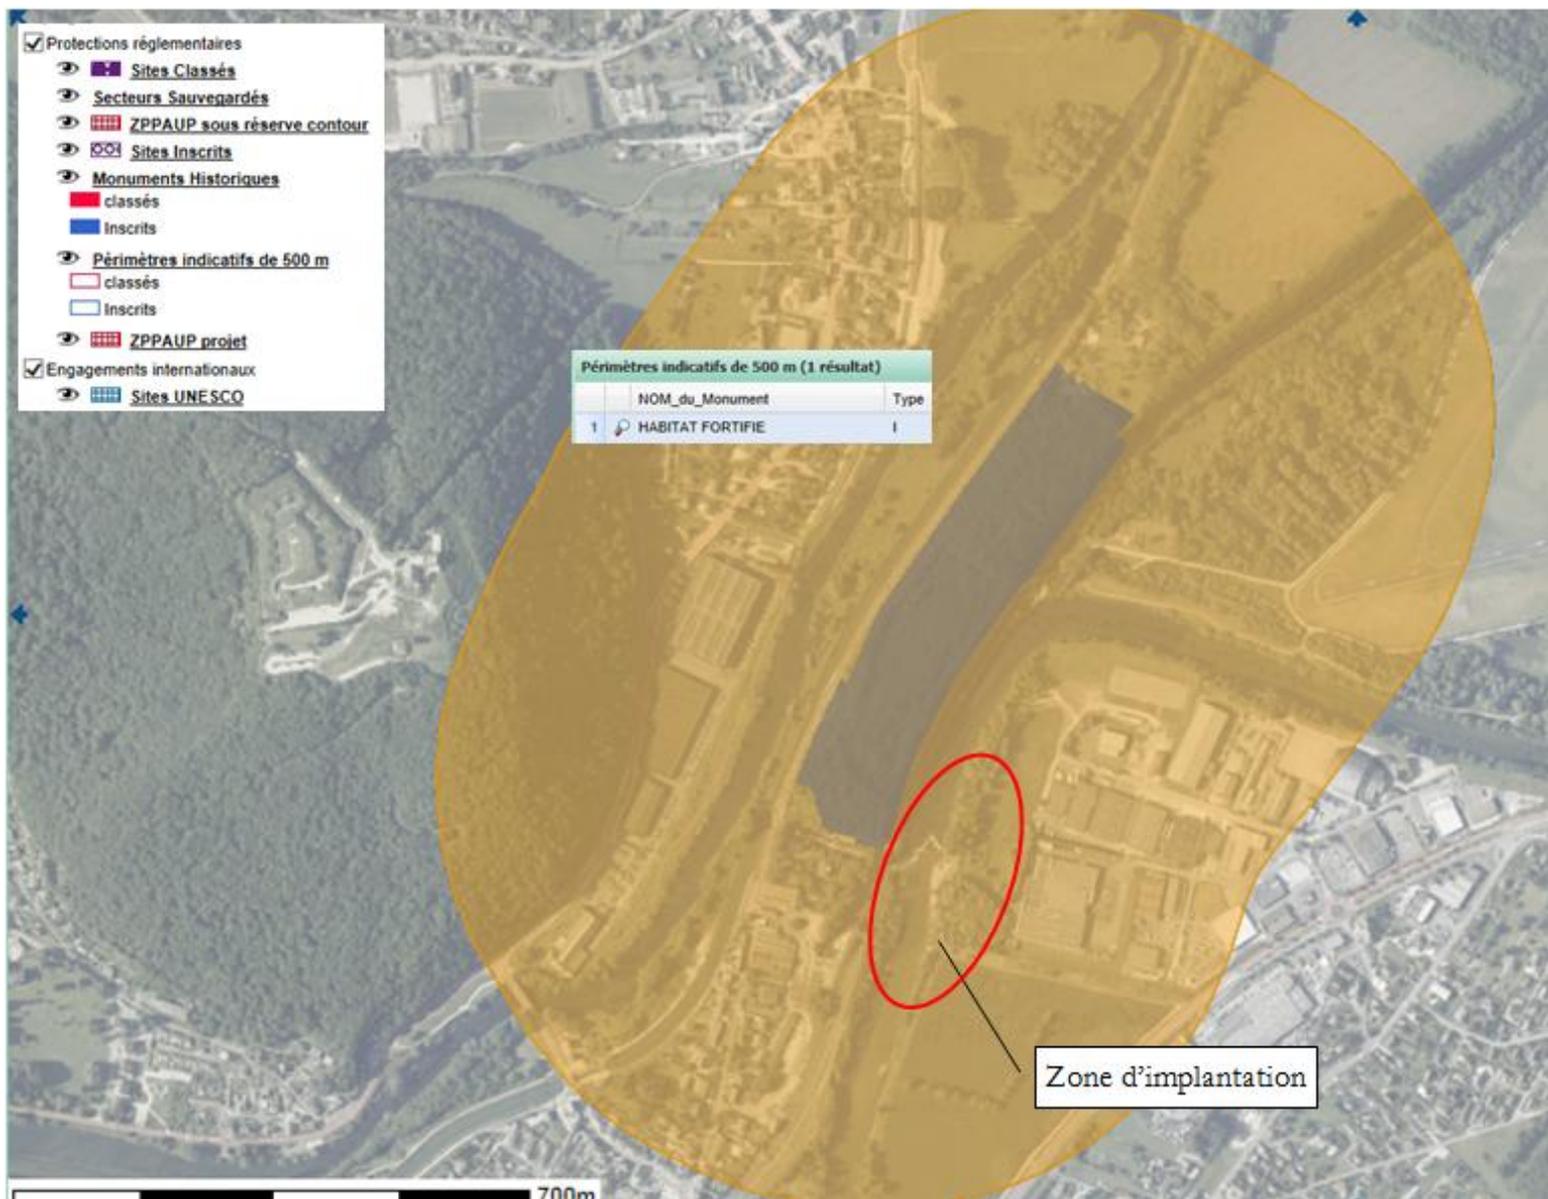

ANNEXES  
Zones humides

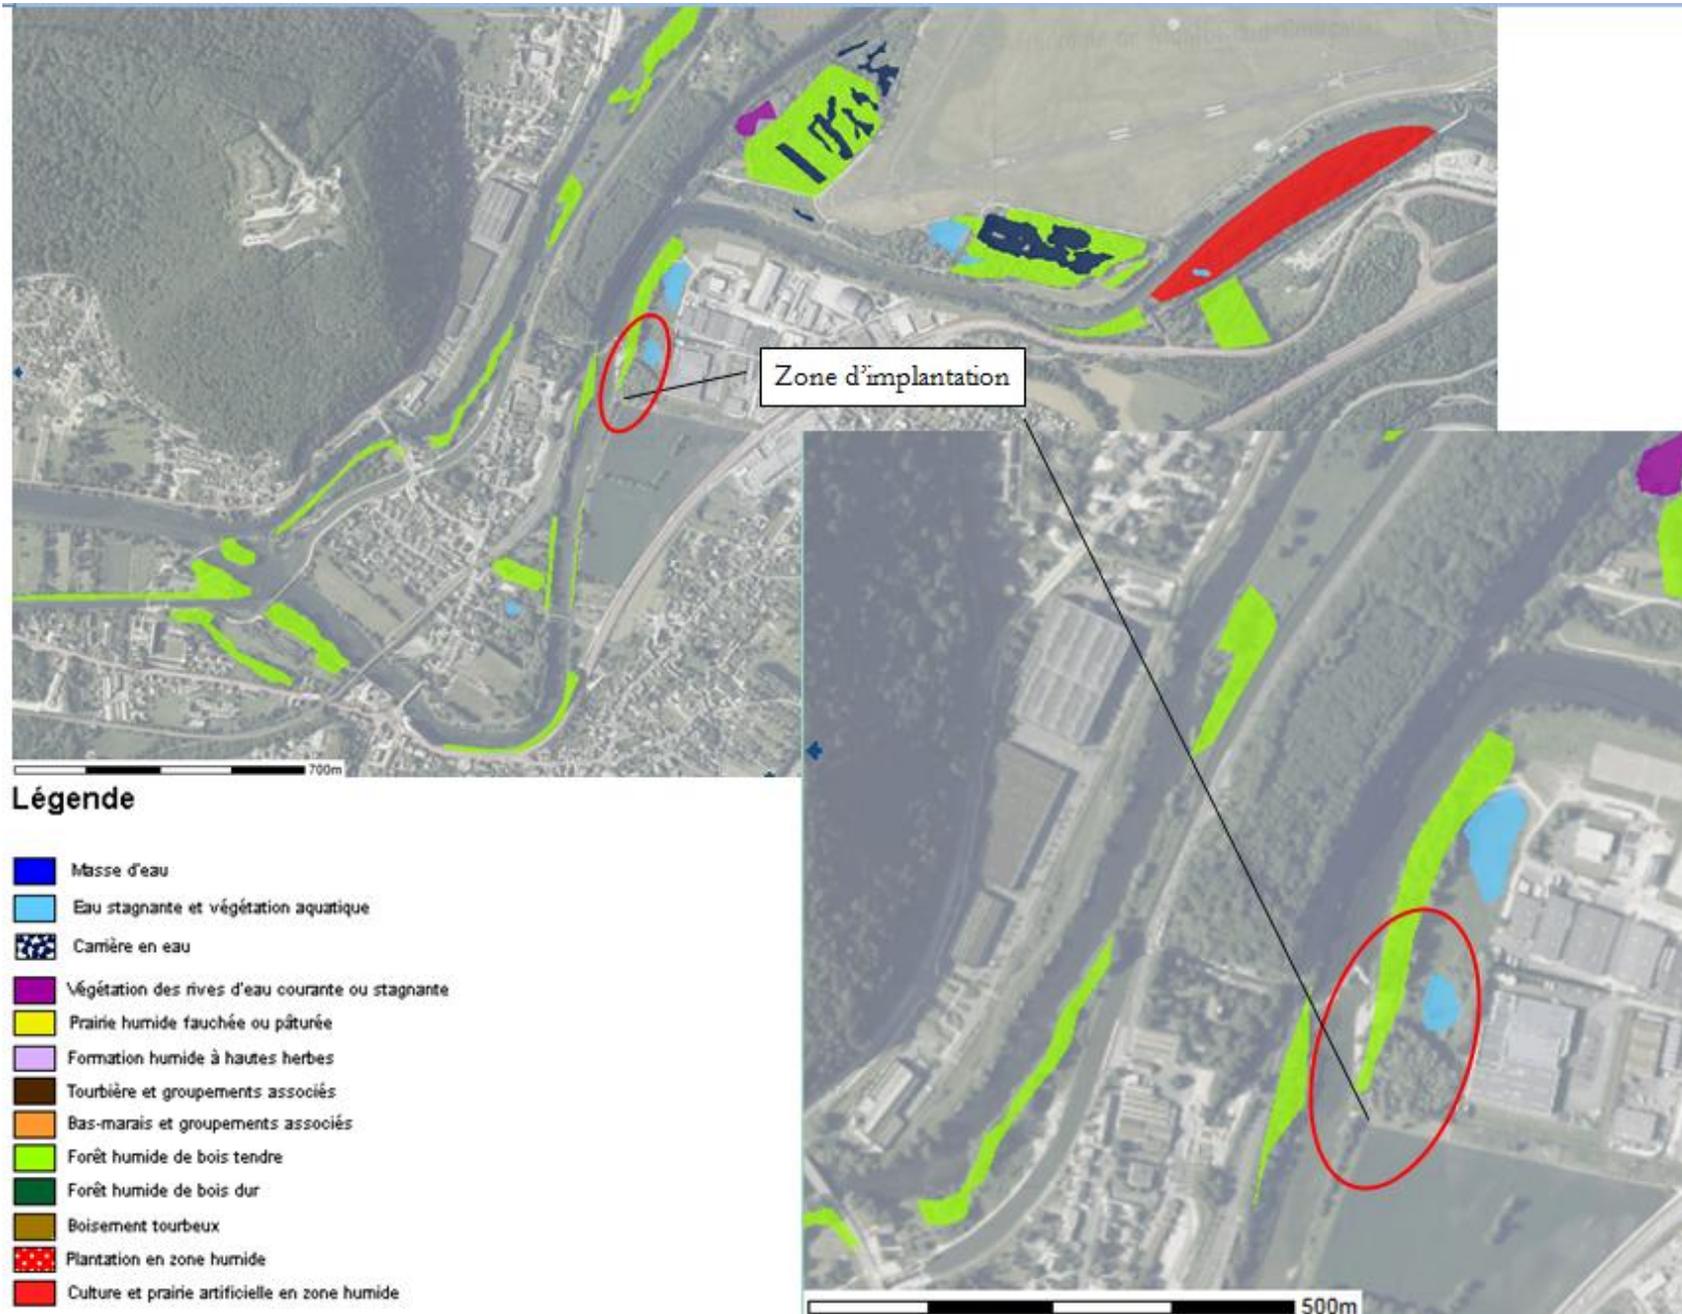

ANNEXES  
**Extrait du PPRI du DOUBS et de l'ALLAN**

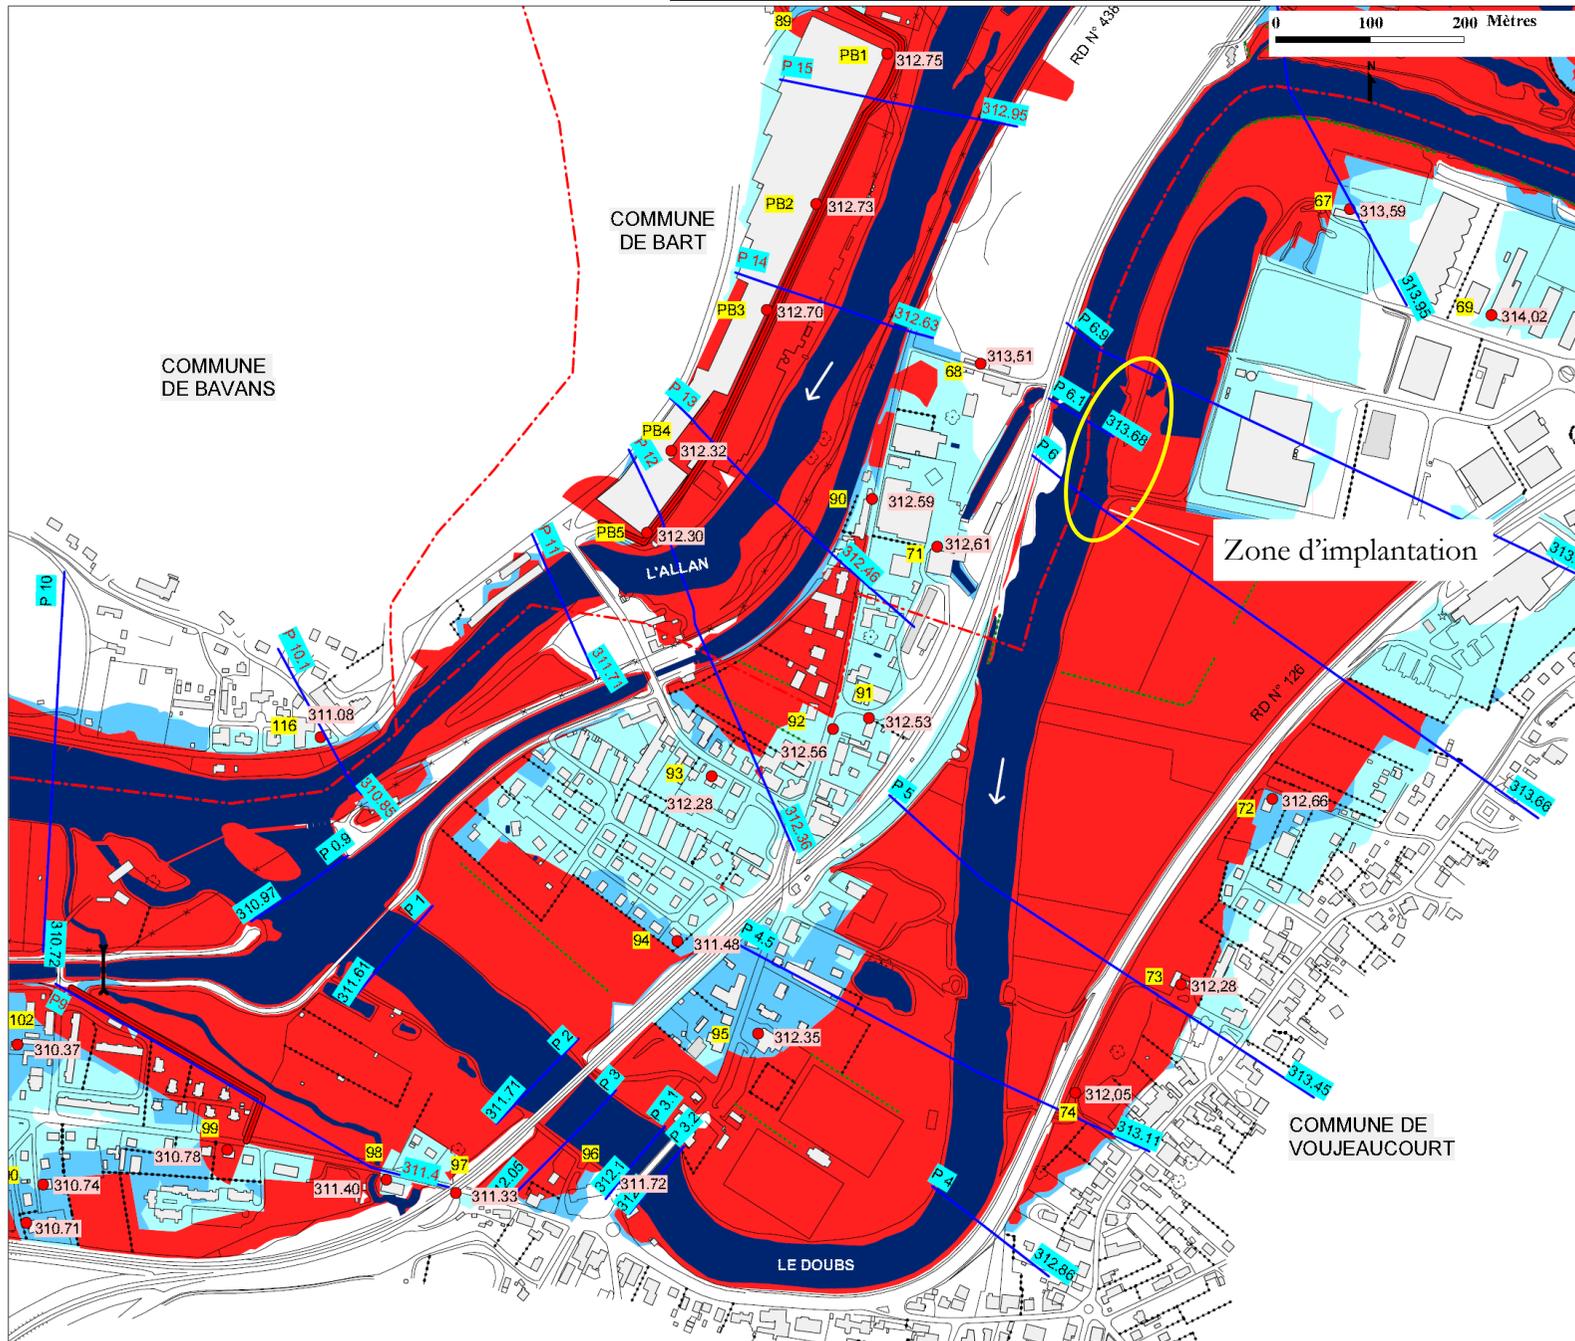

**DIRECTION DEPARTEMENTALE  
 DE L'EQUIPEMENT DU DOUBS**


Service Habitat Urbanisme et Environnement  
 Cellule des Risques Naturels et de l'Environnement

Plan de Prévention des Risques  
 Inondation du Doubs et de l'Allan  
 sur le territoire de 21 communes  
 dans le Pays de Montbéliard

**CARTOGRAPHIE REGLEMENTAIRE**

Planche 12 / 26

Echelle : 1 / 5 000e

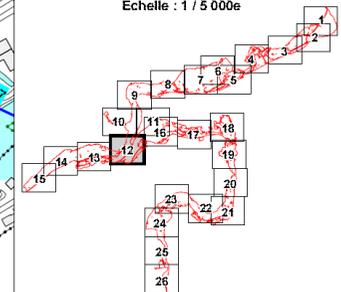

**Légende :**

- Zone bleue clair
- Zone bleue foncé
- Zone rouge
- Règlement spécifique
- Réseau hydrographique
- Digue
- Limite communale
- Profils en travers
- 312.63 Côte de la crue de référence au profil
- P40 Identification du profil
- Laisses de crue
- 88 Numéro de la laisse de crue
- 312.73 Côte de la laisse de crue

BCEOM

Mars 2005

HFS 2009RX - règlement\_planche12.wor - FZ

Extrait de la carte page précédente

