


Frettes - Proposition de zonage de l'assainissement - Octobre 2014 - Echelle 1/2500

- Légende :
- Réseau unitaire
  - Réseau eau usées
  - Réseau pluvial
  - Projet d'extension du réseau
  - Zone d'assainissement collectif
  - Zone d'assainissement autonome

ALAPERRIERE  
Emplacement réservé pour  
la station d'épuration

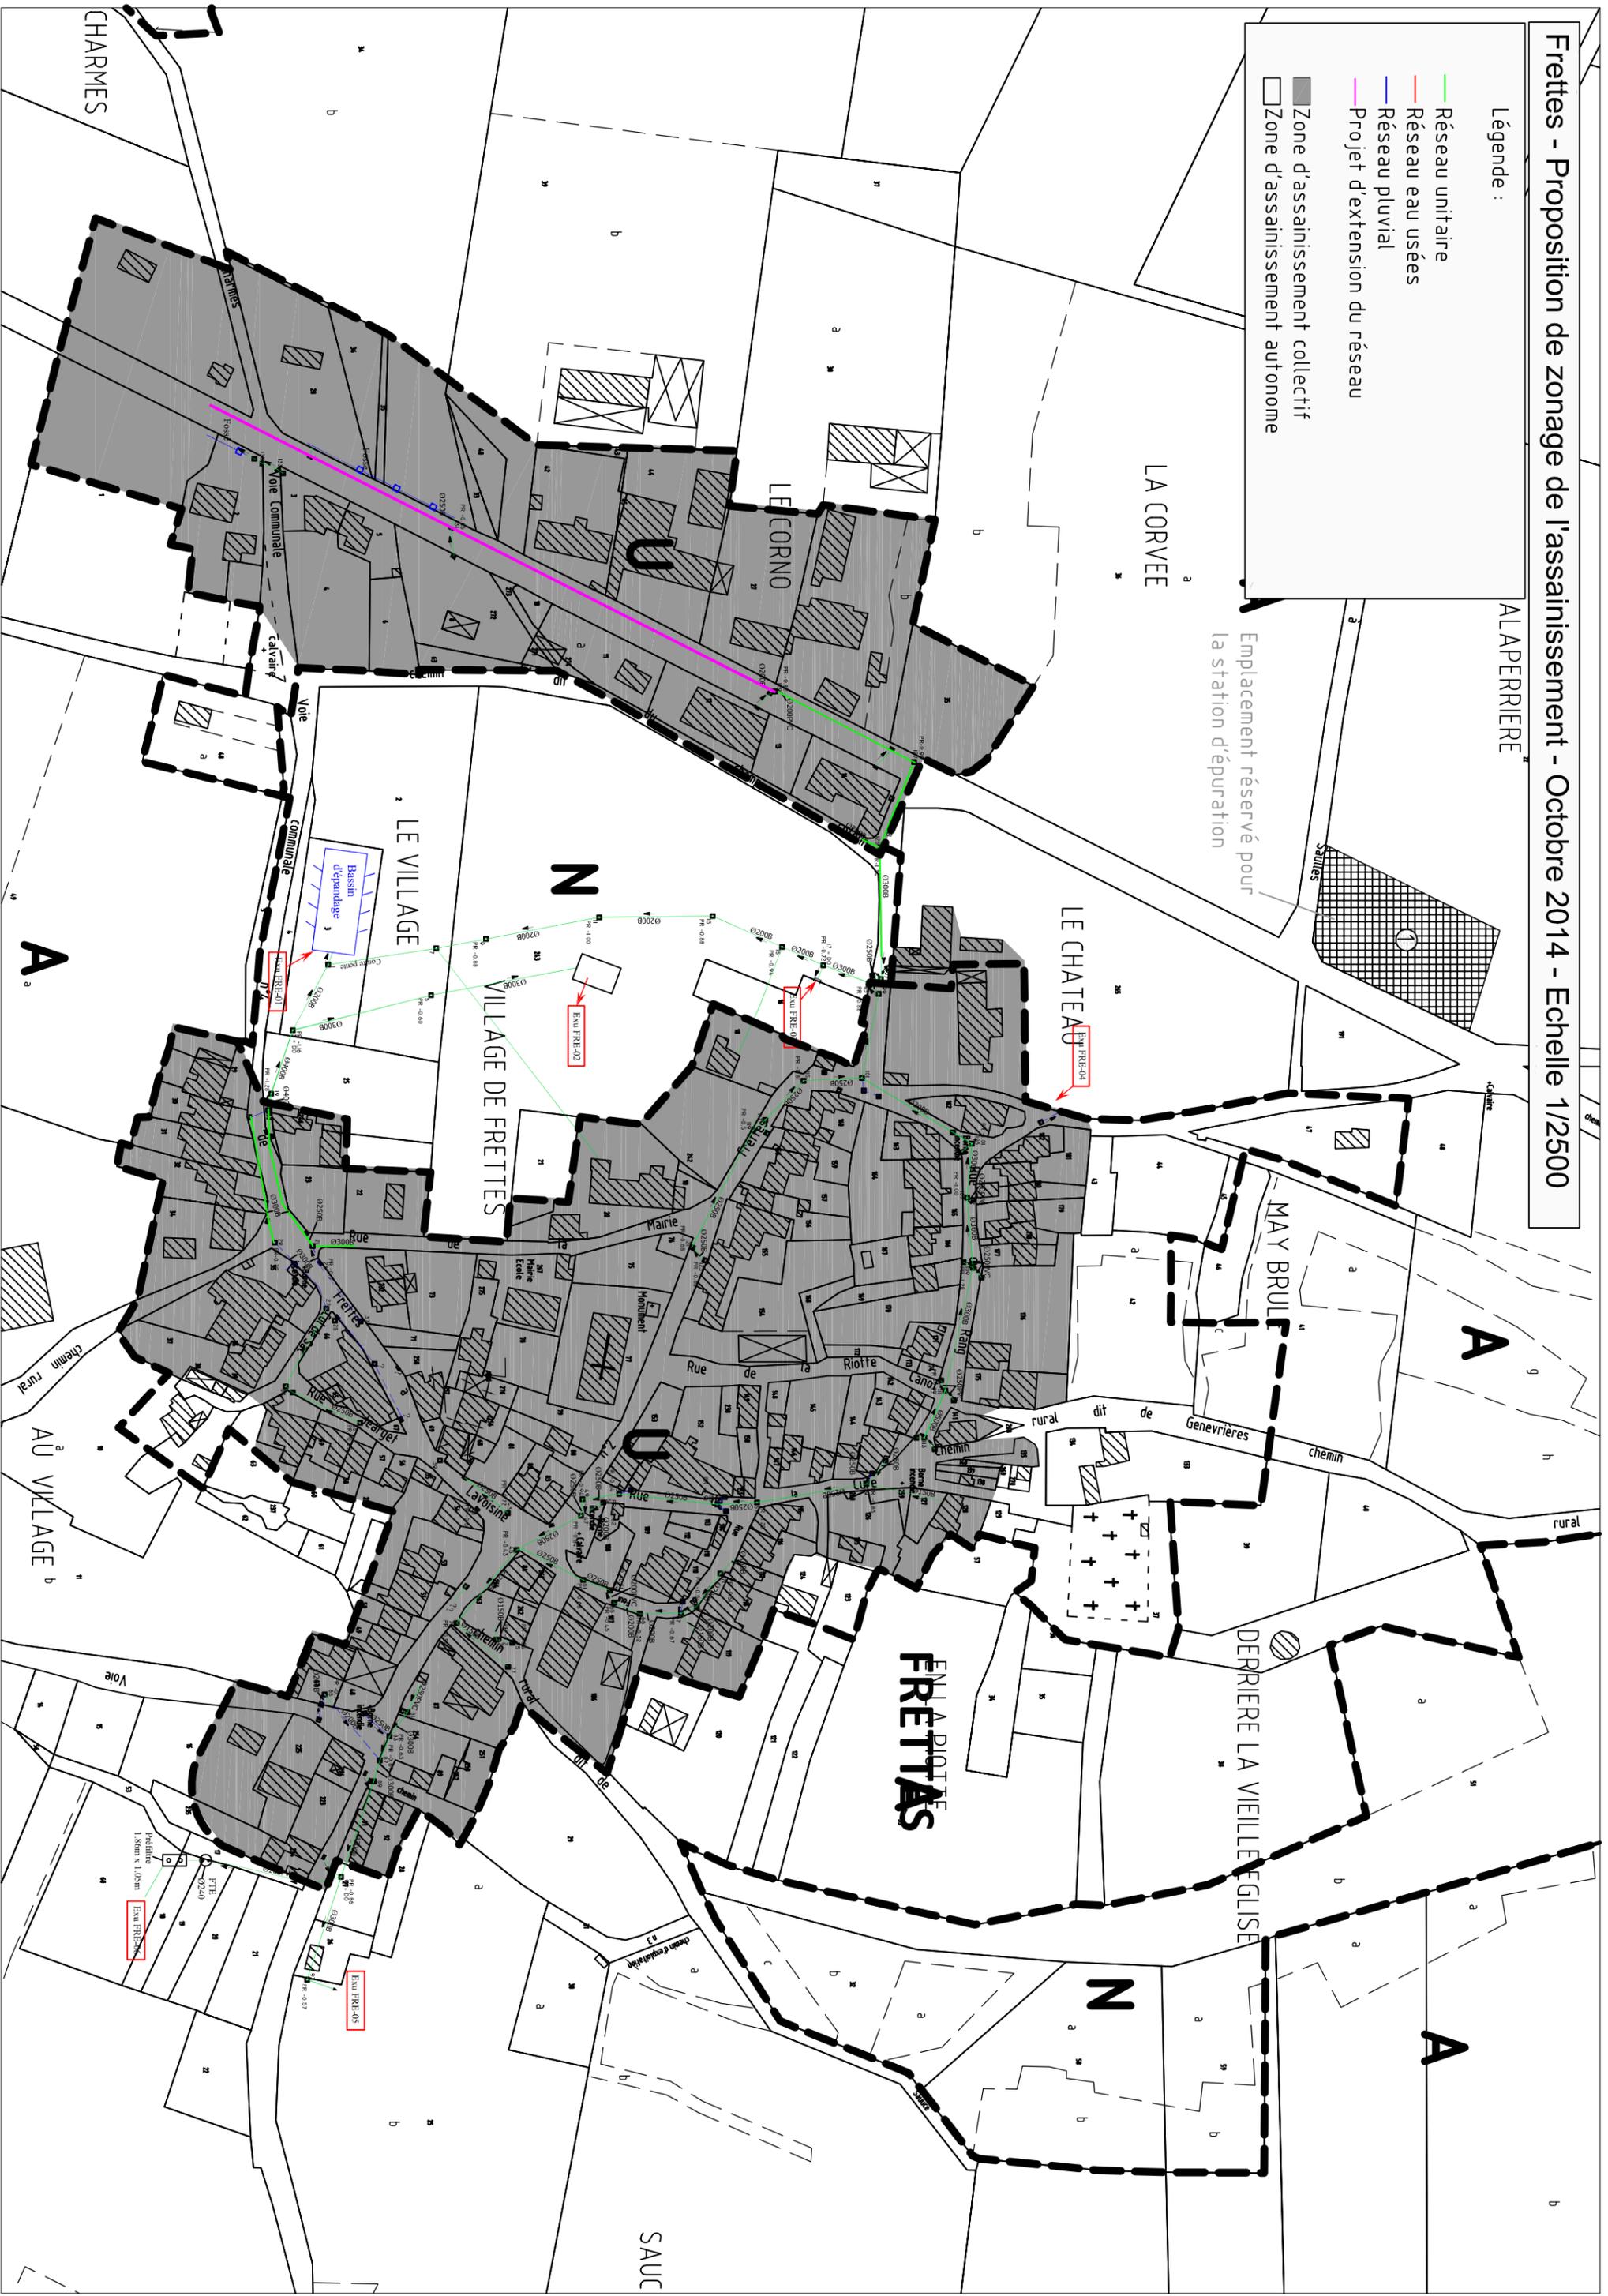

CHARMES

SAUC