

Bretelle d'insertion sur RN19

Commune de Pusey

DIRECTION
DES SERVICES TECHNIQUES
ET DES TRANSPORTS

UNITE TECHNIQUE 70 VESOUL

PROJET

PROFIL EN LONG
1/1000 - 1/100


indice	date	observation
	22-01-2013	- Projet

L'avenir se construit en Haute-Saône



Bretelle

Echelle en X : 1/1000
Echelle en Y : 1/100

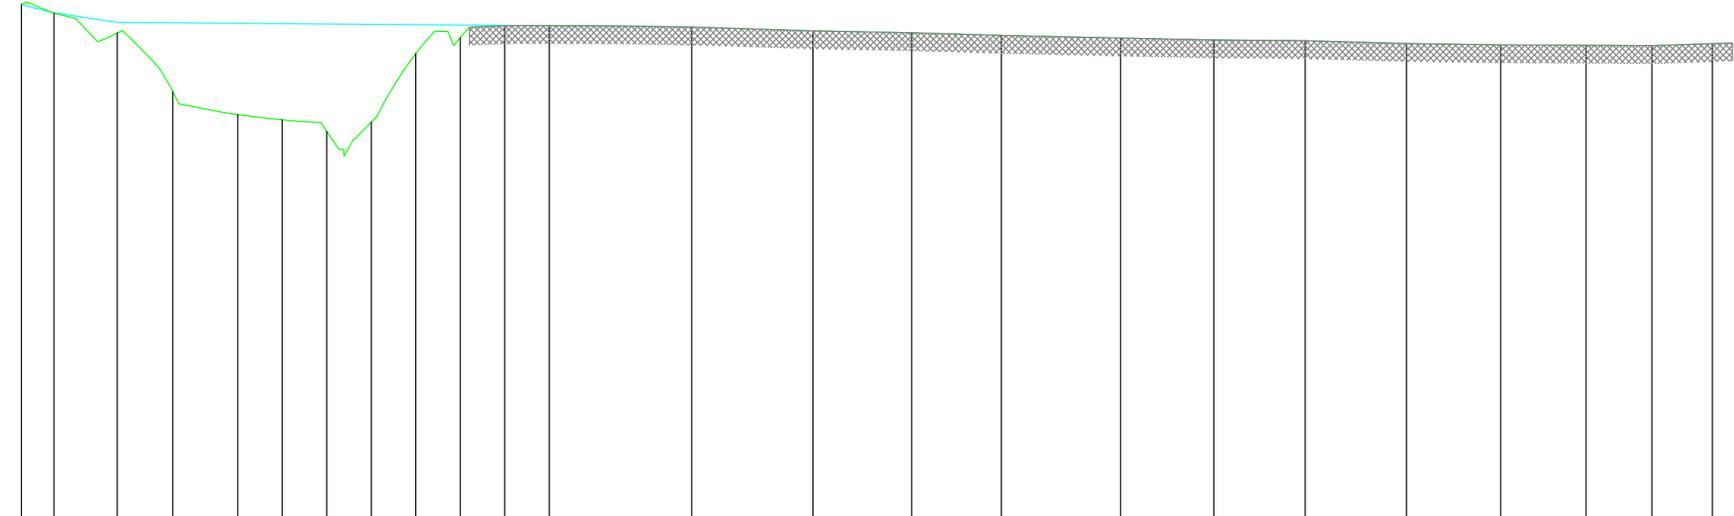

PC : 206.00 m

Numéro de profils en travers	P1	P2	P3	P4	P5	P6	P7	P8	P9	P10	P11	P12	P13	P14	P15	P16	P17	P18	P19	P20	P21	P22	P23	P24	P25
Altitudes TN	217.57	217.38	216.94	215.63	215.11	215.00	214.74	214.94	216.48	216.83	217.09	217.10	217.06	216.98	216.94	216.88	216.82	216.78	216.76	216.70	216.67	216.66	216.65	216.69	
Altitudes Projet	217.57	217.38	217.17	217.16	217.15	217.14	217.14	217.13	217.12	217.11	217.10	217.10	217.06	216.98	216.94	216.88	216.82	216.78	216.76	216.70	216.67	216.66	216.65	216.69	
Ecarts TN - Projet	0.00	-0.01	-0.23	-1.53	-2.04	-2.15	-2.40	-2.18	-0.64	-0.28	-0.01	0.00	0.00	0.00	0.00	0.00	0.00	0.00	0.00	0.00	0.00	0.00	0.00		
Distances partielles		7.34	14.24	12.46	14.62	10.00	10.00	10.00	10.00	10.00	10.00	32.03	27.24	22.18	20.15	26.80	20.96	20.53	22.77	21.16	19.21	14.80	13.60		
Distances cumulées	0.00	7.34	21.57	34.03	48.65	58.65	68.65	78.65	88.65	98.65	108.65	118.65	150.69	177.93	200.11	220.25	247.06	268.01	288.54	311.31	332.47	351.68	365.48	380.08	
Pentes et rampes		PENTE L = 14.24 m P = -1.49 %		PENTE L = 97.08 m P = -0.08 %									PENTE L = 32.03 m P = -0.10 %	PENTE L = 27.24 m P = -0.31 %	PENTE L = 22.18 m P = -0.19 %	PENTE L = 20.15 m P = -0.29 %	PENTE L = 26.80 m P = -0.22 %	PENTE L = 20.96 m P = -0.19 %	PENTE L = 20.53 m P = -0.10 %	PENTE L = 22.77 m P = -0.26 %	PENTE L = 21.16 m P = -0.14 %	PENTE L = 19.21 m P = -0.05 %	PENTE L = 14.80 m P = -0.07 %	RAMPE L = 13.60 m P = 0.33 %	
Axe en plan		DROITE L = 14.24 m	CLOTHOIDE A = -23.75 L = 12.46 m		ARC R = 45.25 m L = 34.62 m		CLOTHOIDE A = 47.57 L = 50.00 m						DROITE L = 32.03 m	DROITE L = 27.24 m	DROITE L = 22.18 m	DROITE L = 20.15 m	DROITE L = 26.80 m	DROITE L = 20.96 m	DROITE L = 20.53 m	DROITE L = 22.77 m	DROITE L = 21.16 m	DROITE L = 19.21 m	DROITE L = 14.80 m	DROITE L = 13.60 m	
Dévers Gauche		3.00%	3.00%	4.60%	6.00%	6.00%	6.00%	6.00%	6.00%	6.00%	6.00%	6.00%	0.00%	0.00%	0.00%	0.00%	0.00%	0.00%	0.00%	0.00%	0.00%	0.00%	0.00%	0.00%	
Dévers Droit		-3.00%	-3.00%	-4.60%	-6.00%	-6.00%	-6.00%	-6.00%	-6.00%	-6.00%	-6.00%	-6.00%	-2.50%	-2.50%	-2.50%	-2.50%	-2.50%	-2.50%	-2.50%	-2.50%	-2.50%	-2.50%	-2.50%	-2.50%	

Date : 22/01/2013

Dossier : 2013-Projet-Bretelle d'entrée sur RN19-Pusey