

Commune de Chisseria



Schéma de solution d'assainissement collectif

Légende

-  Collecteur communal
-  Travaux

Echelle : 1/3000

© Sidac du Jura - CG39

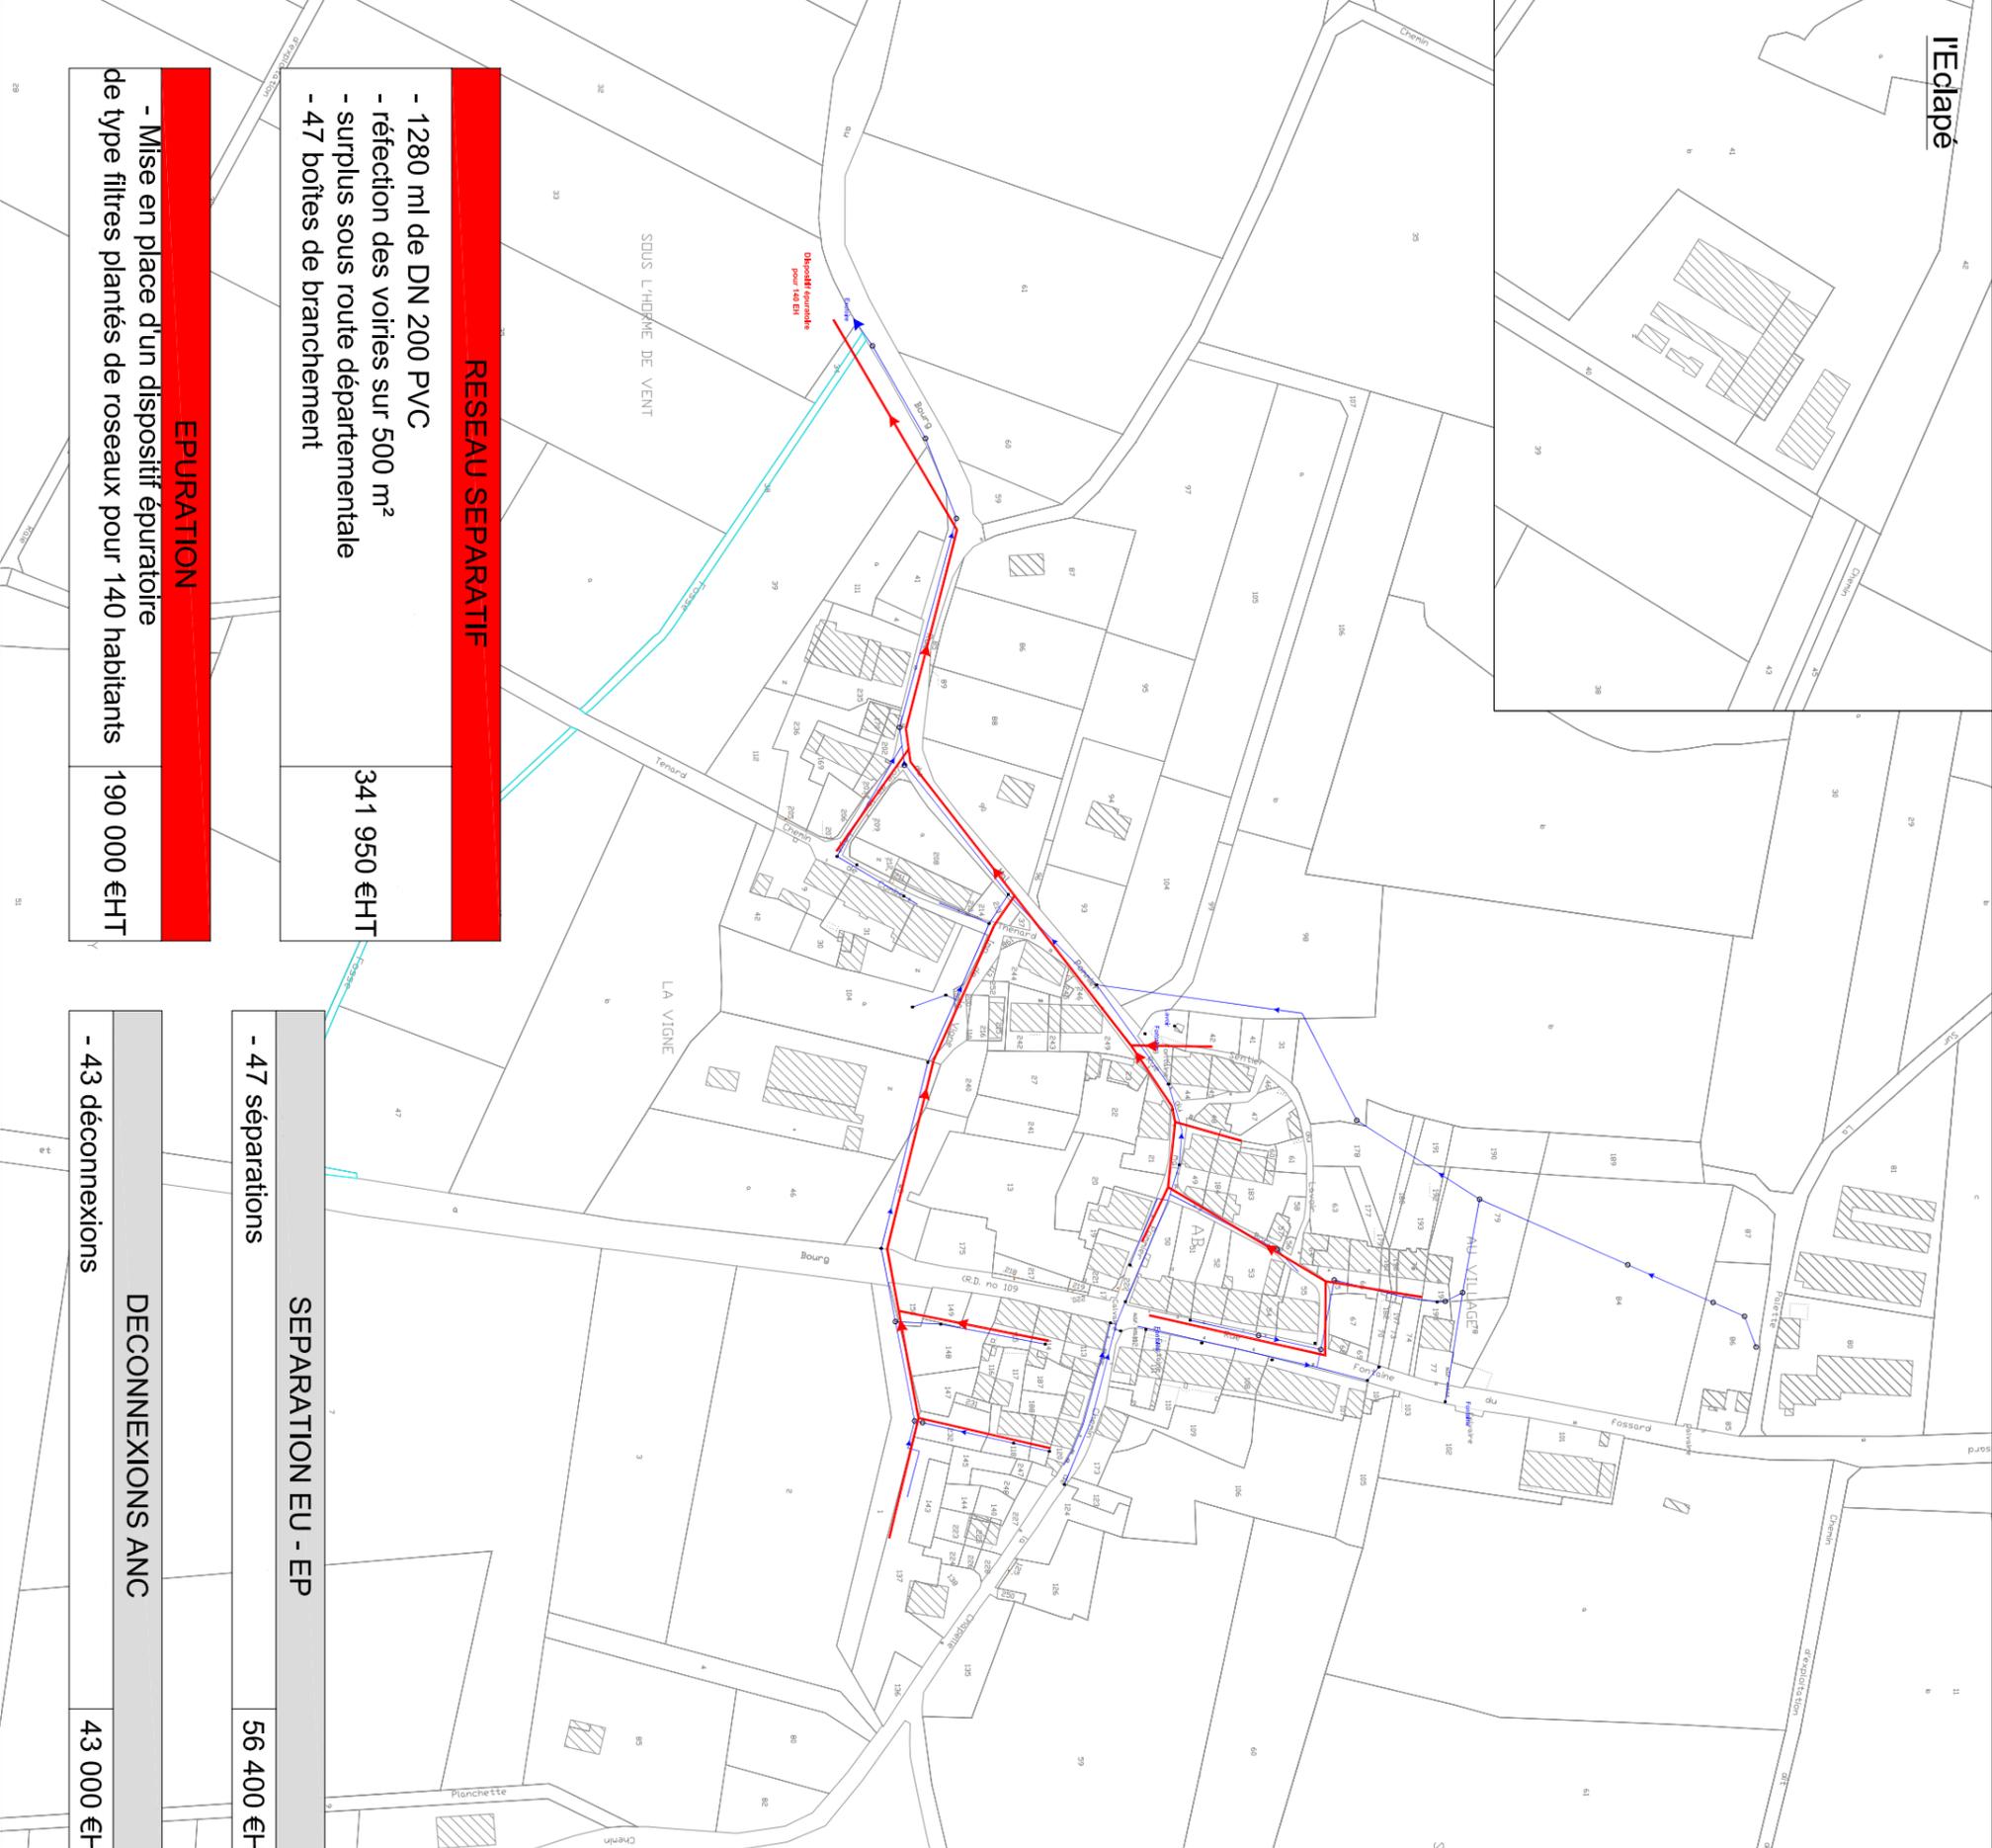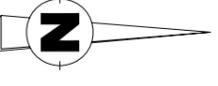

RESEAU SEPARATIF

- 1280 ml de DN 200 PVC
- réfection des voiries sur 500 m²
- surplus sous route départementale
- 47 boîtes de branchement

341 950 €HT

EPURATION

- Mise en place d'un dispositif épuratoire de type filtres plantés de roseaux pour 140 habitants

190 000 €HT

SEPARATION EU - EP

- 47 séparations

56 400 €HT

DECONNEXIONS ANC

- 43 déconnexions

43 000 €HT

la Ferme
du Bourbouillon