
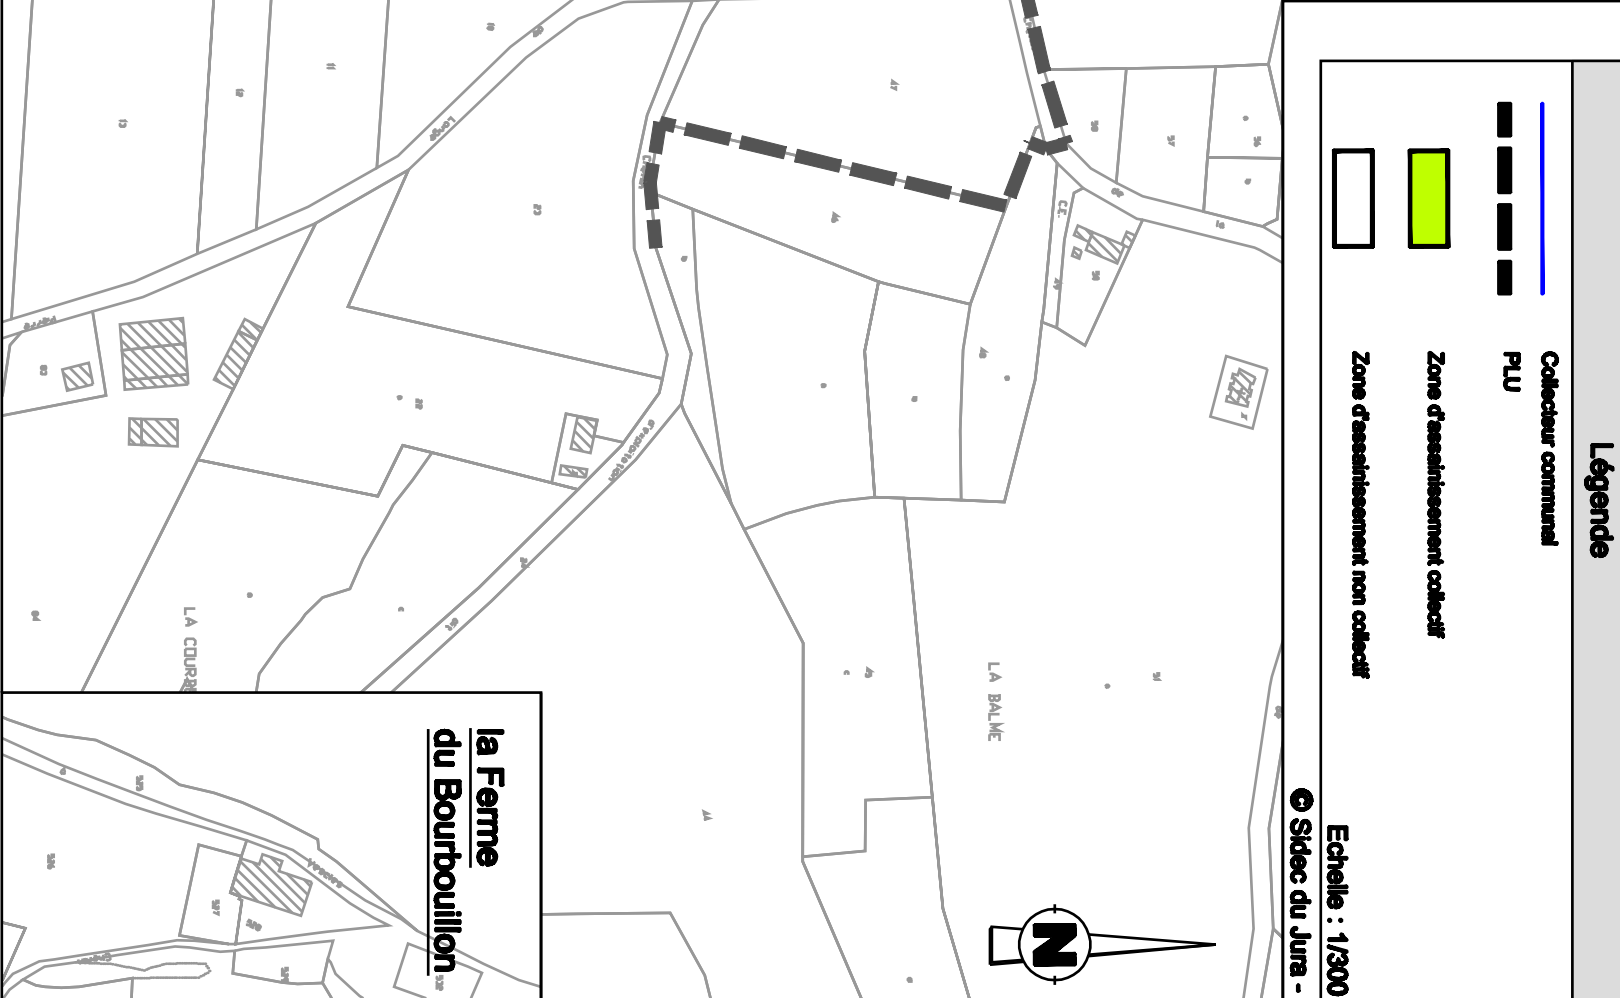
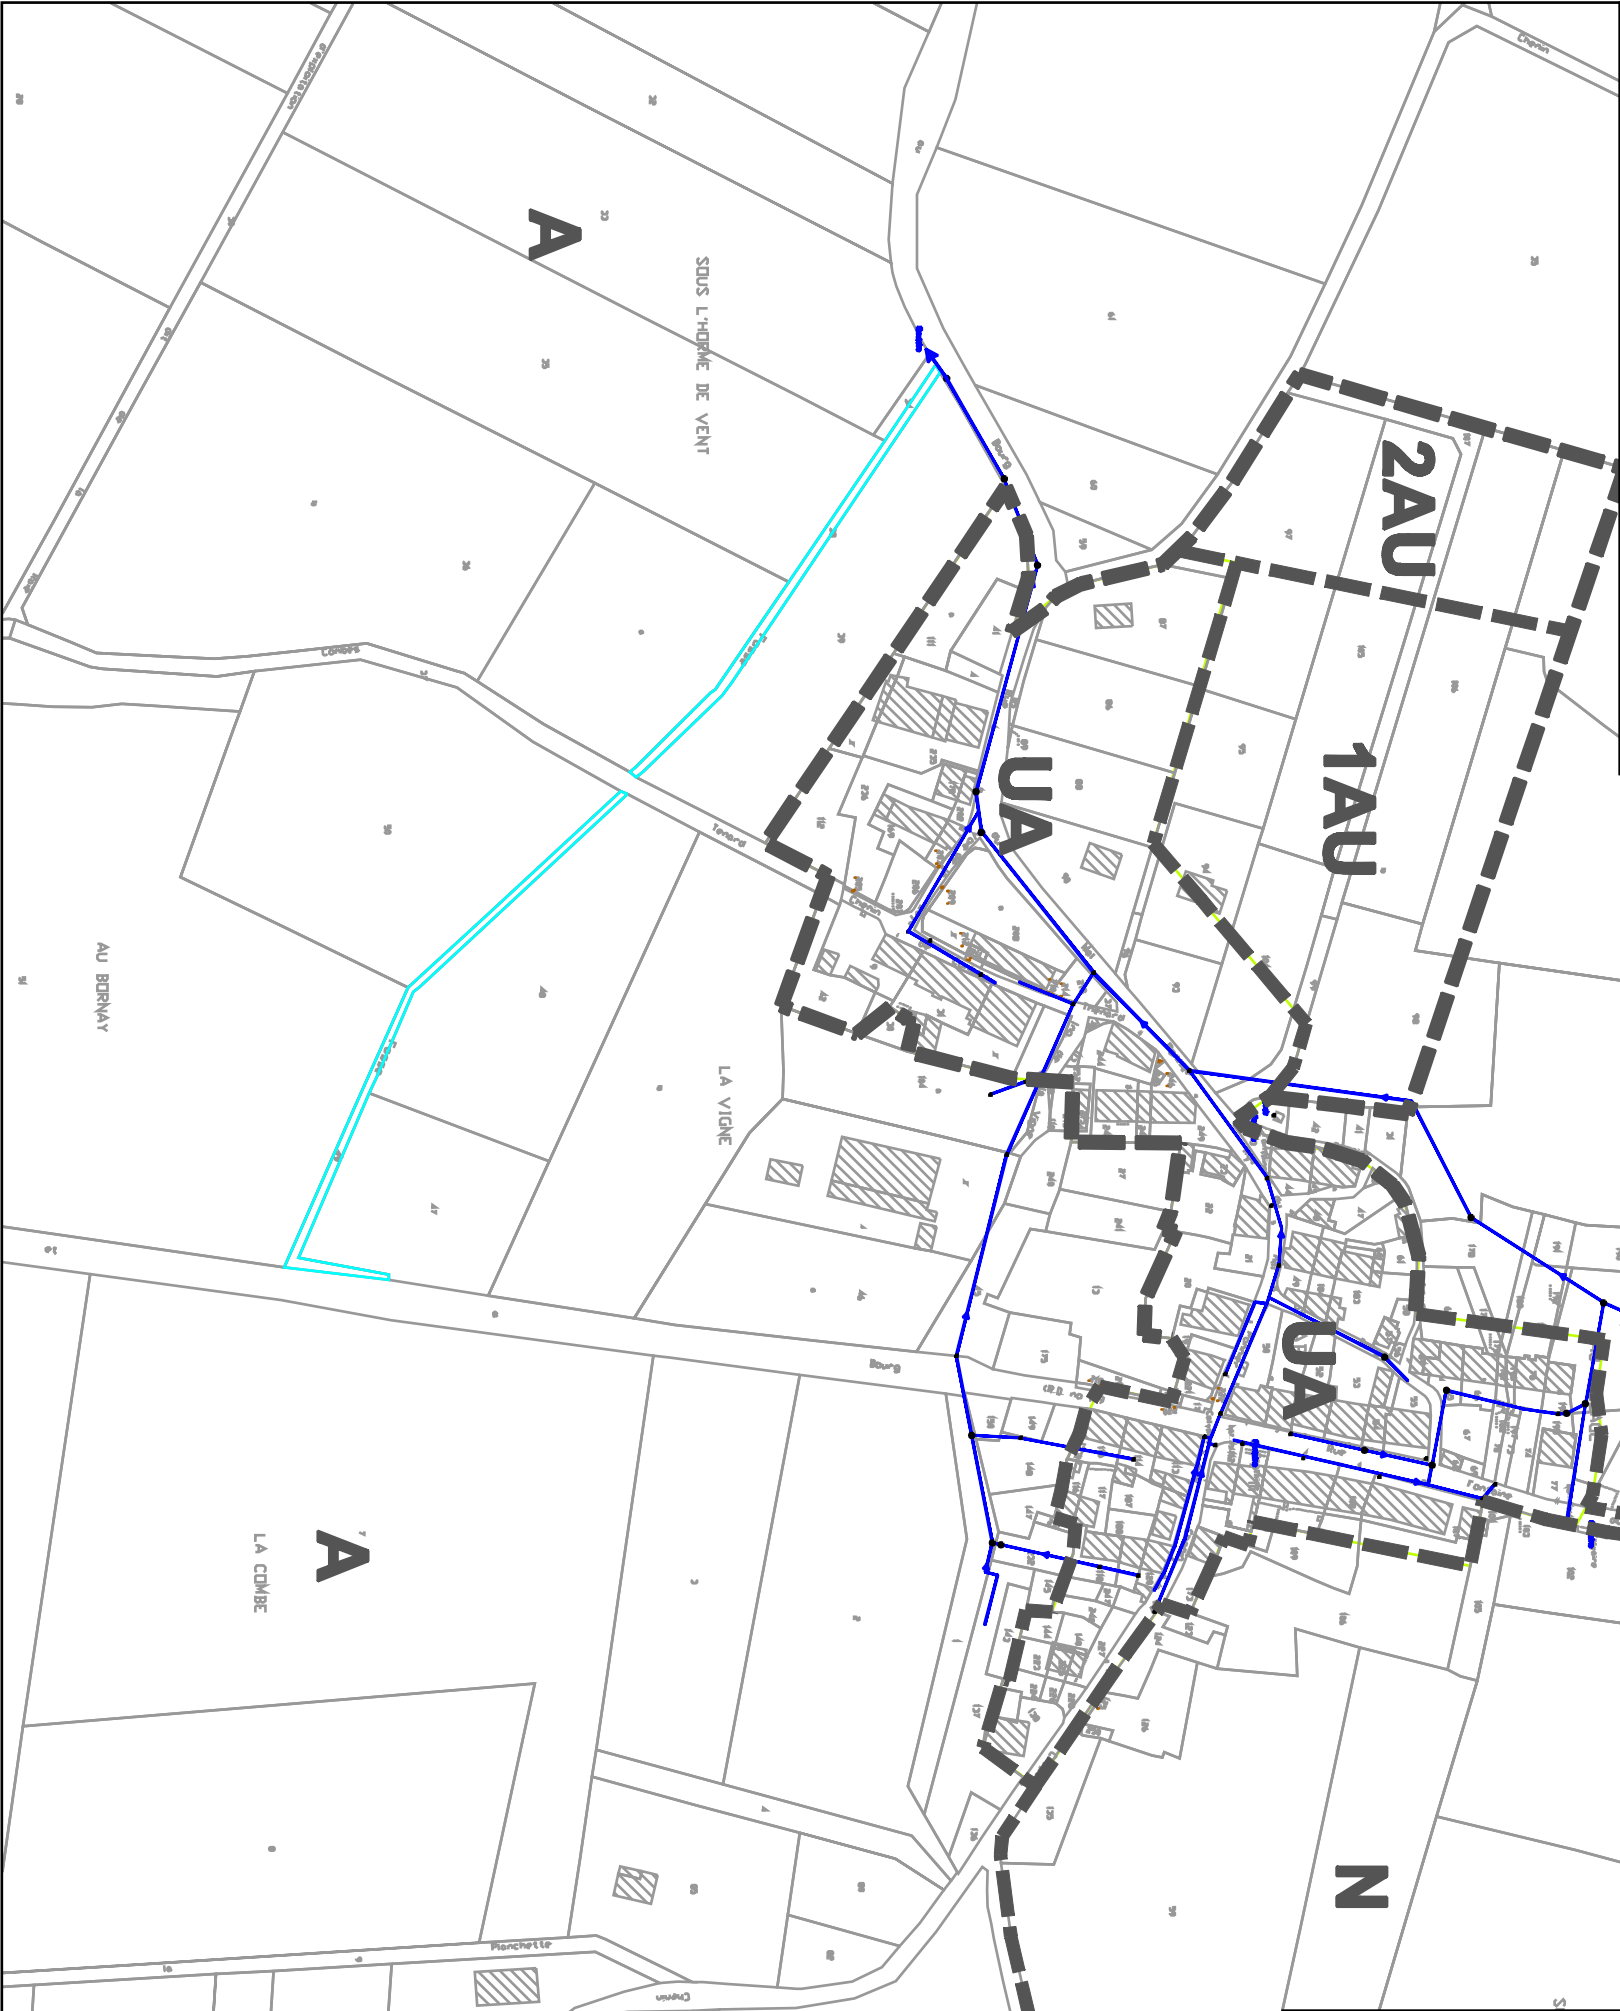


I'Eclapé

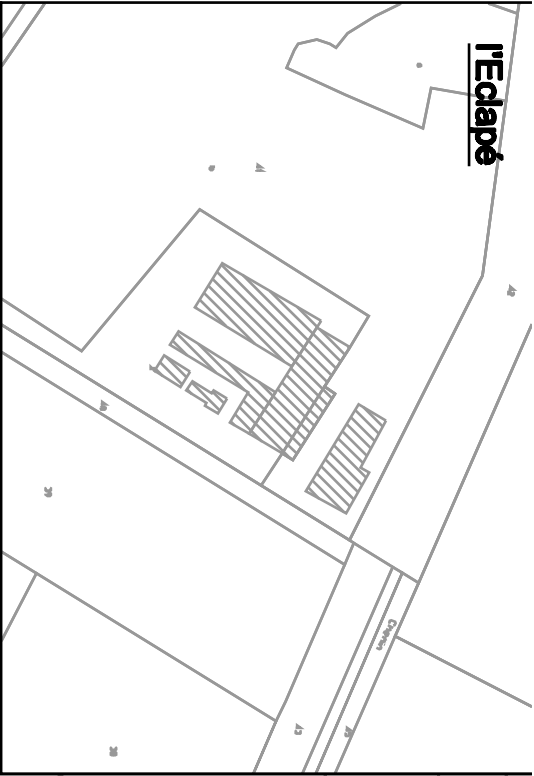

Parc d'activités 3R Nord-Est - 4, rue Isaac Newton - 70150 ROR
Tél : 03 84 91 53 62

Commune de Chisséria

Zonage d'assainissement

Légende

- Collecteur communal
- PLU
- Zone d'assainissement collectif
- Zone d'assainissement non collectif

Echelle : 1/300
© Sidéc du Jura -

la Ferme
du Bourboulion