



Conseil général de la Haute-Saône

Bretelle d'insertion sur RN19

Commune de Pusey

DIRECTION
DES SERVICES TECHNIQUES
ET DES TRANSPORTS

UNITE TECHNIQUE 70 VESOUL

PROJET

PROFILS EN TRAVERS


1/100 - 1/100

indice	date	observation
	22-01-2013	- Projet

Profil n°: P1

Abscisse : 0.00 m


Echelle des longueurs : 1/100
 Echelle des altitudes : 1/100

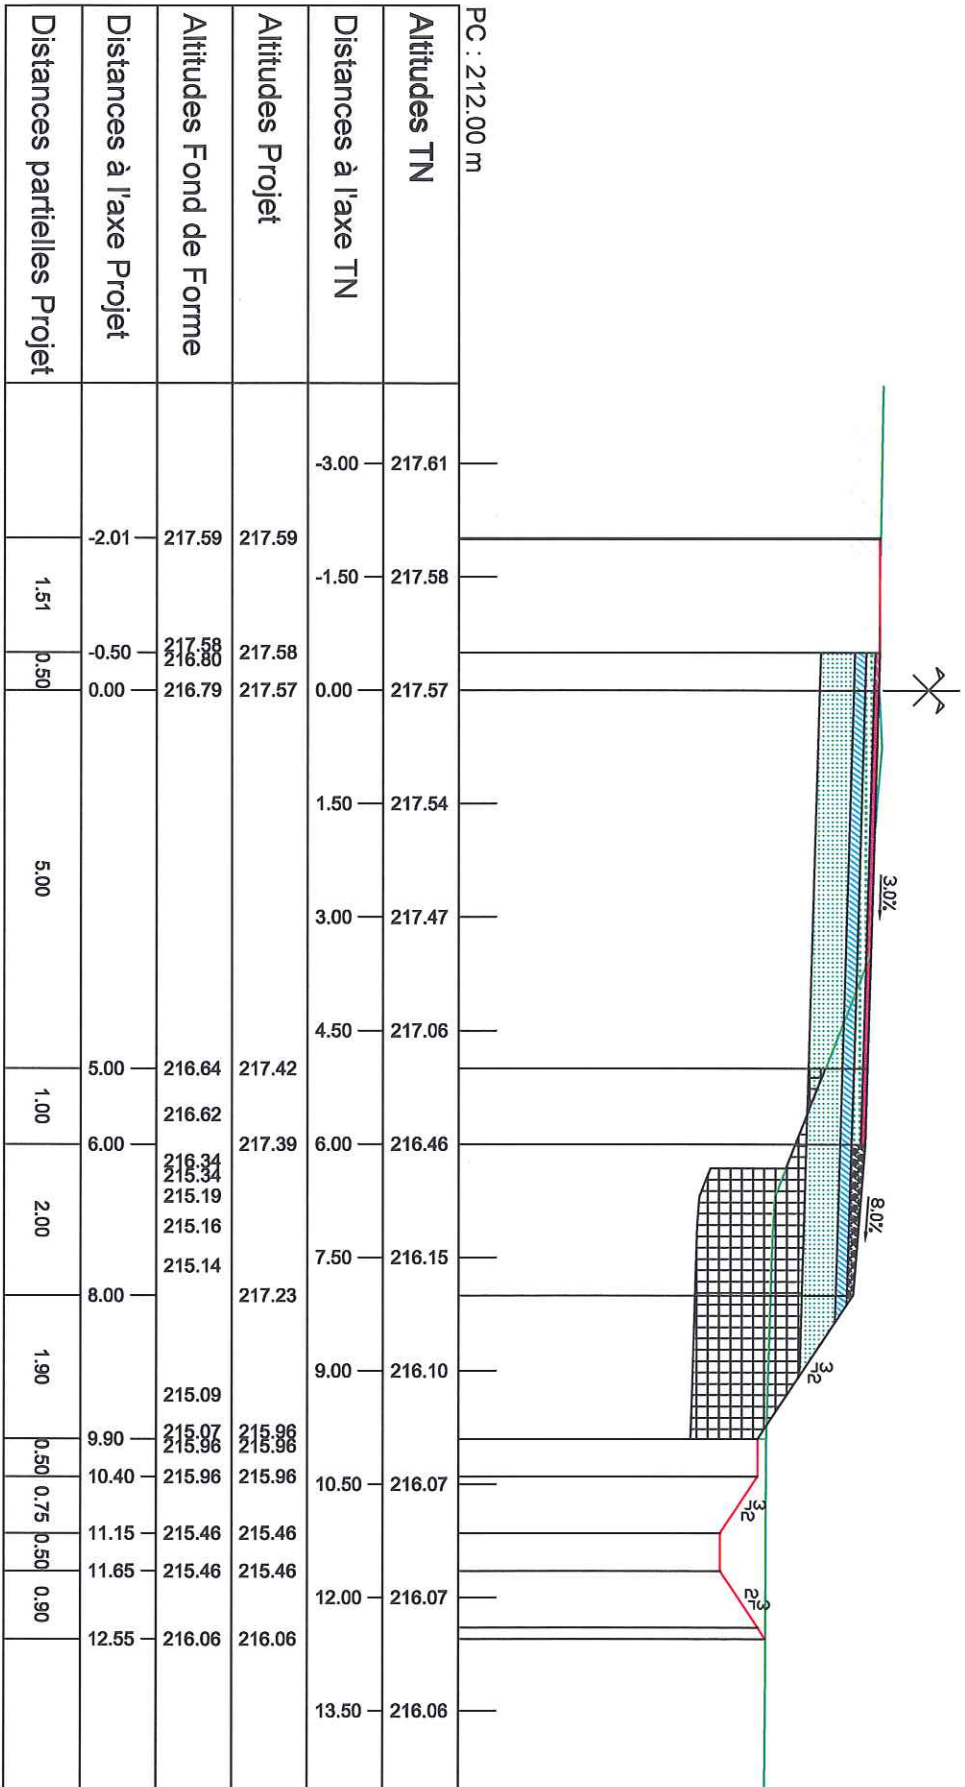

Profil n°: P2

Abscisse : 7.34 m


Echelle des longueurs : 1/100
Echelle des altitudes : 1/100

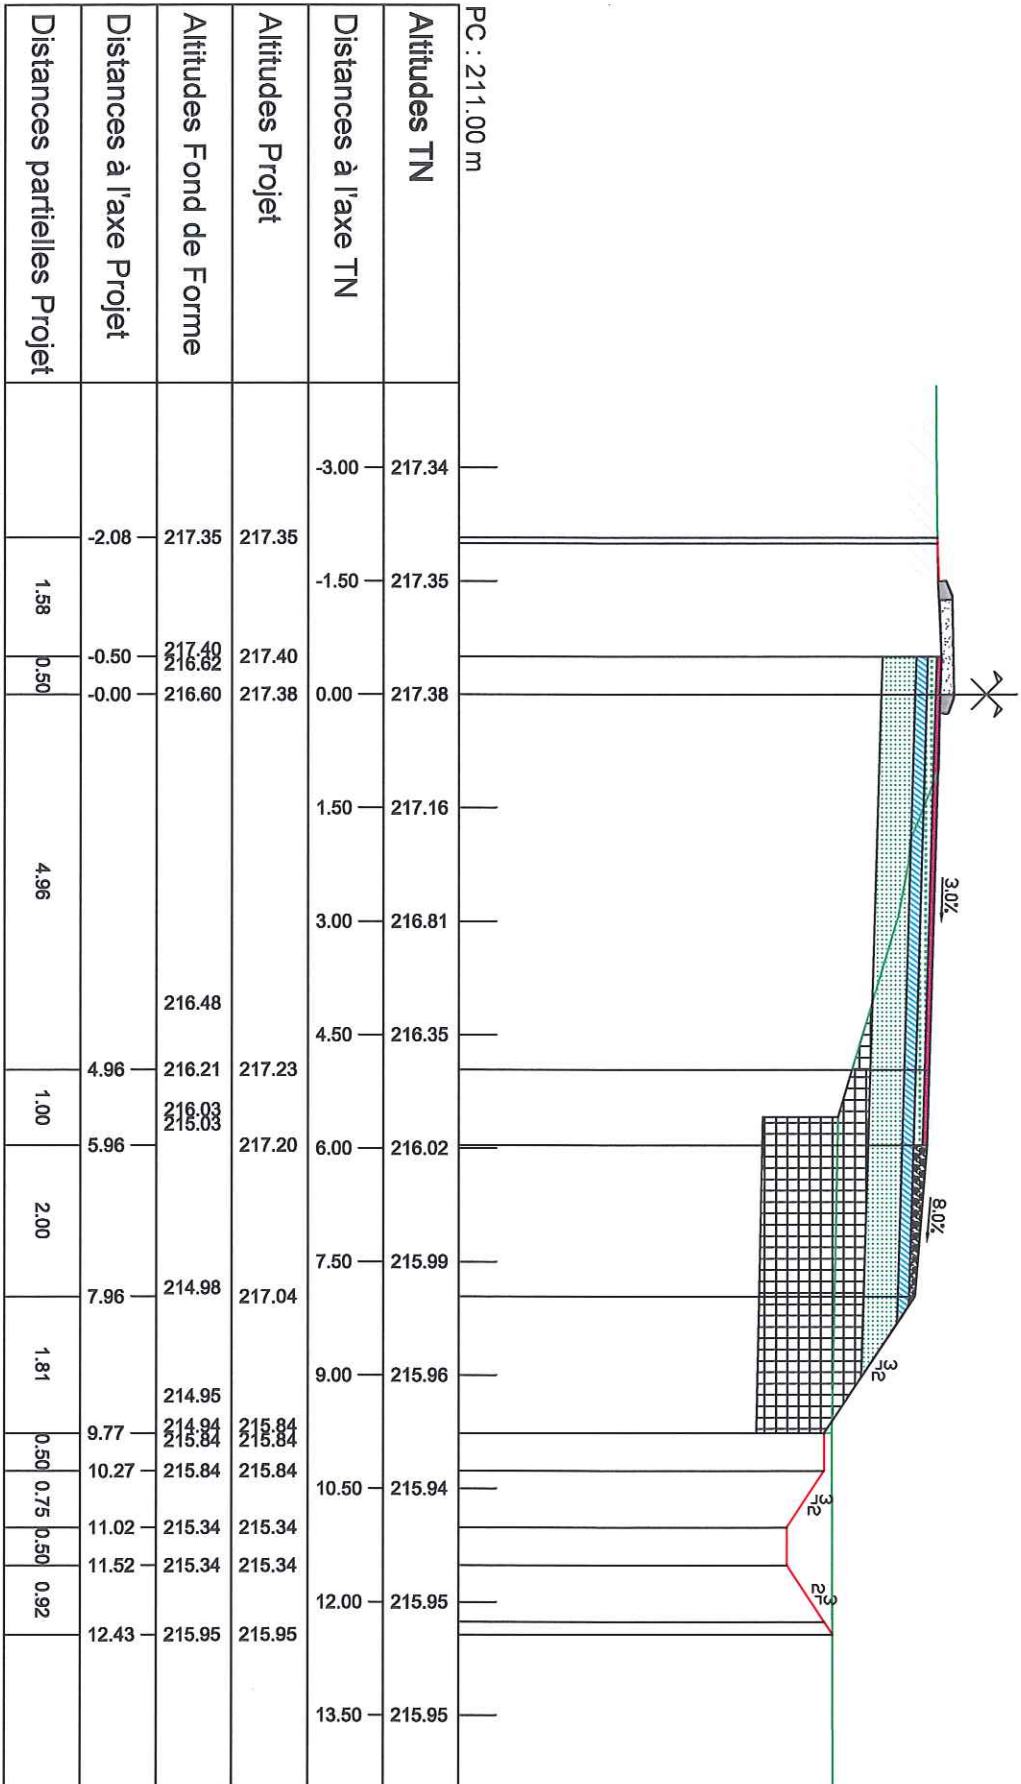

Echelle des longueurs : 1/100

Echelle des altitudes : 1/100

Abscisse : 21.57 m

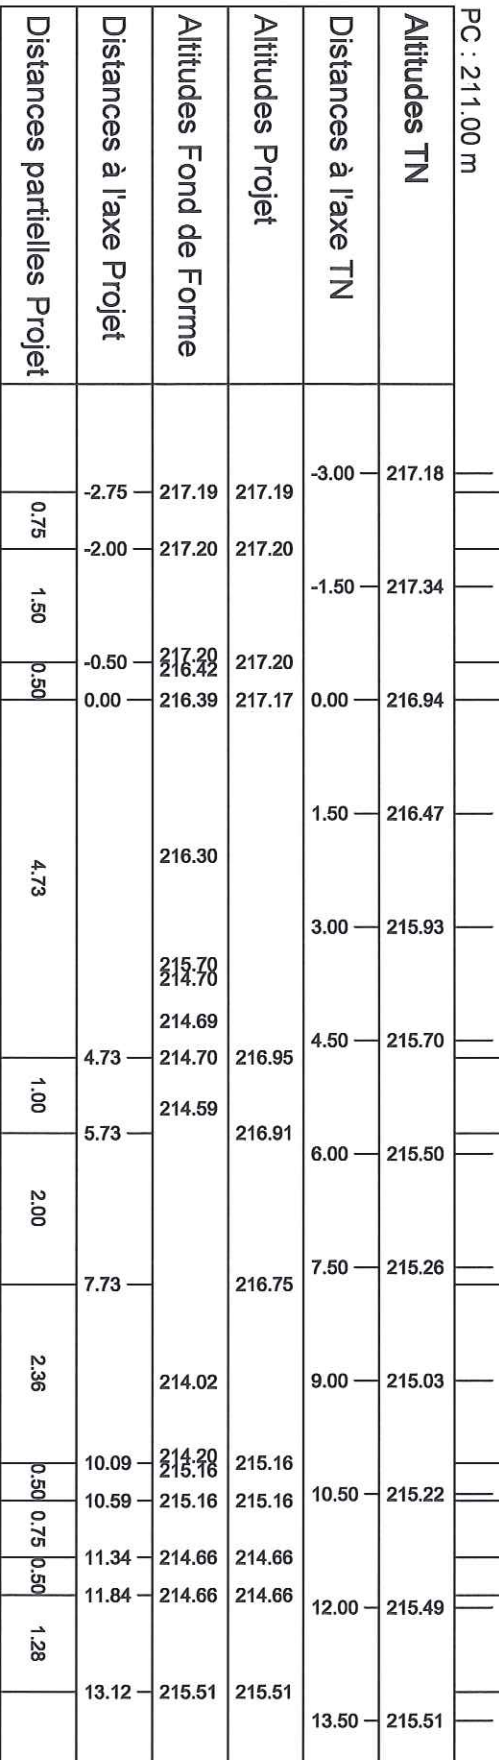


Echelle des longueurs : 1/100

Echelle des altitudes : 1/100

Abscisse : 48.65 m

PC : 211.00 m

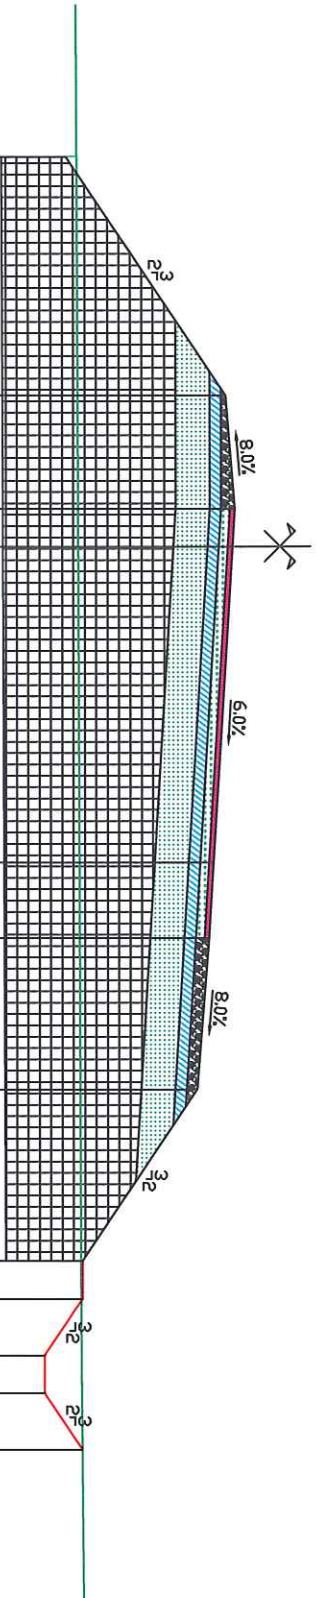

Altitudes TN	Distances à l'axe TN	Altitudes Projet	Distances à l'axe Projet
215.09	-6.00	214.96	-5.16
215.10	-4.50	214.10	3.16
215.10	-3.00	217.06	1.50
215.11	-1.50	217.18	0.50
215.11	0.00	217.15	0.50
215.12	1.50	216.90	4.18
215.12	3.00	216.84	5.18
215.13	4.50	216.68	7.18
215.13	6.00	214.14	2.27
215.14	7.50	214.14	0.50
215.15	9.00	215.17	0.75
215.15	10.50	214.67	0.50
215.15	11.20	214.67	0.75
215.17	12.00	215.17	
215.18	13.50		


Date : 22/01/2013

Dossier : 2013-Projet-Bretelle d'entrée sur RN19-Pusey

Profil n°: P6

Abscisse : 58.65 m


Echelle des longueurs : 1/100
Echelle des altitudes : 1/100

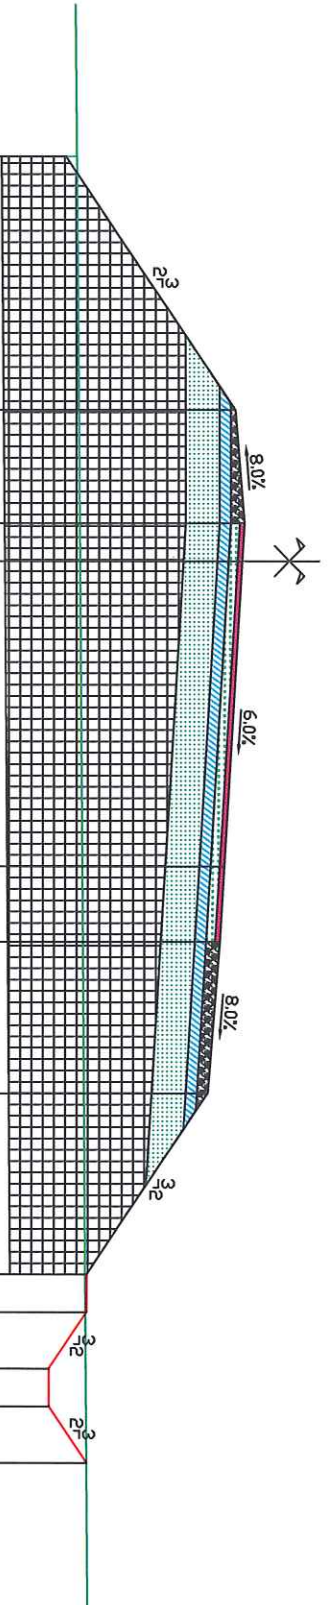

PC : 210.00 m	
Altitudes TN	214.95, 214.96, 214.97, 214.99, 215.00, 215.01, 215.02, 215.03, 215.04, 215.05, 215.06, 215.07, 215.09, 215.10
Distances à l'axe TN	-6.00, -4.50, -3.00, -1.50, 0.00, 1.50, 3.00, 4.50, 6.00, 7.50, 9.00, 10.50, 12.00, 13.50
Altitudes Projet	214.82, 213.97, 217.05, 217.17, 217.14, 216.90, 216.84, 216.68, 214.06, 215.08, 215.08, 214.58, 214.58, 215.08
Altitudes Fond de Forme	214.82, 213.96, 213.97
Distances à l'axe Projet	-5.35, 3.35, -2.00, -0.50, 0.00, 4.03, 5.03, 7.03, 9.43, 9.93, 10.68, 11.18, 11.93
Distances partielles Projet	3.35, 1.50, 0.50, 4.03, 1.00, 2.00, 2.39, 0.50, 0.75, 0.50, 0.75

Abscisse : 68.65 m

Echelle des longueurs : 1/100
Echelle des altitudes : 1/100

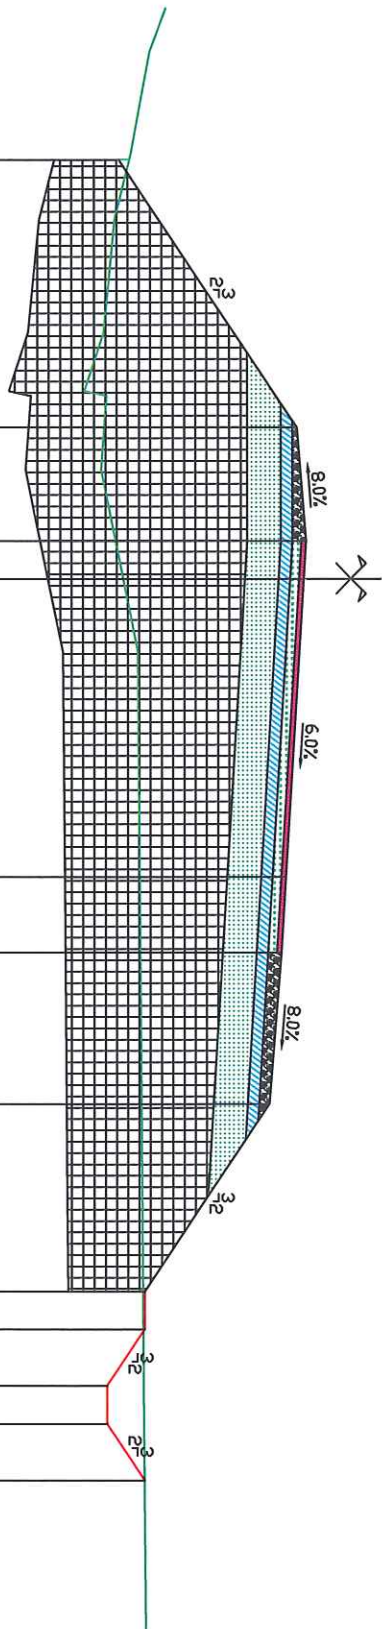

PC : 210.00 m

Altitudes TN	Distances à l'axe TN	Altitudes Projet	Distances à l'axe Projet	Distances partielles Projet
215.30	-7.50	214.68		
214.91	-6.00	213.62	-5.54	
214.60	-4.50	213.44		3.54
214.40	-3.00	213.51		
214.45	-1.50	213.44	-2.00	1.50
214.74	0.00	213.74	-0.50	0.50
214.94	1.50	213.94	-0.00	
214.95	3.00	213.96	3.94	3.94
214.96	4.50	216.84	4.94	1.00
214.97	6.00	216.68	6.94	2.00
214.99	7.50	213.99	6.94	2.49
215.00	9.00	214.00	9.43	0.50
215.01	10.50	214.52	9.93	0.75
215.02	12.00	214.52	10.68	0.50
		215.02	11.18	0.75
215.04	13.50	215.02	11.93	


Date : 22/01/2013

Dossier : 2013-Projet-Bretelle d'entrée sur RN19-Pusey

Profil n° : P8

Abscisse : 78.65 m

Echelle des longueurs : 1/100
Echelle des altitudes : 1/100

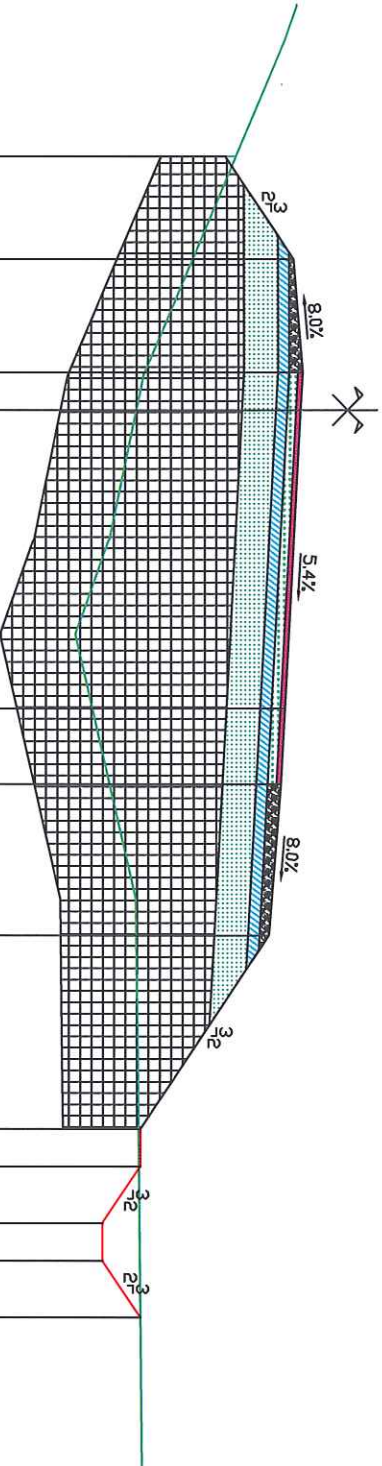

PC : 210.00 m

Altitudes TN	Distances à l'axe TN	Altitudes Projet	Distances à l'axe Projet	Distances partielles Projet
216.76	-4.50	216.13	-3.36	
216.12	-3.00	215.18	-2.00	1.36
215.48	-1.50	217.04		1.50
214.94	0.00	217.16	-0.50	0.50
214.63	1.50	217.13	0.00	
214.15	3.00	213.59		3.94
214.49	4.50	213.14		
214.83	6.00	213.36	3.94	1.00
214.95	7.50	216.86	4.94	2.00
214.97	9.00	213.83	6.94	
214.98	10.50	213.94		2.56
215.00	12.00	213.94	9.50	0.50
		215.00	10.00	0.75
		214.50	10.75	0.50
		214.50	11.25	0.75
		215.00	12.00	
215.01	13.50			


Date : 22/01/2013

Dossier : 2013-Projet-Bretelle d'entrée sur RN19-Pusey

Echelle des longueurs : 1/100

Echelle des altitudes : 1/100


Abscisse : 88.65 m

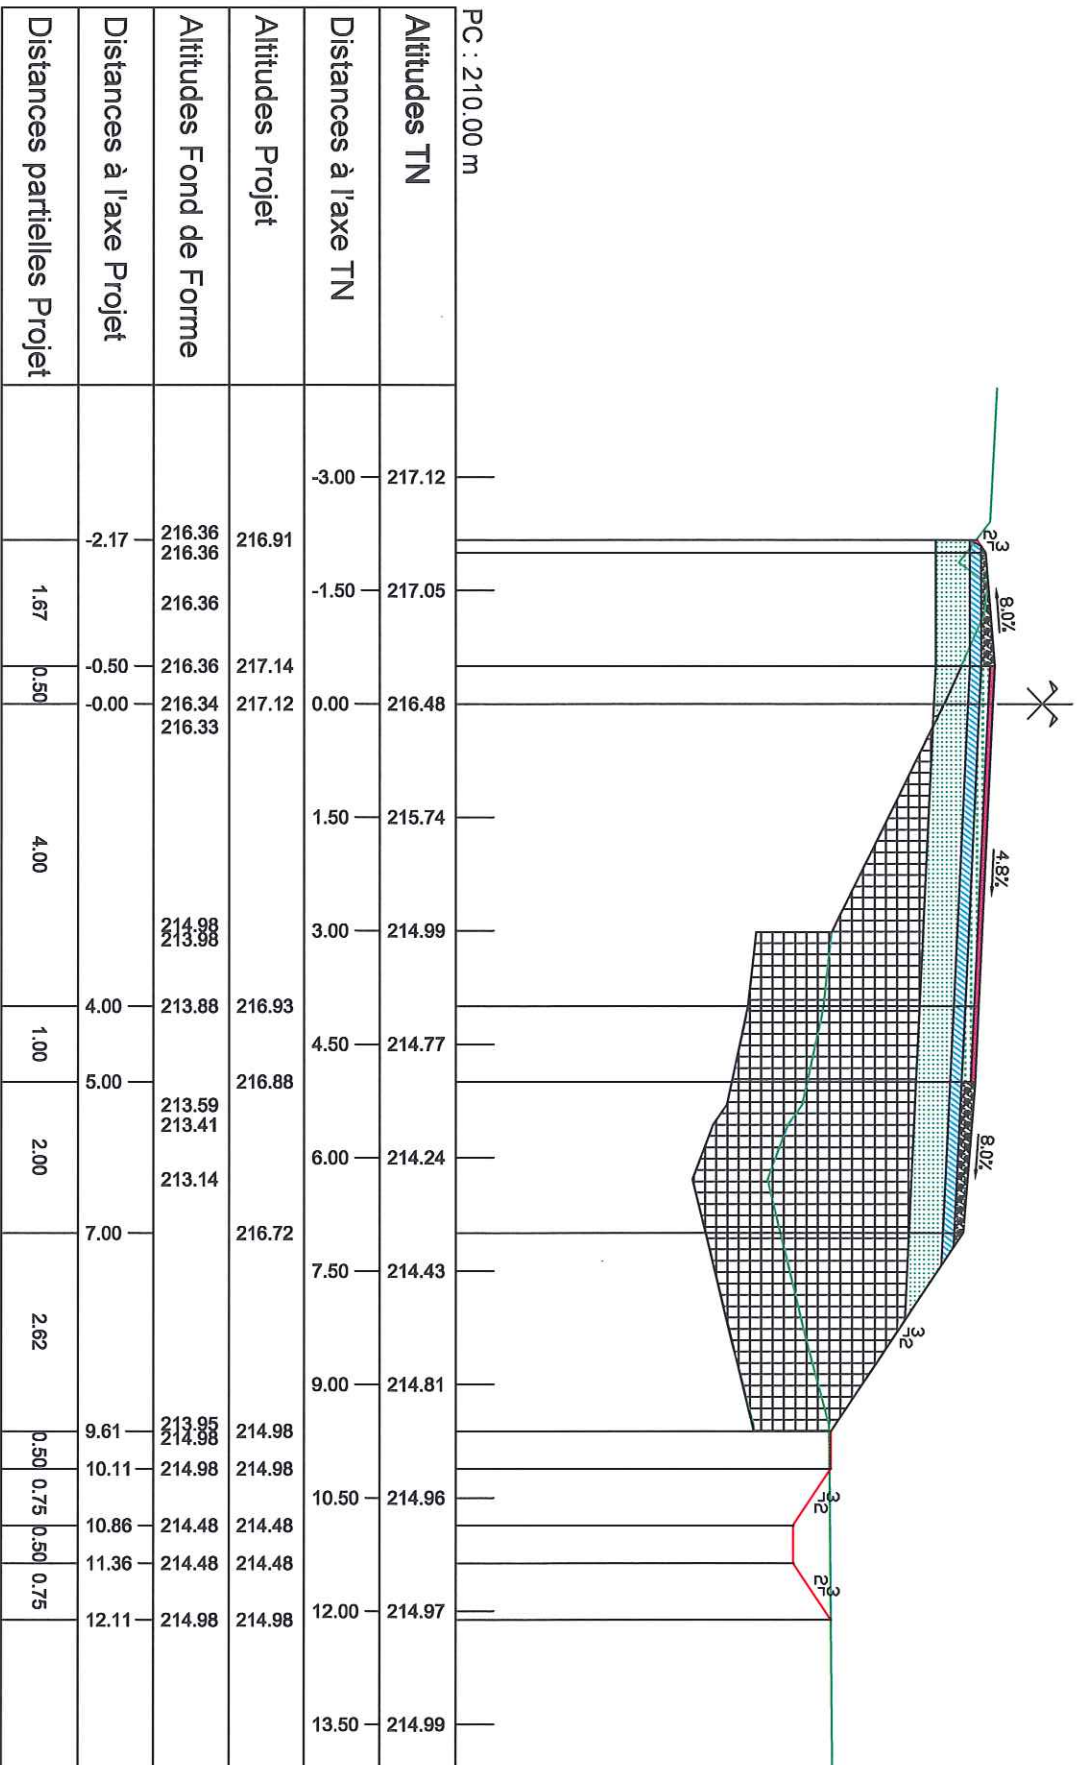


Profil n°: P10

Abscisse : 98.65 m


Echelle des longueurs : 1/100
Echelle des altitudes : 1/100

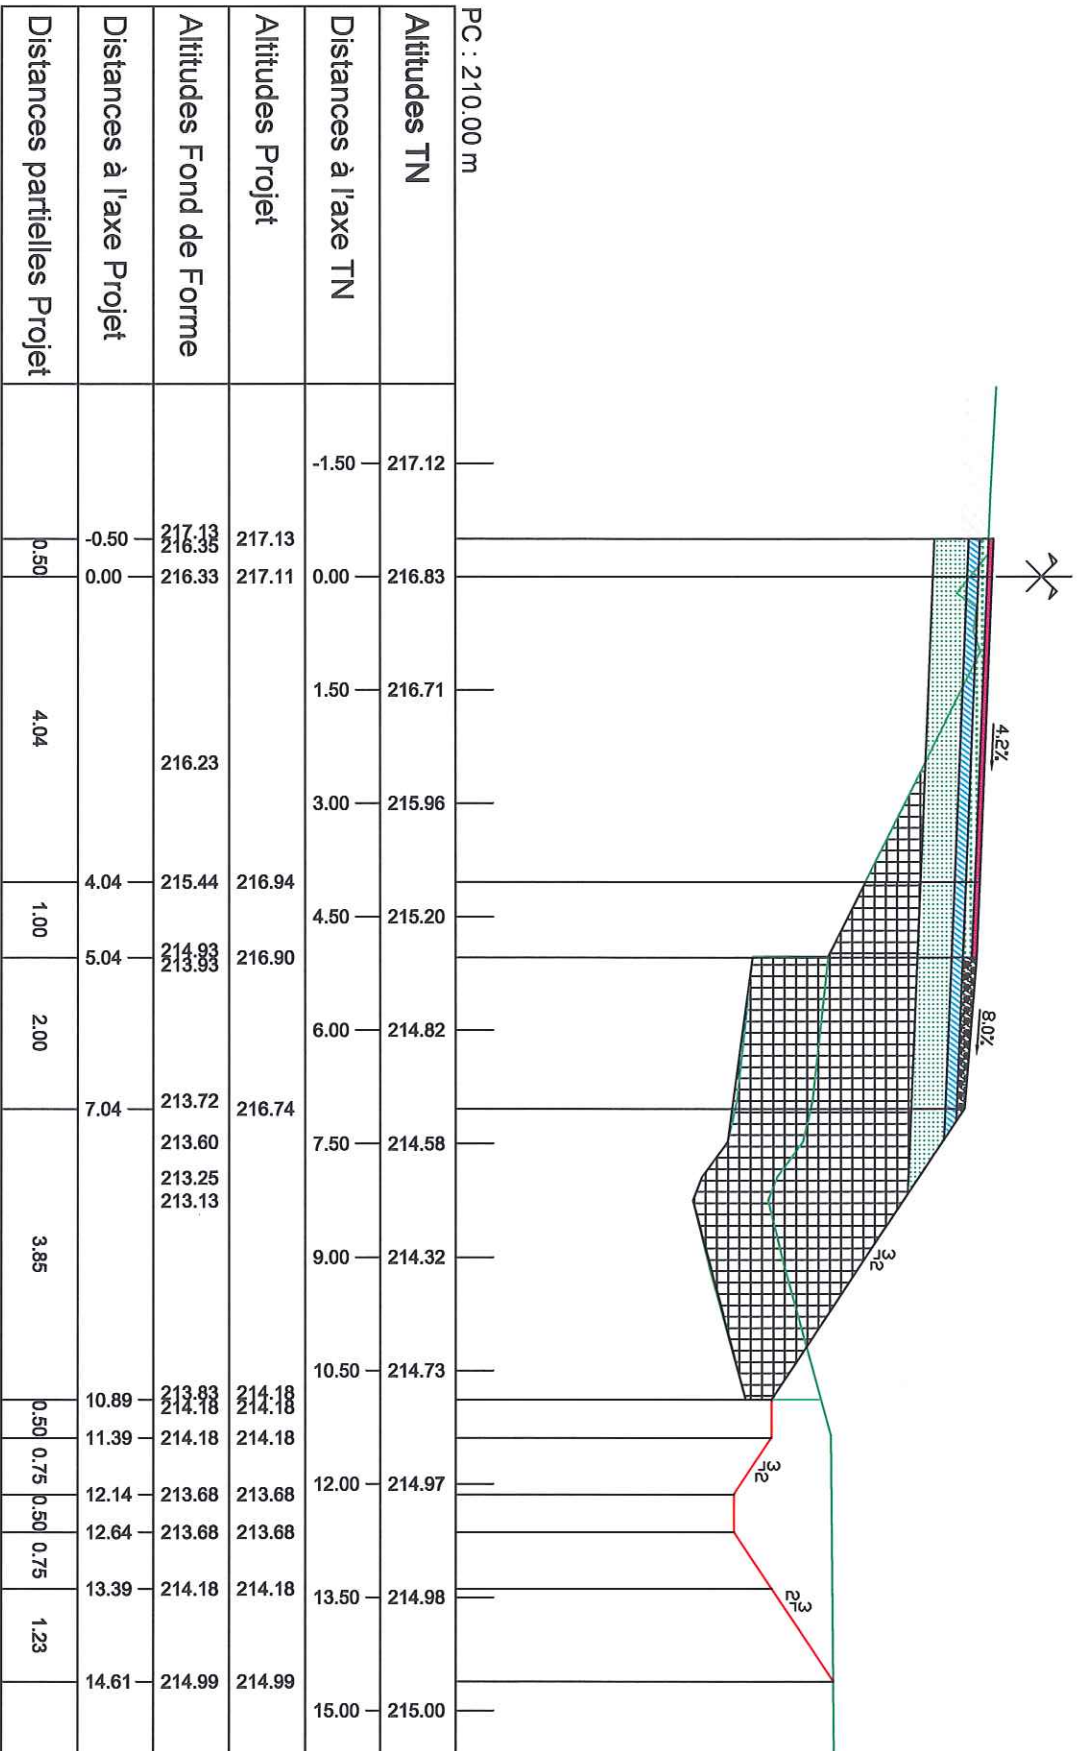

Echelle des longueurs : 1/100
Echelle des altitudes : 1/100

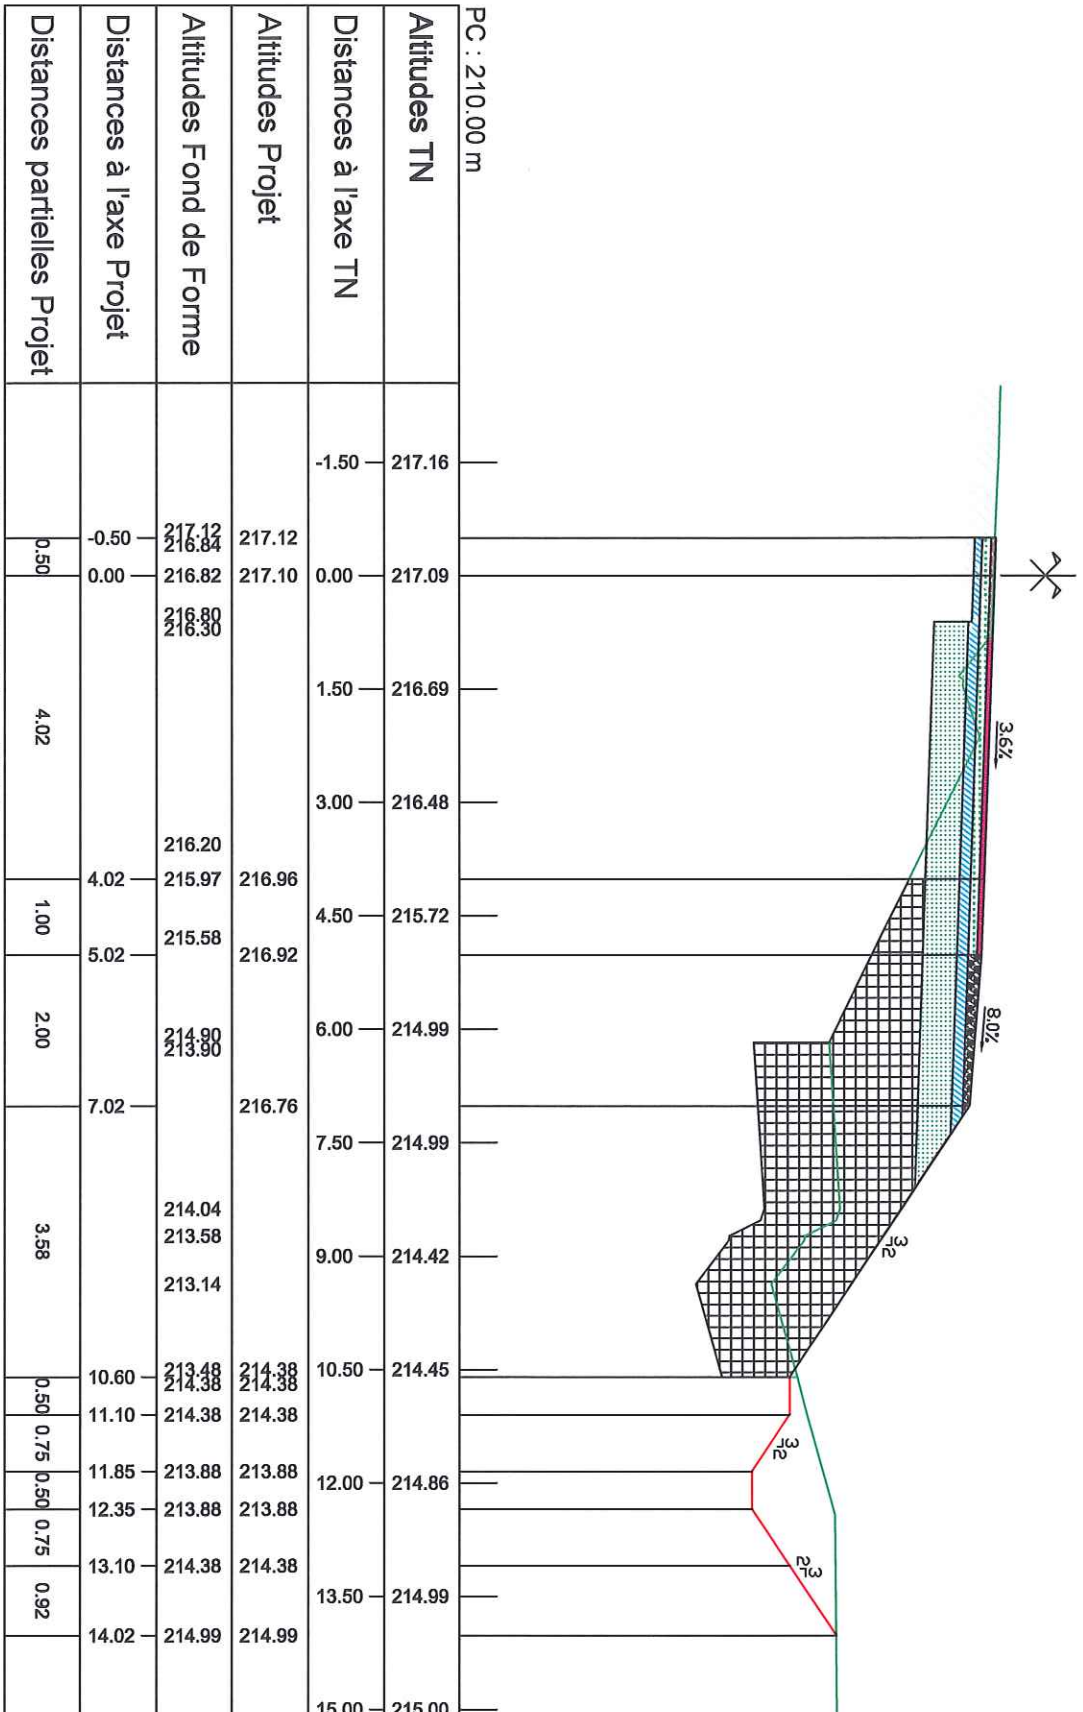


Echelle des longueurs : 1/100
Echelle des altitudes : 1/100

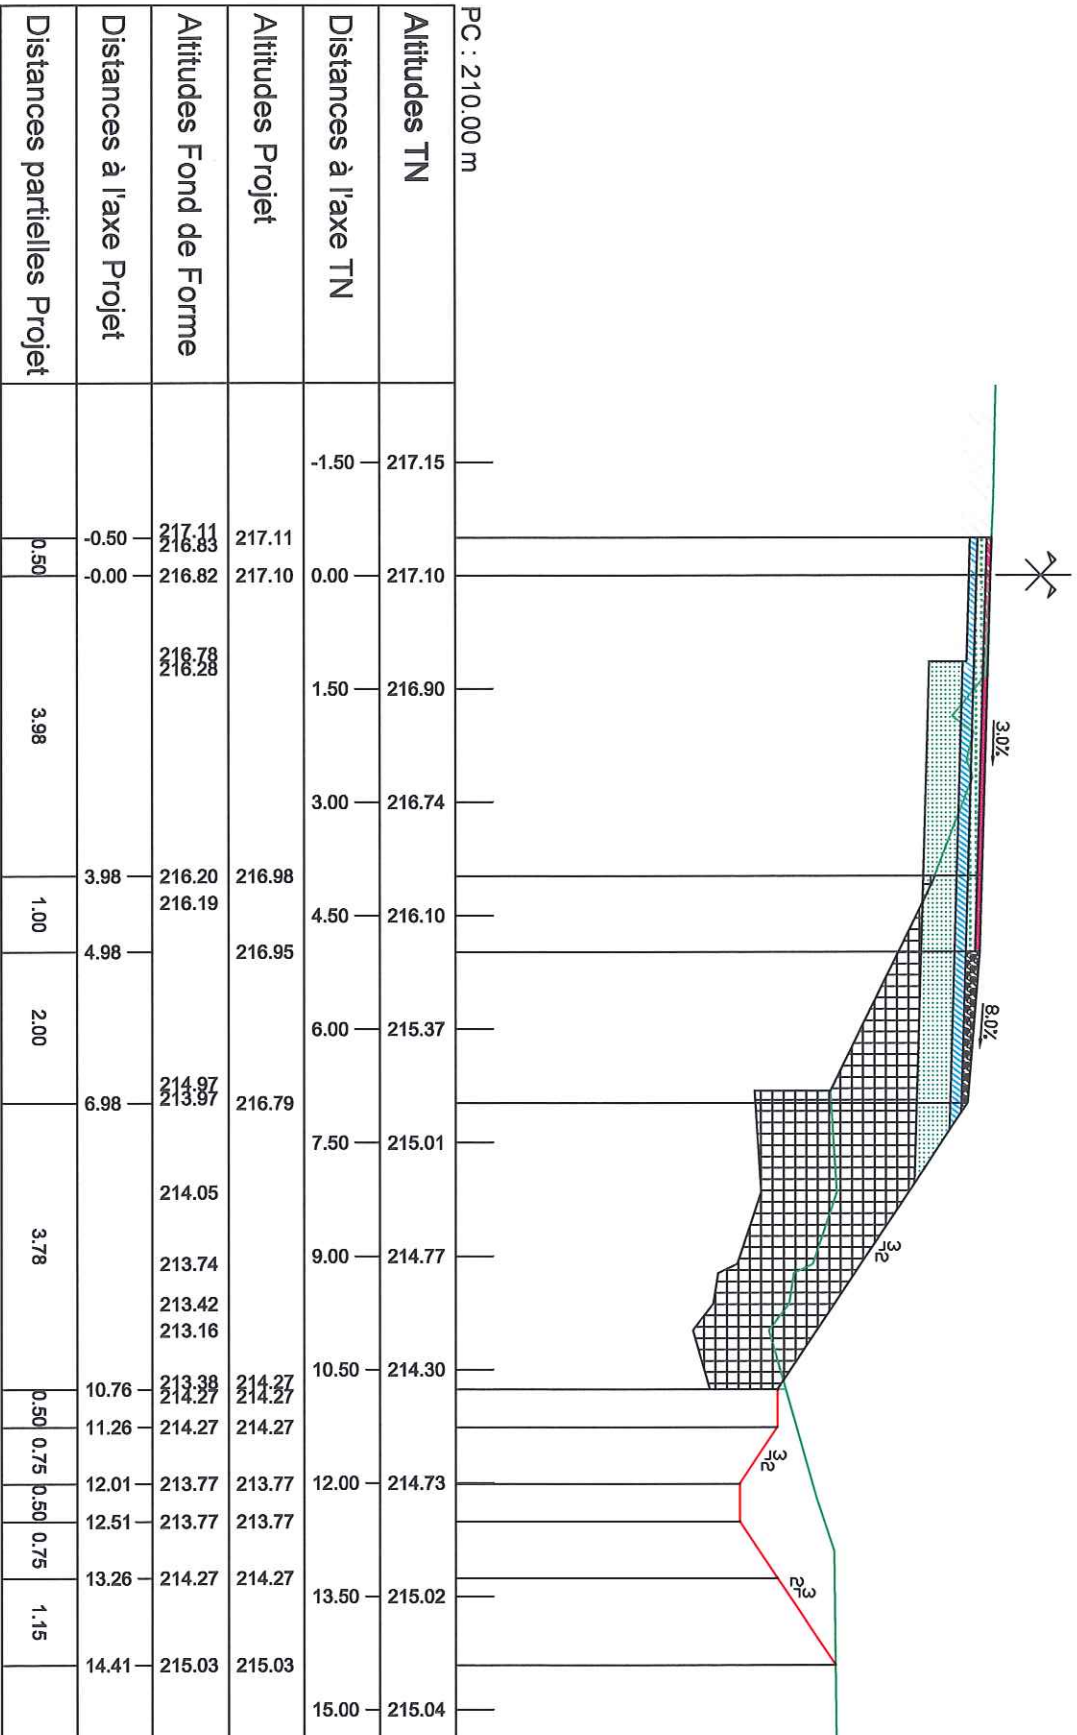

Profil n°: P13

Abscisse : 150.69 m


Echelle des longueurs : 1/100
Echelle des altitudes : 1/100

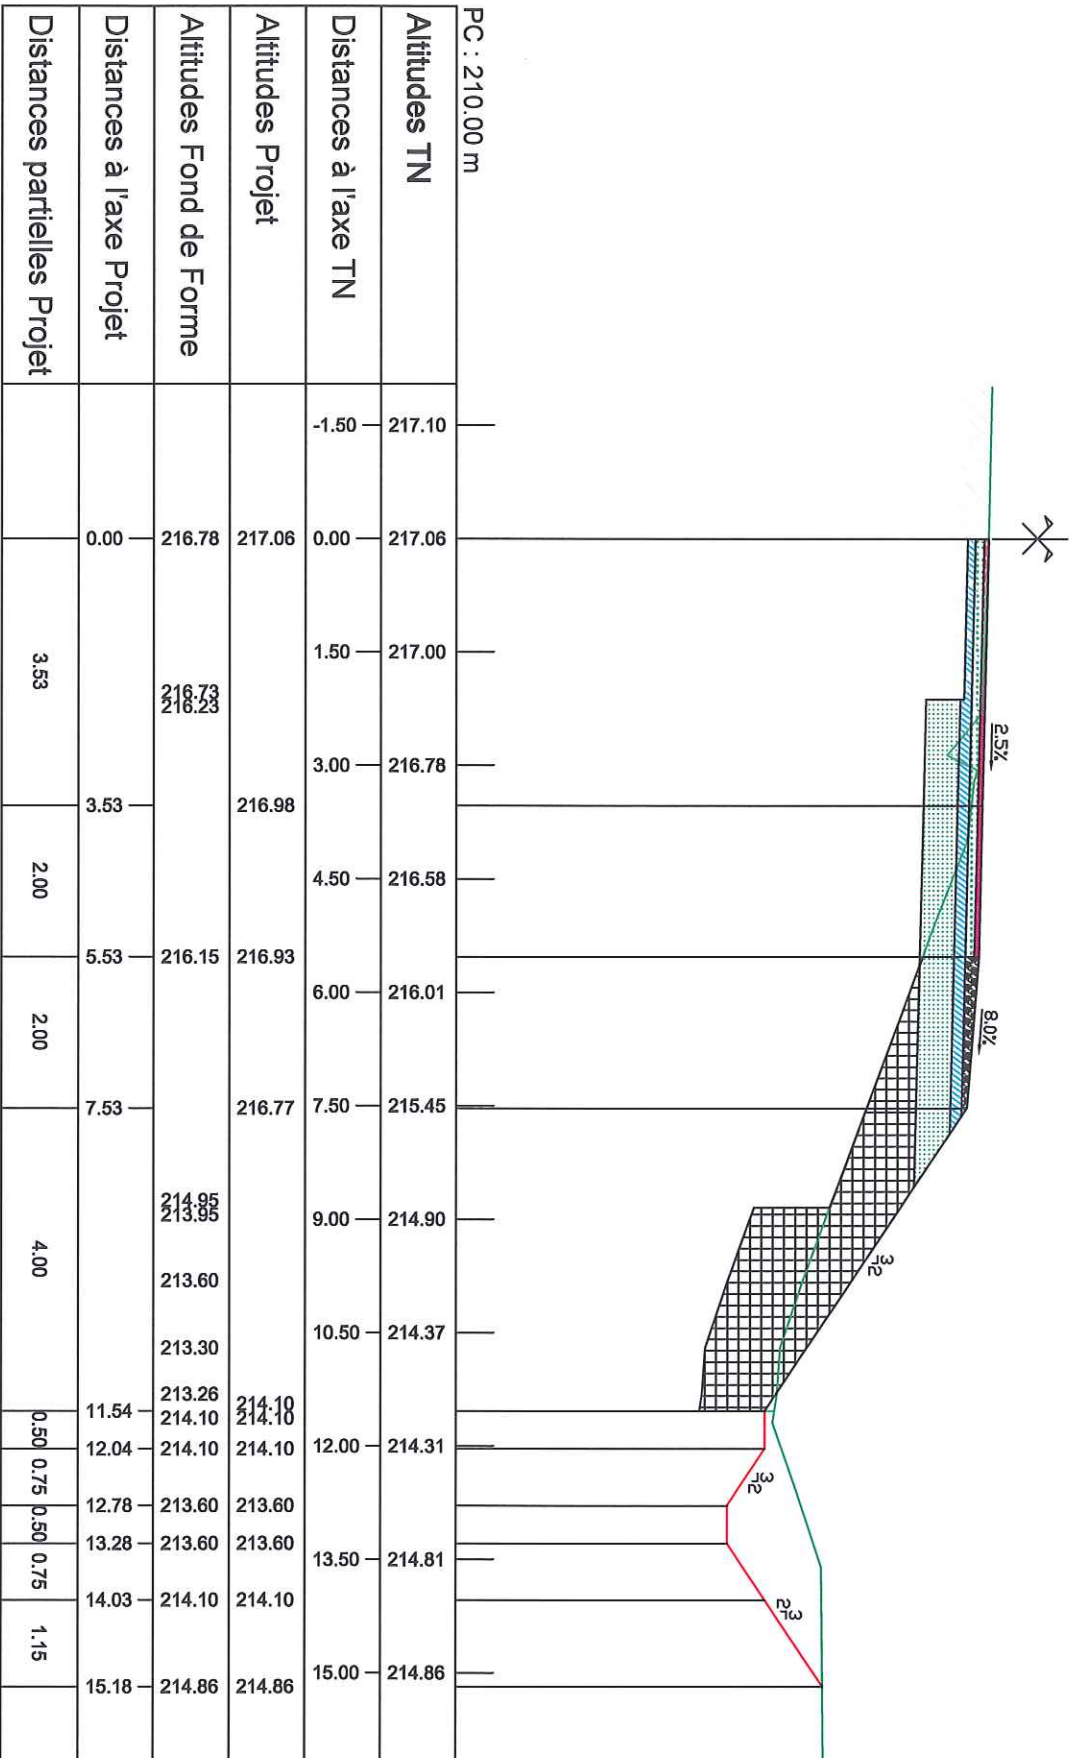

Profil n°: P14

Abscisse : 177.93 m


Echelle des longueurs : 1/100
Echelle des altitudes : 1/100

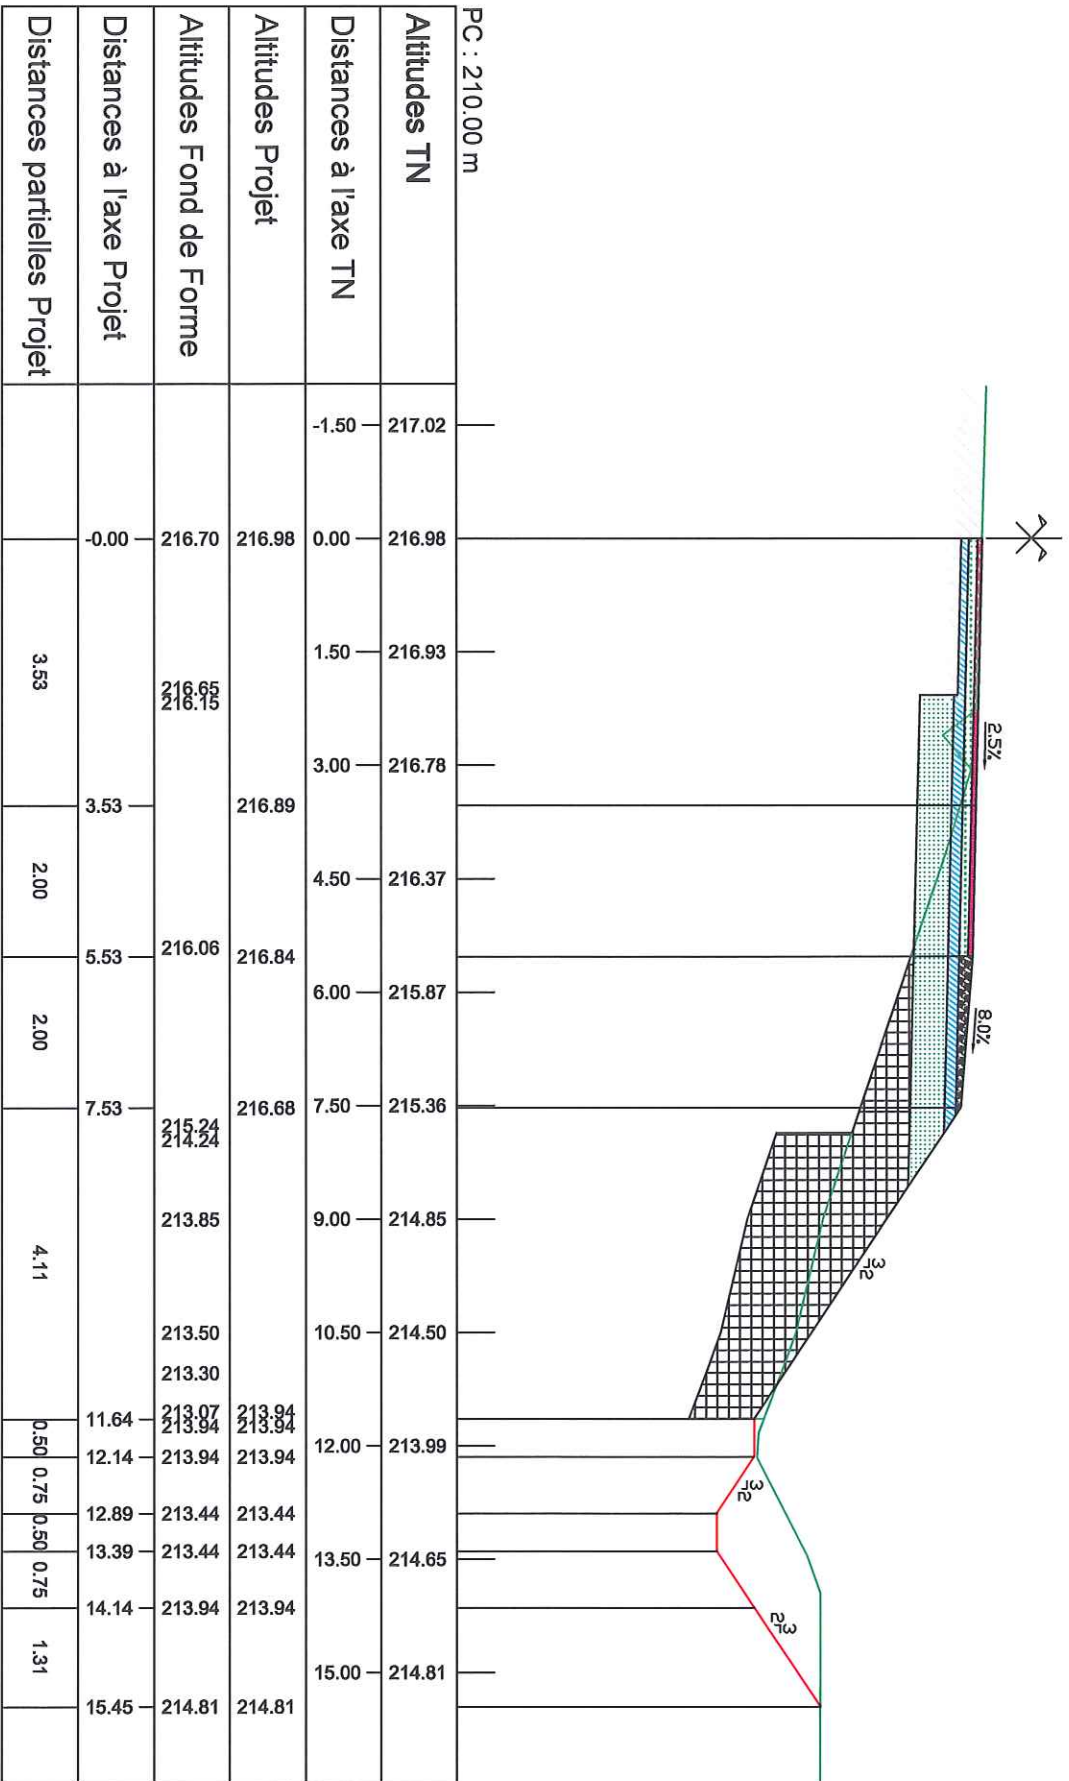

Profil n°: P15

Abscisse : 200.11 m


Echelle des longueurs : 1/100
Echelle des altitudes : 1/100

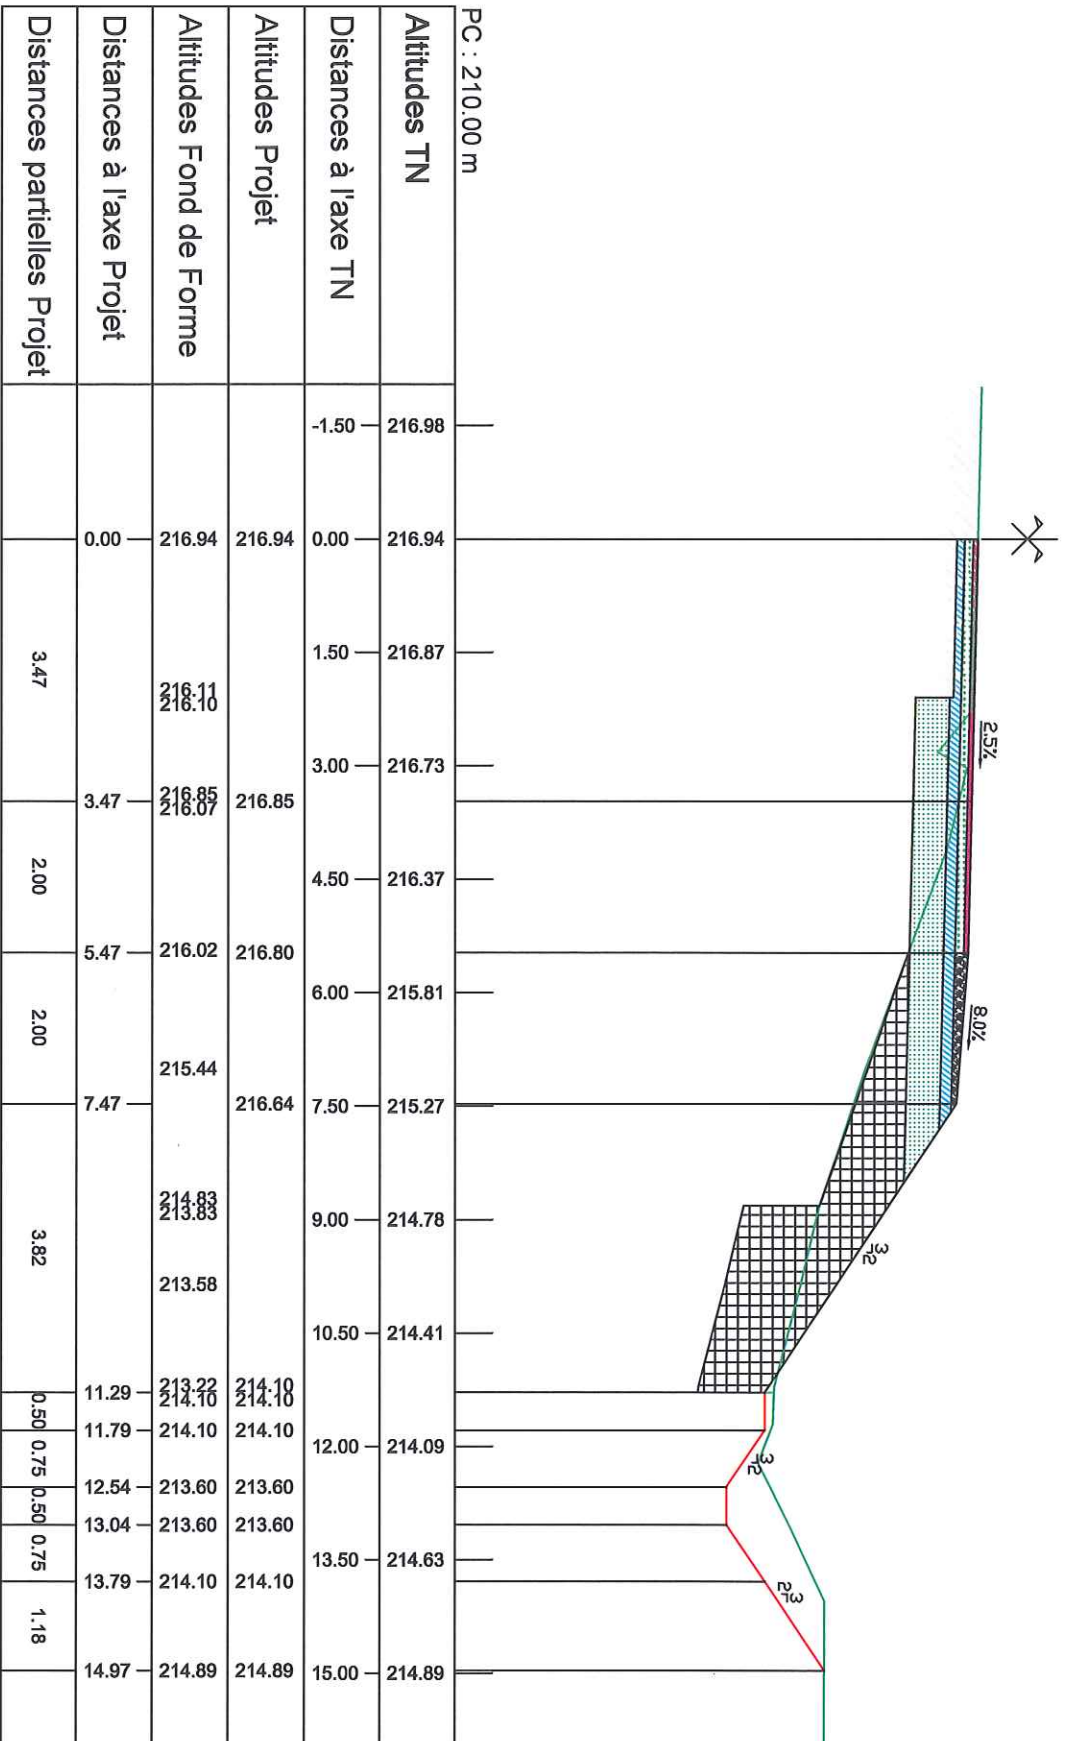

Profil n°: P16

Abscisse : 220.25 m

Echelle des longueurs : 1/100
Echelle des altitudes : 1/100

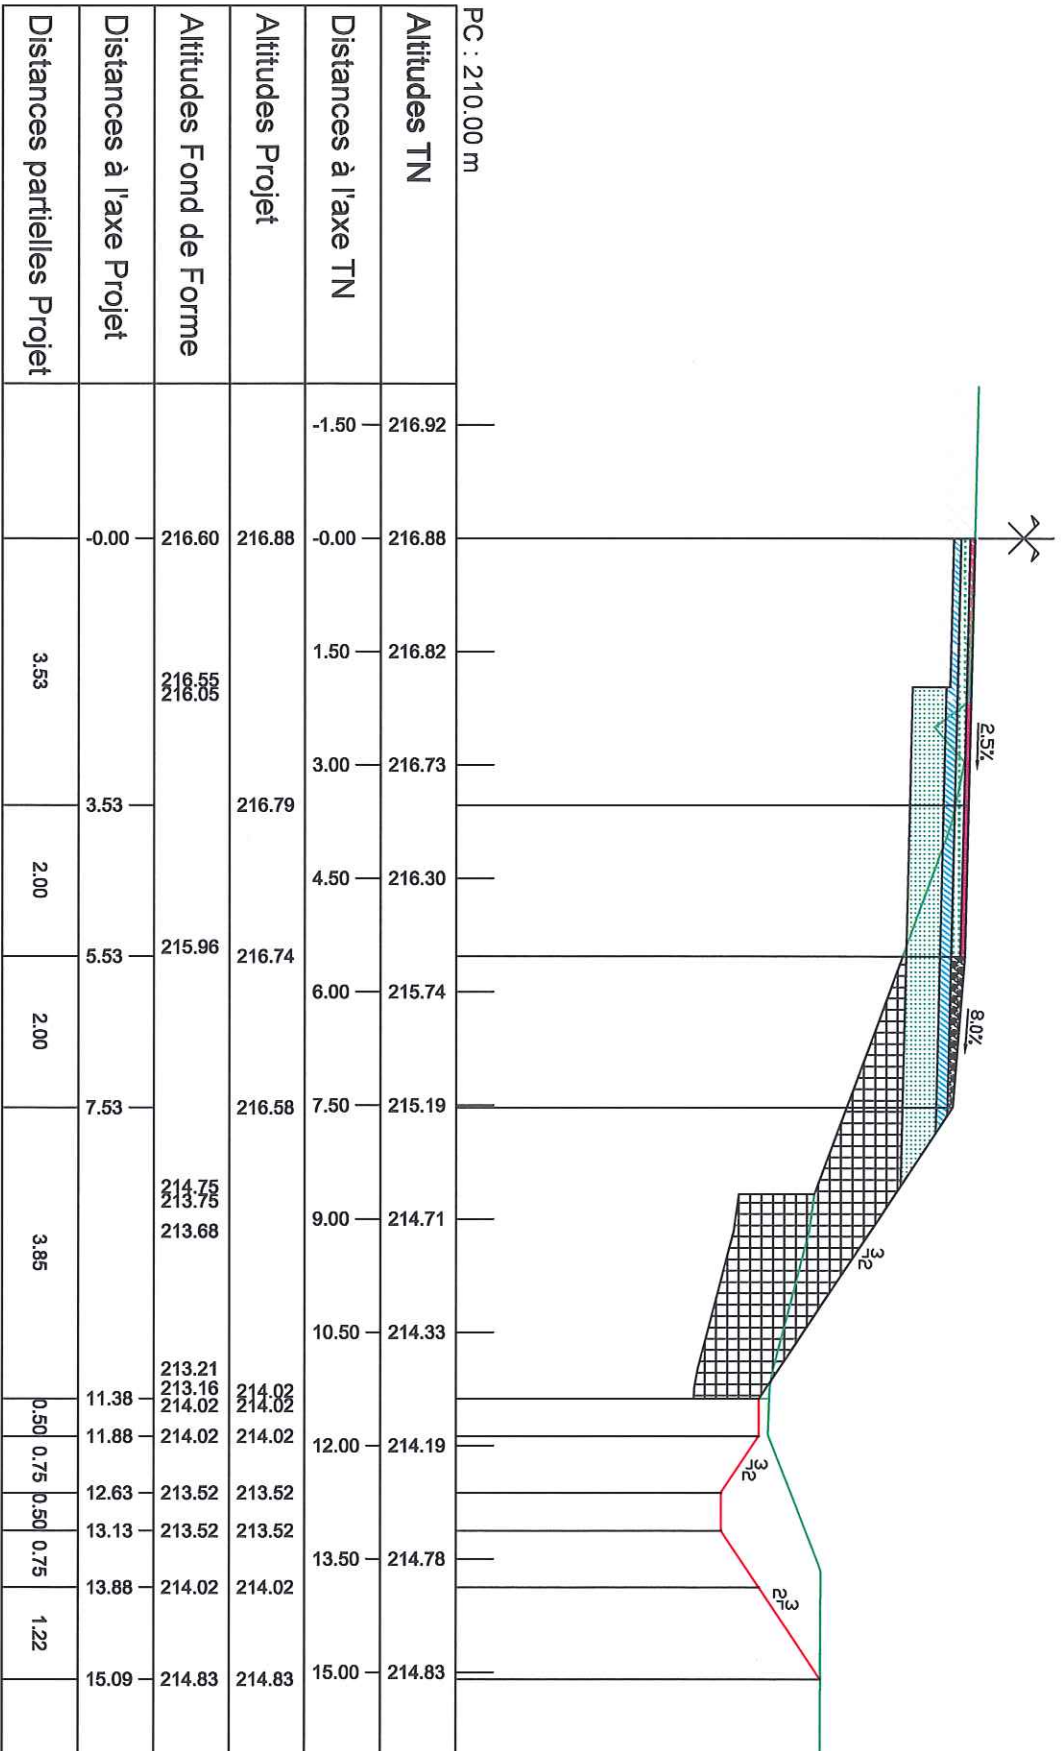

Echelle des longueurs : 1/100

Echelle des altitudes : 1/100

Abscisse : 247.06 m

