

ANNEXES

SITE HYDROÉLECTRIQUE DE L'ISLE SUR LE DOUBS


CANAL DE L'ISLE SUR LE DOUBS

ANNEXES

Situation locale

D'après carte IGN n° 3522 O


Échelle : 1/25 000^{ème}

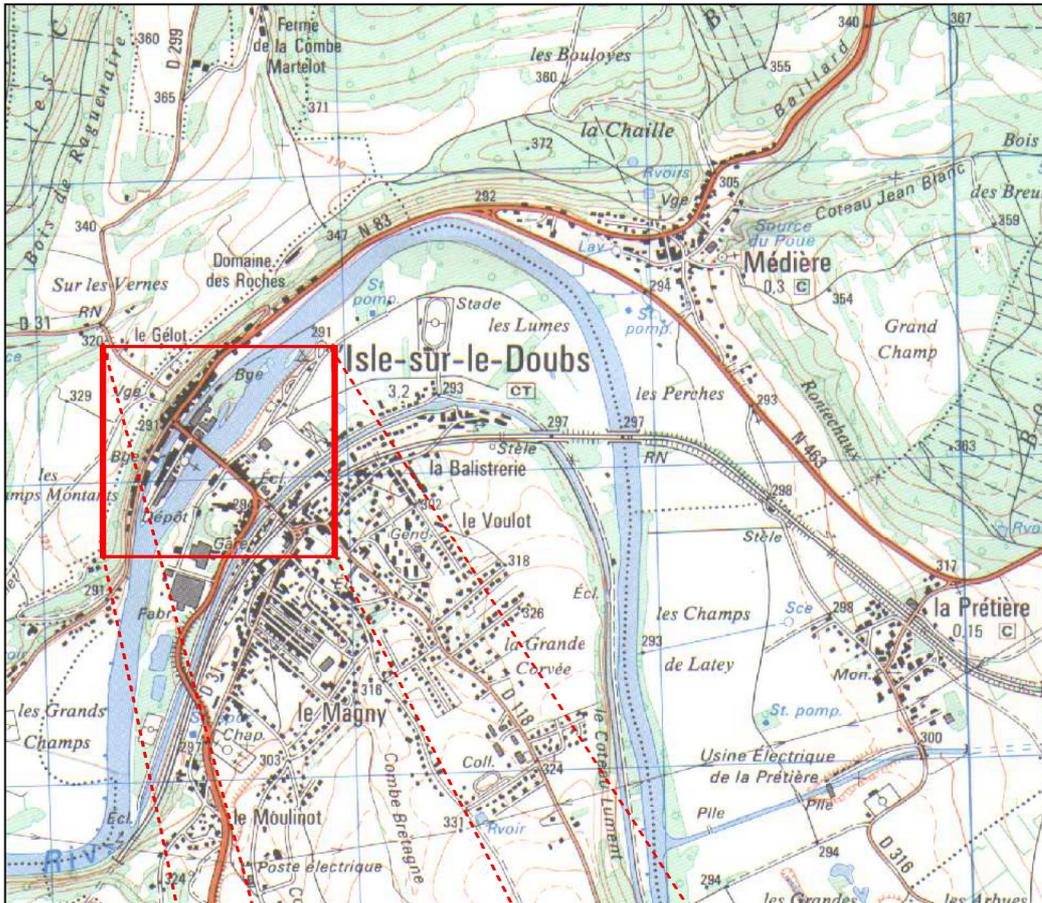

EXTRAIT AGRANDI

ANNEXES

Vue aérienne du site de PISLE SUR LE DOUBS (D'après carte IGN (source géoportail))

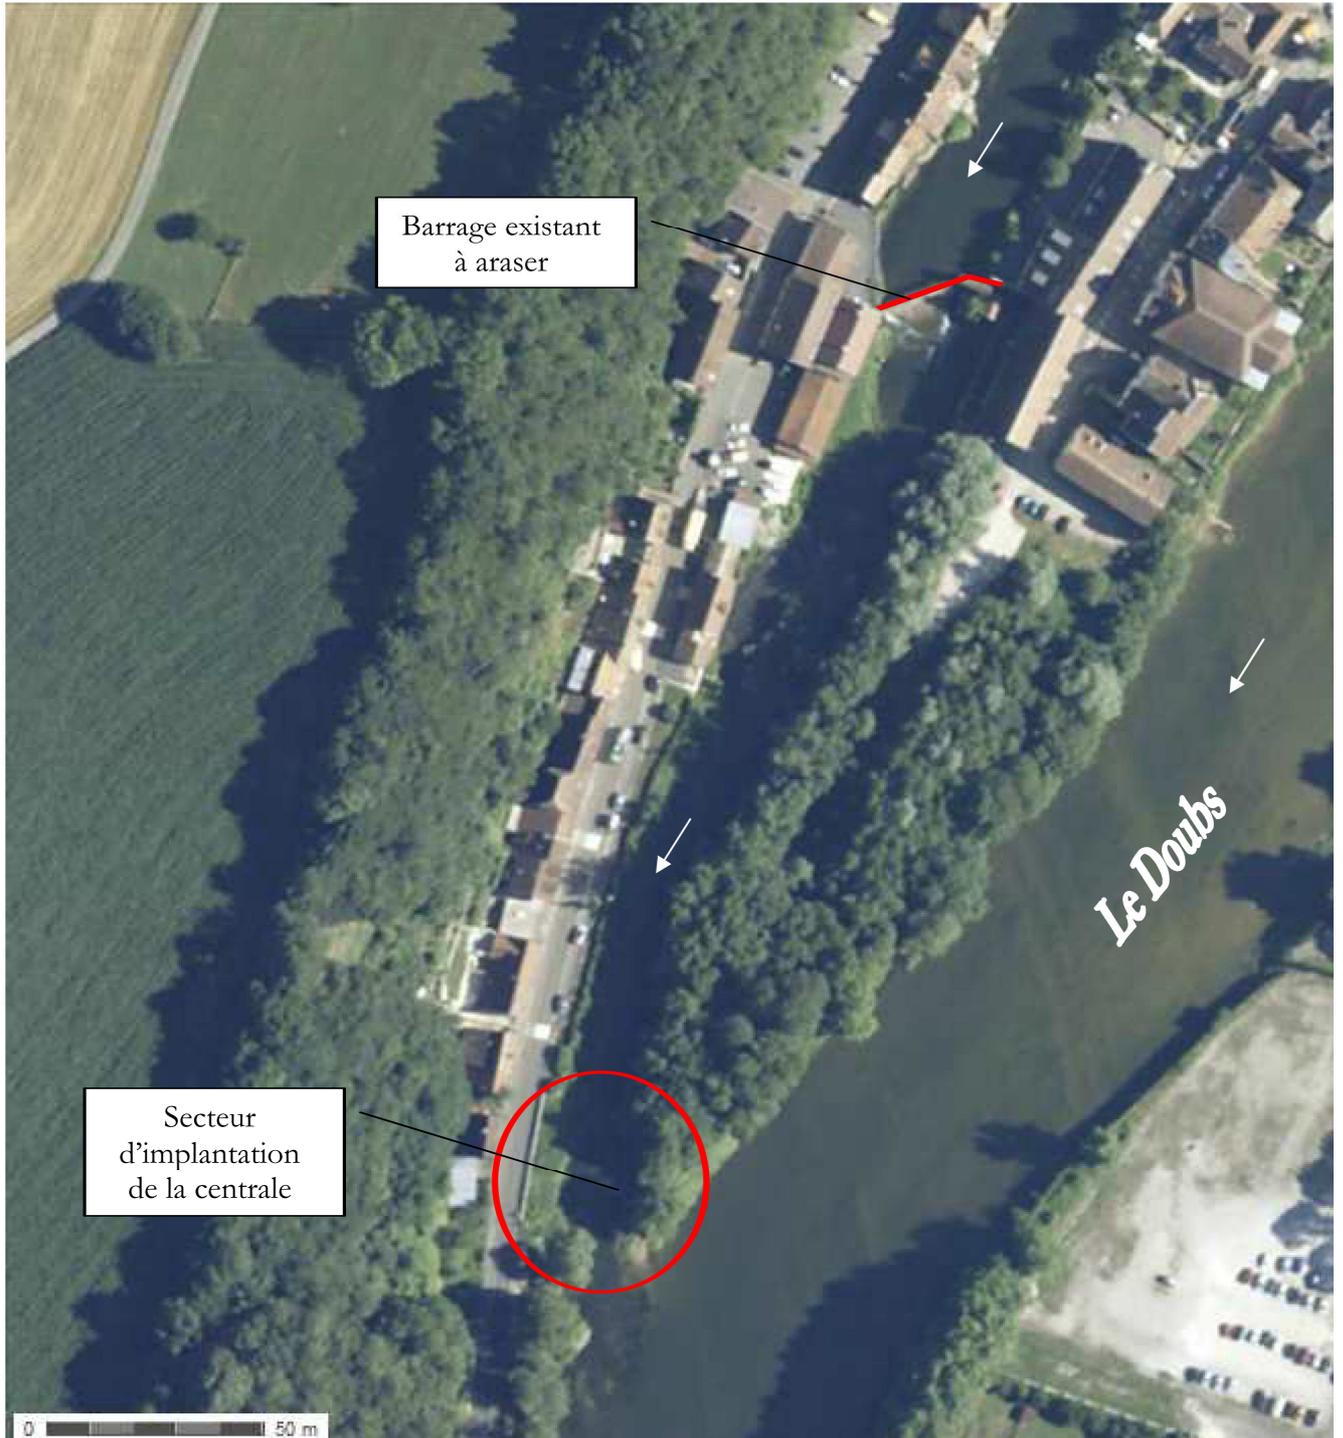

Extrait cadastral du site de L'ISLE SUR LE DOUBS (D'après carte IGN (source Cadastre.gouv))

DIRECTION GÉNÉRALE DES
FINANCES PUBLIQUES

EXTRAIT DU PLAN CADASTRAL

Département :
DOUBS

Commune :
L'ISLE SUR LE DOUBS

Section : AI
Feuille : 000 AI 01

Echelle d'origine : 1/1000
Echelle d'édition : 1/1250


Date d'édition : 15/10/2013
(fuseau horaire de Paris)

Coordonnées en projection : RGF93CC47

Le plan visualisé sur cet extrait est géré par le
centre des impôts foncier suivant :
POLE TOPOGRAPHIQUE
GESTION CADASTRALE Antenne de
MONTBELIARD 25214
25214 MONTBELIARD CEDEX
tél. 03 81 32 62 23 - fax 03 81 32 62 05
E-mail : cdiff.montbeliard@dgifp.finances.gouv.fr


Cet extrait de plan vous est délivré par :

cadastre.gouv.fr
©2012 Ministère de l'Economie et des finances

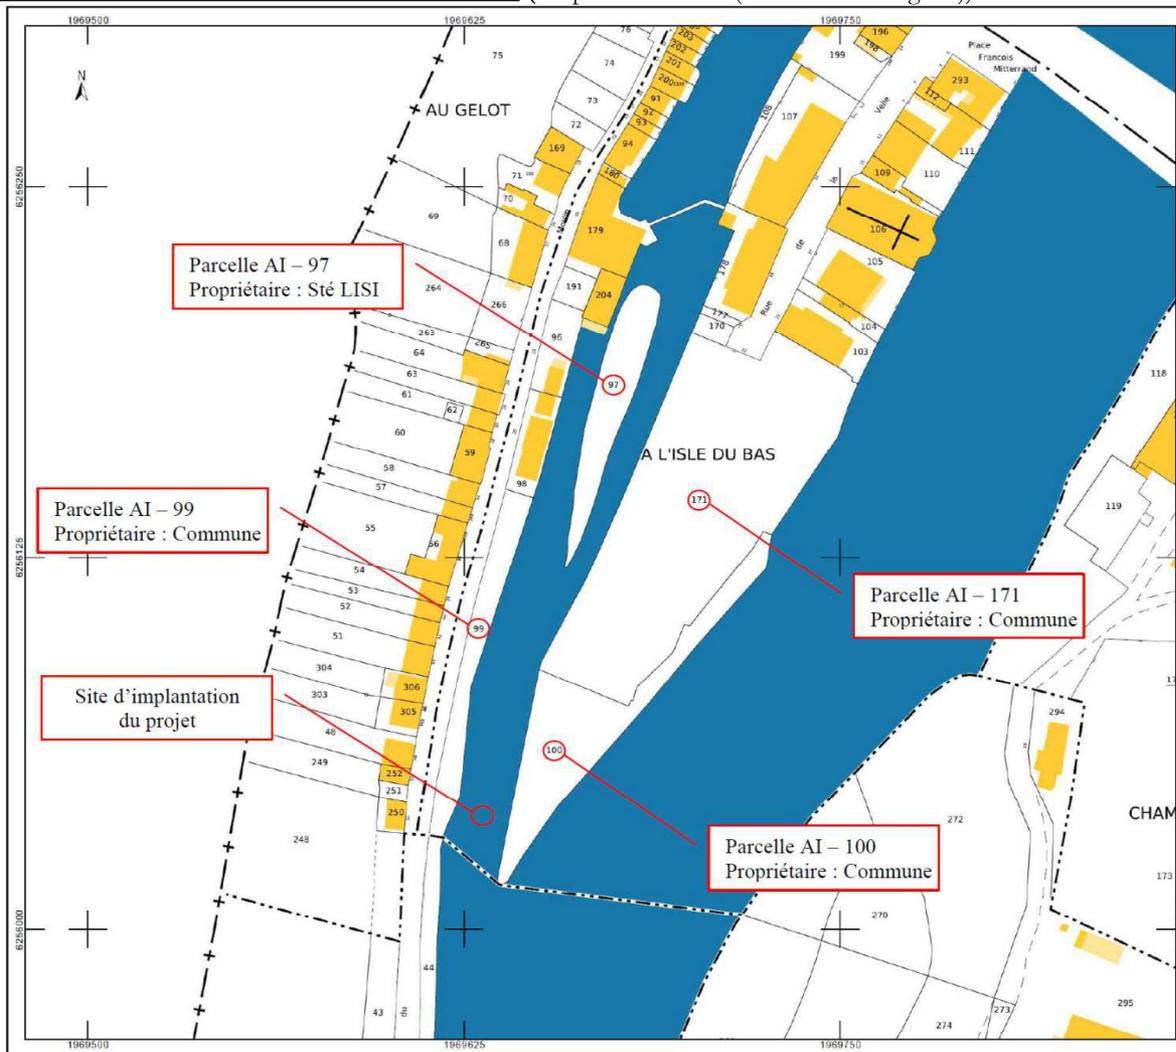

COMMUNE : L'ISLE SUR LE DOUBS
 RIVIÈRE : LE DOUBS
 PROJET D'INSTALLATION D'UNE CENTRALE HYDROÉLECTRIQUE
 ÉTAT INITIAL ET AMÉNAGÉ
 ÉCHELLE : 1/2000

BUREAU D'ÉTUDES JACQUEL & CHATILLON - Octobre 2013

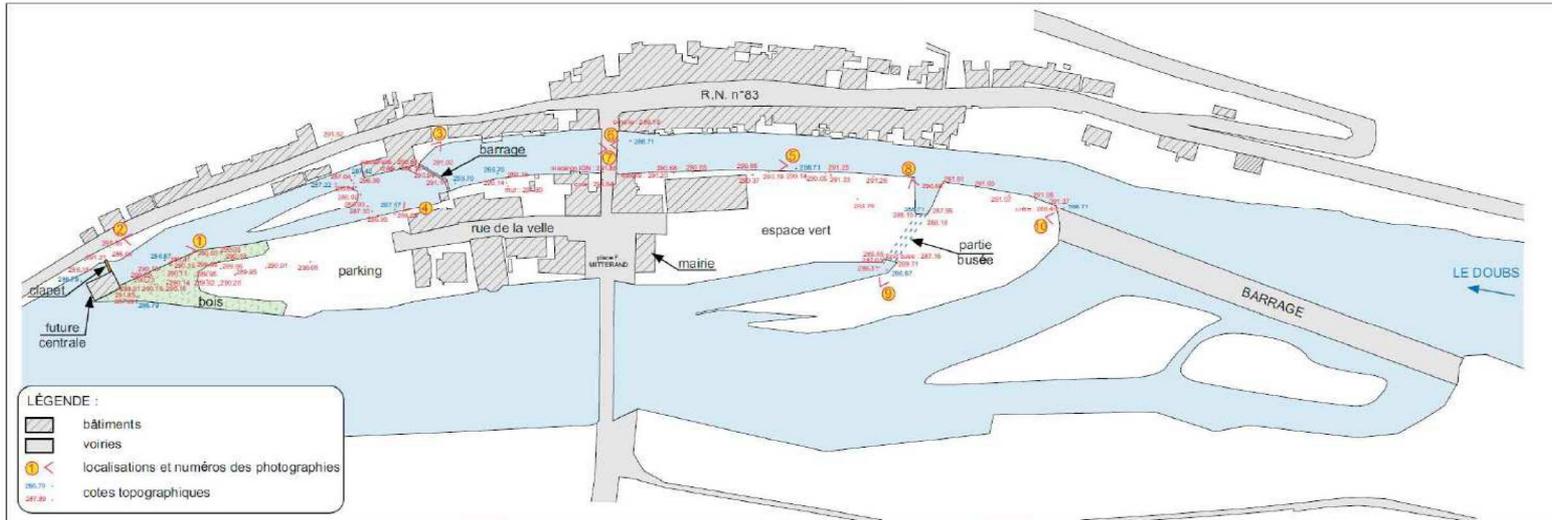

photographie n°1 : le canal au niveau de sa confluence avec le Doubs



photographie n°2 : le canal à l'aval du barrage



photographie n°3 : vue du barrage depuis l'amont



photographie n°4 : vue du barrage depuis l'aval



photographie n°5 : vue du pont de la RN 83



photographie n°6 : le canal à l'amont du pont



photographie n°7 : le canal entre le barrage et le pont



photographie n°8 : entrée des buses



photographie n°9 : sortie des buses



photographie n°10 : le barrage, à l'entrée du canal

**LE DOUBS DE BLUSSANGEAUX
À CLERVAL**

3/3



ZNIEFF n° : 00000709

Numéro SPN : 430020421

Surface : 851,16 ha

Altitude : 275 - 377 m


Année de description : 01/01/2006

Année de mise à jour : 01/02/2011

Validation CSRPN : 15/10/2009

Validation MNHN : 09/04/2013

Communes : voir liste dans la fiche correspondante

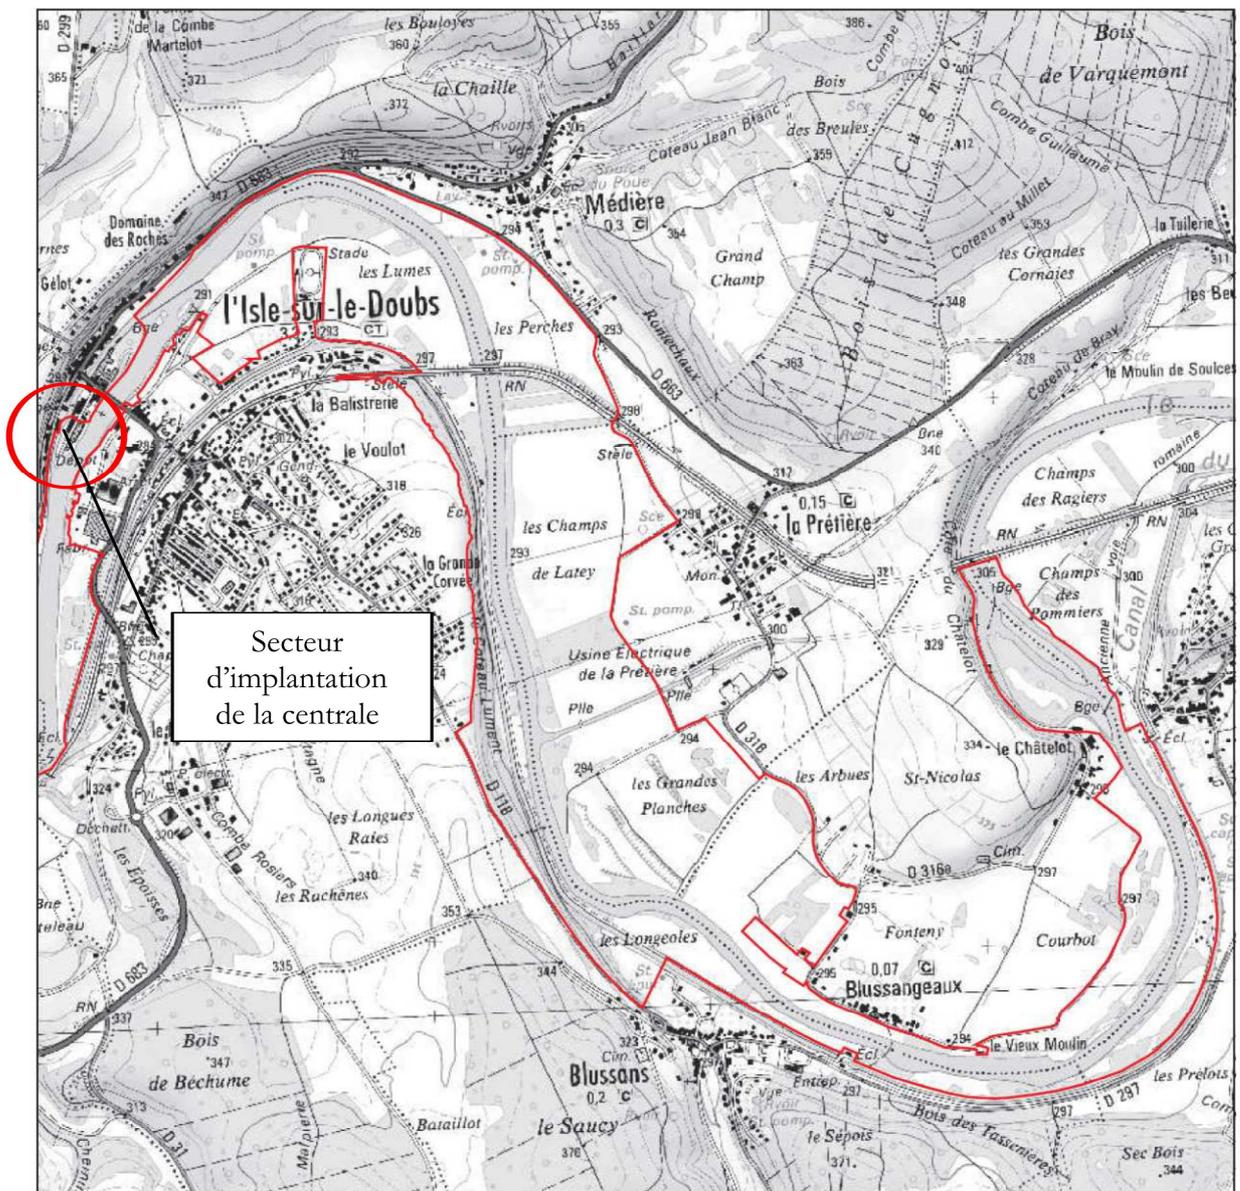

Secteur
d'implantation
de la centrale




— Contour de la ZNIEFF



© IGN SCAN25 2012



LE CANAL DU MOULIN DE L'ISLE-SUR-LE-DOUBS

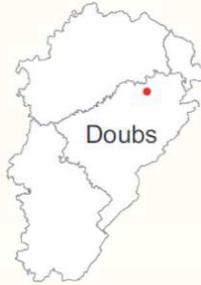

Date d'arrêté ou de décret : 18/01/1946

Surface : 0.27 ha

Fiche éditée le : 20 novembre 2004

Commune : L'Isle-sur-le-Doubs





© IGN - PARIS 1998 - SCAN25 ®

Pour une définition cadastrale du périmètre du site, il convient de se référer au texte réglementaire classant ou inscrivant le site. Le périmètre figurant sur cette carte n'est pas opposable aux tiers.




— Périmètre du site

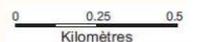

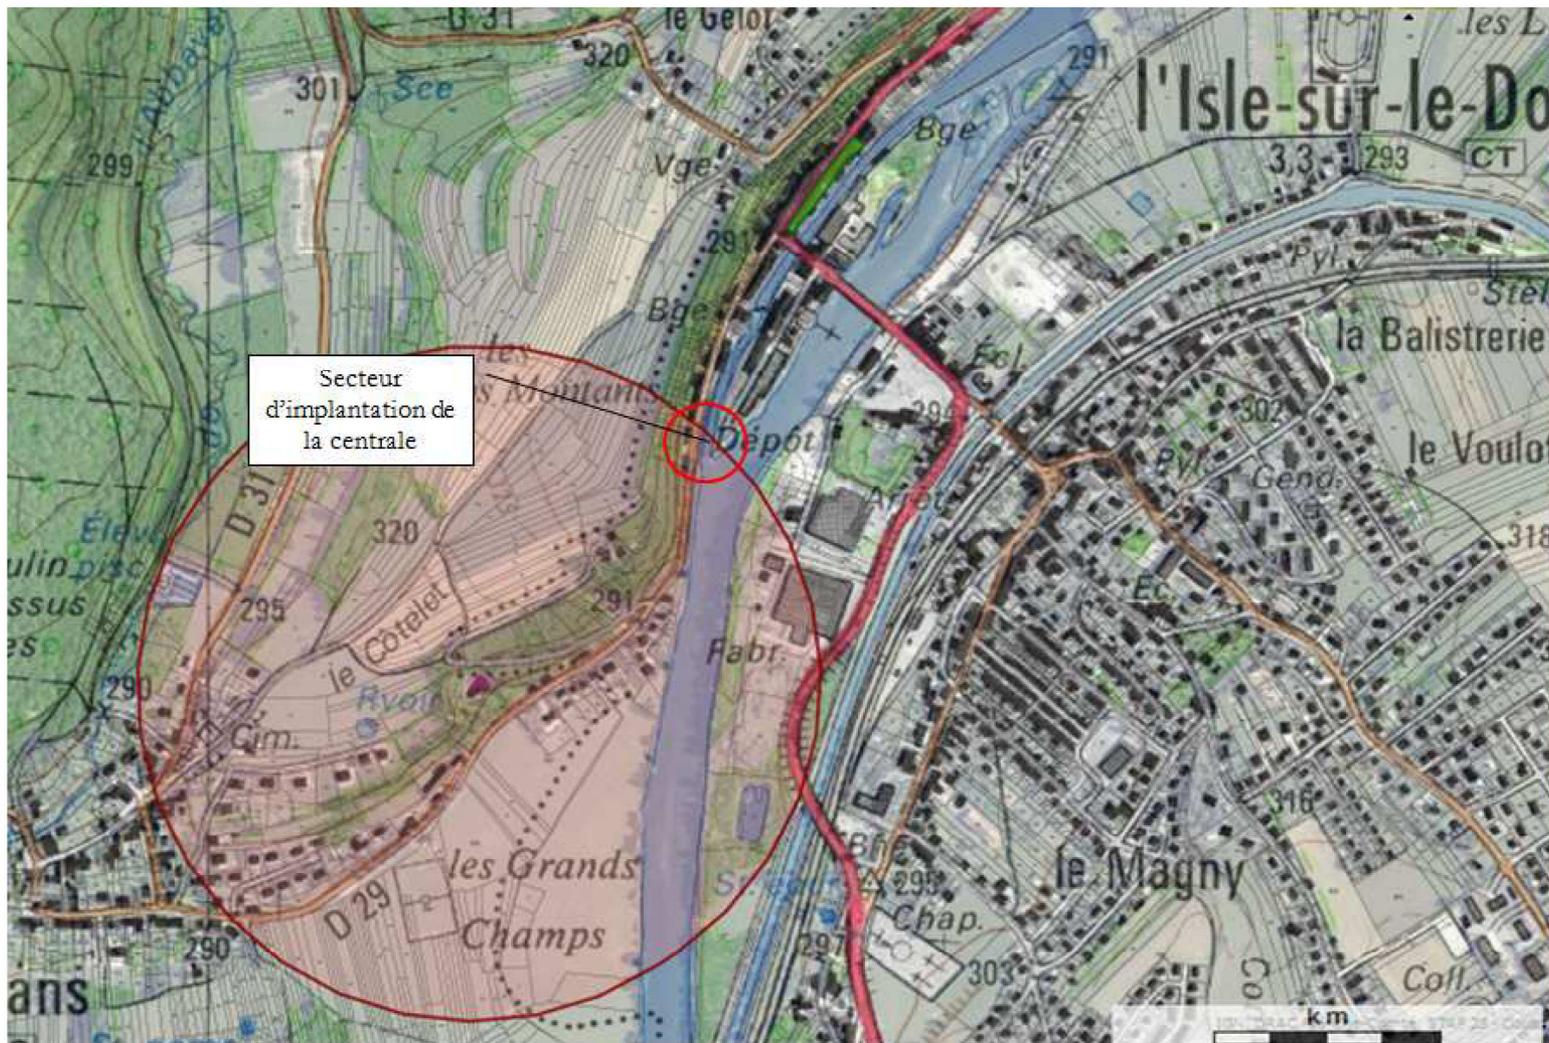

Périmètres de protection des Monuments Historiques (source : Atlas des patrimoines)

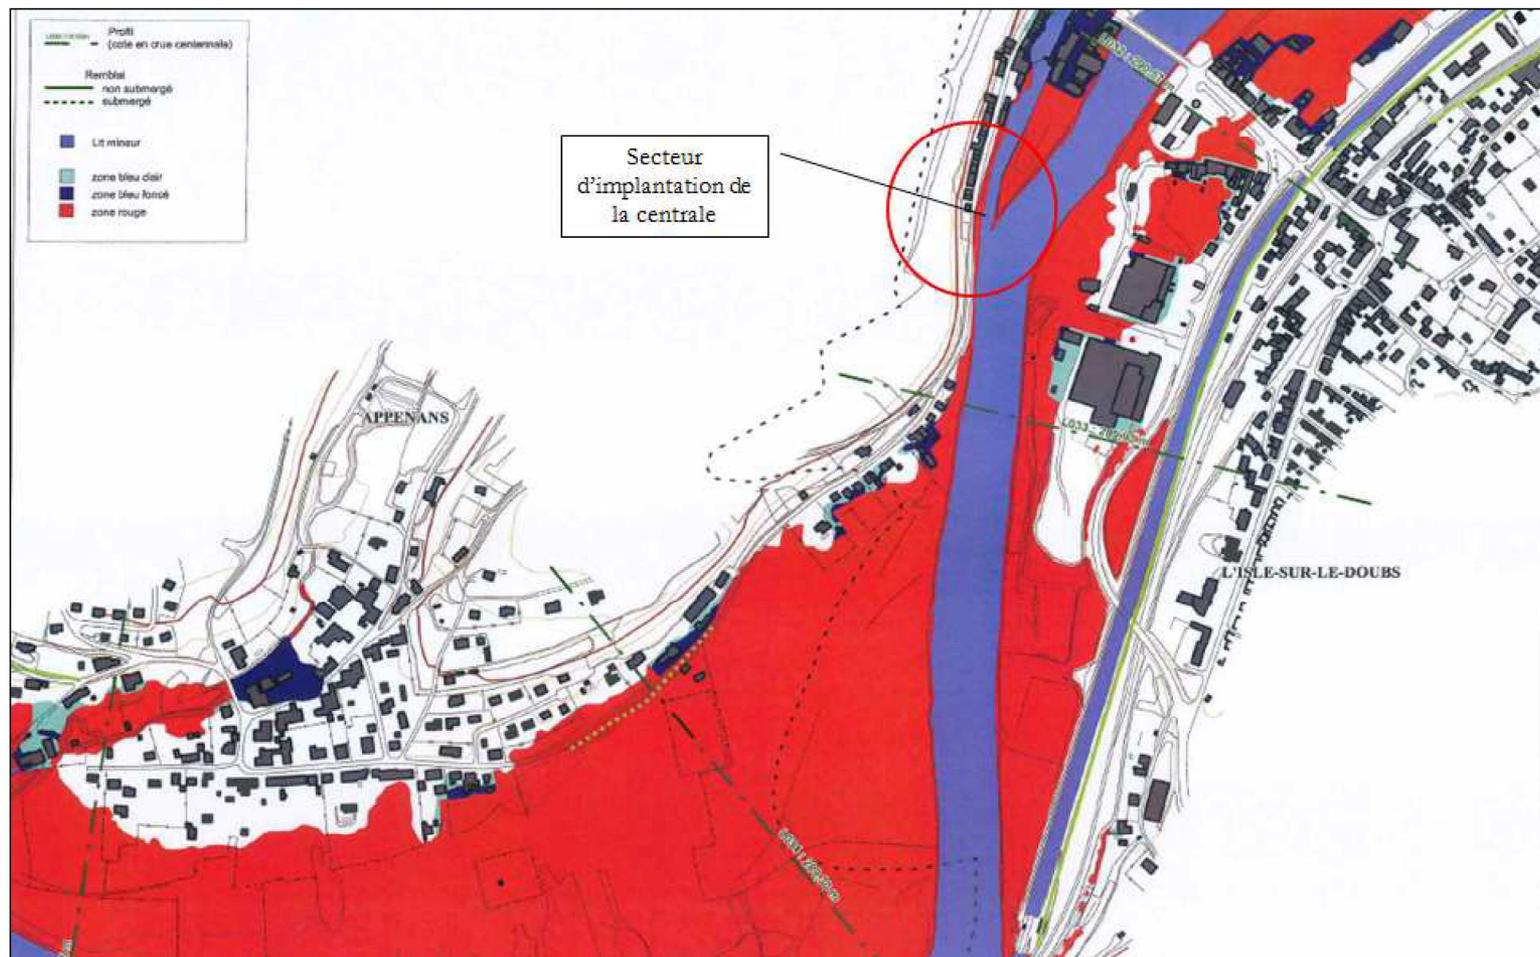

Cartographie réglementaire PPRn Inondation au niveau de L'ISLE SUR LE DOUBS (source : DDT)