


Commune de Rioz
Giratoire de Rioz Nord

Surface d'emprise au sol = 8600m²
dont 5300m² de voirie actuelle

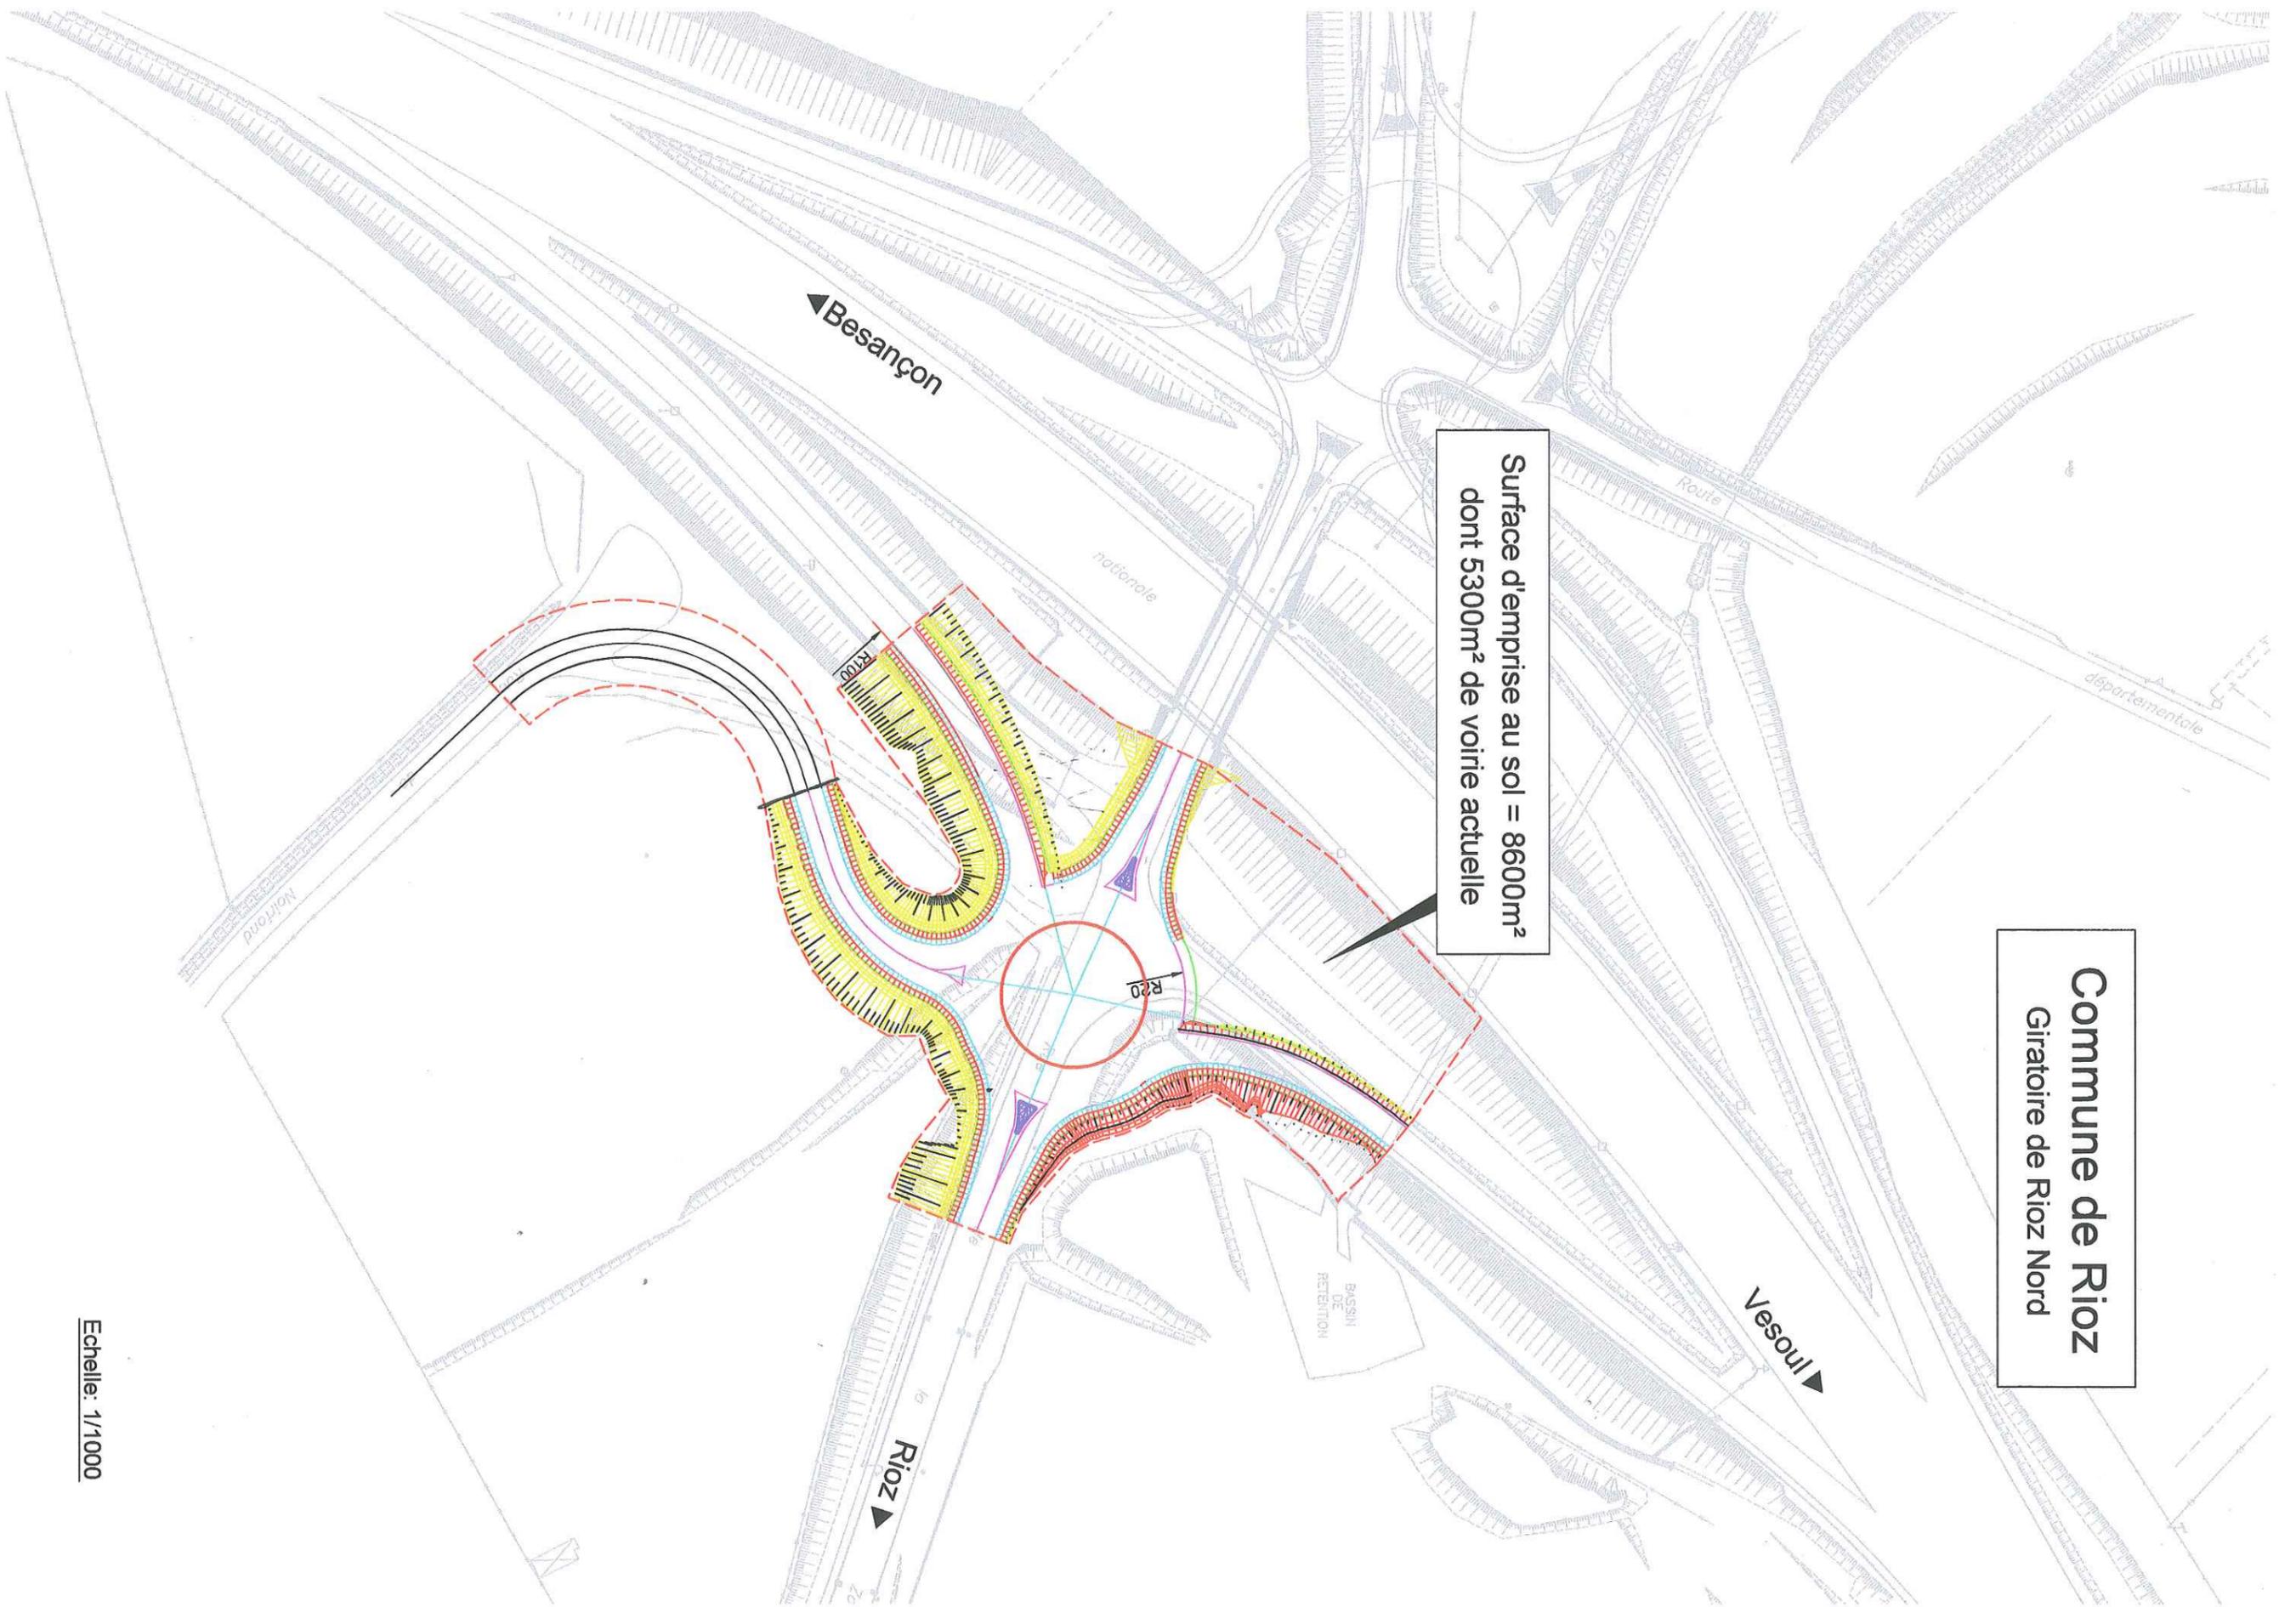

Echelle: 1/1000



**DIRECTION
DES SERVICES TECHNIQUES
ET DES TRANSPORTS**

SERVICE DES ROUTES ET DES INFRASTRUCTURES


Création d'un carrefour giratoire entre la RD 5 et les bretelles d'entrée et de sortie du diffuseur nord de la RN 57 à RIOZ (70)

Dossier de présentation du projet

- Plan de situation au 1/ 20 000
- Plan de situation au 1/ 5 000
- Plan de localisation des prises de vues photographiques
- Vues photographiques (photos 1 à 5)
- Vue en plan du projet

**RD5
Commune de Rioz**


Emplacement des travaux

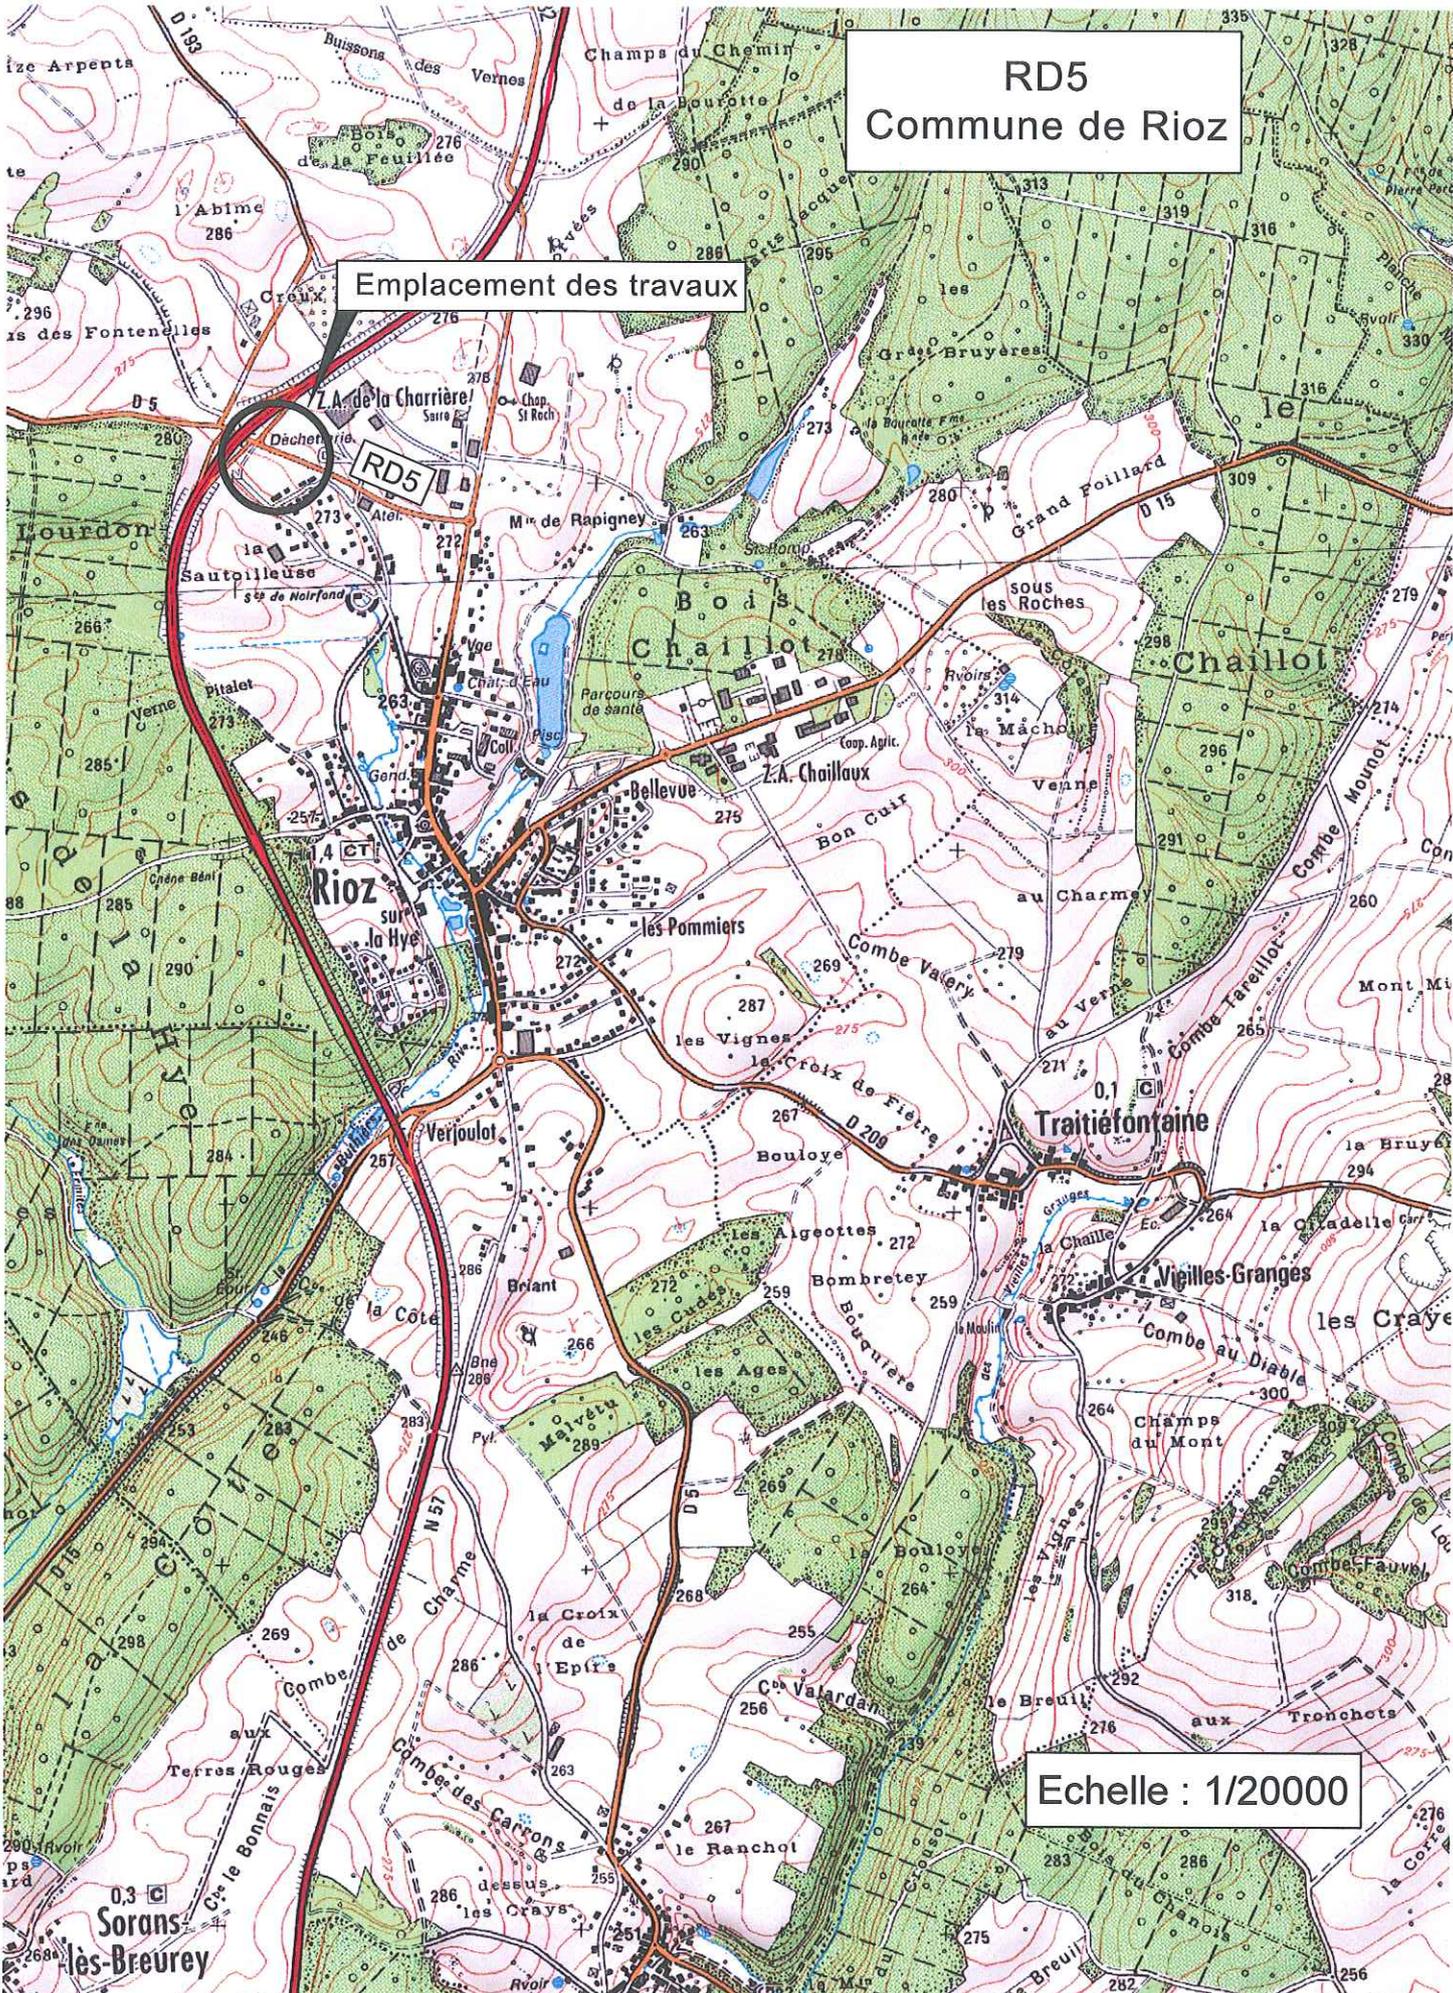

Echelle : 1/20000


RD5
Commune de Rioz

Emplacement des travaux

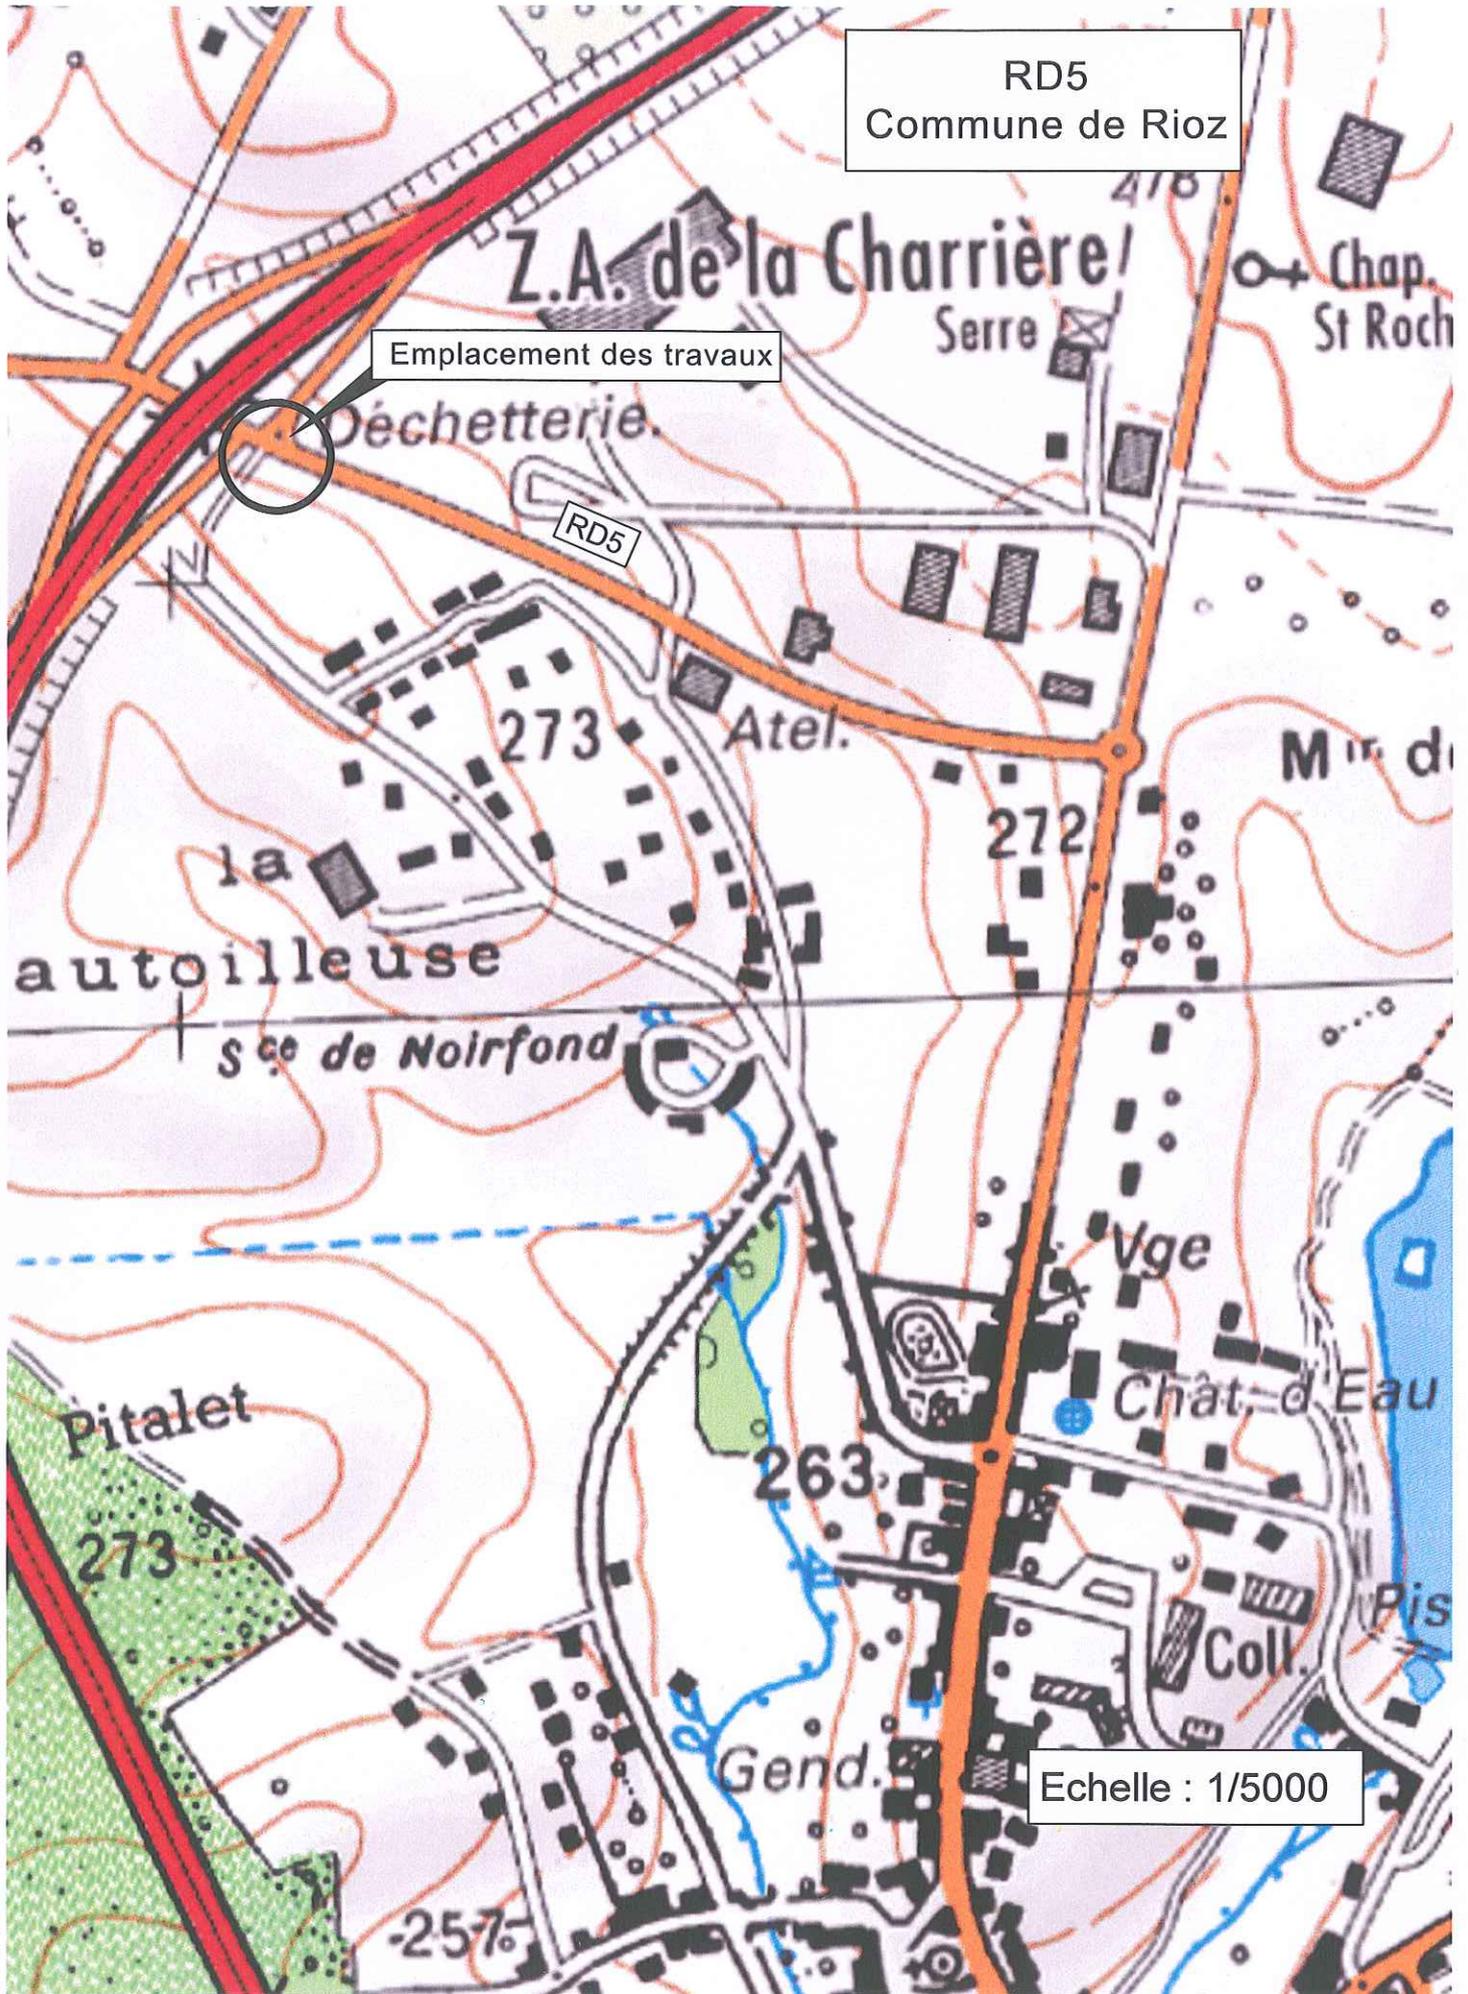

Echelle : 1/5000

RD5 Commune de Rioz

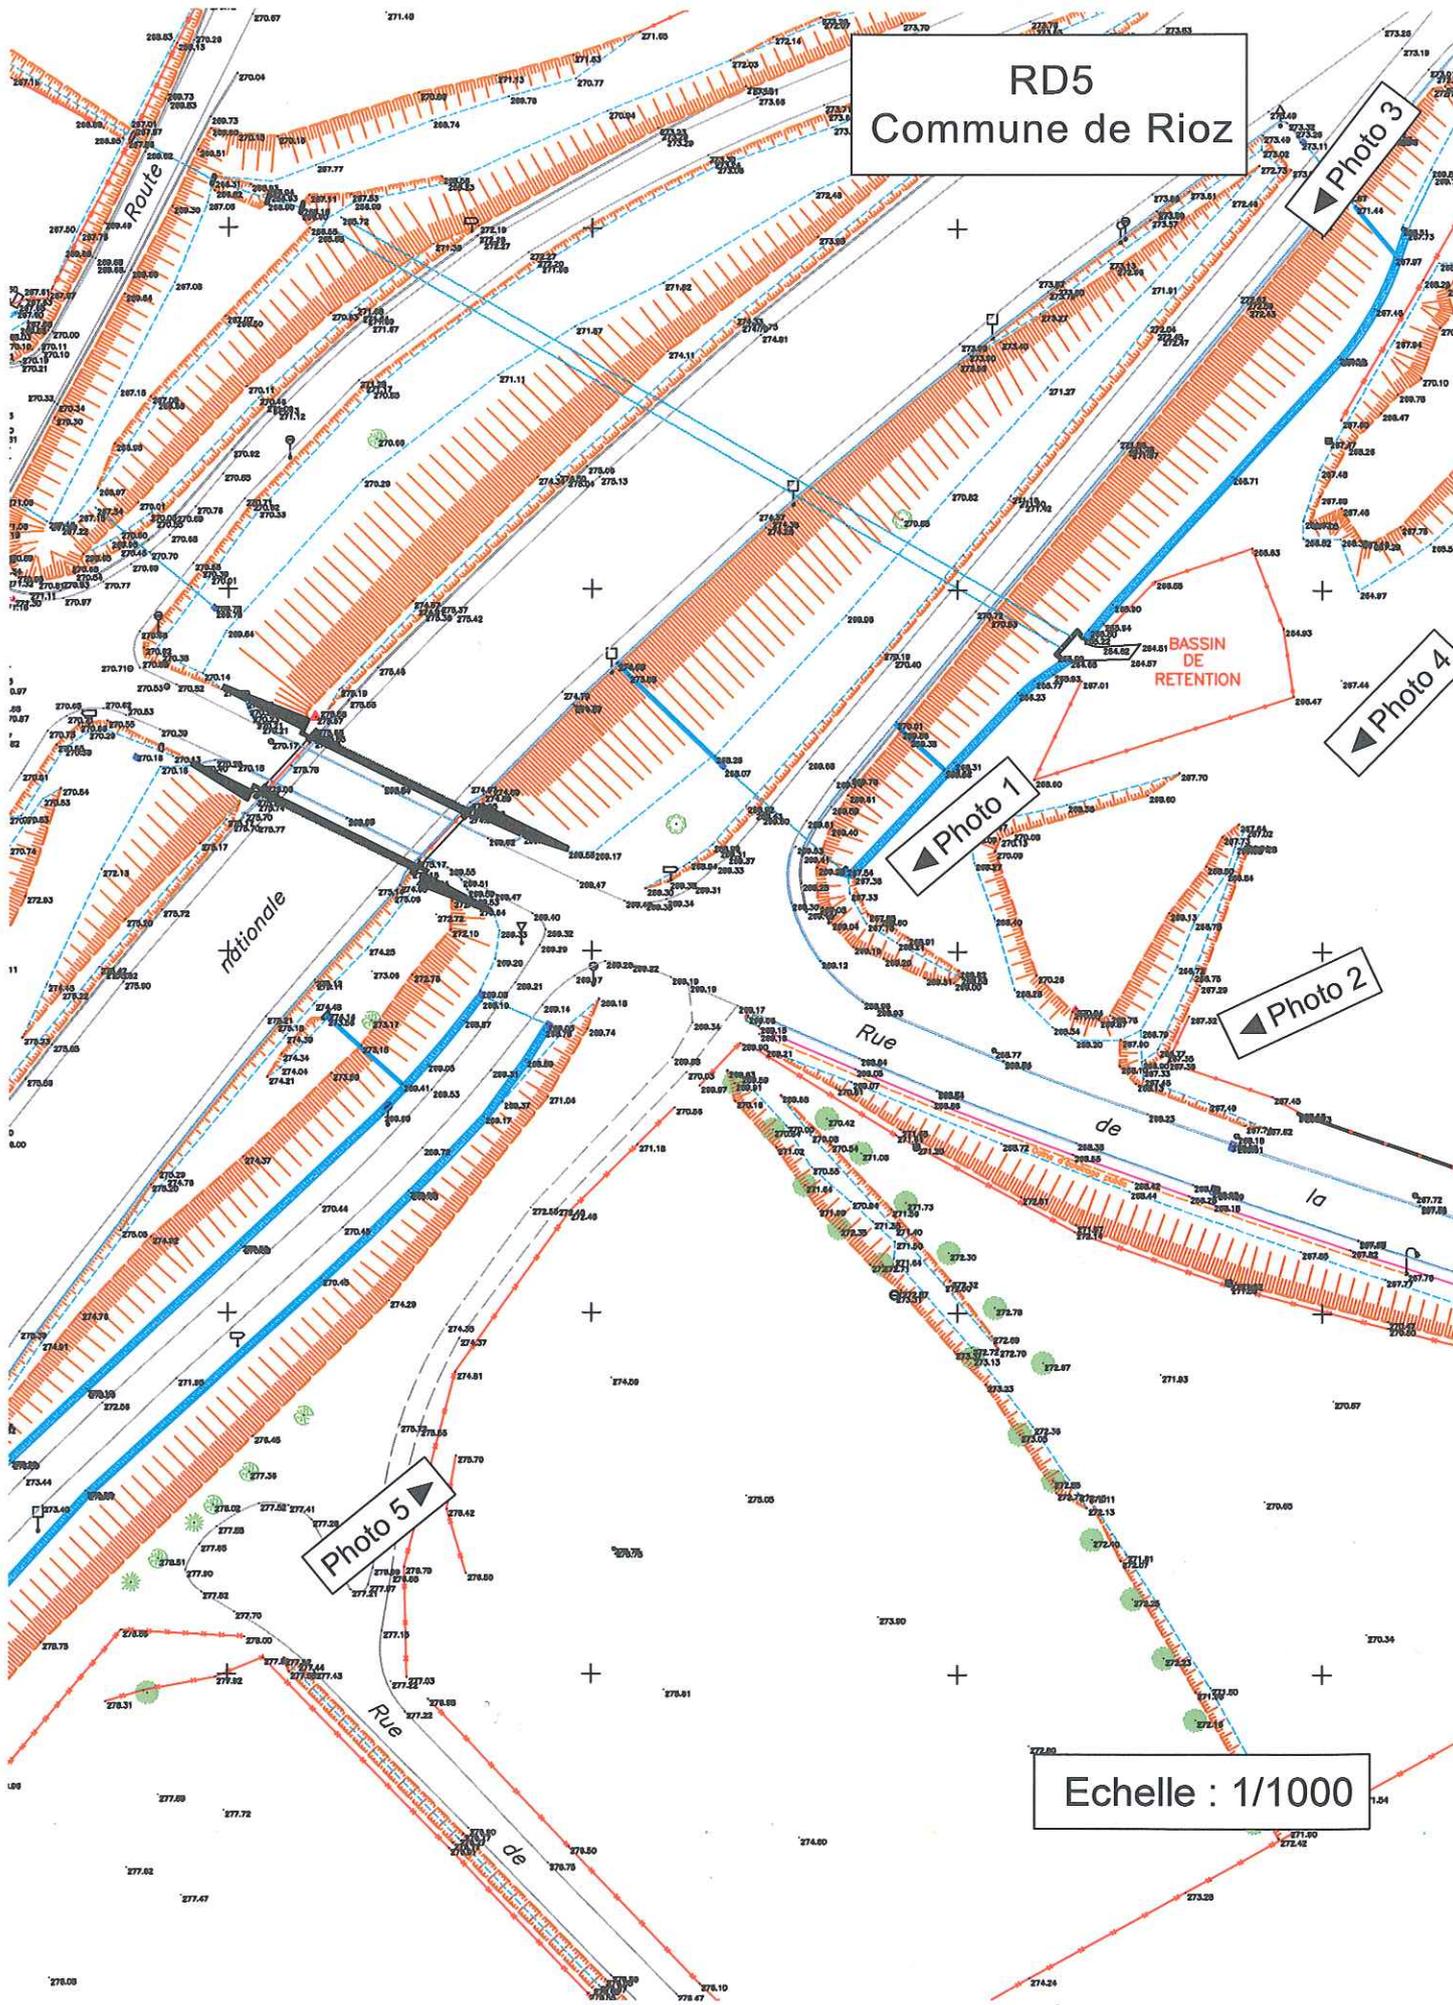

Echelle : 1/1000

Les photographies ont été réalisées en avril 2013

Photo 1 : Situation du projet dans l'environnement de la zone des travaux

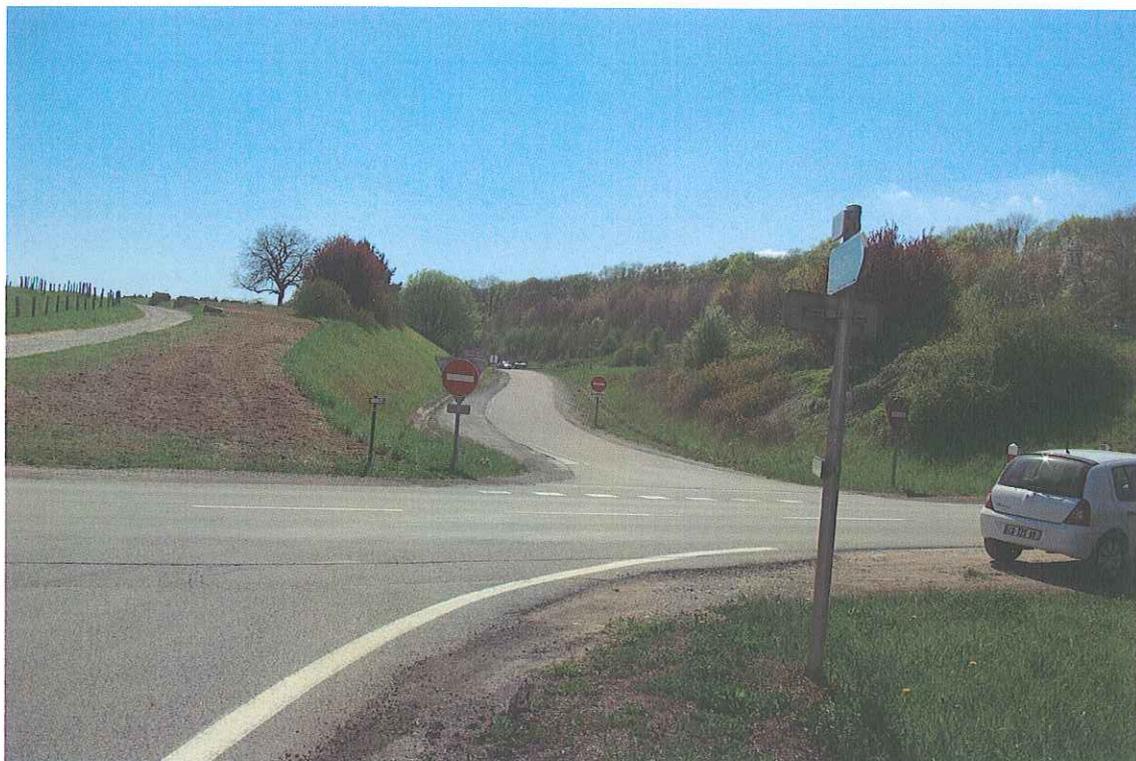


Photo 2 : Environnement proche



Photo 3 : Perception de la zone depuis la sortie RIOZ de la RN 57



Photo 4: Zone des travaux



Photo 5 : Zone des travaux, perspective éloignée

