

HTA S. 3x150²
sous la rivière
PLAN 11/14


Existant maintenu:
H
Pylone Métallique
Existant maintenu :
3 Etriers + 3AN3E

Pose 1 Cable HTA S. 3x150²
sous accotement

Pose 1 Cable HTA S. 3x150²
dans camping le long de la haie

Pose 1 Cable HTA S. 3x95²

Pose 1 Câble HTA S. 3x95²
sous accotement
(charge 1m10 en terrain privé)

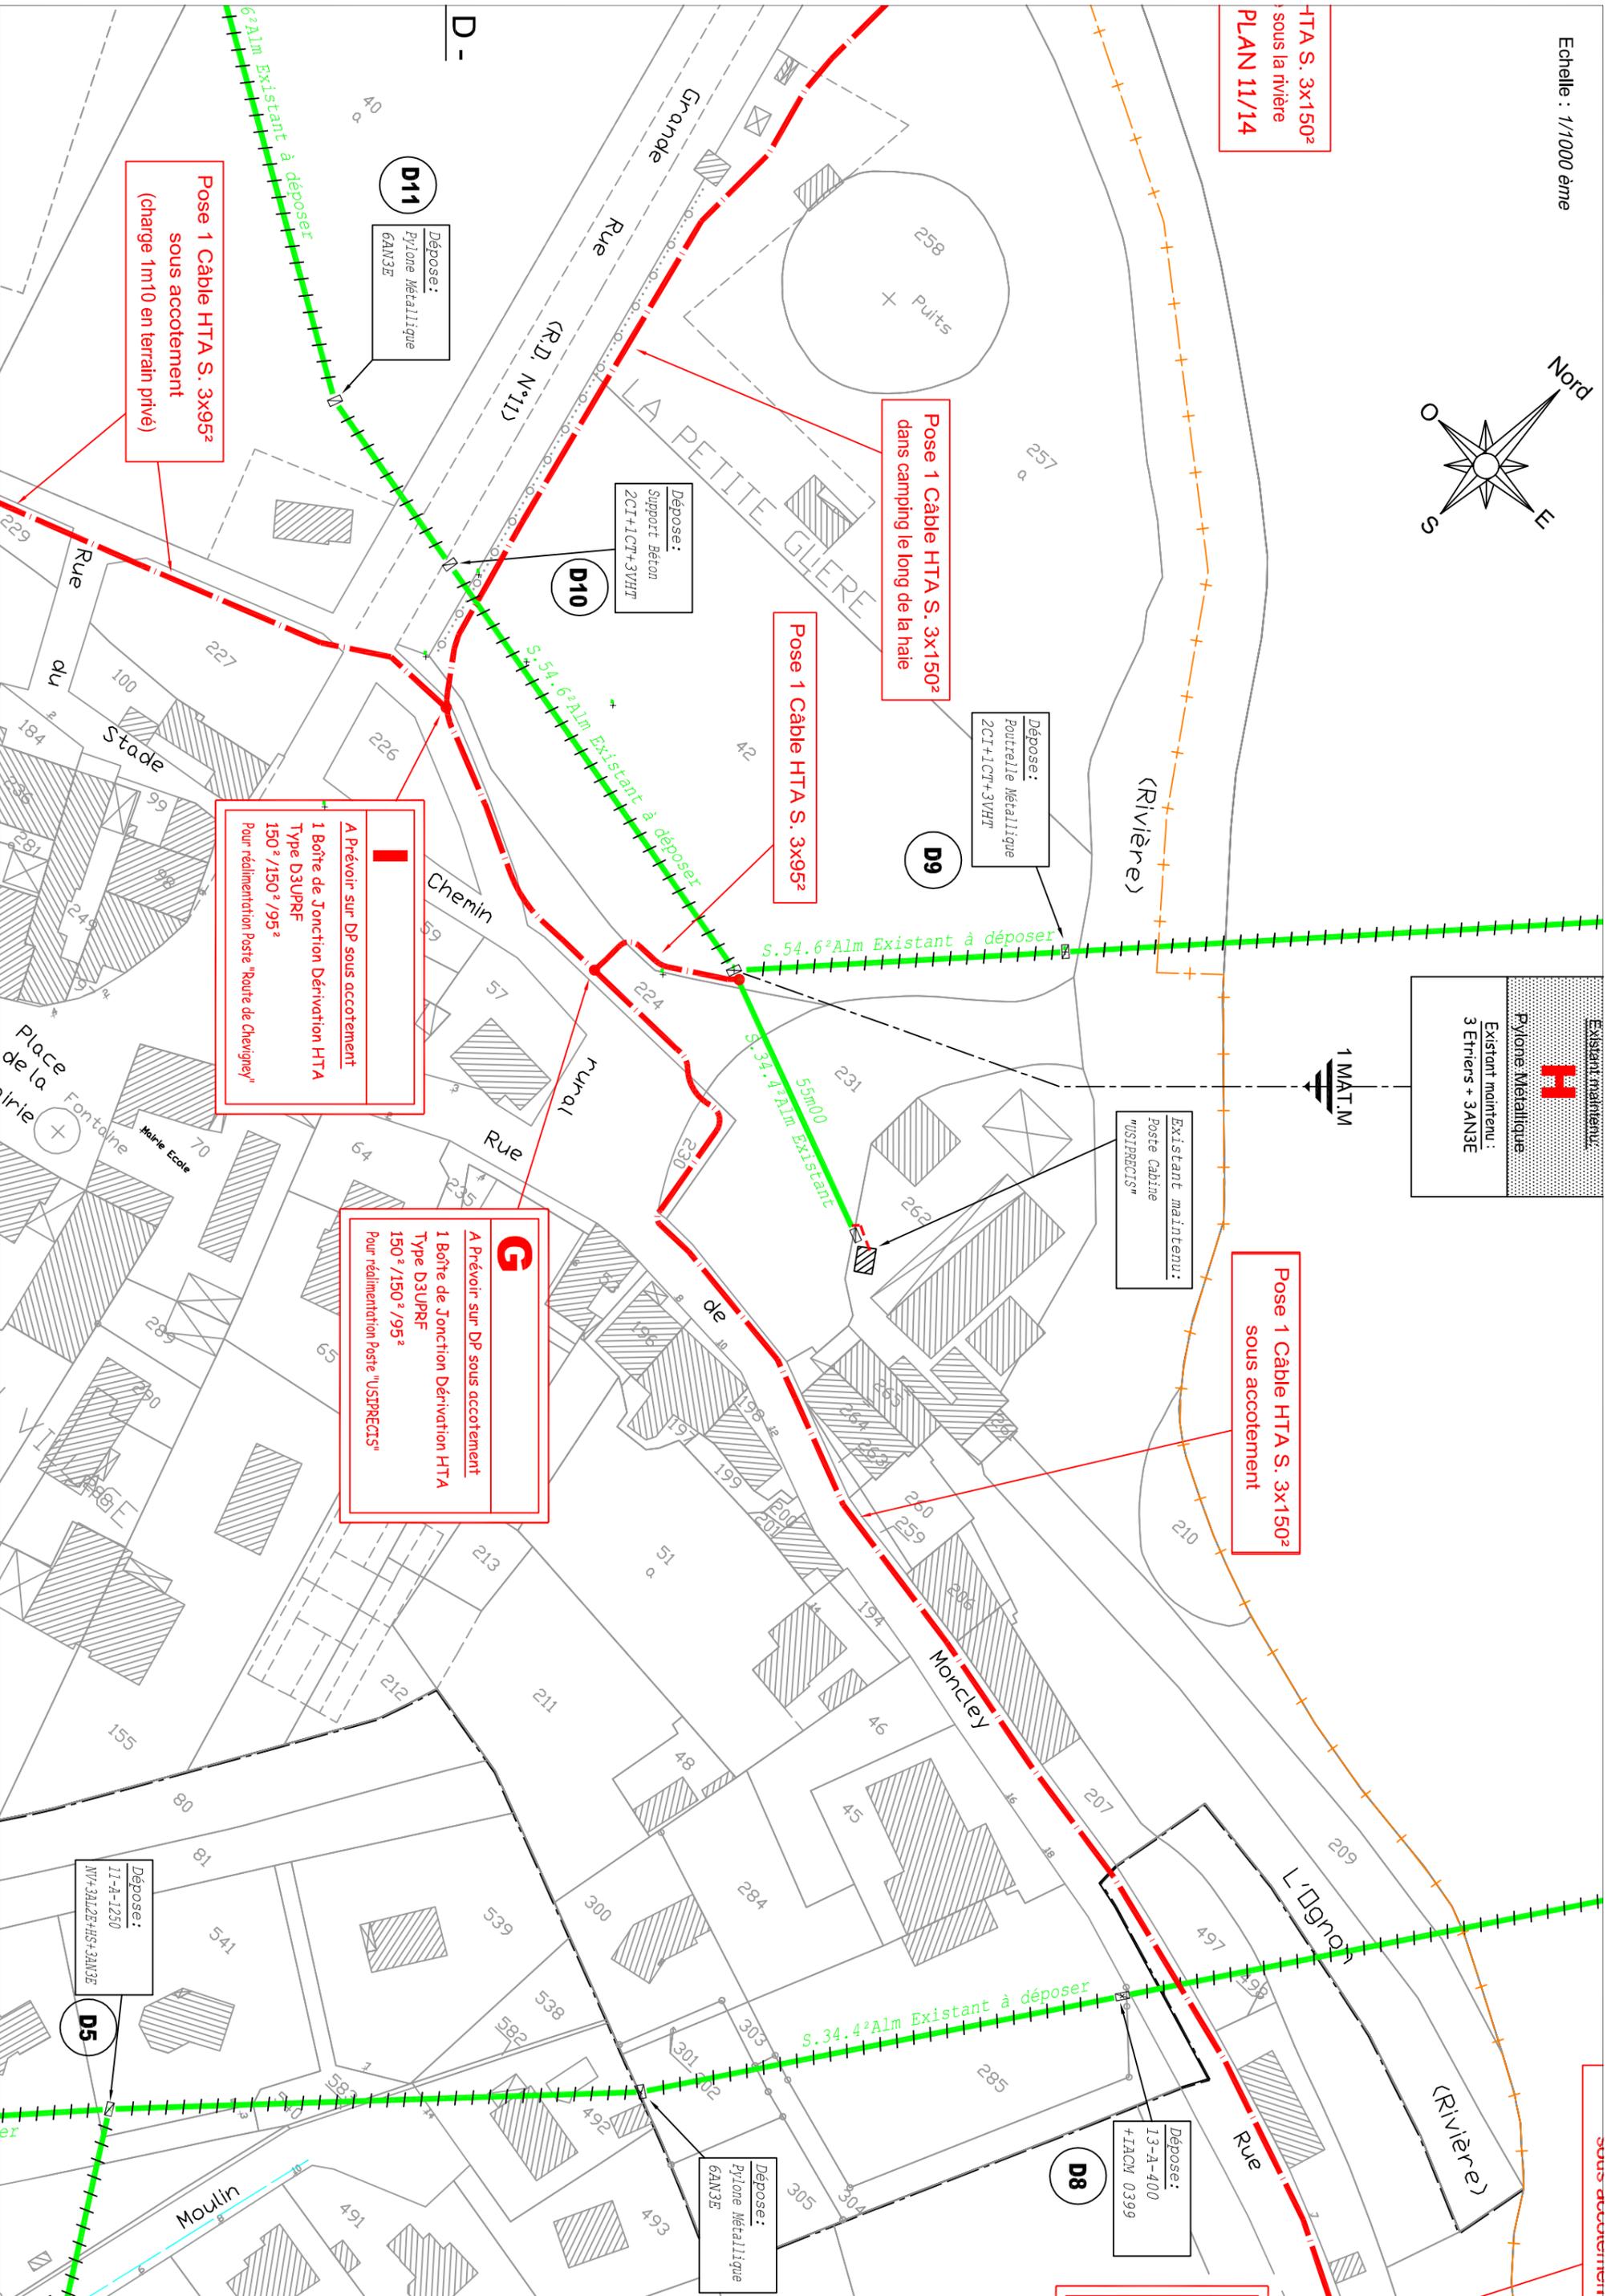

sous accotement