

**Commune de Gigny-sur-Suran  
les hameaux**

**Schéma de solution d'assainissement collectif**

**Légende**

-  Collecteur communal
-  Travaux d'assainissement

Echelle : 1/2500

© Sidec du Jura - CG39

**le Villard**

**RESEAU SEPARATIF LE VILLARD - variante**

- 230 ml de DN 200 PVC
  - réfection des voiries
  - 12 boîtes de branchement
- 66 600 €HT**

**EPURATION LE VILLARD - variante**

- Mise en place d'un dispositif épuratoire pour 30 habitants
  - Canalisation de rejet
- 46 000 €HT**

**Grand Croupet**

**RESEAU SEPARATIF GRAND CROUPET**

- 385 ml de DN 200 PVC
  - réfection des voiries
  - 13 boîtes de branchement
- 103 100 €HT**

**SEPARATION EU - EP GRAND CROUPET**

- 13 séparations
- 15 600 €HT**

**DECONNEXIONS ANC GRAND CROUPET**

- 13 déconnexions
- 13 000 €HT**

**EPURATION GRAND CROUPET**

- Mise en place d'un dispositif épuratoire pour 30 habitants
- 60 000 €HT**

**RESEAU SEPARATIF GRAND CROUPET - Variante**

- 245 ml de DN 200 PVC
  - réfection des voiries
  - 13 boîtes de branchement
- 73 400 €HT**

**EPURATION GRAND CROUPET - Variante**


- Mise en place d'un dispositif épuratoire pour 30 habitants
- 40 000 €HT**

**RESEAU SEPARATIF LE VILLARD**

- 295 ml de DN 200 PVC
  - réfection des voiries
  - 12 boîtes de branchement
- 79 300 €HT**

**EPURATION LE VILLARD**

- Mise en place d'un dispositif épuratoire pour 30 habitants
  - Canalisation de rejet
- 67 200 €HT**

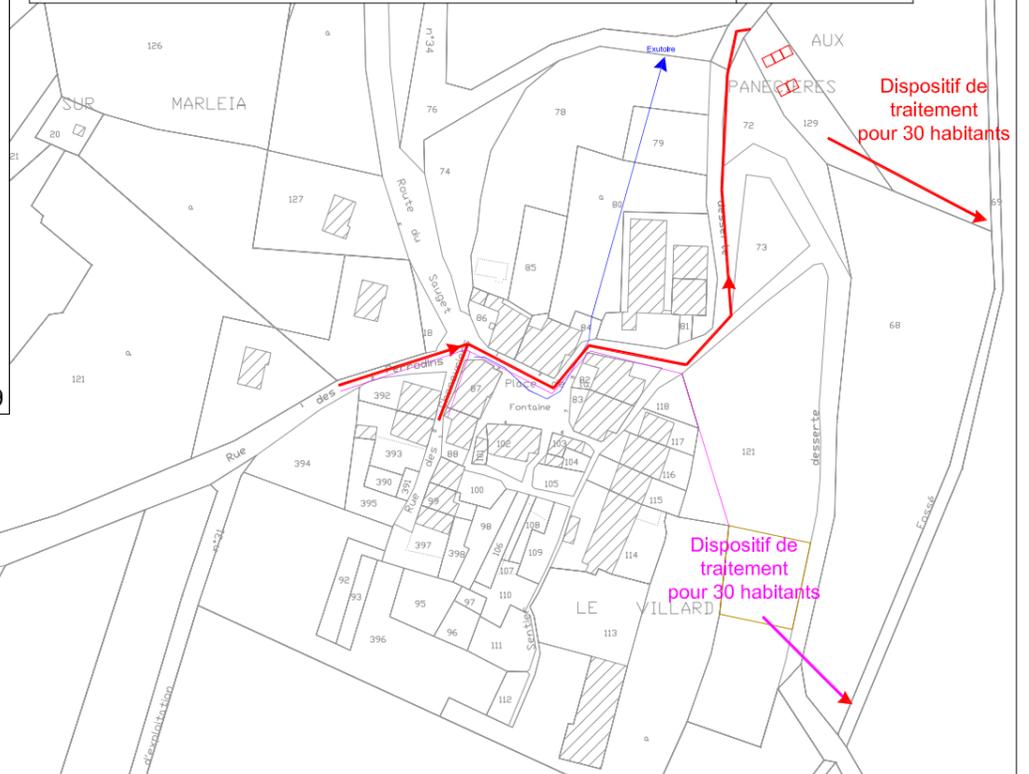

- 12 séparations
- 14 400 €HT**

**DECONNEXIONS ANC LE VILLARD**

- 12 déconnexions
- 12 000 €HT**

