

Commune de Savigna


Schéma de solution d'assainissement collectif

Légende

-  Collecteur communal
-  Travaux

Echelle : 1/2000

© Sidec du Jura - CG39

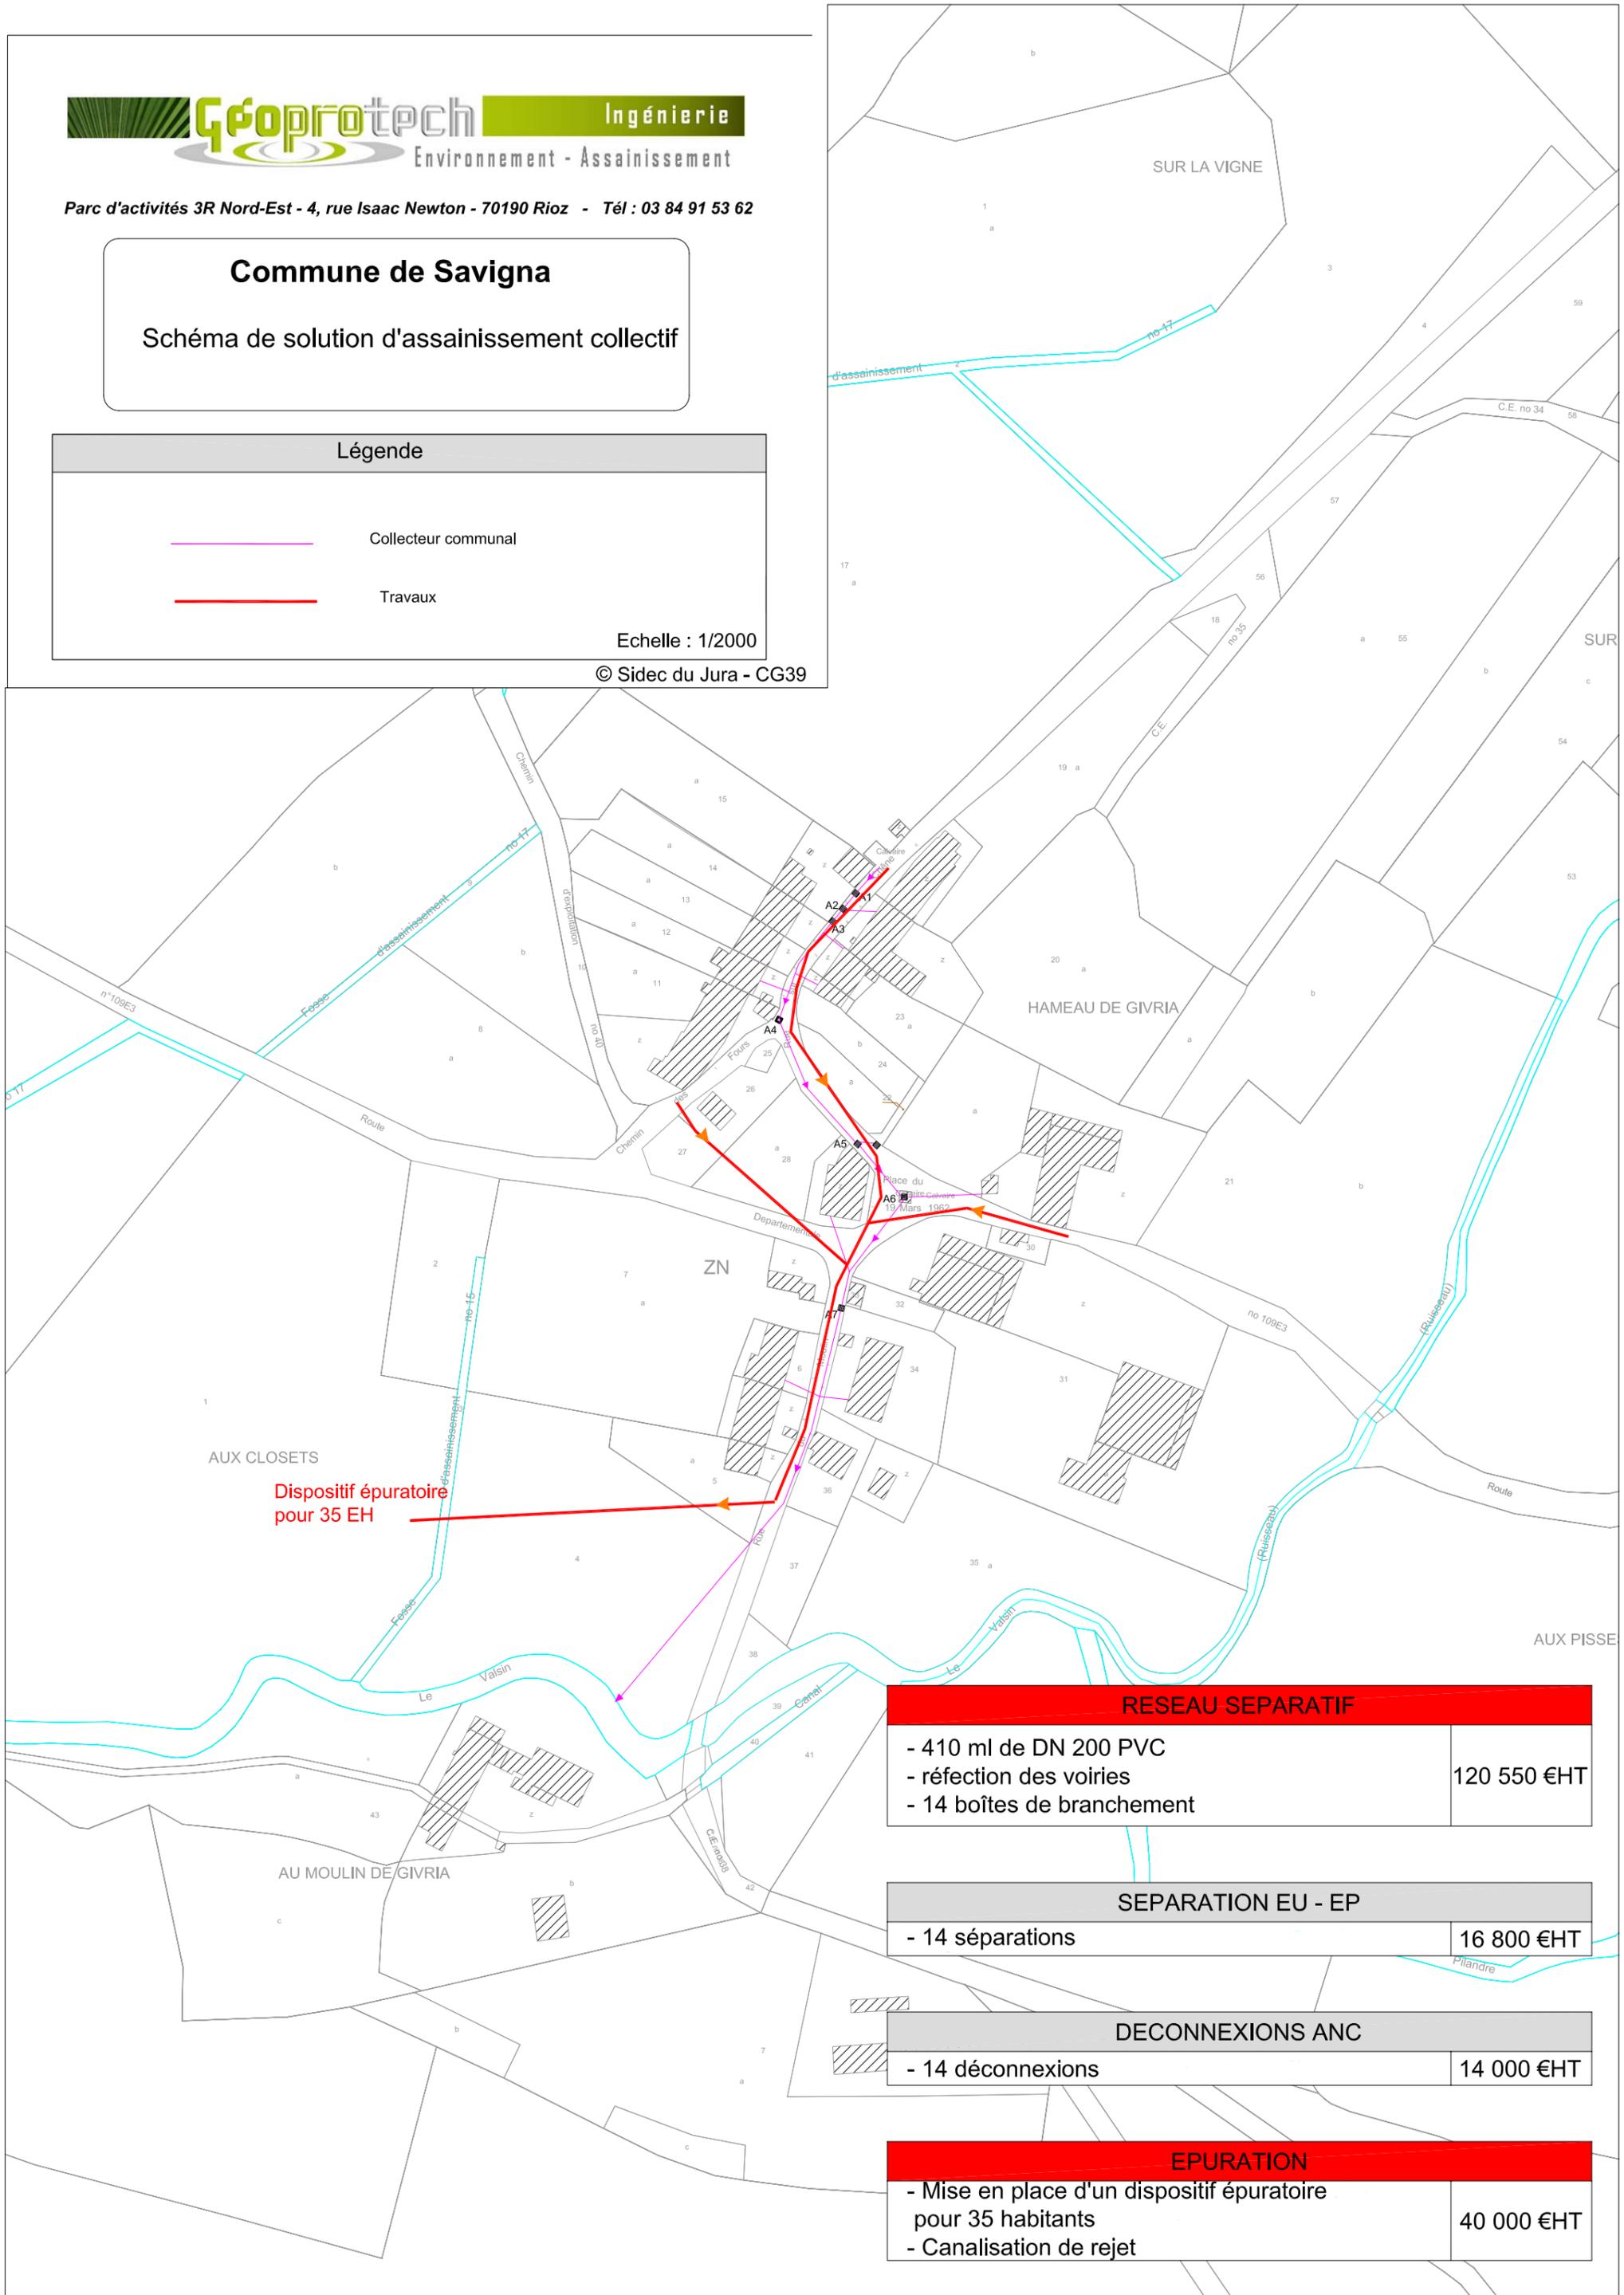

Dispositif épuratoire
pour 35 EH

RESEAU SEPARATIF

- 410 ml de DN 200 PVC
- réfection des voiries
- 14 boîtes de branchement

120 550 €HT

SEPARATION EU - EP

- 14 séparations

16 800 €HT

DECONNEXIONS ANC

- 14 déconnexions

14 000 €HT

EPURATION

- Mise en place d'un dispositif épuratoire pour 35 habitants
- Canalisation de rejet

40 000 €HT