


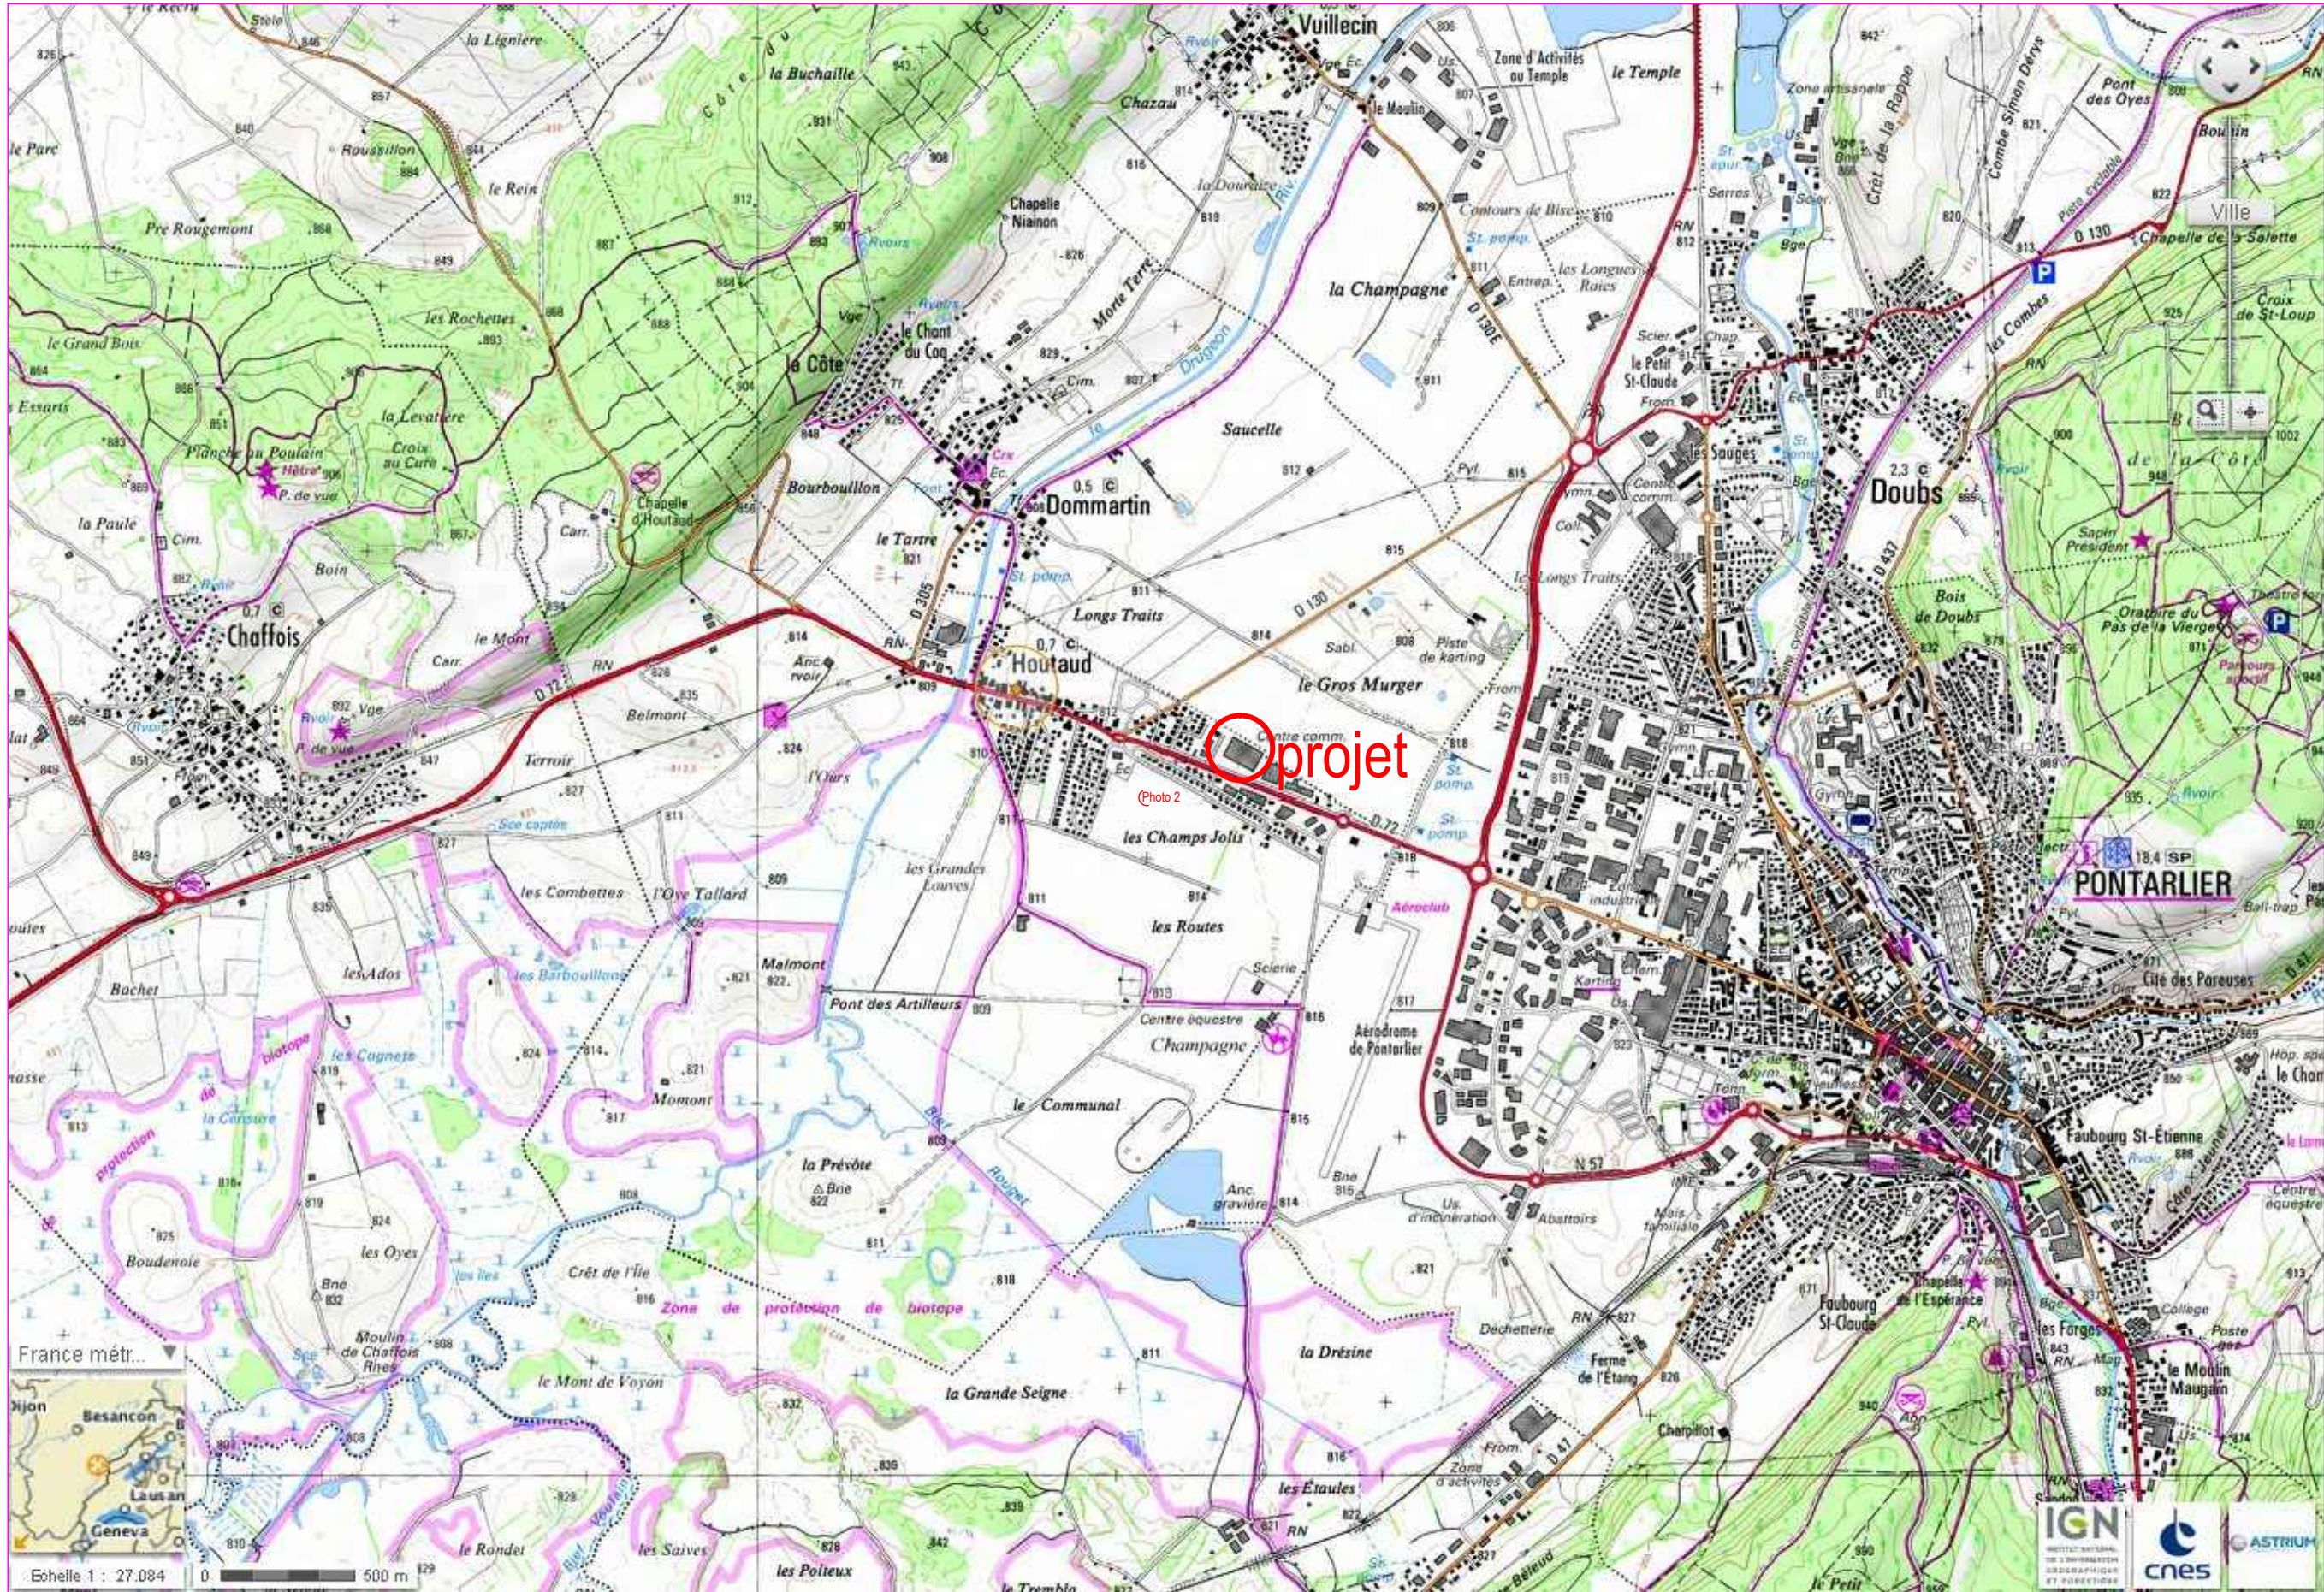

BRUNERIE & IRISSOU
ARCHITECTES

MAÎTRE D'OUVRAGE
SA PONTDIS

MAÎTRE D'ŒUVRE
BRUNERIE & IRISSOU
ARCHITECTES

COMMUNE
HOUTAUD

OPERATION
RECONSTRUCTION D'UN
CENTRE COMMERCIAL

PLAN DE SITUATION

DATE	ECHELLE
12/11/14	1/25000
DES	VRF
CODE	PHASE
2011-056	DPC
NUMERO	INDICE
020	00