Maître d'Ouvrage

Ministère de l'Ecologie, du Développement durable,et de l'Énergie

Direction Interdépartementale des Routes Est

RN1019 - section 2

Echangeur de Sévenans

Enquête parcellaire

Plan des emprises

Maître d'Oeuvre

Direction Interdépartementale des Routes Est
Service d'Ingénierie Routière de Vesoul

04 Place René Hologne
BP 60353
70006 Vesoul cedex
Tél : 03 84 97 49 20
Fax : 03 84 97 49 21
Mail : Sir-Vesoul.Dir-Est@developpement-durable.gouv.fr

Dressé par le Chef de la subdivision d'études et de travaux neufs N°4
Vesoul,
le :

M. FRAY

Vérifié par le Chef du Service Ingénierie Routière
Vesoul,
le :

J-P. FLEURY

Pièce numéro :

Echelle : 1 / 2000
coordonnées LM3 zone 7 ortho

Référence du document :
E:\RN1019-Sevenans\
03_procédures-réglementaires\
Enquête parcellaire

Indice	Date	OBJET DE L'INDICE	Etabli par	Vérifié par
B				
A				
0	11 2012	Création du document	JPR/SeM	GG

Légende

Limite DUP

Limite d'emprise

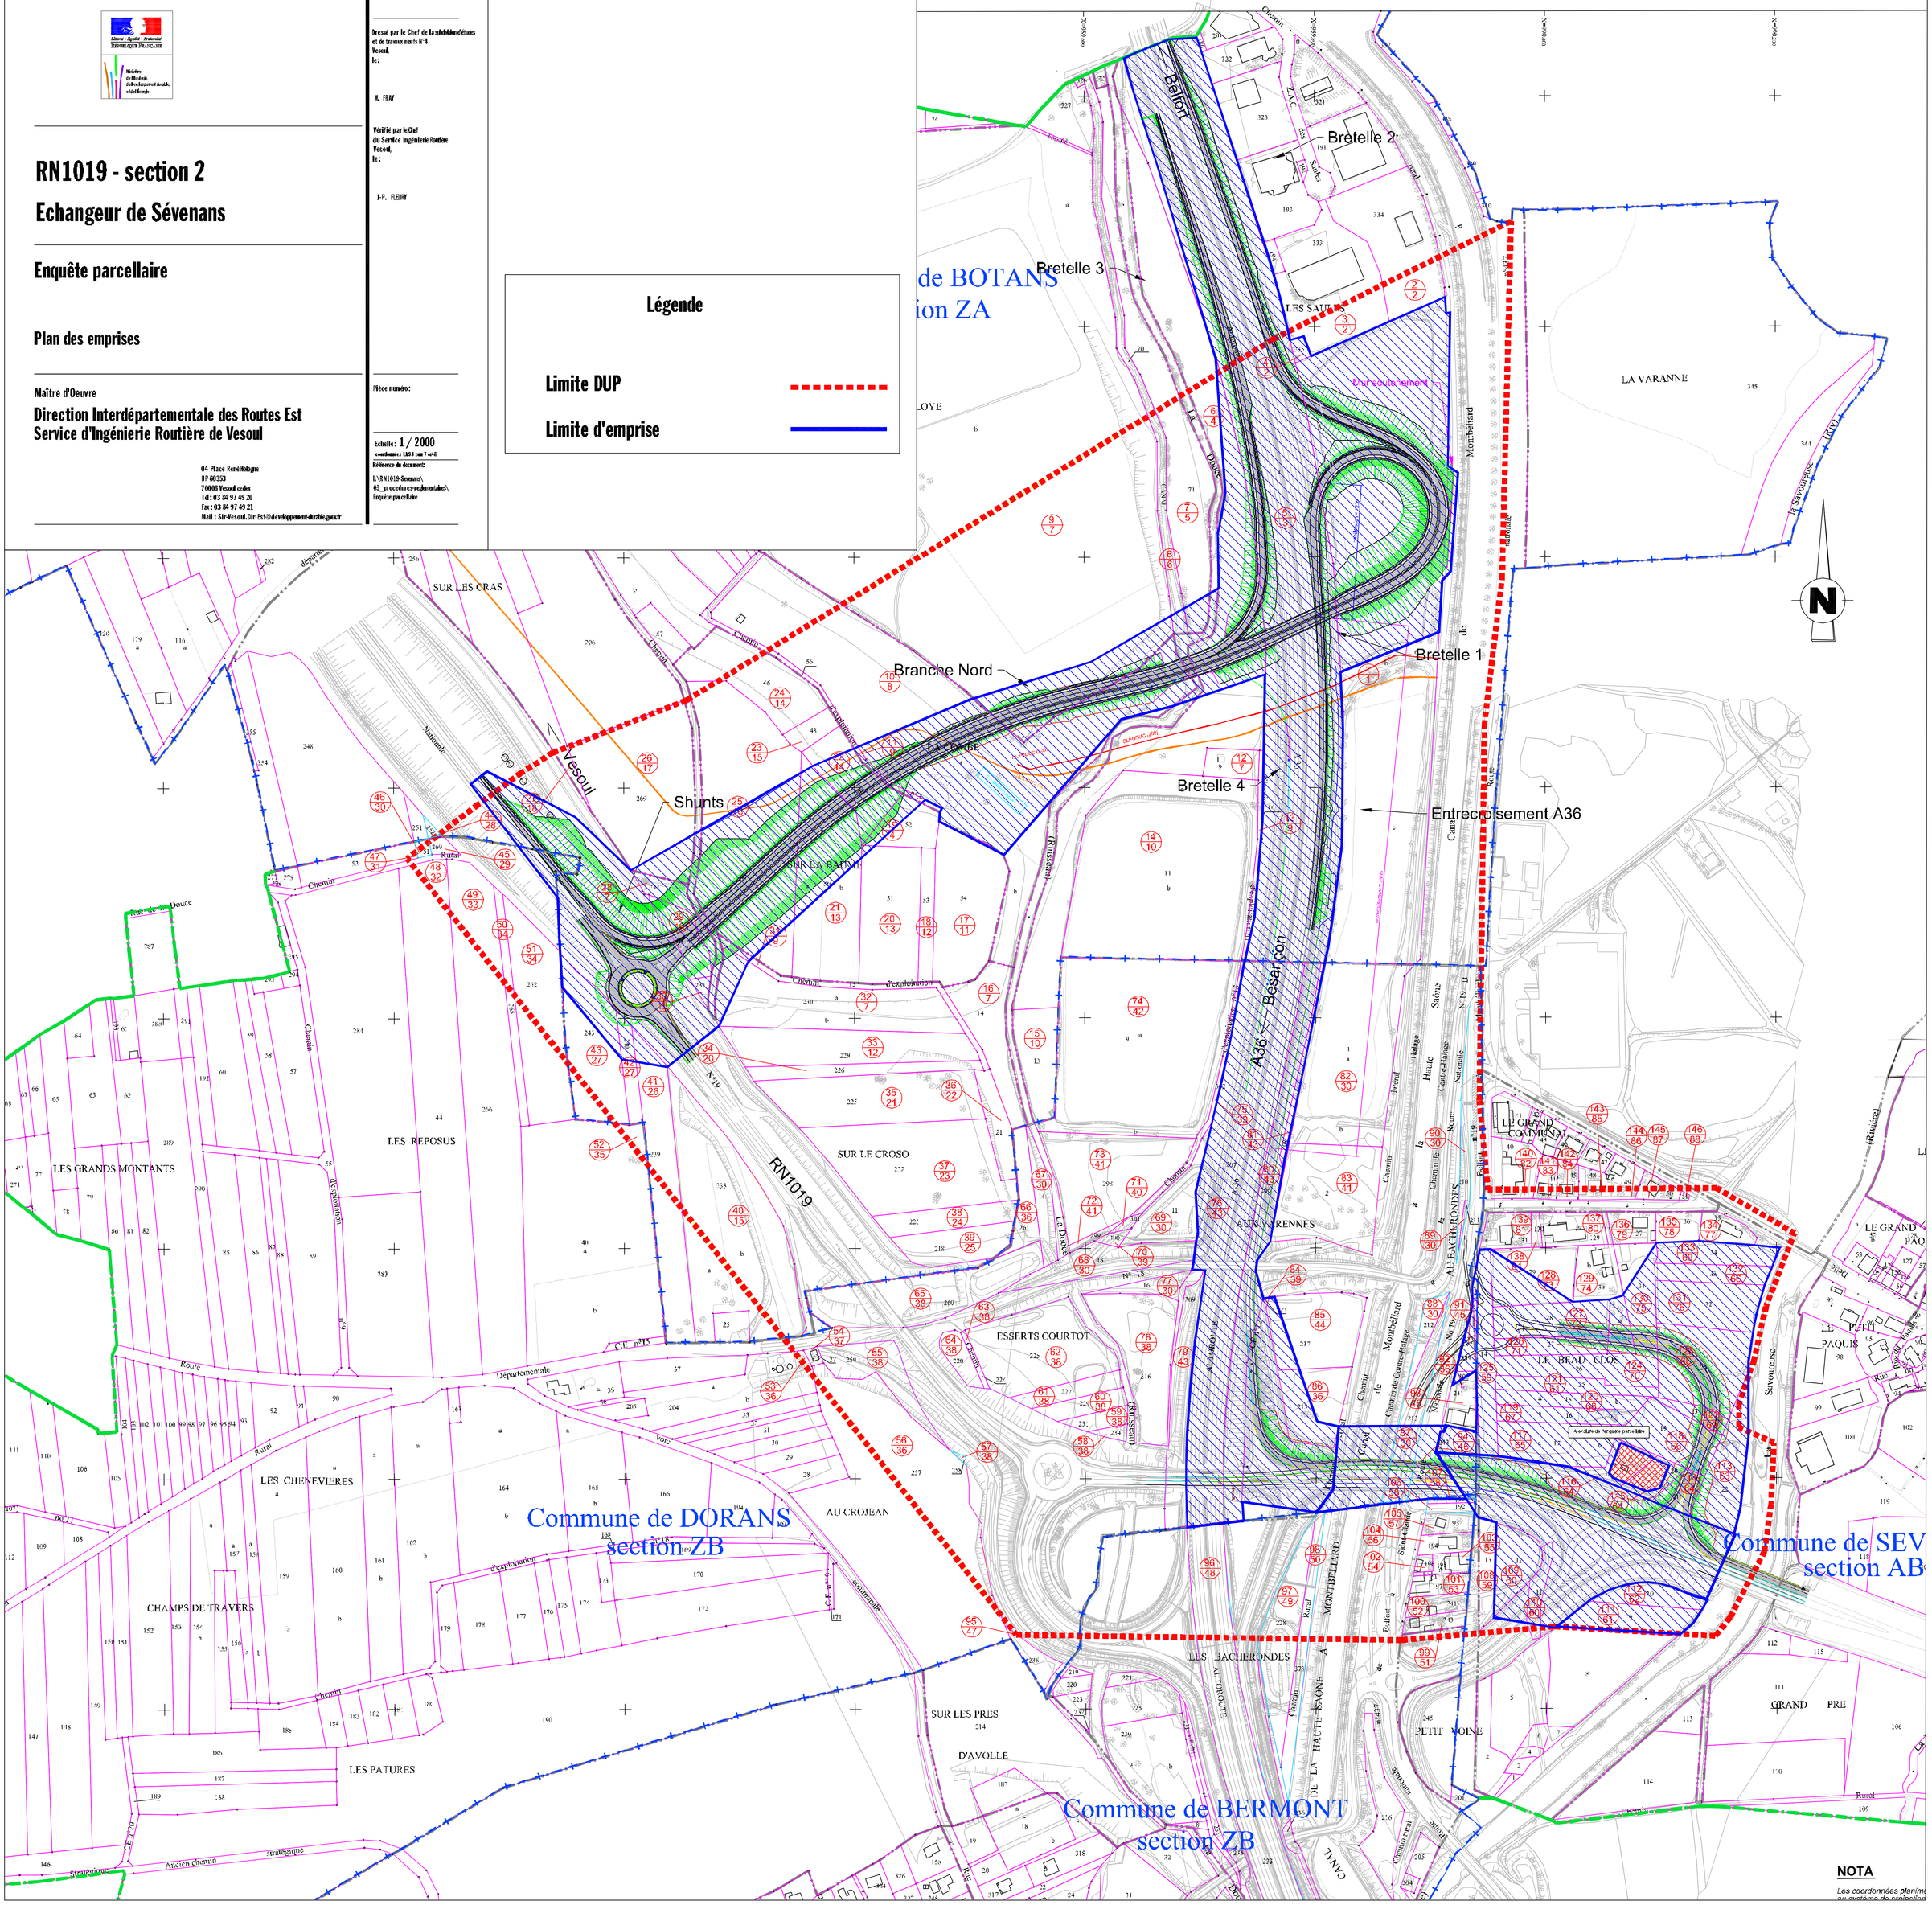

NOTA

Les coordonnées planimé
au système de projection