
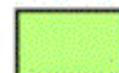
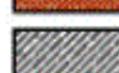



# Ornans - parti d'aménagement paysager

## Viaduc de Mambouc - éch 1/500


La requalification du viaduc de Mambouc et l'implantation de la nouvelle voie engendrent la création de délaissés et nécessitent le rétablissement des liaisons piétonnes; à ce titre, la rue de la Plante est une liaison privilégiée. Les aménagements paysagers prennent en compte la présence du bâti riverain: les plantations, sous forme d'écrans végétaux, seront implantées sur les nouveaux espaces résiduels et tout particulièrement sur les talus de remblais imposés par le calage de la plate-forme. Un traitement minéral au sol met en relief la pile centrale de l'ouvrage et renforce l'effet de placette (implantation d'un arbre tige ornemental.)


	Arbre isolé existant		Mobilier urbain
	Boisement existant		Lisse / glissière
	Plantation arborescente		Pavés ou dalles
	Plantation arbustive		Béton désactivé granulets colorés
	Enherbement		Béton brossé
			Sol stabilisé sablé
			Enrobé grenailé

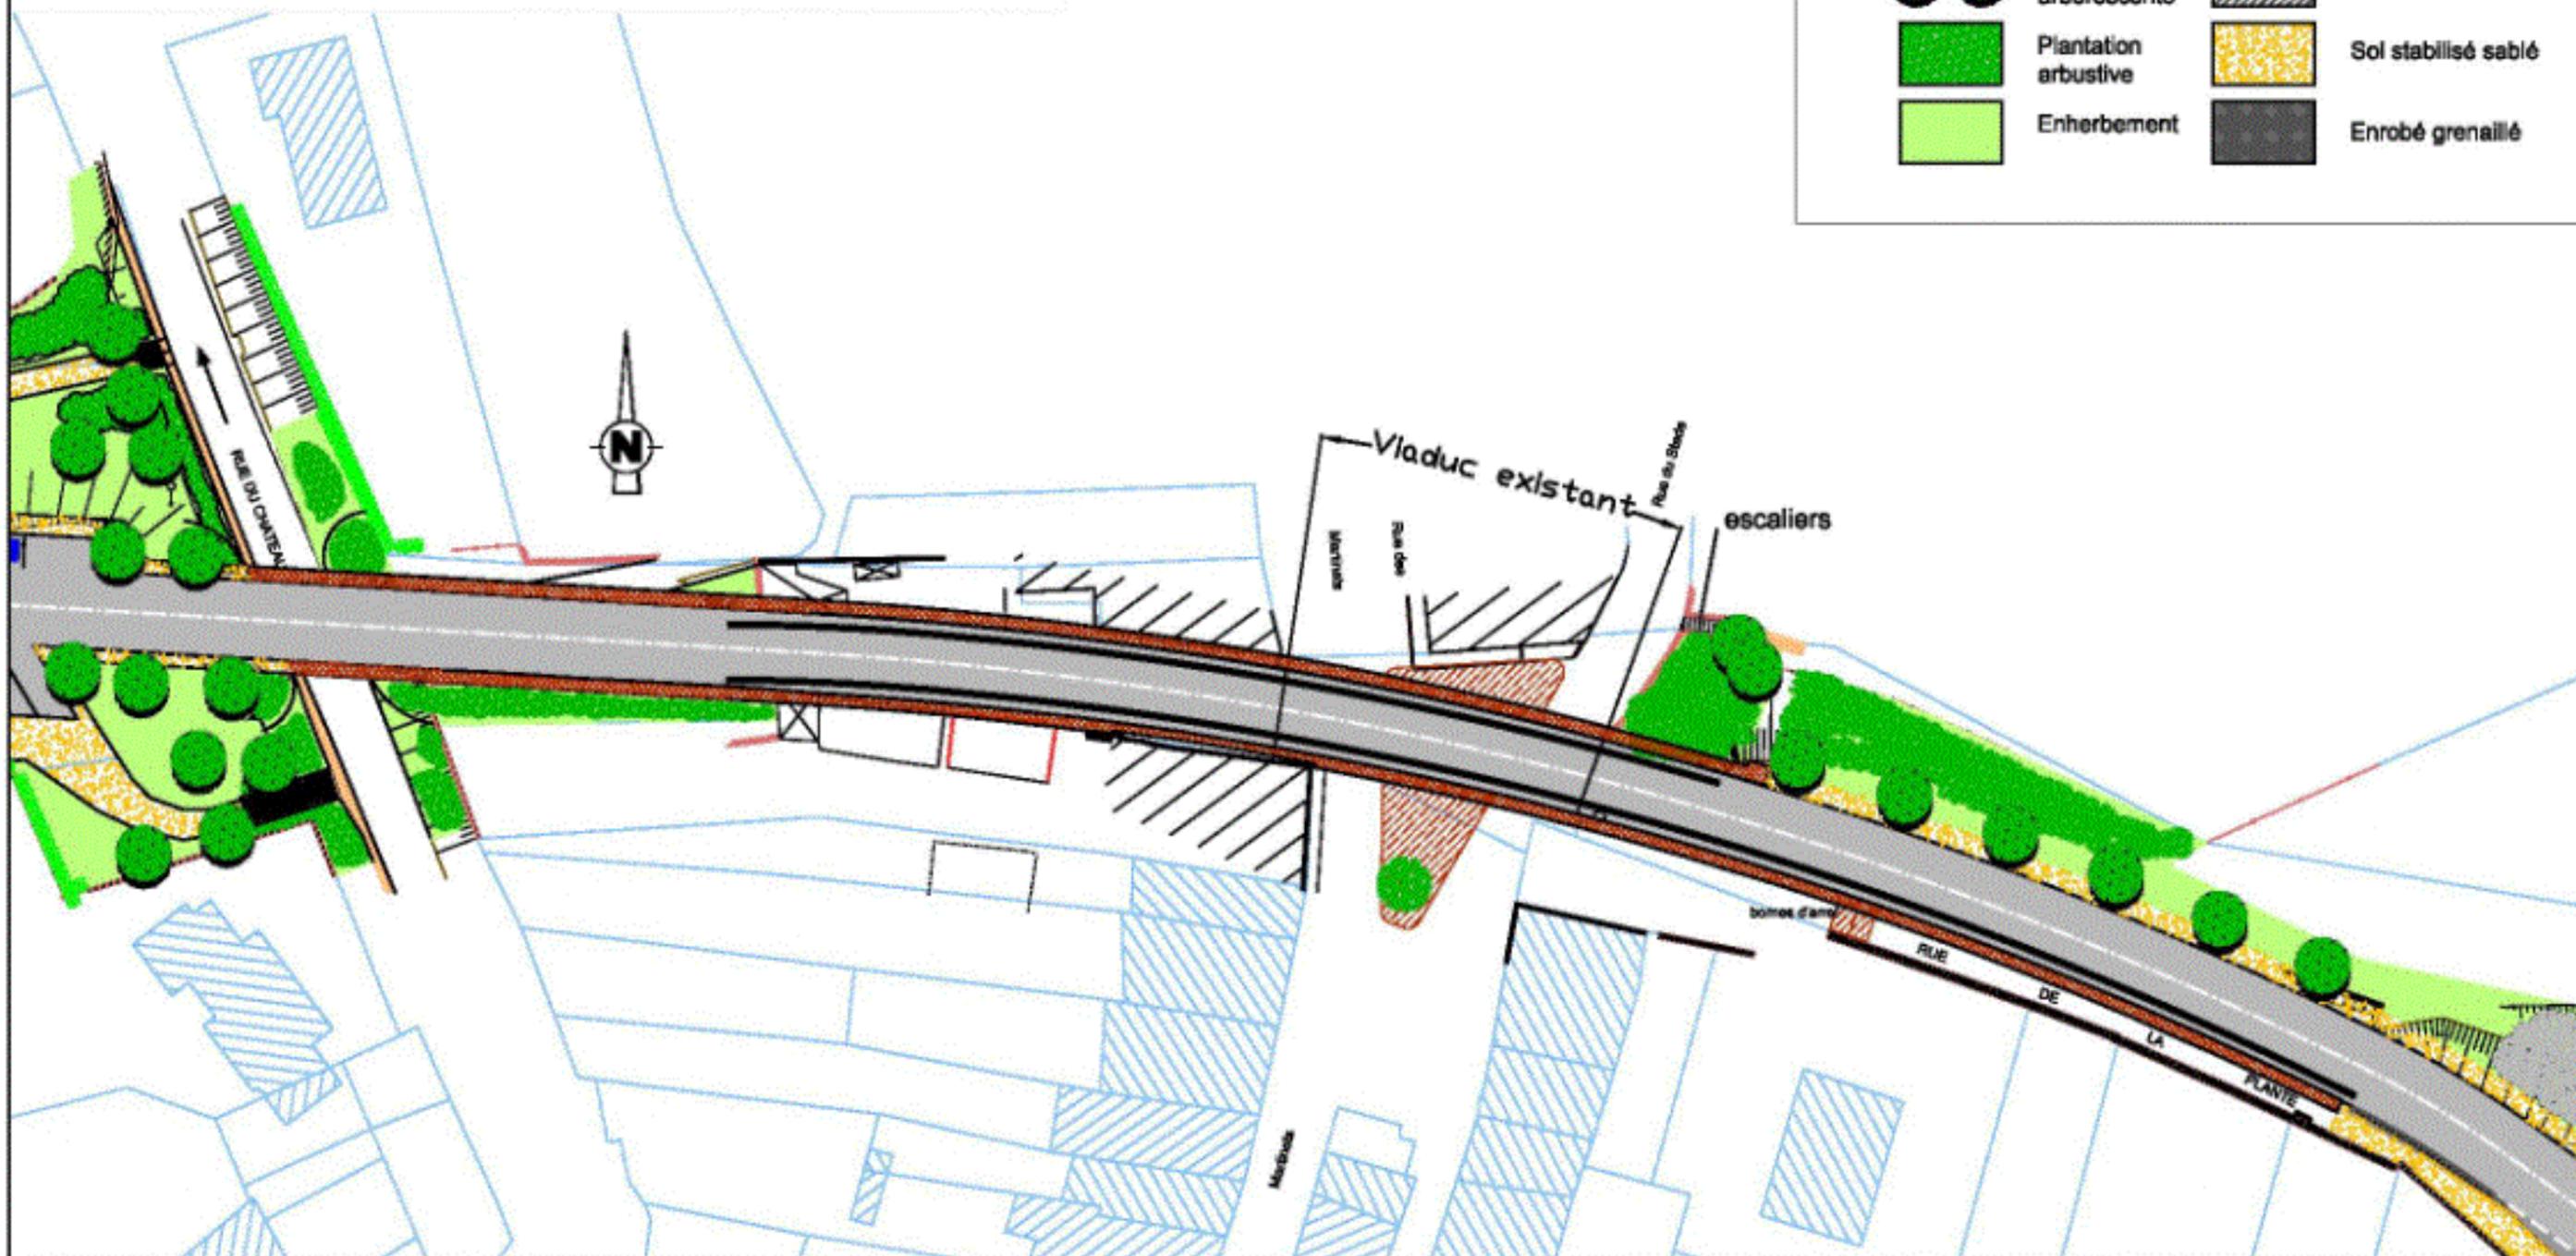

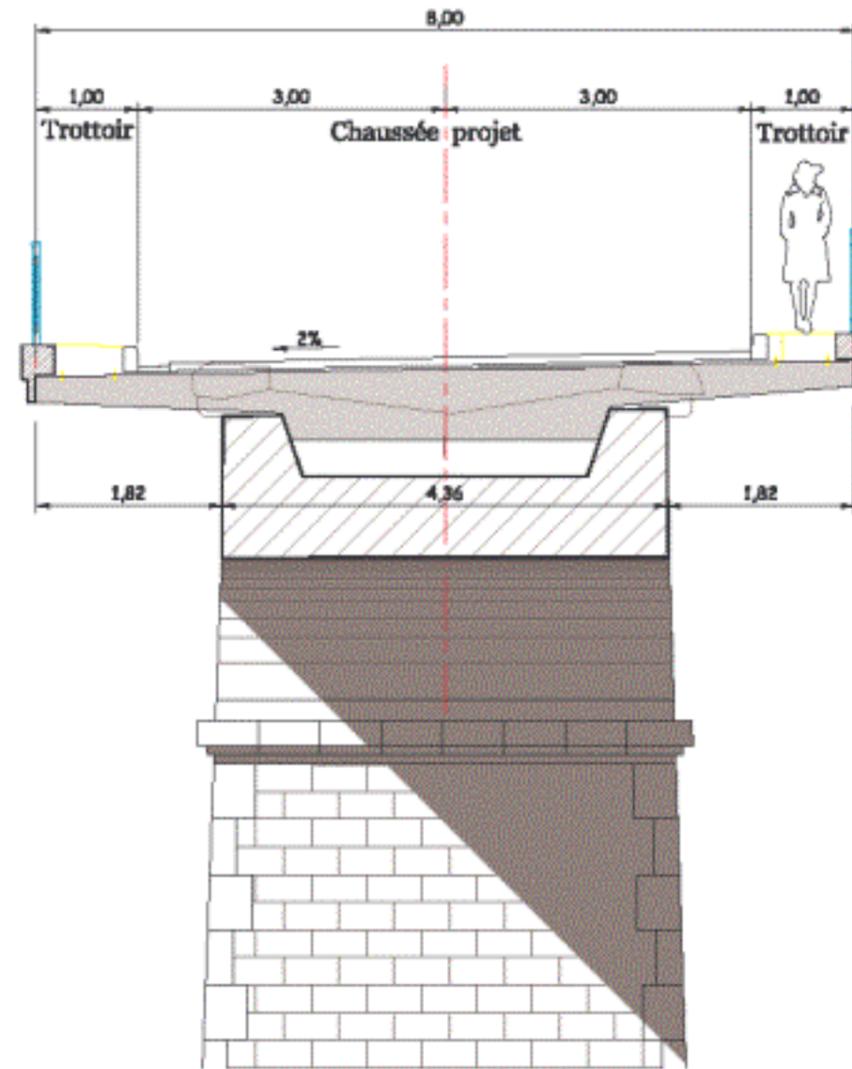

## Ouvrage d'art Viaduc de Mambouc

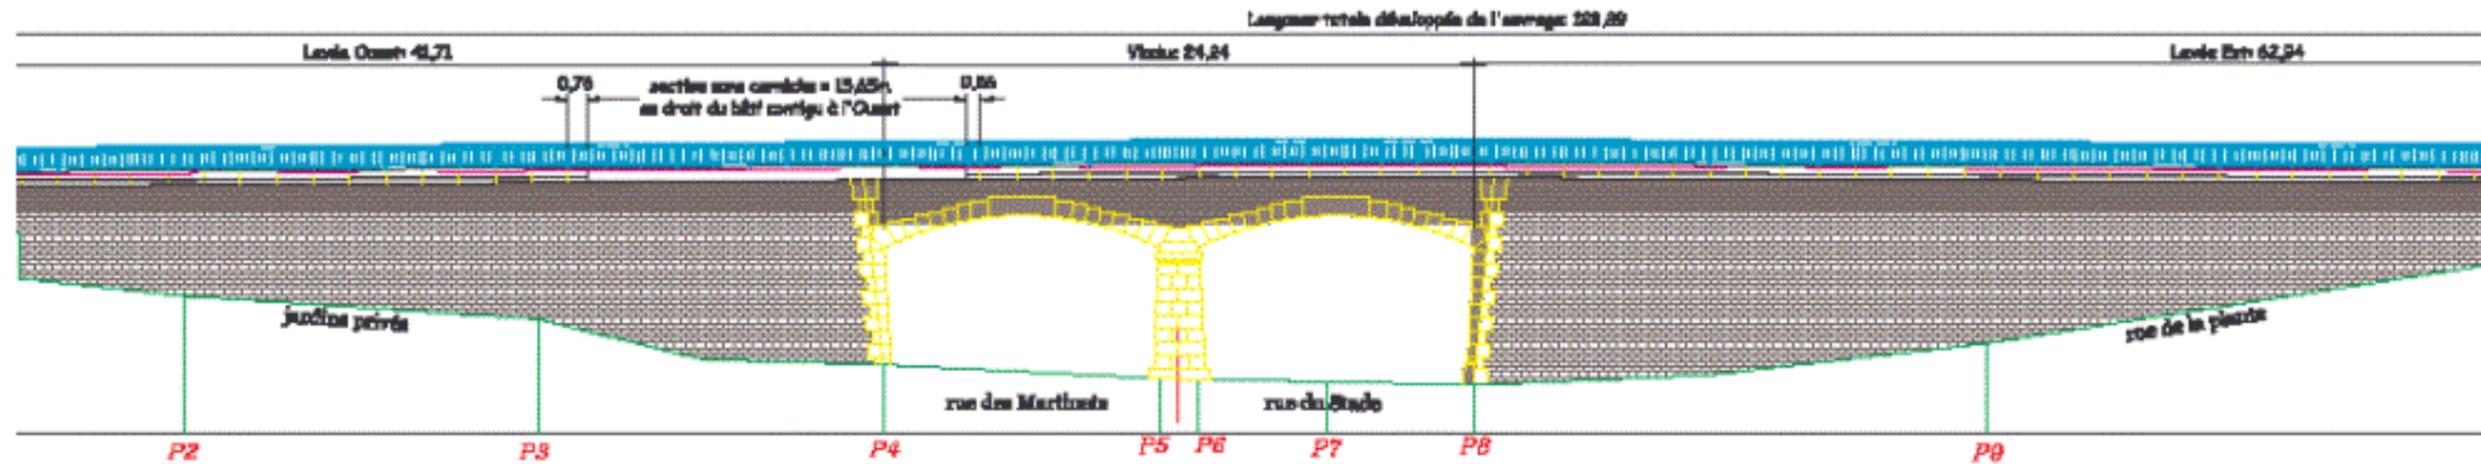

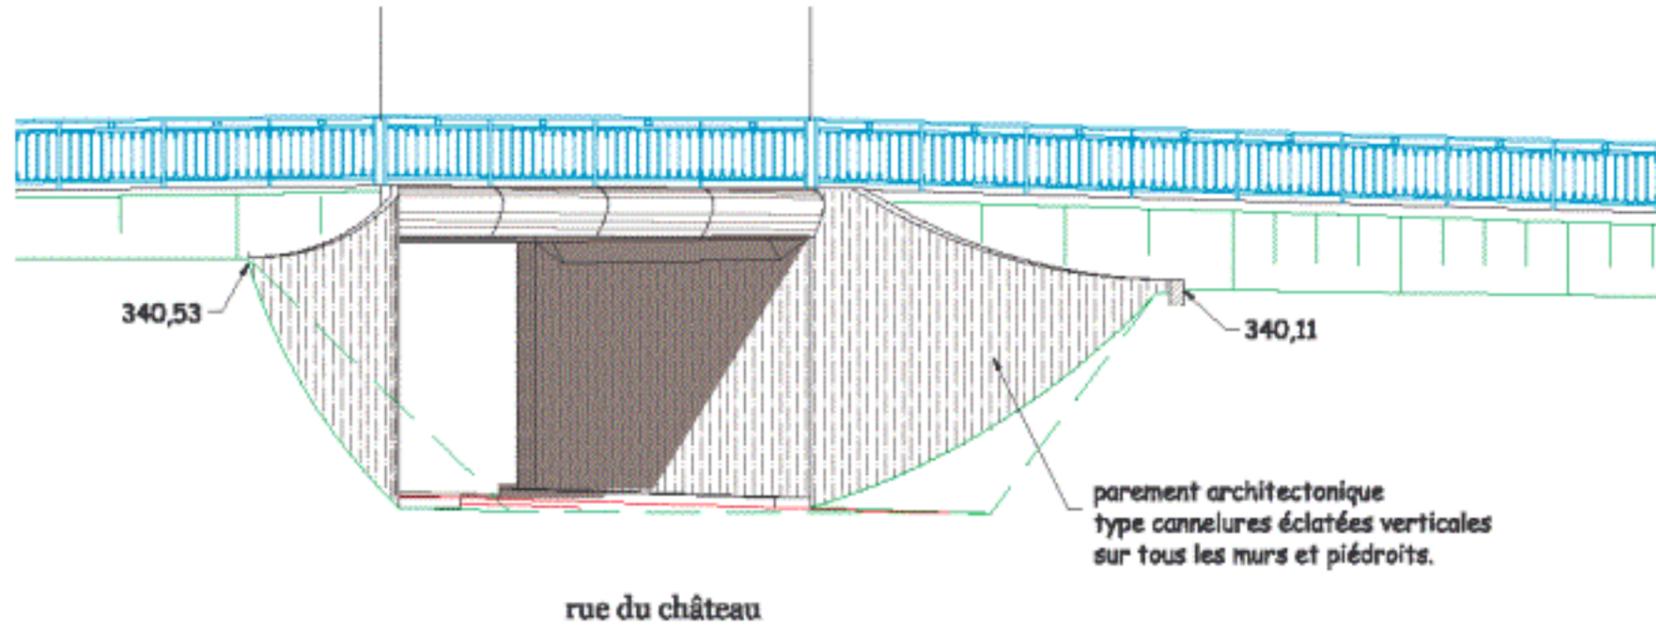

## Ouvrage d'art Passage inférieur rue du Château

