


Plan actualisé le : 21/01/2010

Approuvé par délibération du Conseil Municipal le

Approuvé par arrêté Préfectoral le

au-delà du fleuve - paysagistes urbanistes mandataires
associés à
agence d'architecture et d'urbanisme L'homme et Nectoux

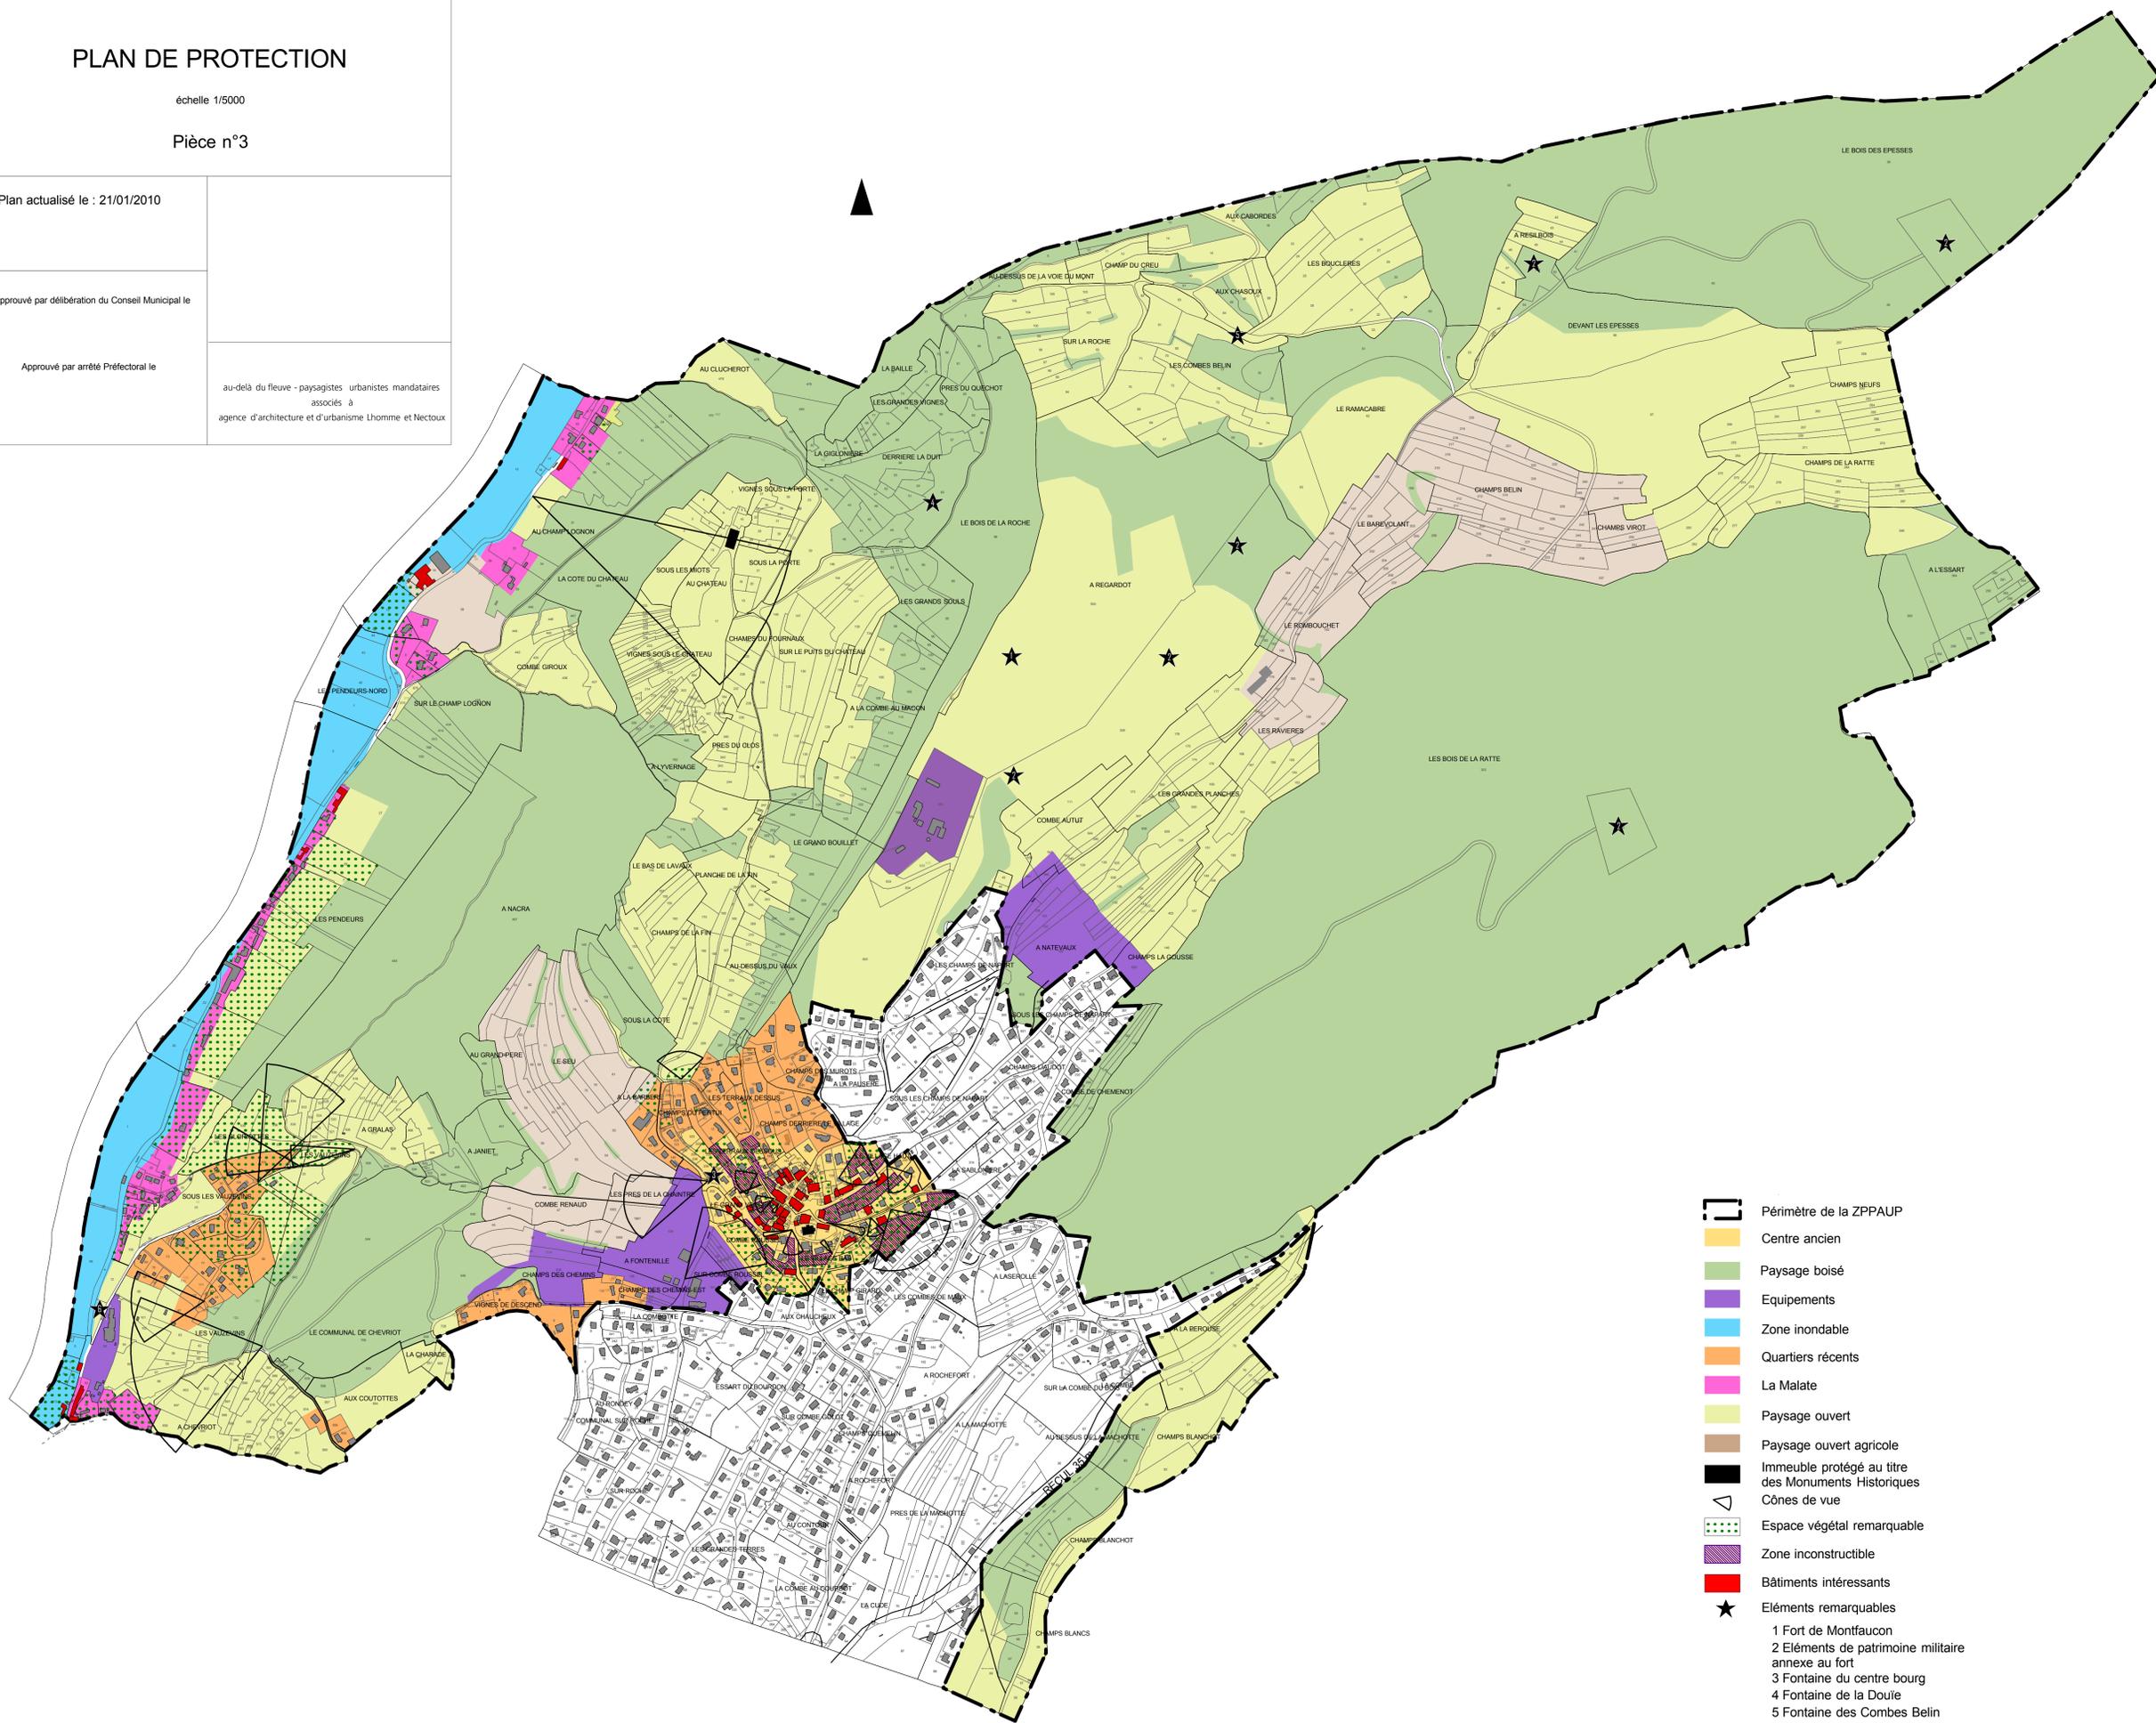

- Périmètre de la ZPPAUP
- Centre ancien
- Paysage boisé
- Equipements
- Zone inondable
- Quartiers récents
- La Malate
- Paysage ouvert
- Paysage ouvert agricole
- Immeuble protégé au titre des Monuments Historiques
- Cônes de vue
- Espace végétal remarquable
- Zone inconstructible
- Bâtiments intéressants
- Eléments remarquables
 - 1 Fort de Montfaucon
 - 2 Eléments de patrimoine militaire annexe au fort
 - 3 Fontaine du centre bourg
 - 4 Fontaine de la Douie
 - 5 Fontaine des Combes Belin
 - 6 Aqueduc romain