


**Commune de Lains
 Hameau de Lancette**
 Plan du réseau d'assainissement
 et du réseau d'eaux pluviales

Légende

— Réseau d'eaux pluvial

Echelle : 1/1500

© Sidec du Jura - CG39

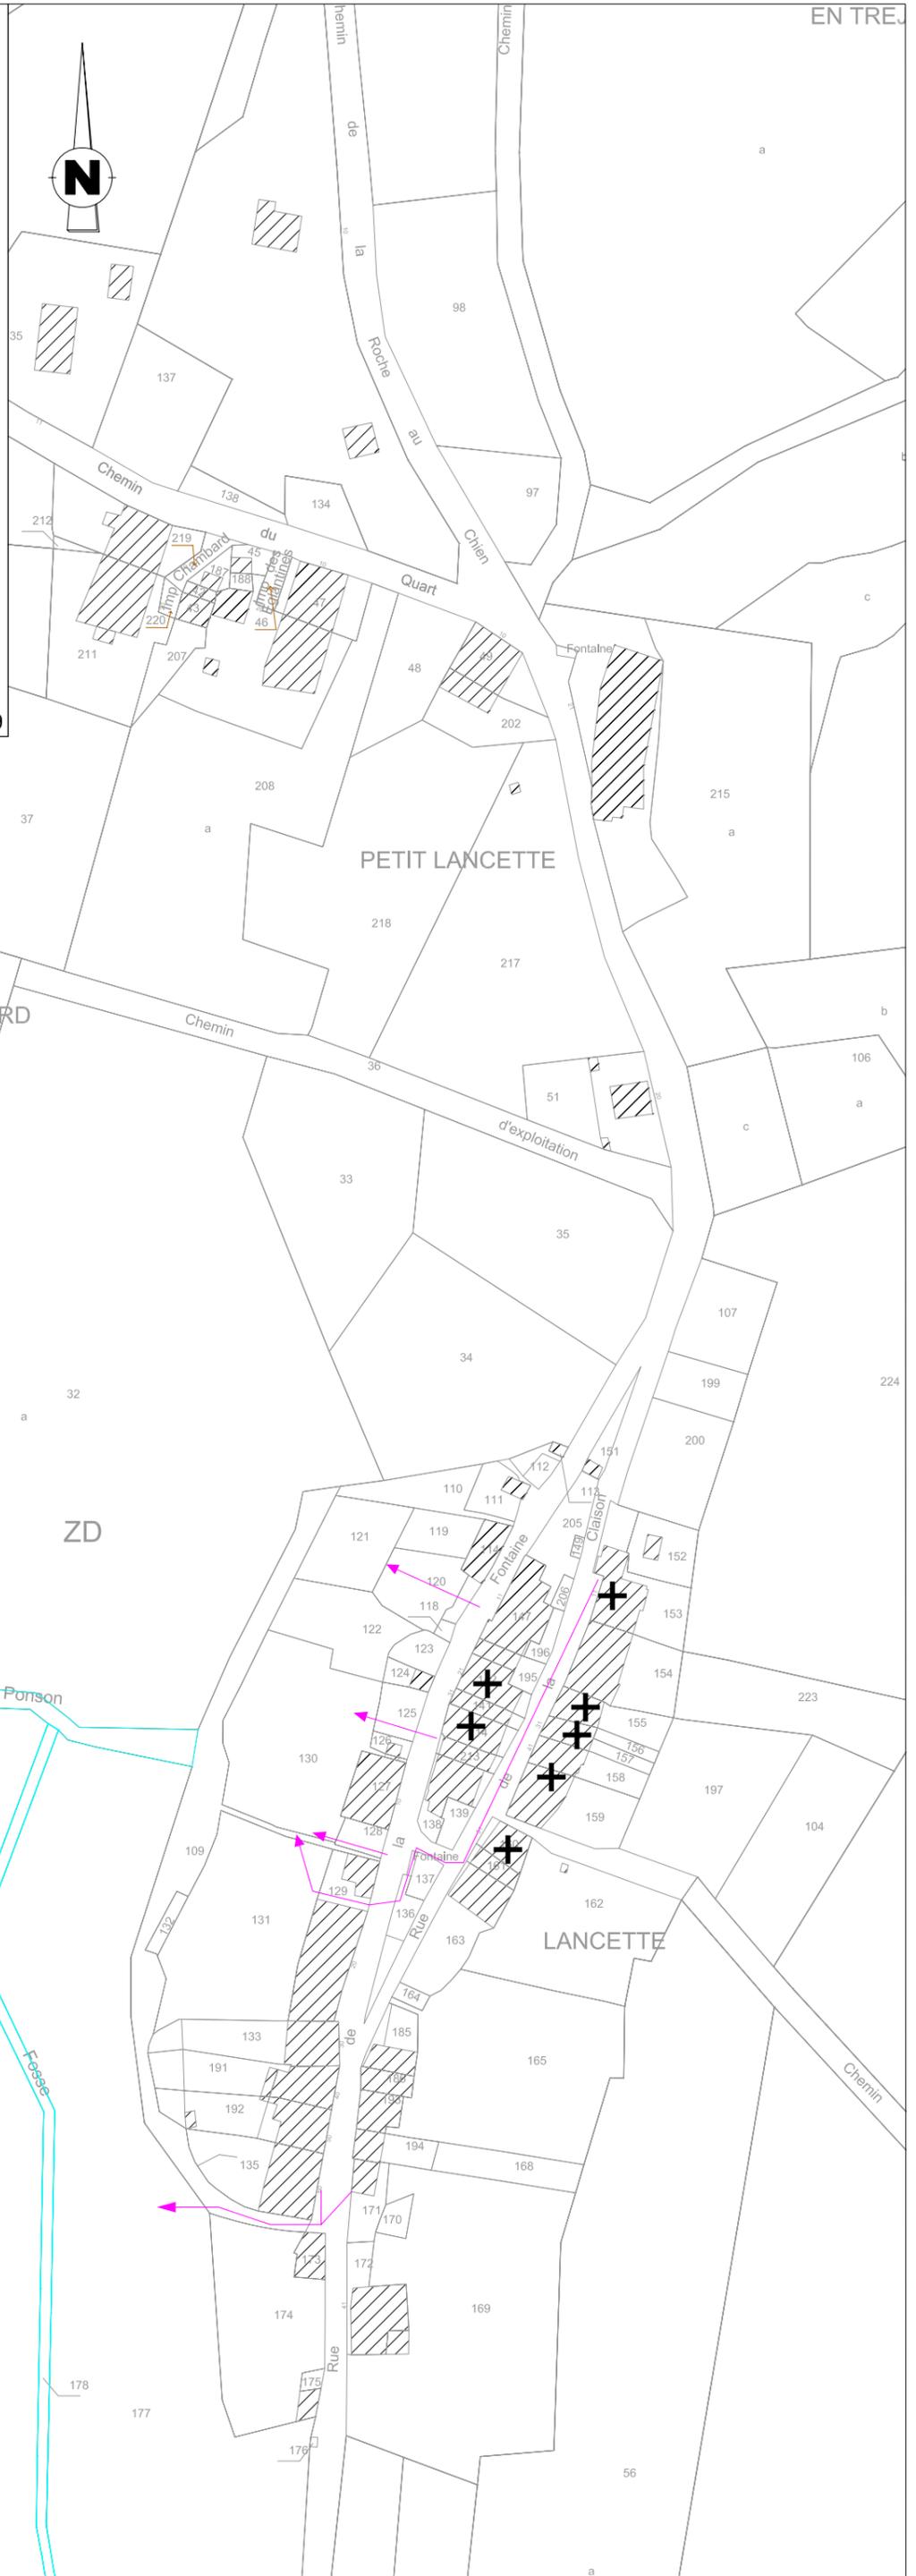

EN TREJ

MOULIN a

Chemin