


**Route Départementale n° 461**  
**Aménagement et Sécurisation**  
**de la Côte de FUANS**  
**du PR 41+500 au PR 42+500**  
**et du PR 43+350 au PR 45+100**  
**Communes de FUANS ET GUYANS-VENNES**

**Profil Type**

Dressé par : BEZ Benoît		Dates		Modifications	
Date	Echelle				
Janvier 2013	1/100				
Projet N°					

**Profil en travers type**  
(en terrains rocheux)

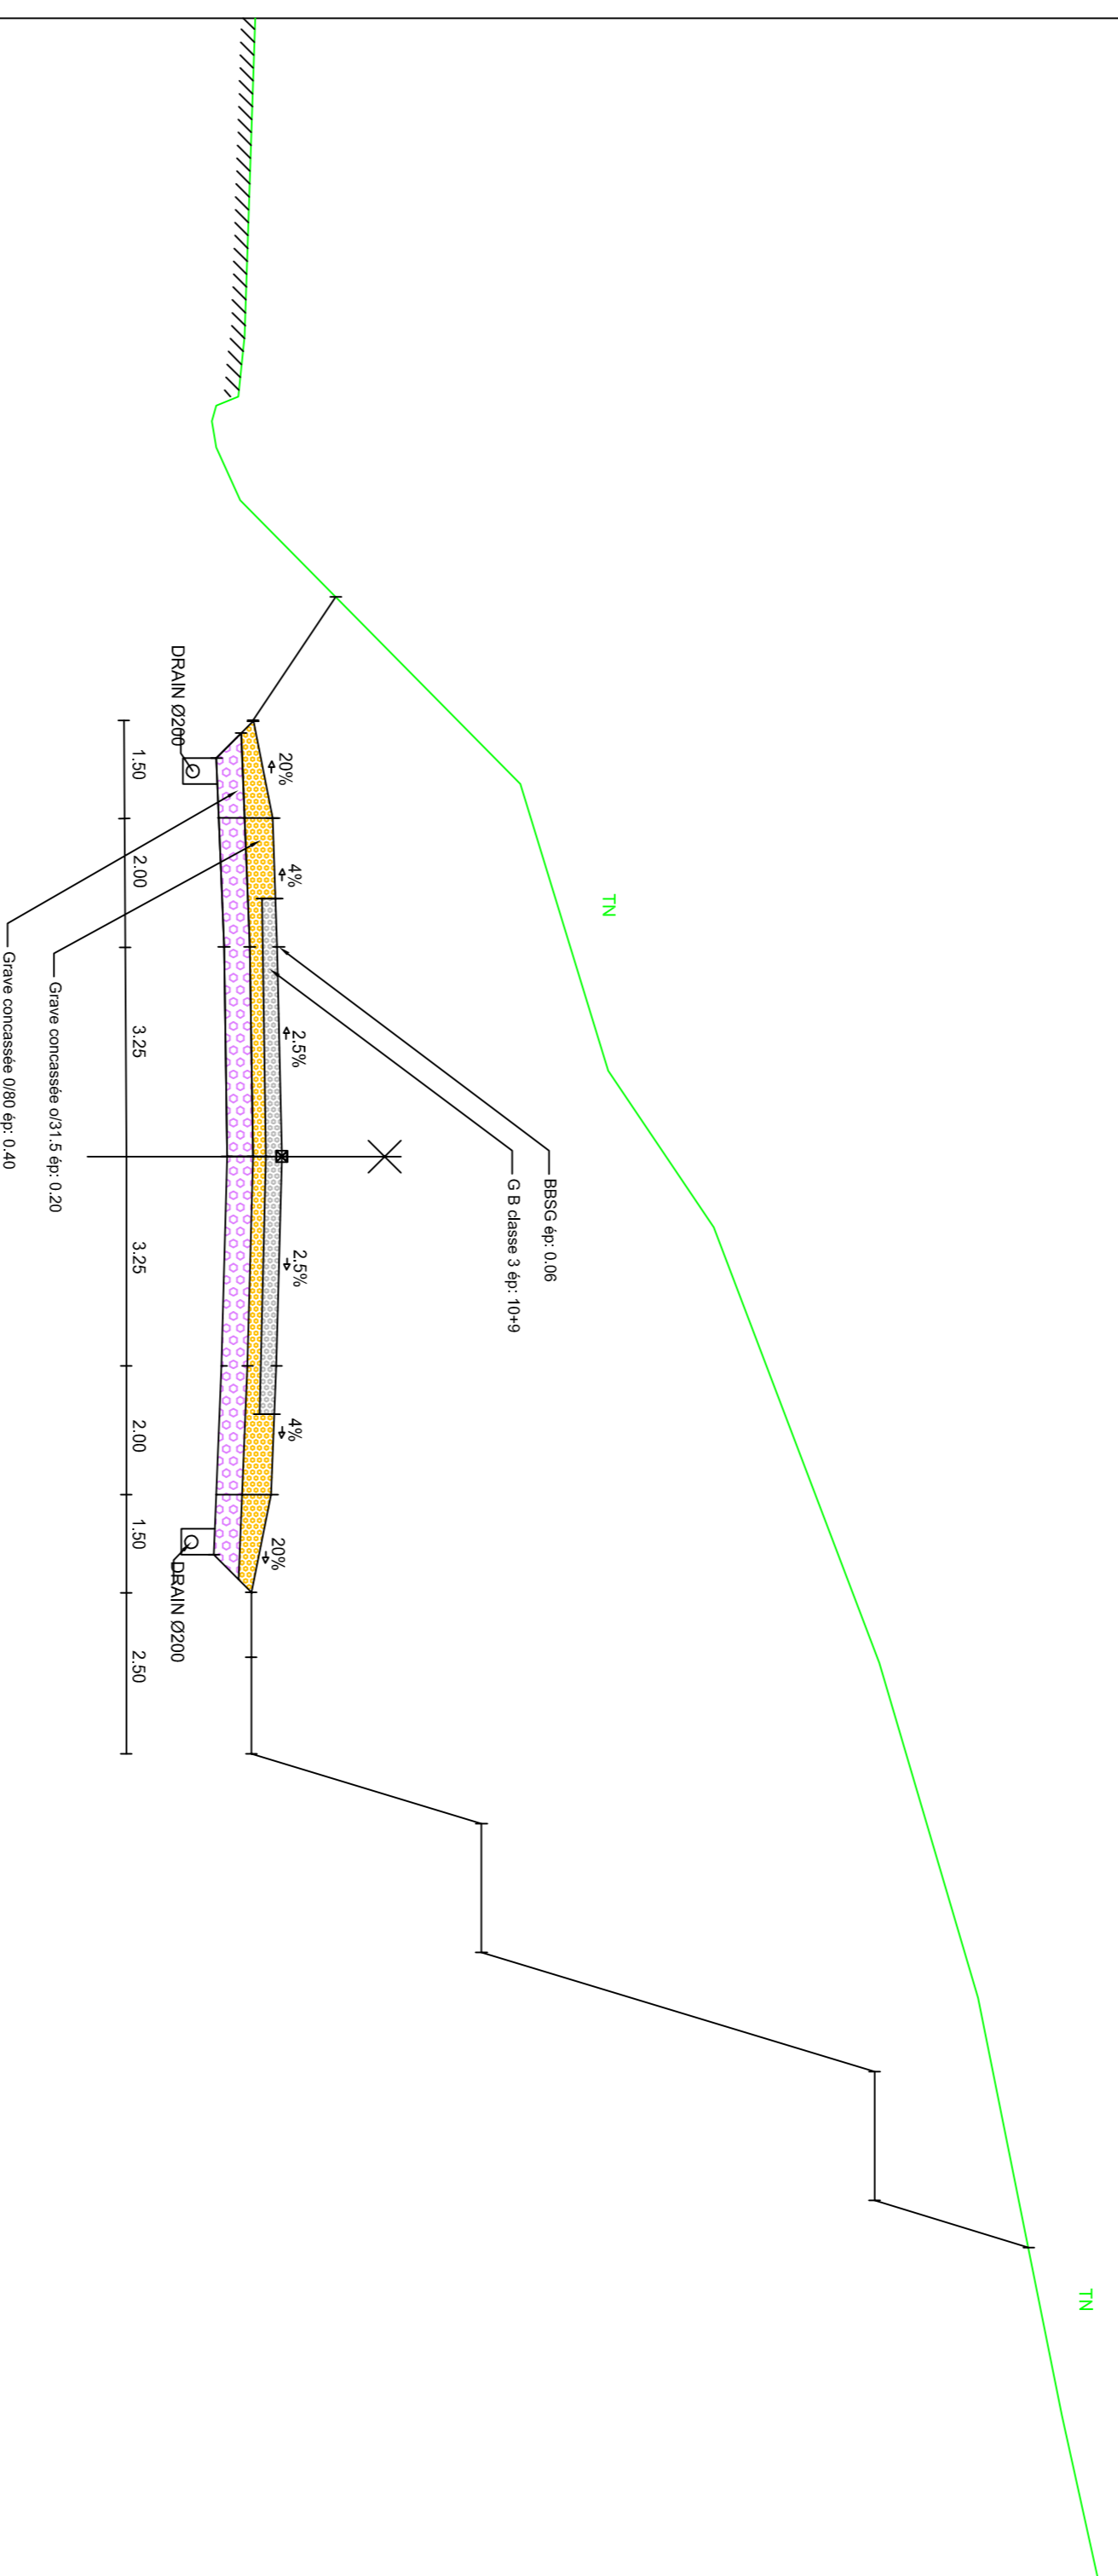

ECHELLE=1/100



ERROR: syntaxerror  
OFFENDING COMMAND: --nostringval--

STACK:

/Title  
( )  
/Subject  
(D:20130328082859+01'00')  
/ModDate  
( )  
/Keywords  
(PDFCreator Version 0.9.5)  
/Creator  
(D:20130328082859+01'00')  
/CreationDate  
(bezbe)  
/Author  
-mark-