

**Commune de Broissia**



Schéma de solution d'assainissement collectif

**Légende**

-  Collecteur communal
-  Travaux

Echelle : 1/3000

© Sidec du Jura - CG39

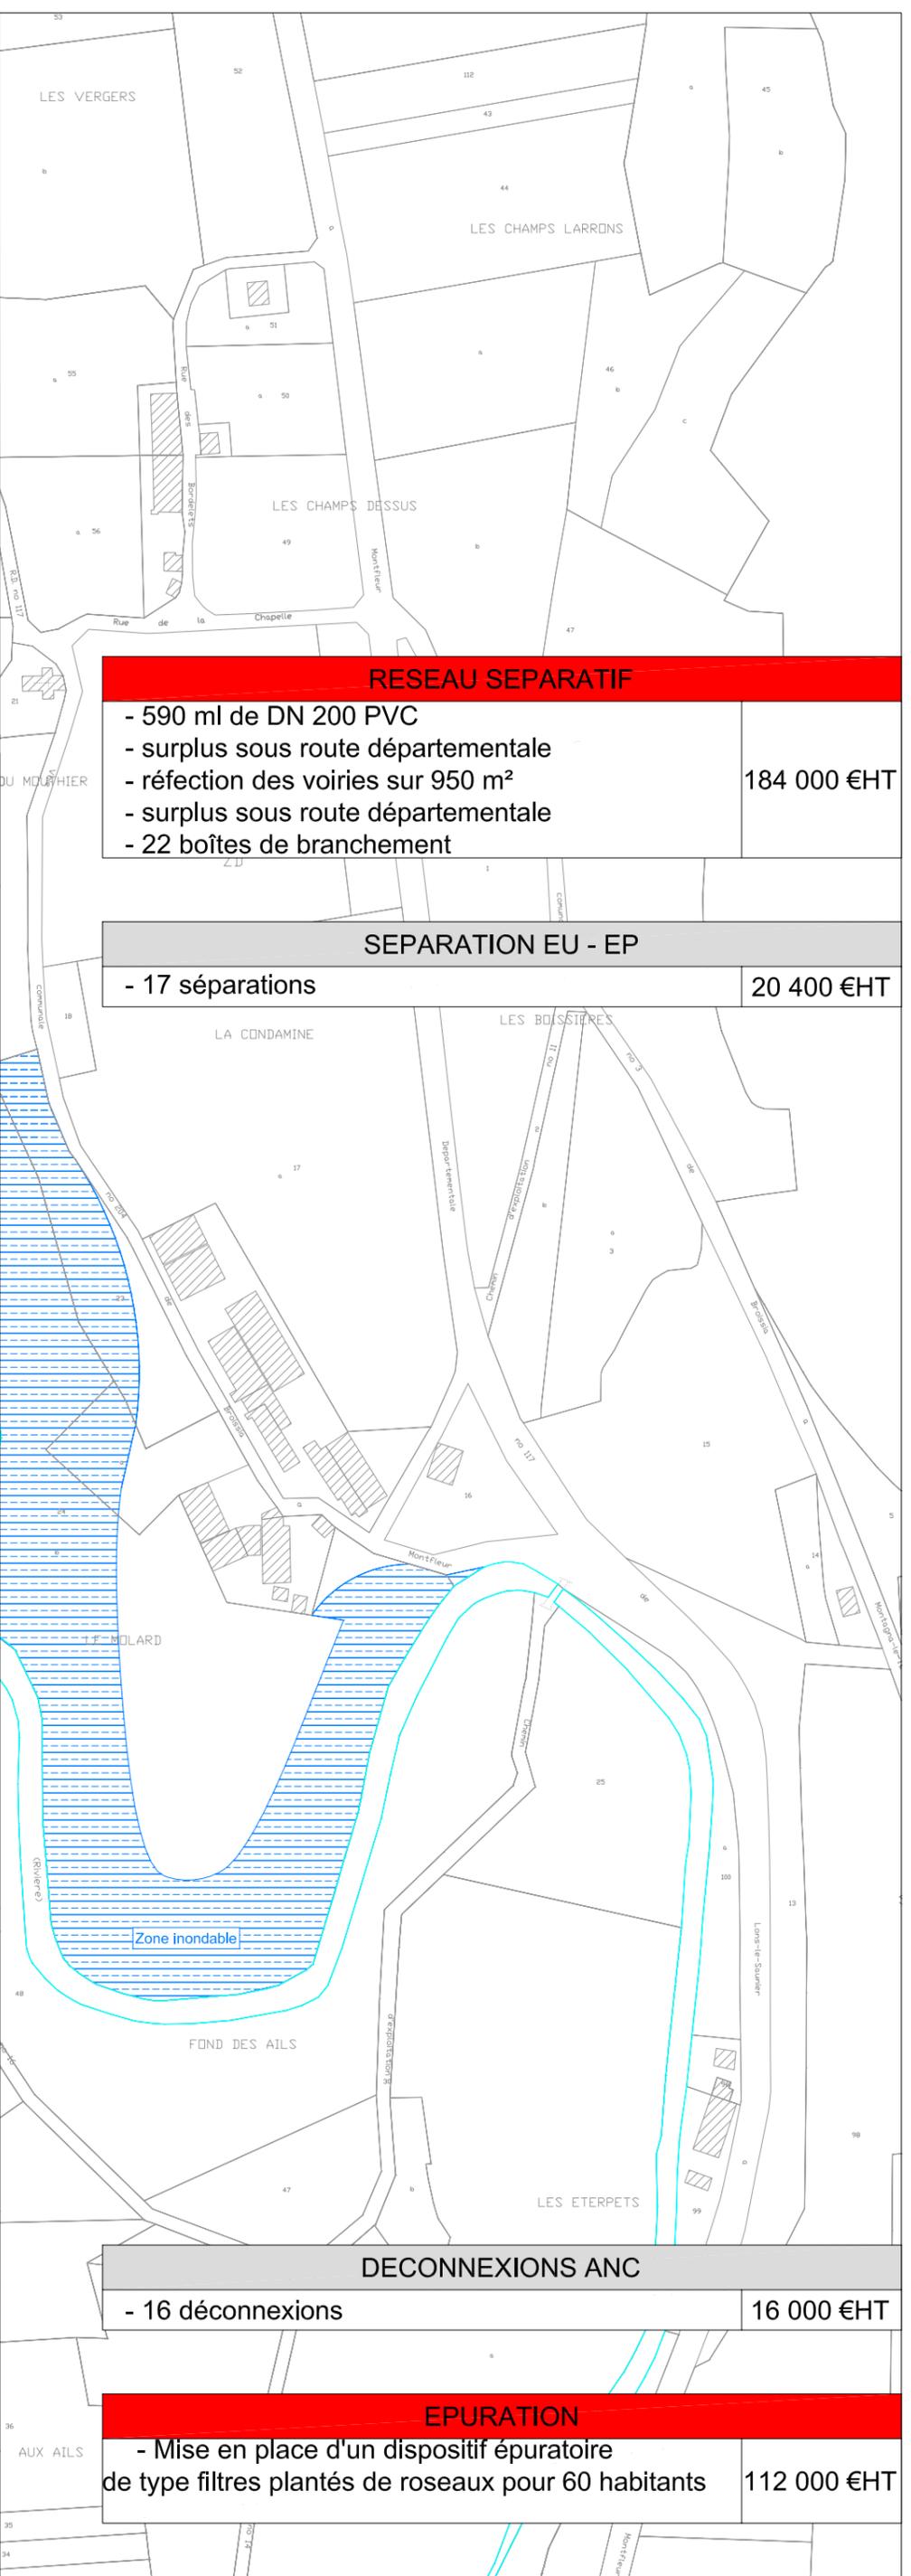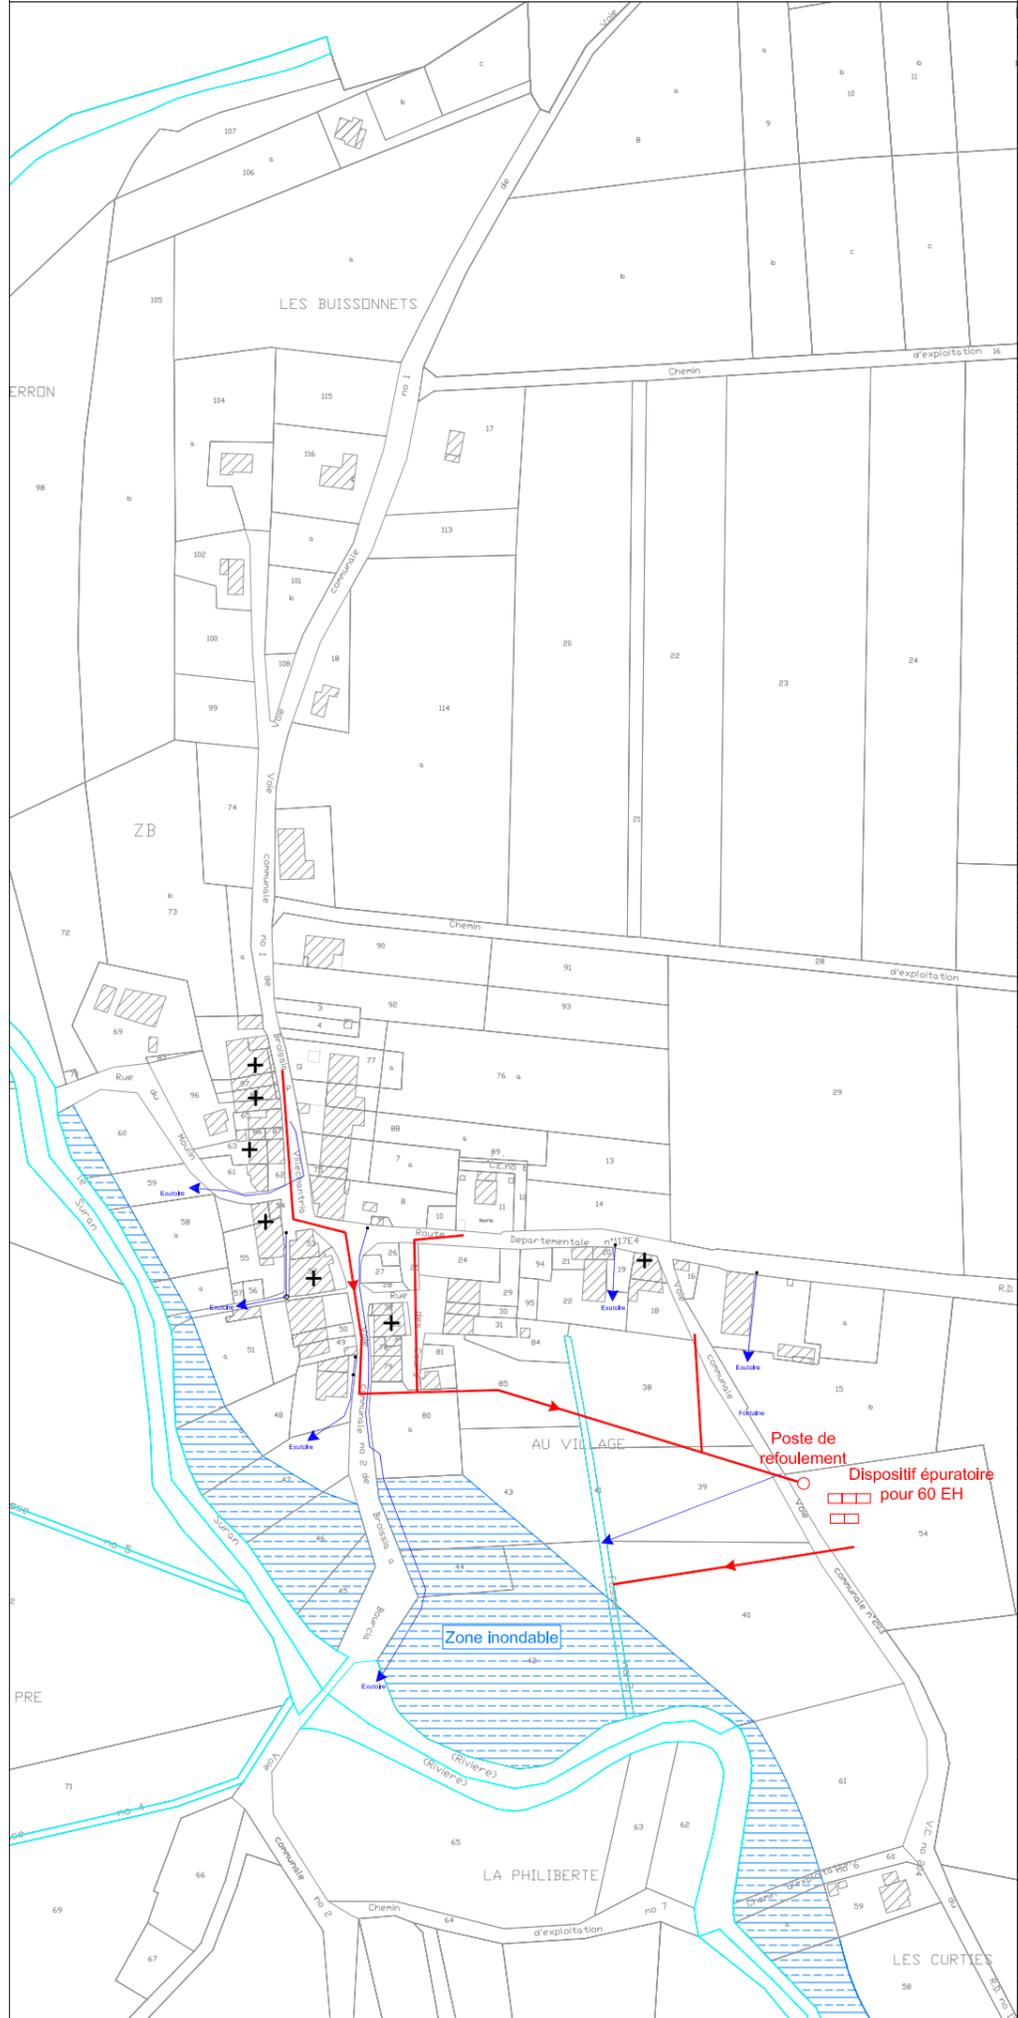

| RESEAU SEPARATIF  |                    |
|---|--------------------|
| <ul style="list-style-type: none"> <li>- 590 ml de DN 200 PVC</li> <li>- surplus sous route départementale</li> <li>- réfection des voiries sur 950 m<sup>2</sup></li> <li>- surplus sous route départementale</li> <li>- 22 boîtes de branchement</li> </ul> | <b>184 000 €HT</b> |

| SEPARATION EU - EP |                   |
|--------------------|-------------------|
| - 17 séparations   | <b>20 400 €HT</b> |

| DECONNEXIONS ANC  |                   |
|-------------------|-------------------|
| - 16 déconnexions | <b>16 000 €HT</b> |

| EPURATION   |                    |
|---|--------------------|
| - Mise en place d'un dispositif épuratoire de type filtres plantés de roseaux pour 60 habitants | <b>112 000 €HT</b> |