

<b>RESEAU SEPARATIF LICONNAS</b>	
- 570 ml de DN200	153 950 €HT
- 26 boîtes de branchement	

**Transfert vers la STEP**

- Poste de refoulement + 625 ml de canalisation de refoulement	143 750 €HT
- Accrochage au niveau des ponts + calorifugeage	

<b>SEPARATION EU - EP LICONNAS</b>	30 000 €HT
------------------------------------	------------

<b>DECONNEXIONS ANC LICONNAS</b>	13 000 €HT
----------------------------------	------------

<b>TOTAL</b>	<b>1 086 725 €HT</b>
--------------	----------------------

<b>RESEAU SEPARATIF VILLECHANTRIA</b>	
- 1250 ml de DN200	293 250 €
- 41 boîtes de branchement	

<b>Extension du réseau rue Saint Maurice</b>	
- 120 ml de DN200	25 000 €HT
- 1 boîte de branchement	

<b>SEPARATION EU - EP VILLECHANTRIA</b>	48 000 €
---	----------

<b>DECONNEXIONS ANC VILLECHANTRIA</b>	24 000 €
---------------------------------------	----------

<b>Extension du réseau rue de la Croix Rousse</b>	
- 485 ml de DN200	140 775 €
- 7 boîtes de branchement	
- extension STEP 25 EH	



Parc d'activités SR Nord-Est - 4, rue Isaac Newton - 70190 Riez - Tél : 03 84 91 53 62


**Commune de Villechantria**

**Proposition de travaux d'assainissement**

**Légende**

- Collecteur communal
- Travaux d'assainissement

Echelle : 1/3000  
© Sidec du Jura - CG39

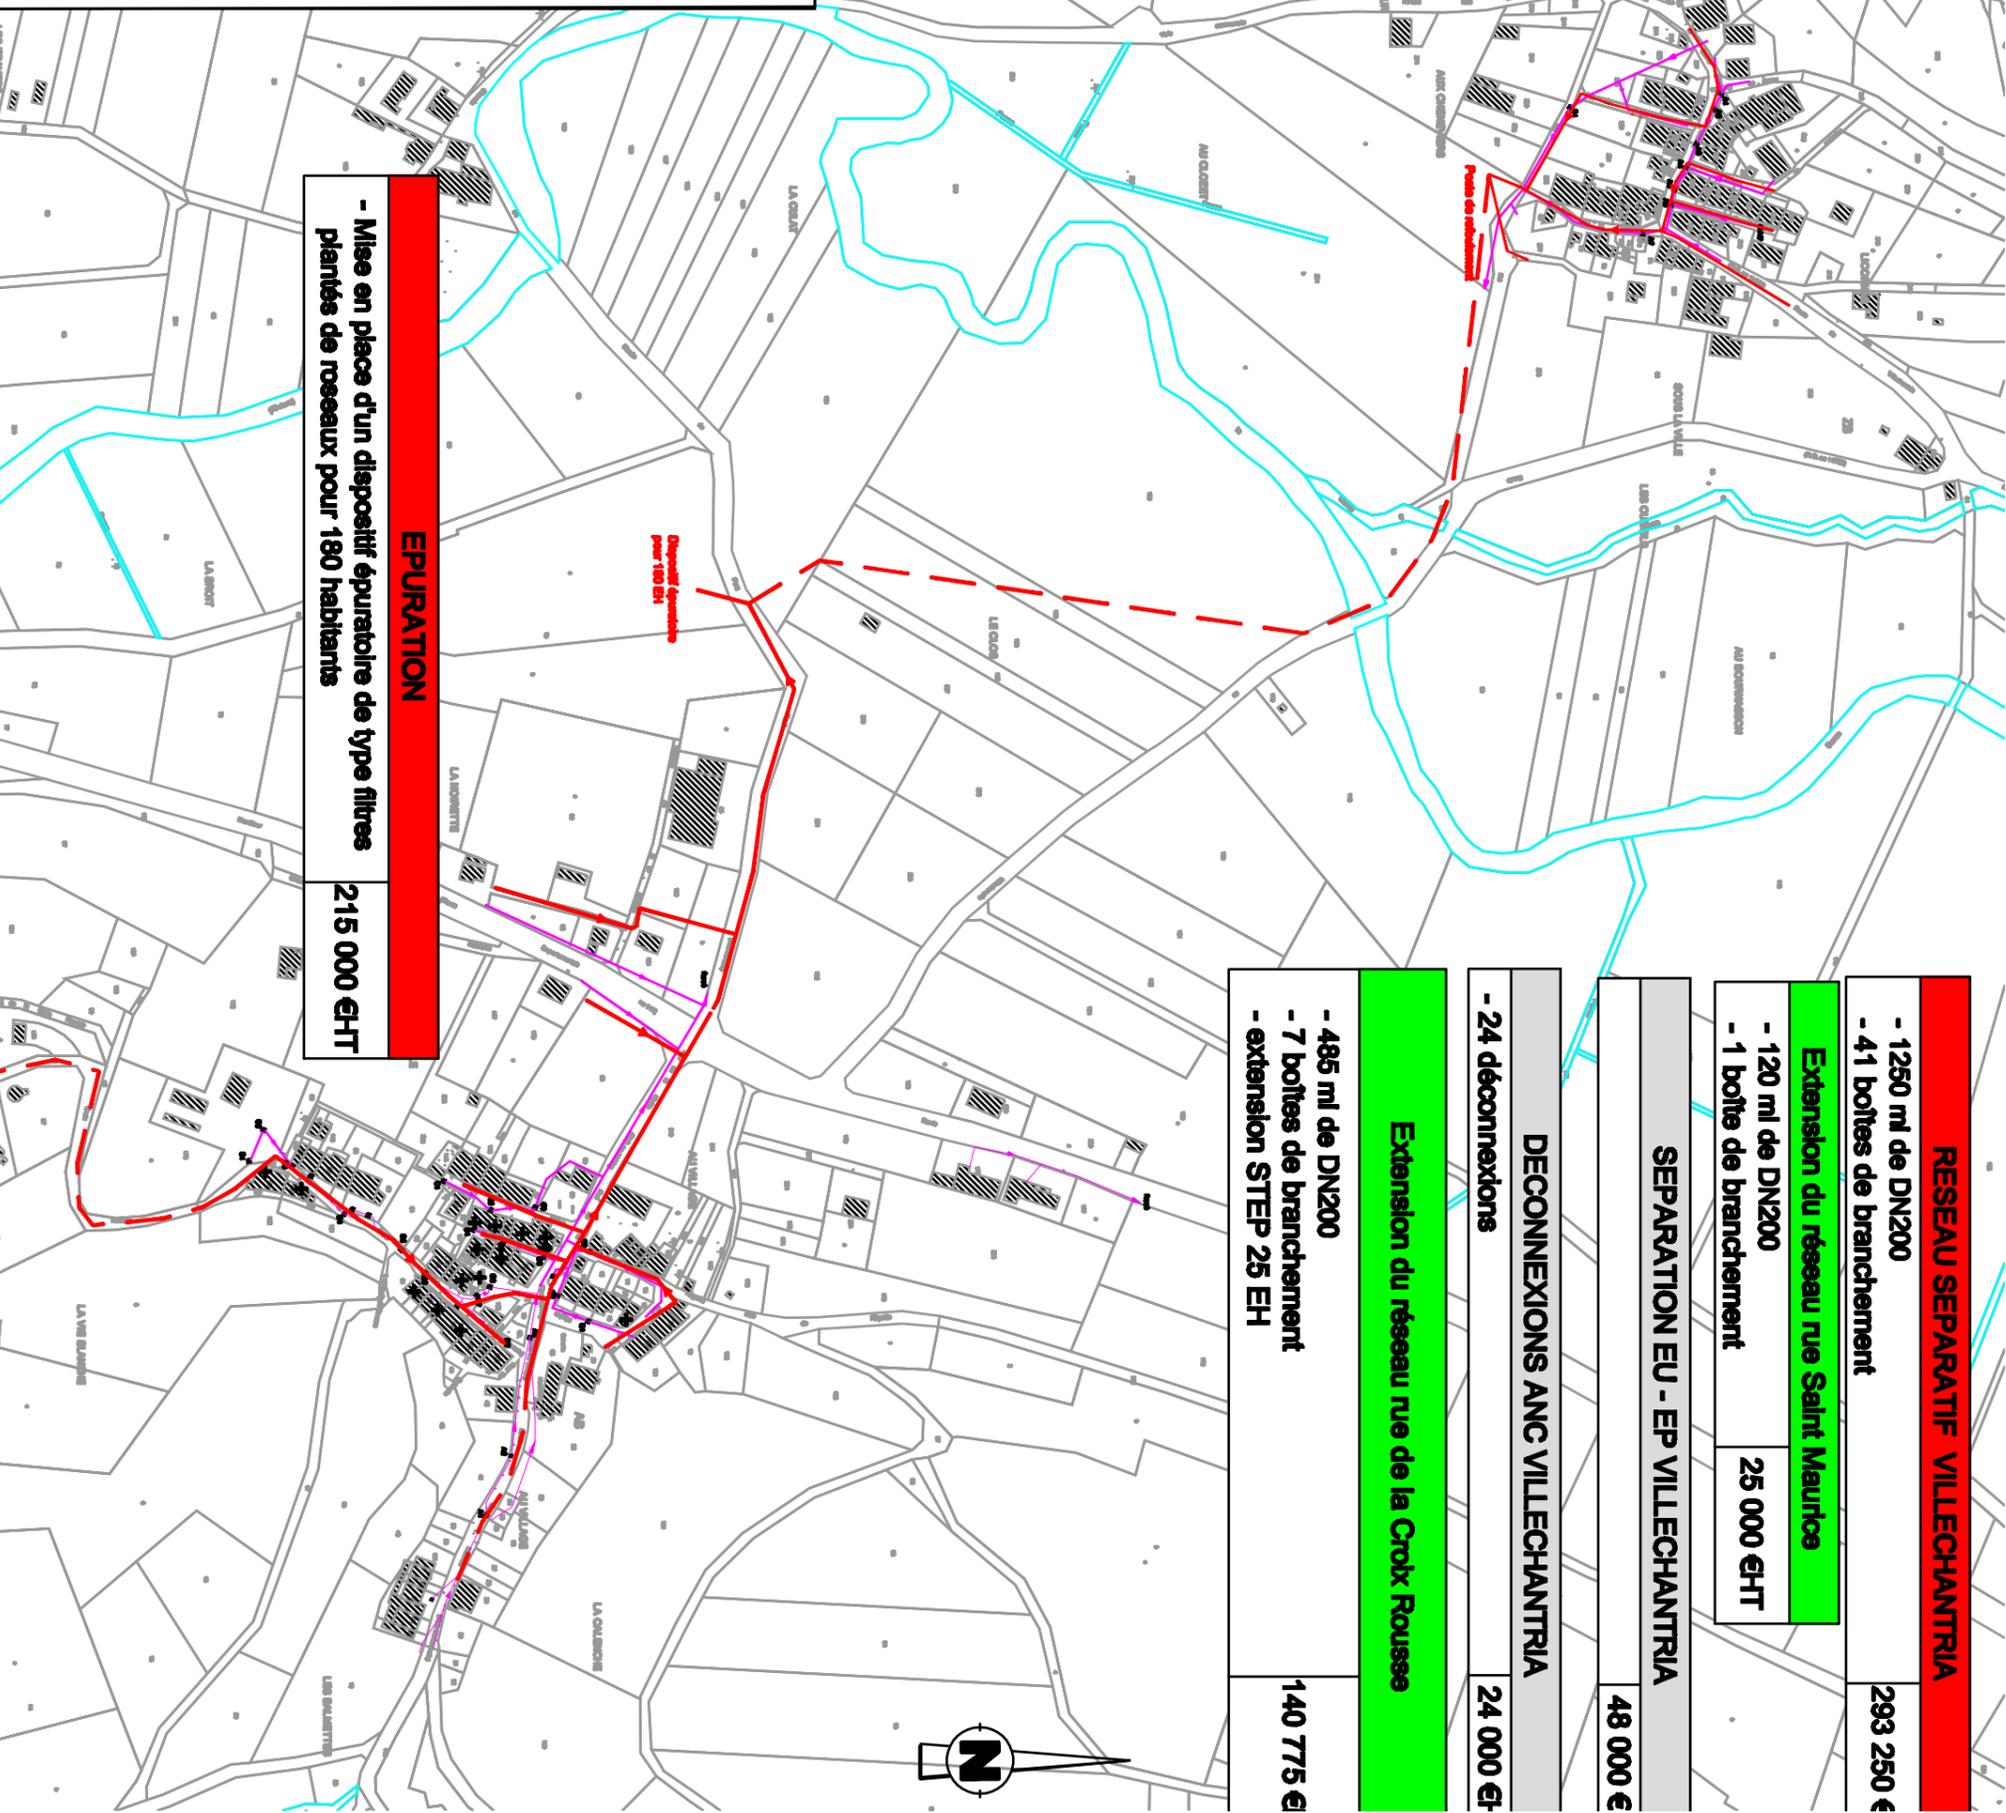

<b>EPURATION</b>	
- Mise en place d'un dispositif épuratoire de type filtres plantés de roseaux pour 180 habitants	215 000 €HT