

Clôture sur route
- périphérie
Grillage "Capet" haute
résistance :
- hauteur 180 cm
- entrée de 30 cm



— Limite de propriété
□ Emplacement boxes actuels

— Caniveaux (avec sens d'écoulement)

□ Regards d'aération

□ Fosse septique 5000 L

□ Cure réserve eau (1000 L)


— Filière d'assainissement

— Tranchées d'épandage

Echelle :

1 cm = 3,6 m

PLAN ESPACE REPRODUCTEURS n° 2
(Bas Guignard)

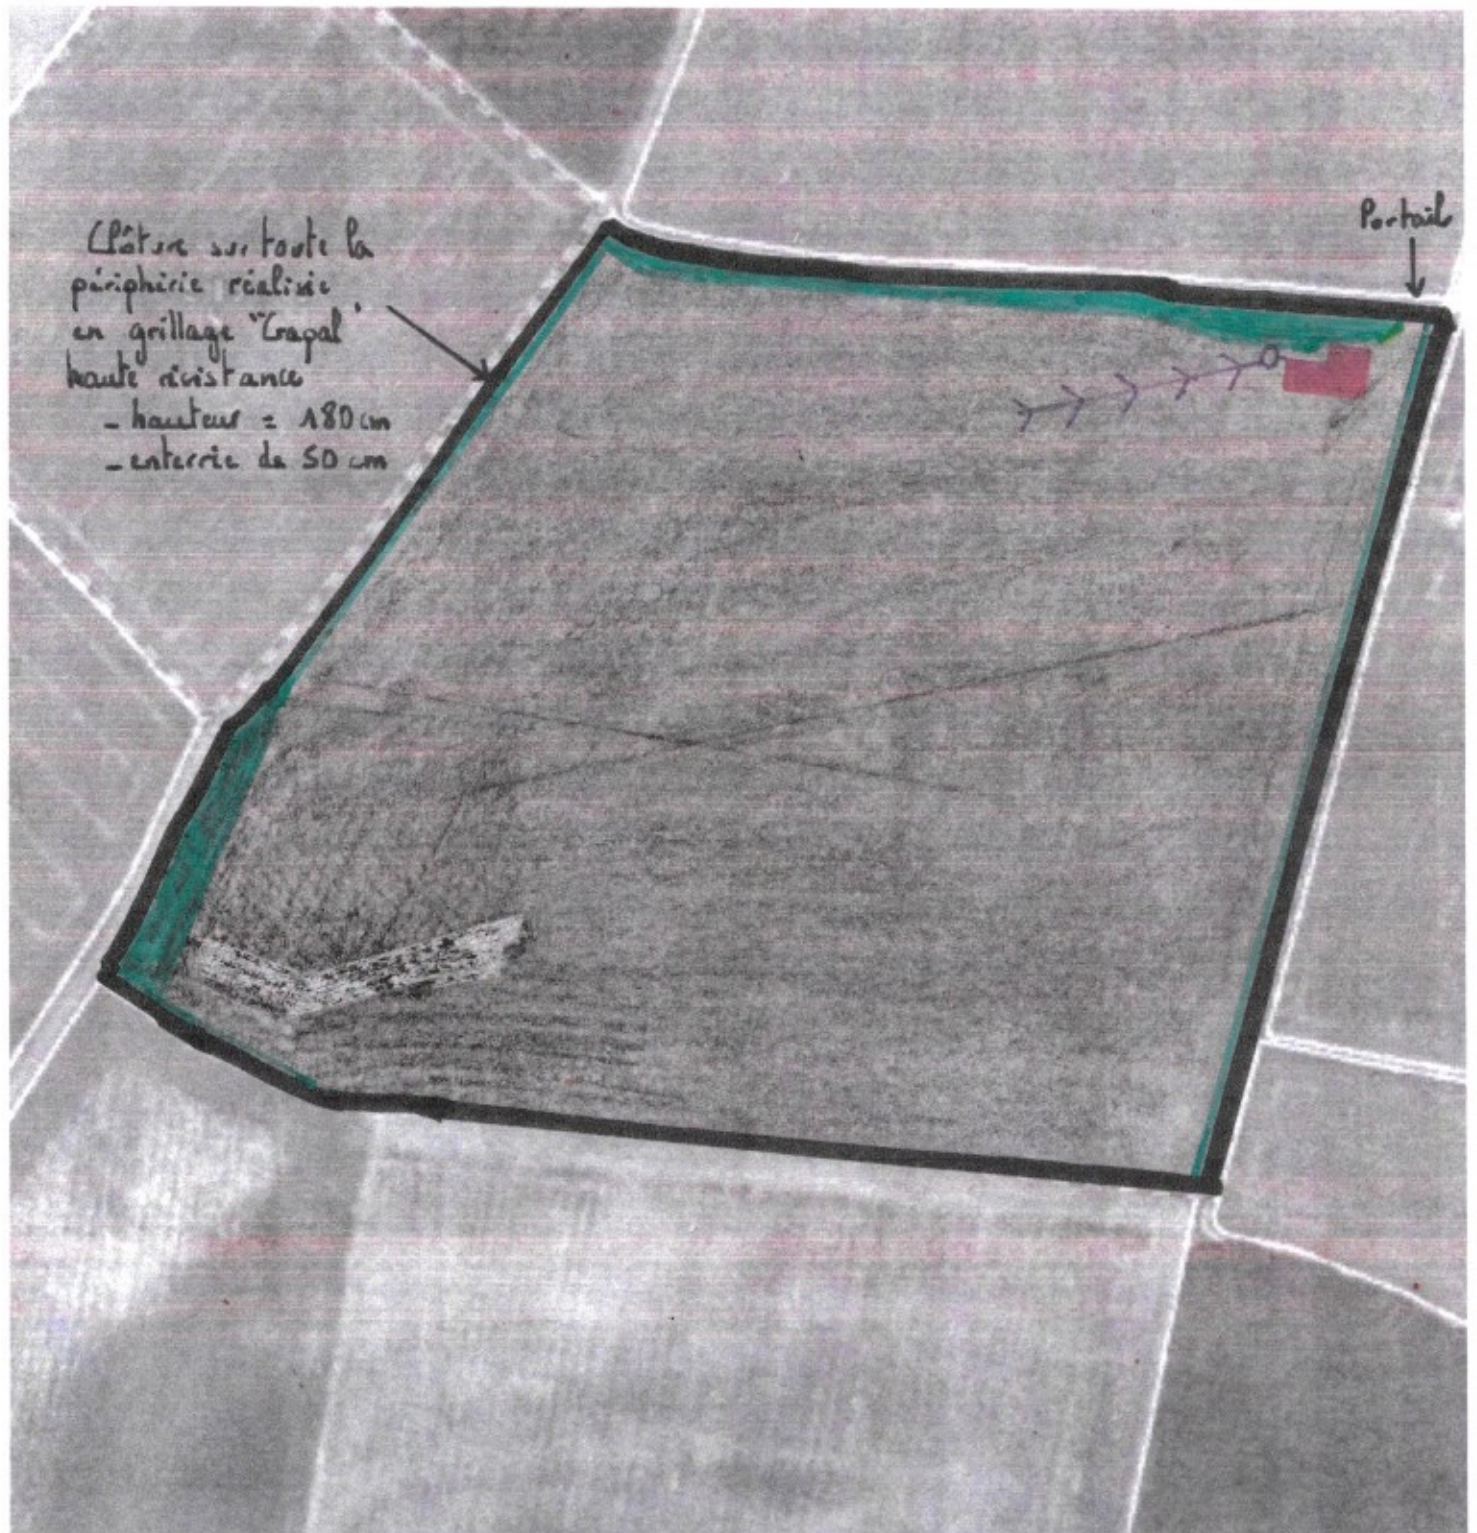

Légende :

— Limite propriété (clôture) ≈ 20 ha

■ Chenil existant

○ Fosse septique 5000 L

←←←← Réseau d'irrigation = tranchée drainante

— Haie (haie) (haie)

0 50 100
 Mètres