LEGENDE VOIRIE :

	EXISTANT	A CREER
Emprise BATIMENTS		
Emprise Voirie Enrobée		
Espaces vert engazonnés		
Plateforme en grave		
Bassin réserve incendie		
Bassins rétention en cas d'incendie + EP		
Cheminement PMR		
Clôture		
Emprise Extension		

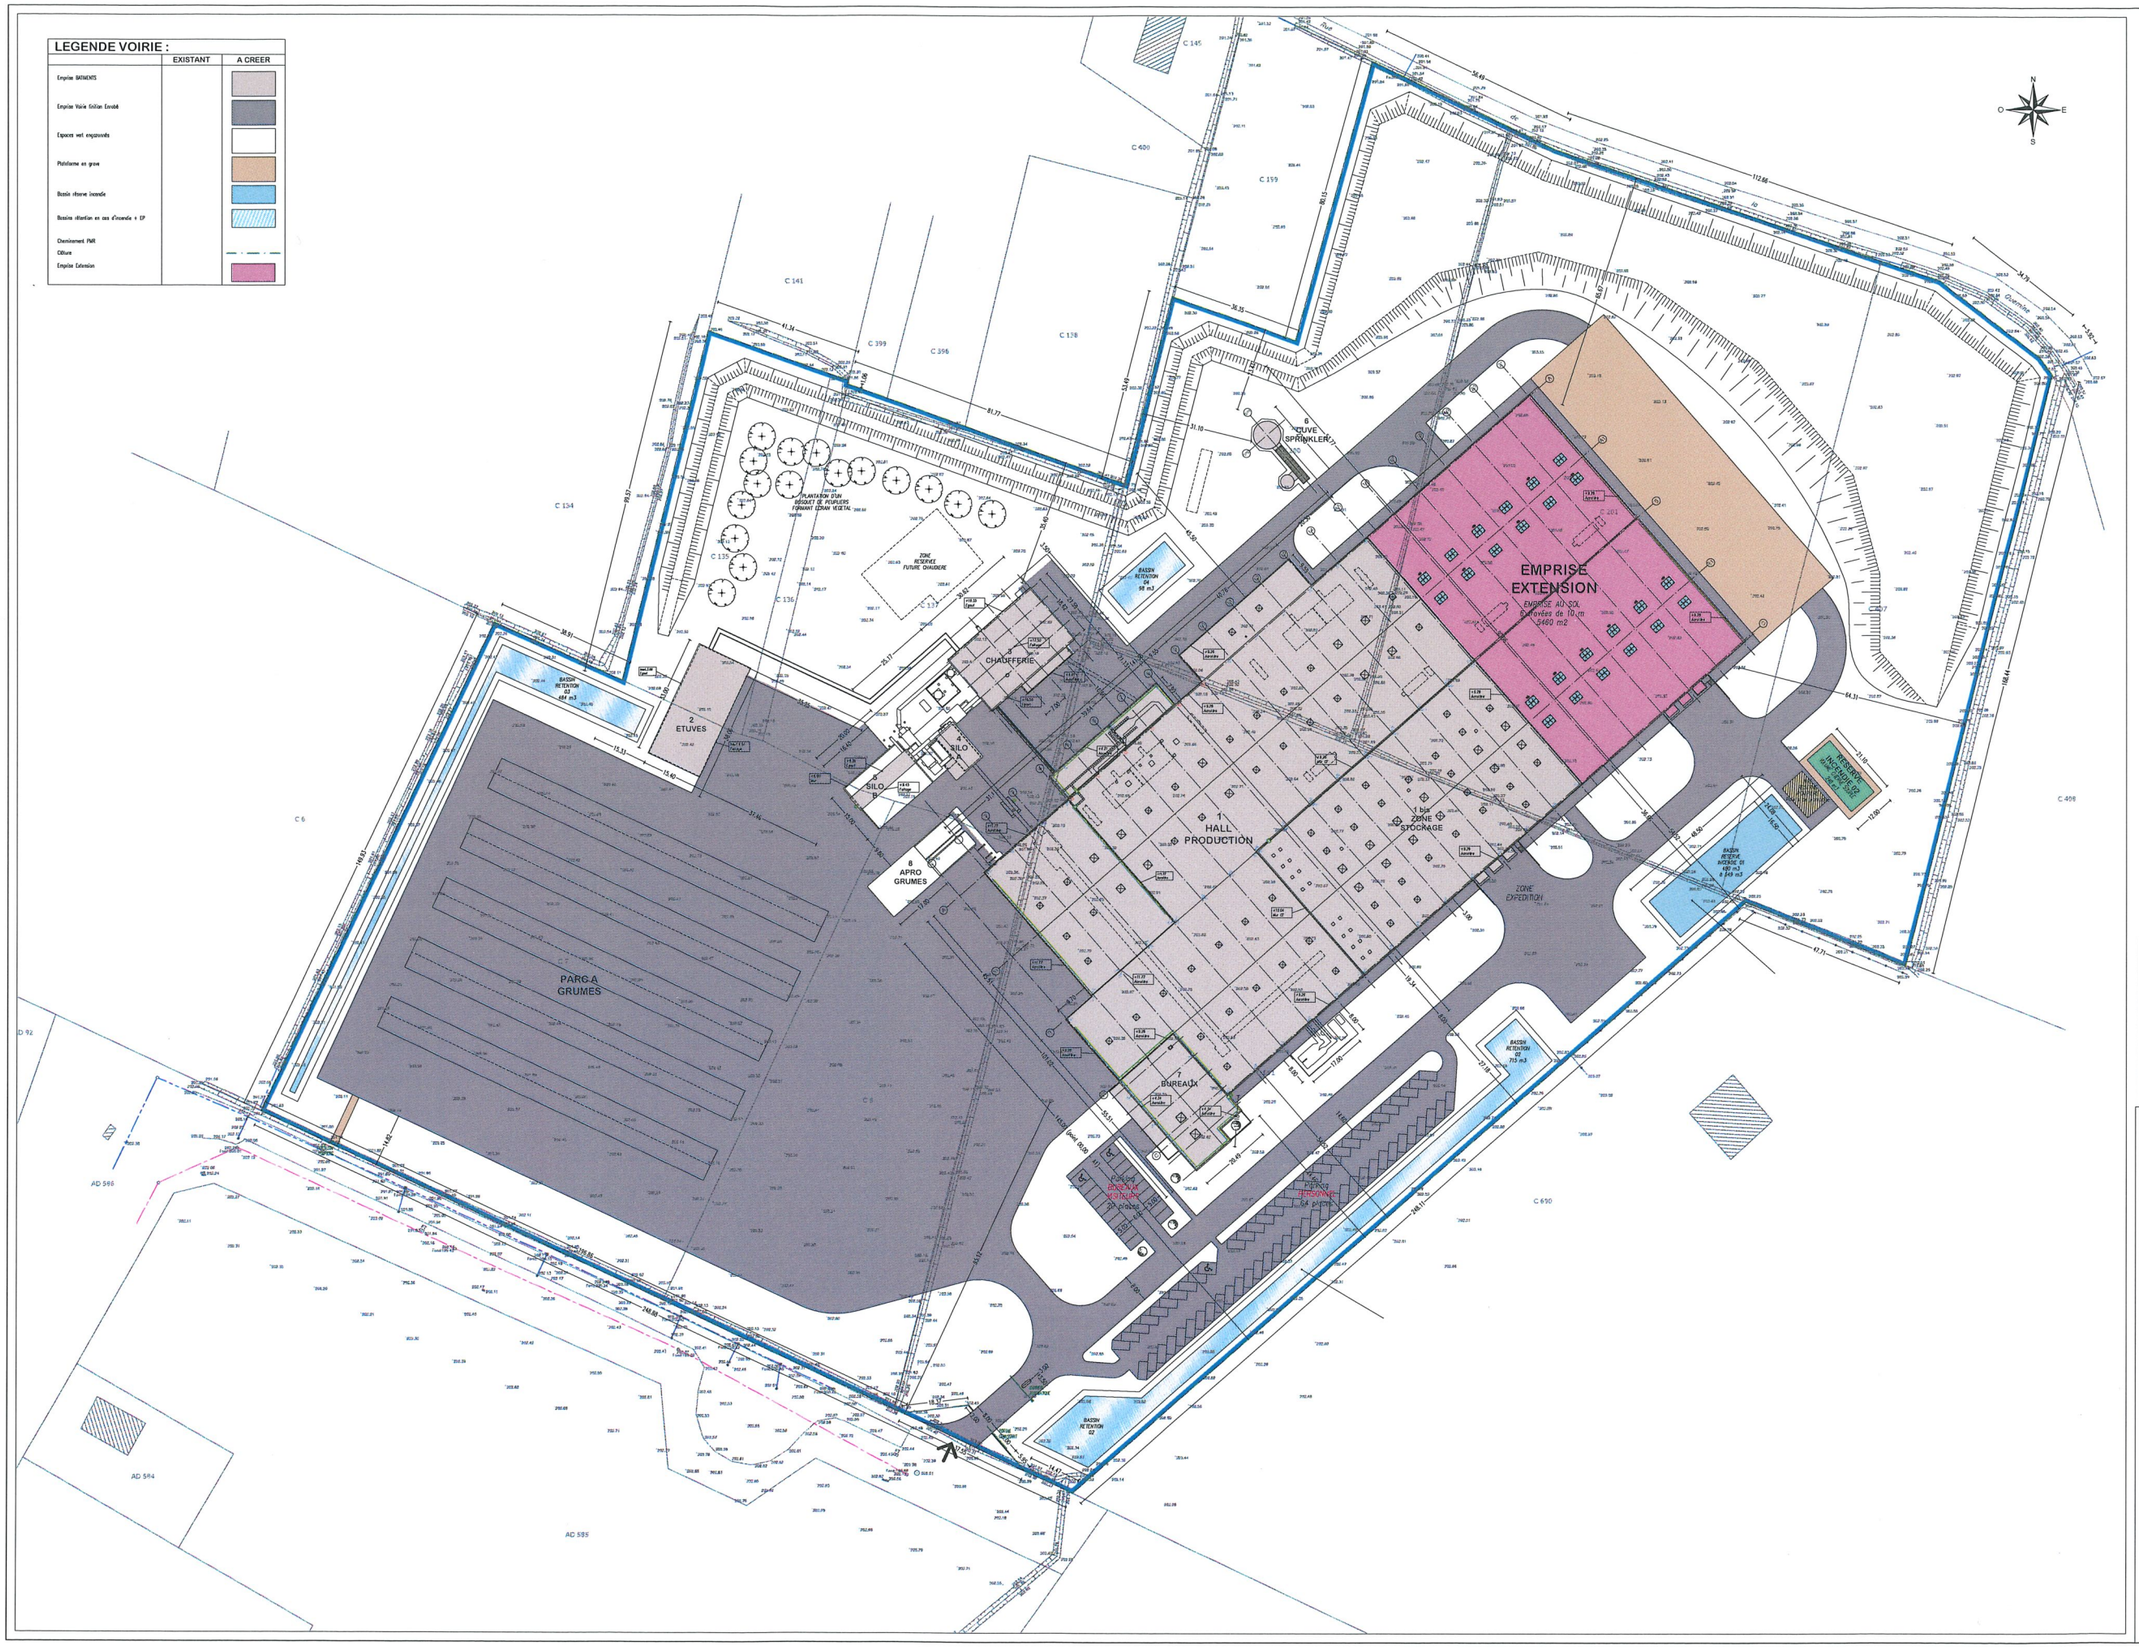

14/10/2022	-	PB	1° Diffusion
DATE	N°D	PAR	MODIFICATION

REF FICHIER LAE10_100_plan masse.dwg

LACROIX EMBALLAGES
ZA LES MAROSSES - BRANGES (71500)
Représentant : **Valentin RAUCH**

Extension d'une Unité de Production

LAE10/ - **101**

ESQ

MAITRISE D'OUVRAGE : LACROIX EMBALLAGES - 105, rue du Vieux Bourg - BP20 - 39220 - BOIS D'AMONT

MAITRISE D'OEUVRE :

Architecte :
Christophe BRISE
Architecte DPLG
ATELIER 9 ARCHITECTURE
ATELIER 9 ARCHITECTURE
19 Grande Rue Jules Ferry
71700 CONMMUNY/MALESHERBOIS
Tél. : +33 (0)3 85 55 21 71
Fax. : +33 (0)3 85 55 21 72
Port. : +33 (0)6 75 50 97 86
Mail : atelier9.architecture@wanadoo.fr

BET Electricité - Courants faibles :
BIC2E Ingénierie électrique
BIC2E Ingénierie électrique
Contact : Guillaume DURUGEREAU
Zone Les Grands Champs Rue du Lac
21370 Chevigny
Tél. : +33 (0)3 80 58 12 30
Mail : contact@bic2e.fr

BET Structure BA :
BERA Bureau d'études Bois
BERA
Bureau d'études Bois
Contact : Guillaume VUILLETTE
Zone Sud N°8
Rue Jean Mermoz
25290 Ornans
+33 (0)3 70 62 90 24
Mail : bureau@berabois.fr

BET Fluides & Thermique :
OUDOT INGÉNIERIE
Fluides & Thermique
OUDOT INGENIERIE
Bureau d'études Fluides & Thermique
Contact : Cédric OUDOT
Zone « Le Bief » N°10 B
Rue Jean Mermoz
71380 Saint Marcel
Tél. : +33 (0)3 85 45 22 97
Email : cedric.oudot@oudotingenierie.fr

Bureau de Contrôle :
SOCOTEC
SOCOTEC LONS
Contact : Eric BOUCHET
TQ Bâtiment de Chaudrée
Boulevard de la Mainmarie
Zone Technopôle Lons Agrolait
Tél. : +33 (0)3 84 47 26 10
Mail : dec.dijon@socotec.com

Dossier ICPE :
SOCOTEC BESANSON
Contact : Jean-Pierre BOUCHET
SOLEIL PARC BAT 1 & 2 - 1 ALLEE
A Lumière Gilbert Maurin
25000 BESANCON
Tél. : +33 (0)3 70 46 20 00
Mail : jean-pierre.bouchet@socotec.com
Contrôle SPS :
SOCOTEC CHALONS
Contact : Eric BOUCHET
Zone Chalons Sud
Rue Jean Mermoz
Tél. : +33 (0)3 85 48 64 40
Mail : eric.bouchet@socotec.com

MAIRIE CLIENT

Le projet est la propriété de l'Architecte, il ne peut pas être modifié sans son accord

PLAN masse VOIRIE

Implantation générale

DATE : 14/10/2022

ECHELLE : 1/500°