




Vue aérienne éloignée



Vue aérienne proche

Références de la parcelle 000 AS 163		Références de la parcelle 000 AS 90	
Référence cadastrale de la parcelle	000 AS 163	Référence cadastrale de la parcelle	000 AS 90
Contenance cadastrale	3 721 mètres carrés	Contenance cadastrale	1 100 mètres carrés
Adresse	32 RUE DE MARSEILLE 90000 BELFORT	Adresse	RUE DE LA 5EME DB 90000 BELFORT
Références de la parcelle 000 AS 125		Références de la parcelle 000 AS 164	
Référence cadastrale de la parcelle	000 AS 125	Référence cadastrale de la parcelle	000 AS 164
Contenance cadastrale	465 mètres carrés	Contenance cadastrale	20 173 mètres carrés
Adresse	RUE DE MARSEILLE 90000 BELFORT	Adresse	32 RUE DE MARSEILLE 90000 BELFORT
Références de la parcelle 000 AS 89		Références de la parcelle 000 AS 116	
Référence cadastrale de la parcelle	000 AS 89	Référence cadastrale de la parcelle	000 AS 116
Contenance cadastrale	2 570 mètres carrés	Contenance cadastrale	331 mètres carrés
Adresse	RUE DE LA 5EME DB 90000 BELFORT	Adresse	RUE DE MARSEILLE 90000 BELFORT

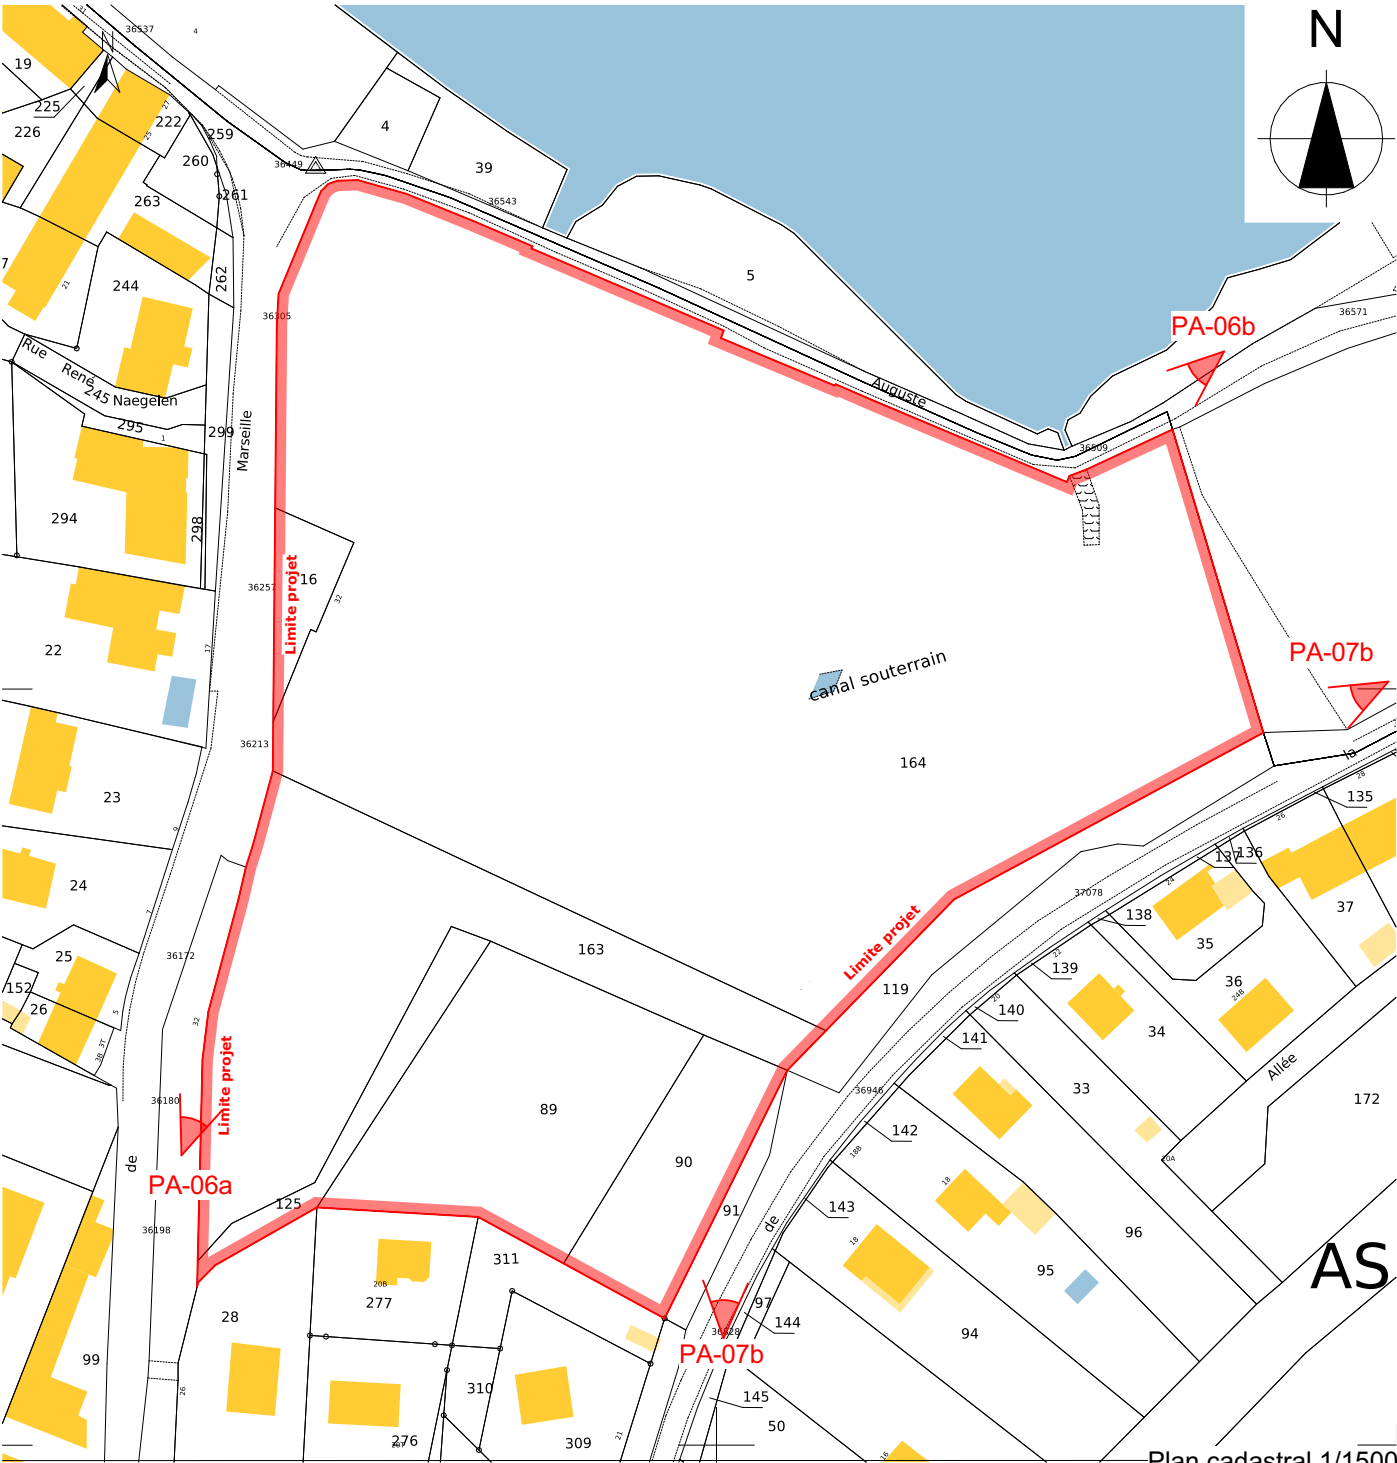

Plan cadastral 1/1500