


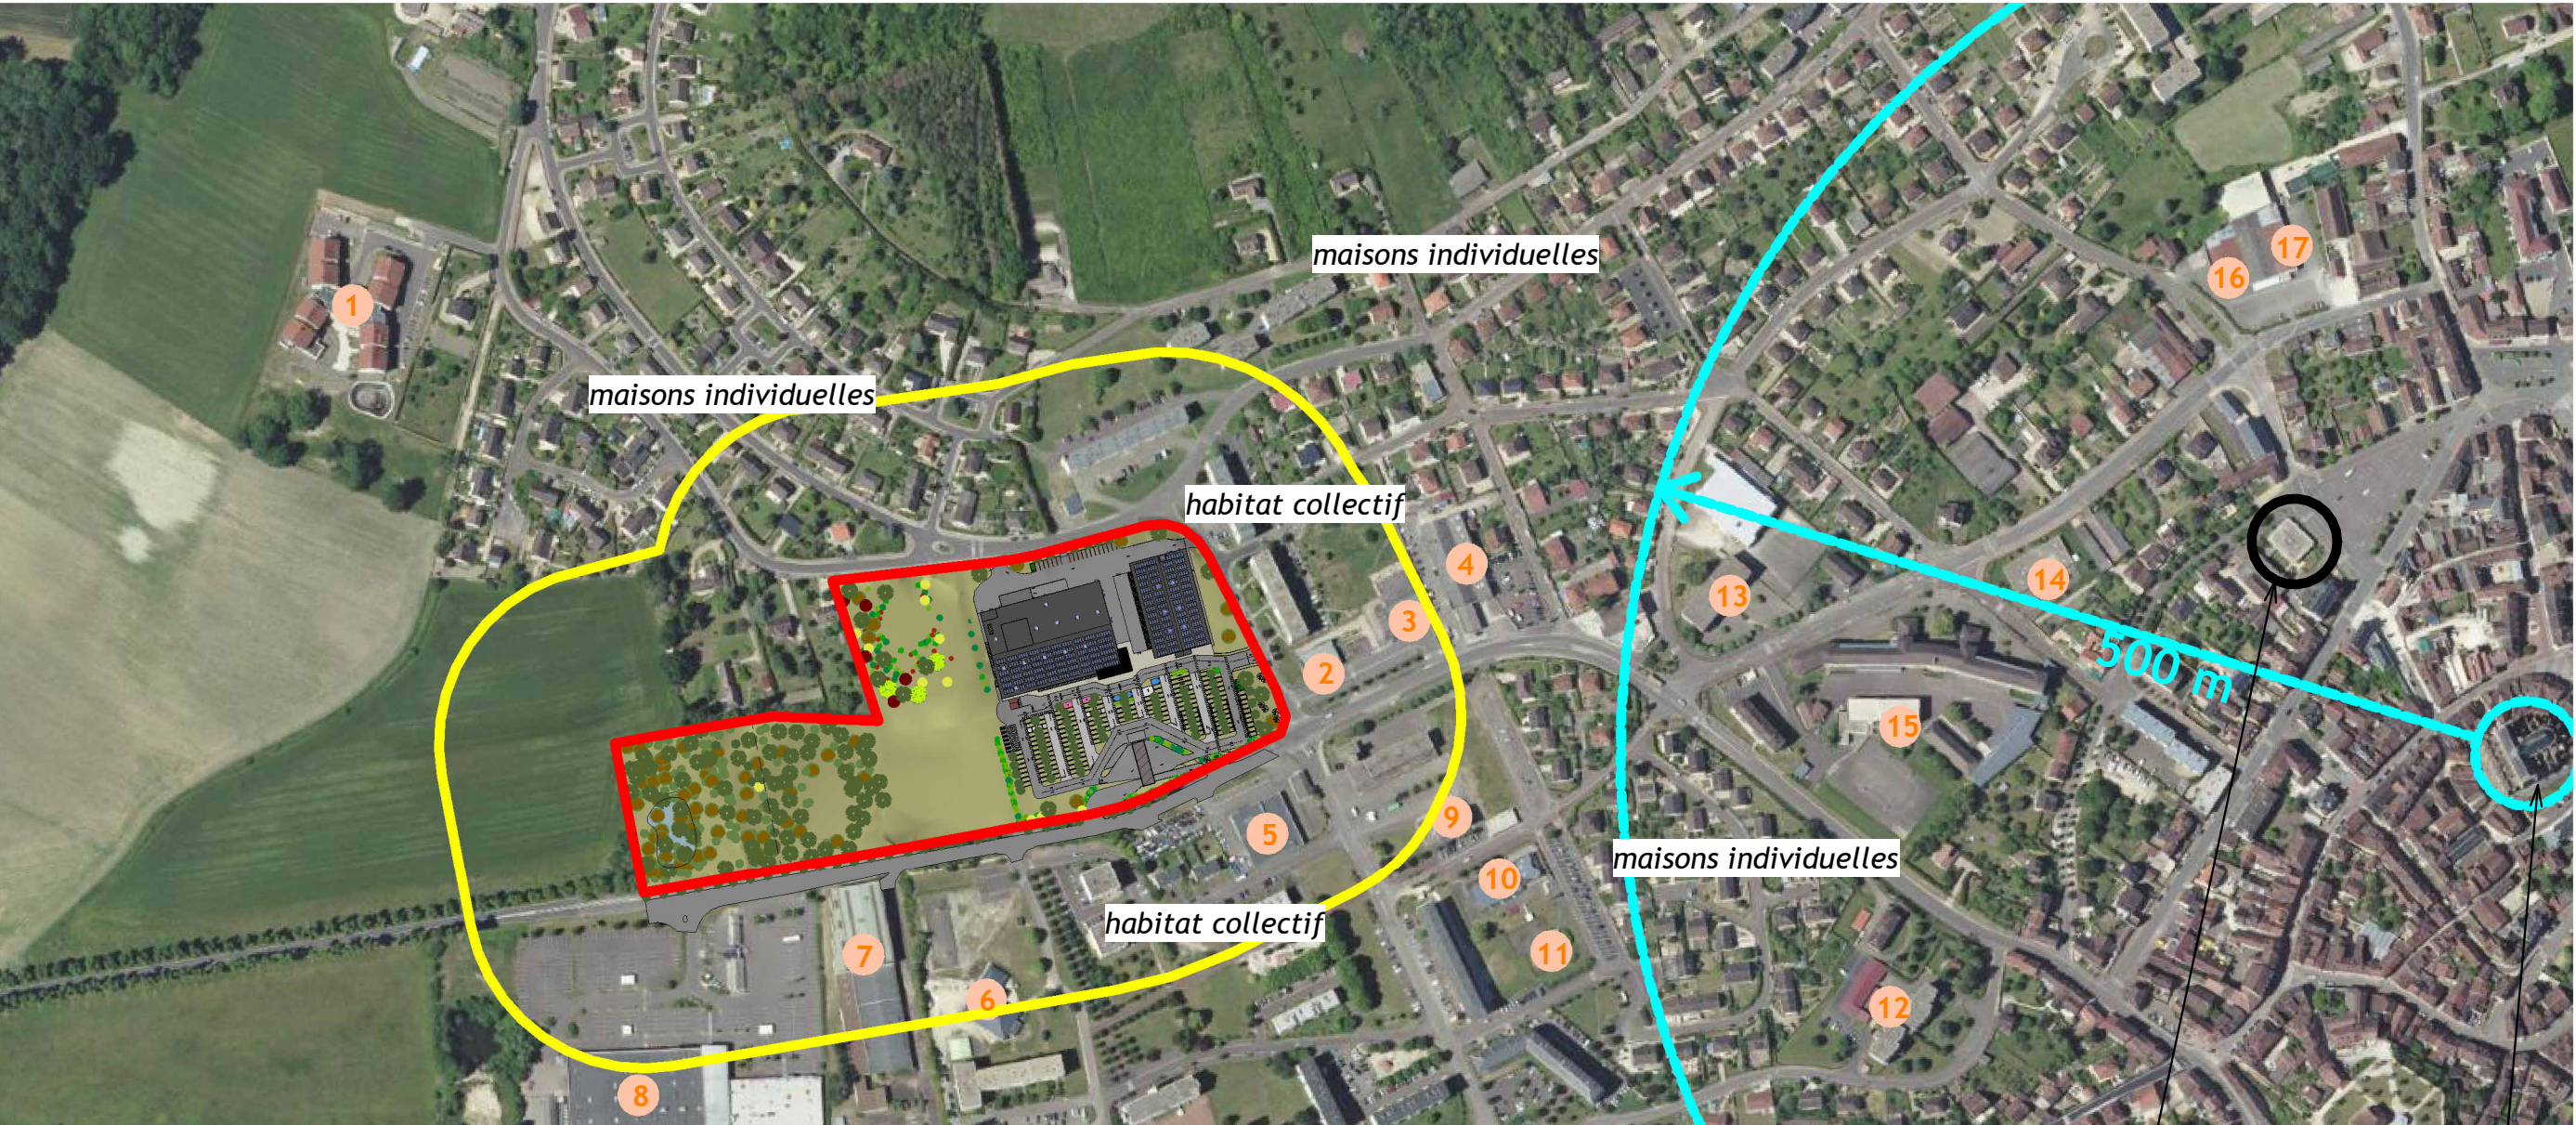

1 EHPAD - les hortensias

2 Fleuriste

3 Pharmacie

4 Garage Renault
+ station service

5 Garage Peugeot

6 Mosquée

7 Ancienne usine Capri

8 Intermarché - drive
+ station service

9 Laboratoire d'analyses

10 Crèche Tom Pouce

11 Cabinet infirmier

12 Gendarmerie nationale

13 Ecole élémentaire Jean Pezennec

14 Ecole maternelle Jean Pezennec

15 Collège Marcel Aymé

16 Garage AD

17 Supermarché Netto

Mairie de Saint Florentin

Eglise Saint Florentin
(édifice classé)

emprise du projet

100m autour du projet

rayon de 500m autour du bâtiment classé

CONSTRUCTION D'UN SUPERMARCHÉ BI1 et D'UN MAGASIN WELDOM

17 Avenue de L'Europe - 89600 Saint Florentin

Maître de l'ouvrage :
Etablissement Georges SCHIEVER & Fils
Zone industrielle - 12 rue de l'Etang
89205 AVALLON

Référence :
2021-D

Vue aérienne - Etat projeté

LC
INGENIERIE

CAS PAR CAS

Echelle :
1 : 4000

Plan n° :
7

Date :
20.07.2023

Promotion immobilière
Siège social : 2 rue Alexander Calder - B.P. 17 - 37320 TRUVES
Tél: 02 47 43 25 47 - Mail: lc.ingenierie@orange.fr