
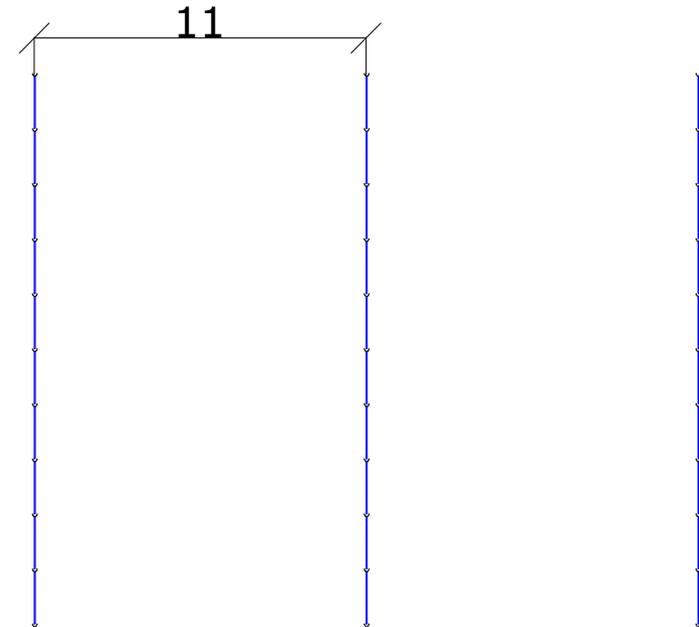
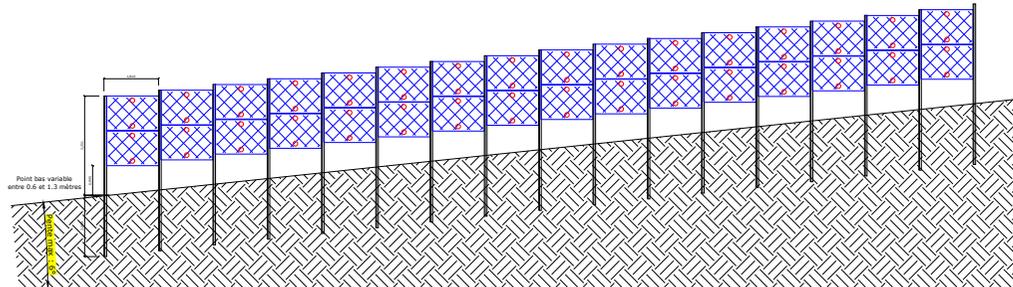


Plan de coupe et vue aérienne





Structure verticales

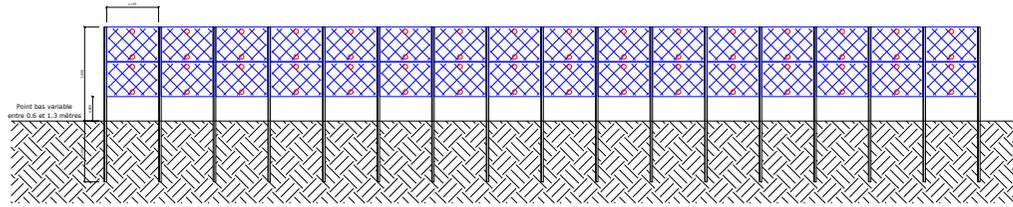

	Echelle : 1/250	Format : A4	Phase du Projet :	ESQ	APS	APD	N° du dessin : C4833 -A- 1100 - 01	F	
				PRO	EXE	DOE		E	
 75 Allée Wilhelm Roentgen - CS 40935 34961 MONTPELLIER Cedex 2 Tél : +33 (0)4 67 644 644 Fax : +33 (0)4 67 837 931	Auteur :		AKB	CENTRALE PV - CS_Mairie de Cordonnnet Cordonnnet (70)			D		
	Controlleur :		AUVE	COUPE SUR CHAMPS PV			C		
	Approbateur :		LUP	STRUCTURE VERTICALES			B		
							A	AKB	CREATION DU PLAN
							Indice	Auteur	Description

Plan de coupe et vue aérienne

Structure trackers 2V

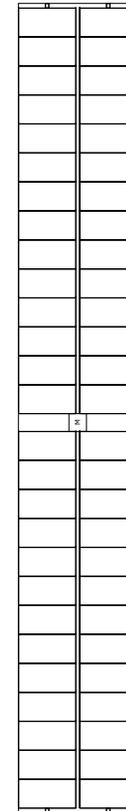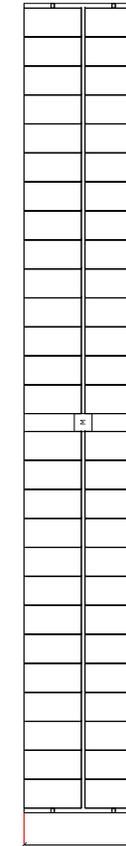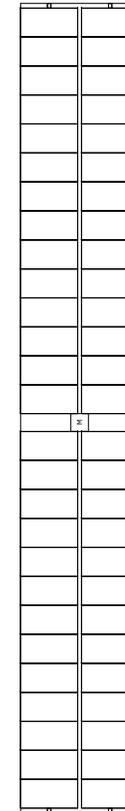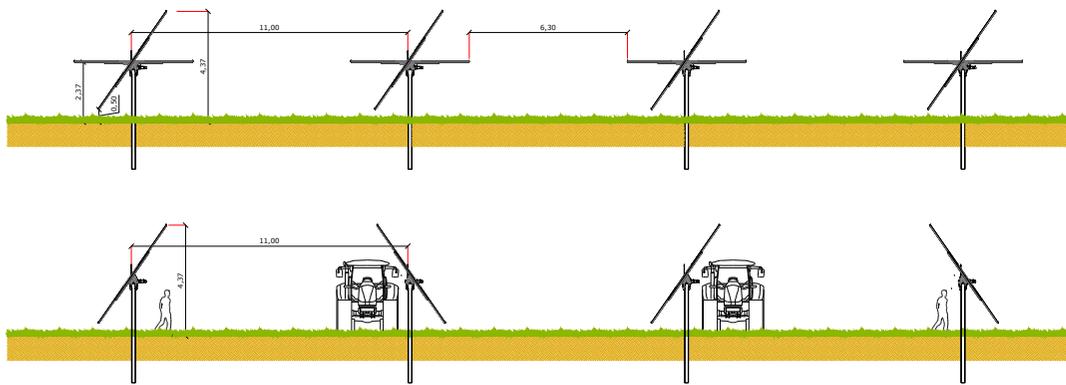

	Echelle : 1/300	Format : A4	Phase du Projet :	ESQ	APS	APD	N° du dessin : C4833 -A- 1100 - 02	F		
				PRO	EXE	DOE		E		
 75 Allée Wilhelm Roentgen - CS 40935 34961 MONTPELLIER Cedex 2 Tél : +33 (0)4 67 644 644 Fax : +33 (0)4 67 837 931	Auteur : AKB		CENTRALE PV - CS_Mairie de Cordonnnet Cordonnnet (70)					D		
	Controlleur : AUVE		COUPE SUR CHAMPS PV					C		
	Approbateur : LUP		STRUCTURE TRACKERS 2V					B		
								A	AKB	CREATION DU PLAN
Indice		Auteur		Description						