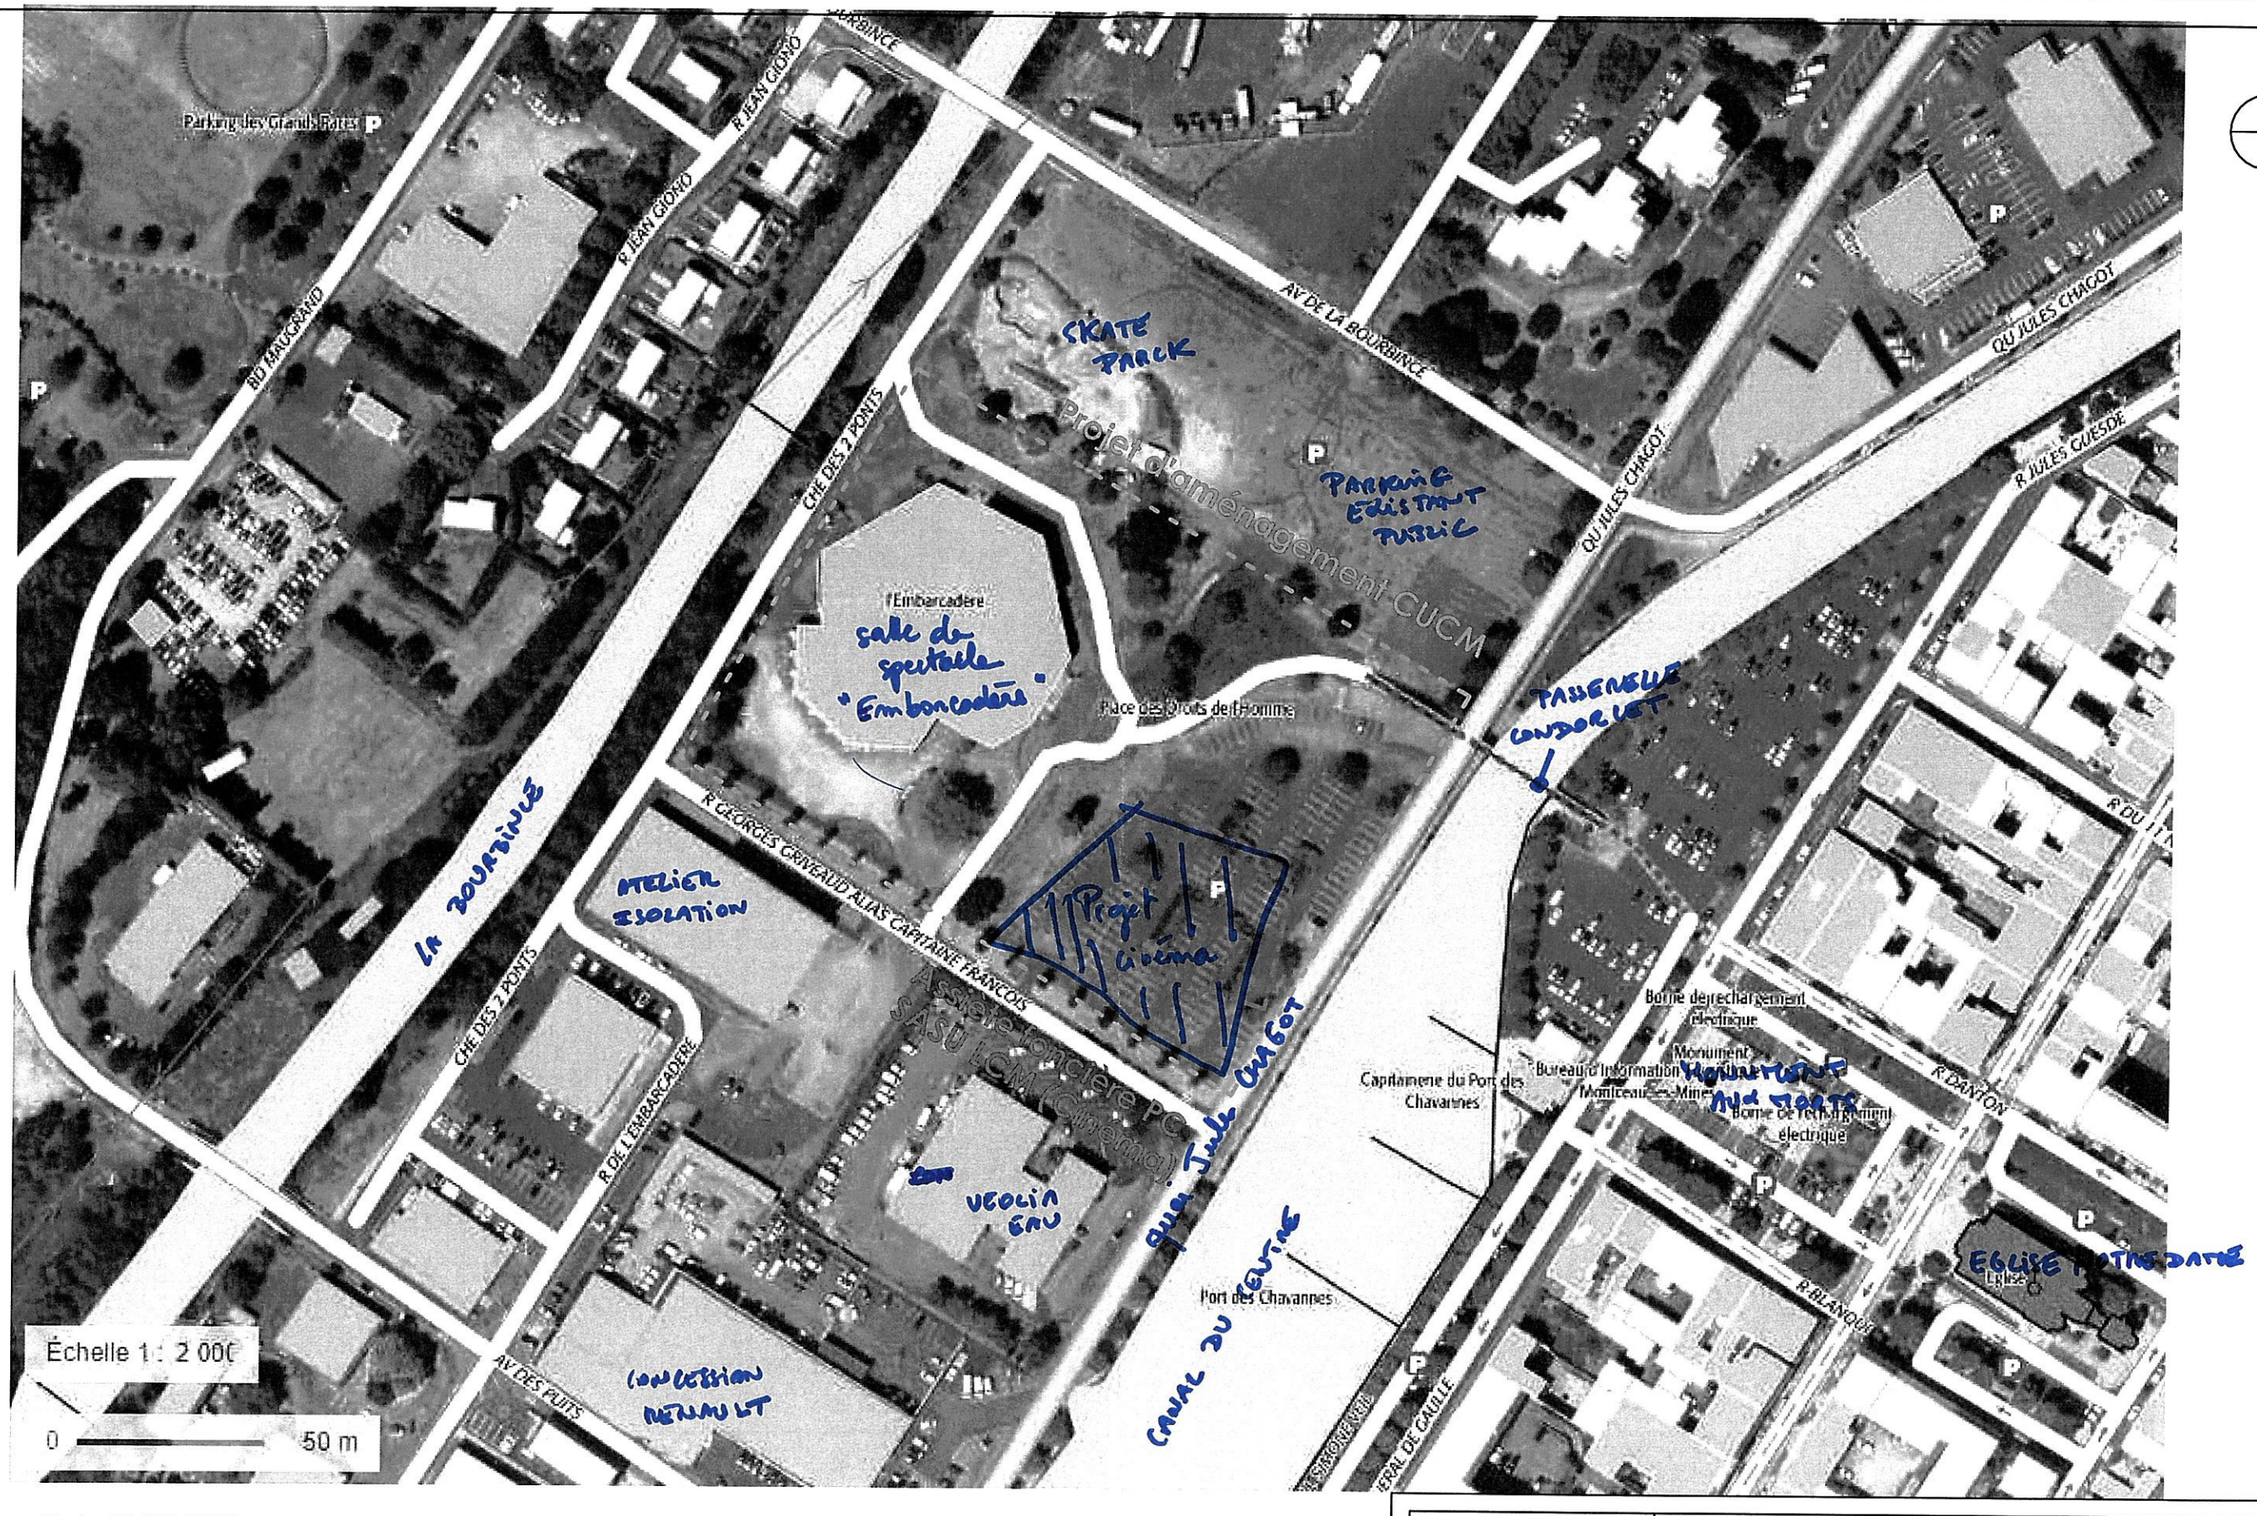

Date 31/07/2020

HH le 7/7/23

MR3A

Plan des abords

Quai Jules CHAGOT		CAS-06
Numéro de projet	23-066	
Date	29 Juin 2023	Echelle 1:2000