

TRONCONS de L'OUVRAGE

FORAGE D'EAU

Client:	MR RICHARD
Maître d'oeuvre:	MR RICHARD
Lieu de l'ouvrage :	

LITHOLOGIE

De	à	Libellé
0.00	0.20	TERRE
0.20	150.00	ARKOSE GRANITE

FORAGE

De	à	Ø"	Ømm	Mode de forage	Fluide de forage
0.00	10.00	12"1/4	310.00	M.f.t.	Air
10.00	150.00	8"	203.00	M.f.t.	Air

* Reconnaissance

TUBAGE

De	à	Ø"	Ømm	Epais.	Ecra.	Nature du tubage	Type	Slot	Vide %
0.00	10.00	8"5/8	219.00	0.00		Acier-api	Tube-plein		
0.00	100.00	5"1/2	140.00	0.00		P.v.c.	Tube-plein		
100.00	140.00	5"1/2	140.00	0.00		P.v.c.	Crepine fentes	1.00	
140.00	150.00	5"1/2	140.00	0.00		P.v.c.	Tube-decanteur		

REPLISSAGE

De	à	Ø"	Ømm	Matériau	Nature	Méthode de pose	Texture	Gra. (mm)	Vol. m3
0.00	10.00	8"5/8	219.00	Ciment	Cpa 55	Gravitaire			
0.00	80.00	5"1/2	140.00	Ciment	Cpa 55	Gravitaire			

FORAGE D'EAU

Travaux réalisés :

1\1

du : 01/12/2023 au : 10/12/2023

Client :

MR RICHARD

Maitre d'oeuvre :

MR RICHARD

Localisation de l'ouvrage :

Coordonnées de l'ouvrage :

Lambert 1 carto métrique

Longitude (X):

0

Latitude (Y):

0


Altitude sol (Z):

+0,000 m

Echelle : 1/754

Profondeurs en m au-dessous du repère zéro sol (signe + au-dessus)

Nombre de forages : 1

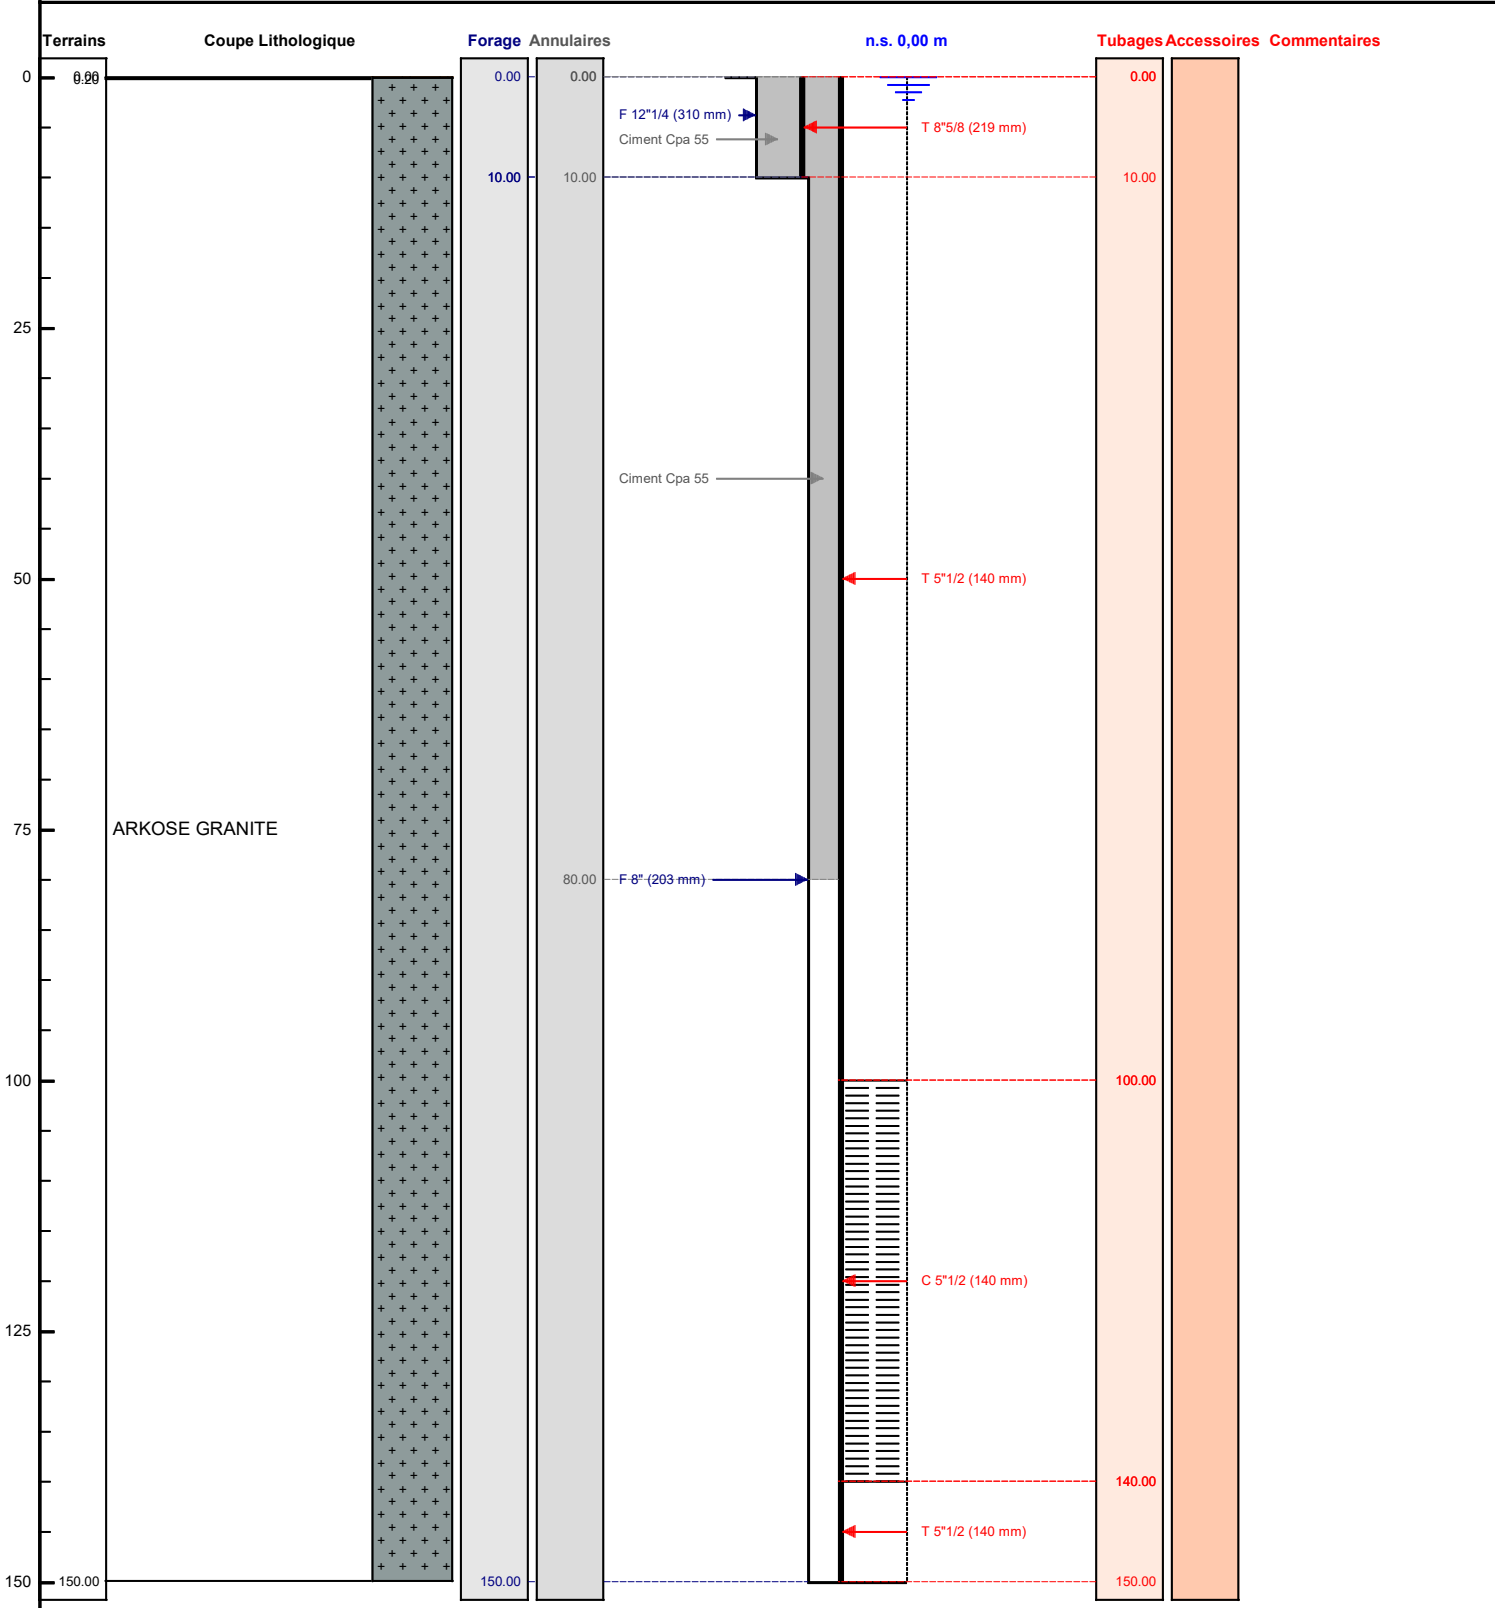

Le/...../..... à
 CERTIFIE CONFORME A L'OUVRAGE EXECUTE
 Tampon et signature du chef d'entreprise