


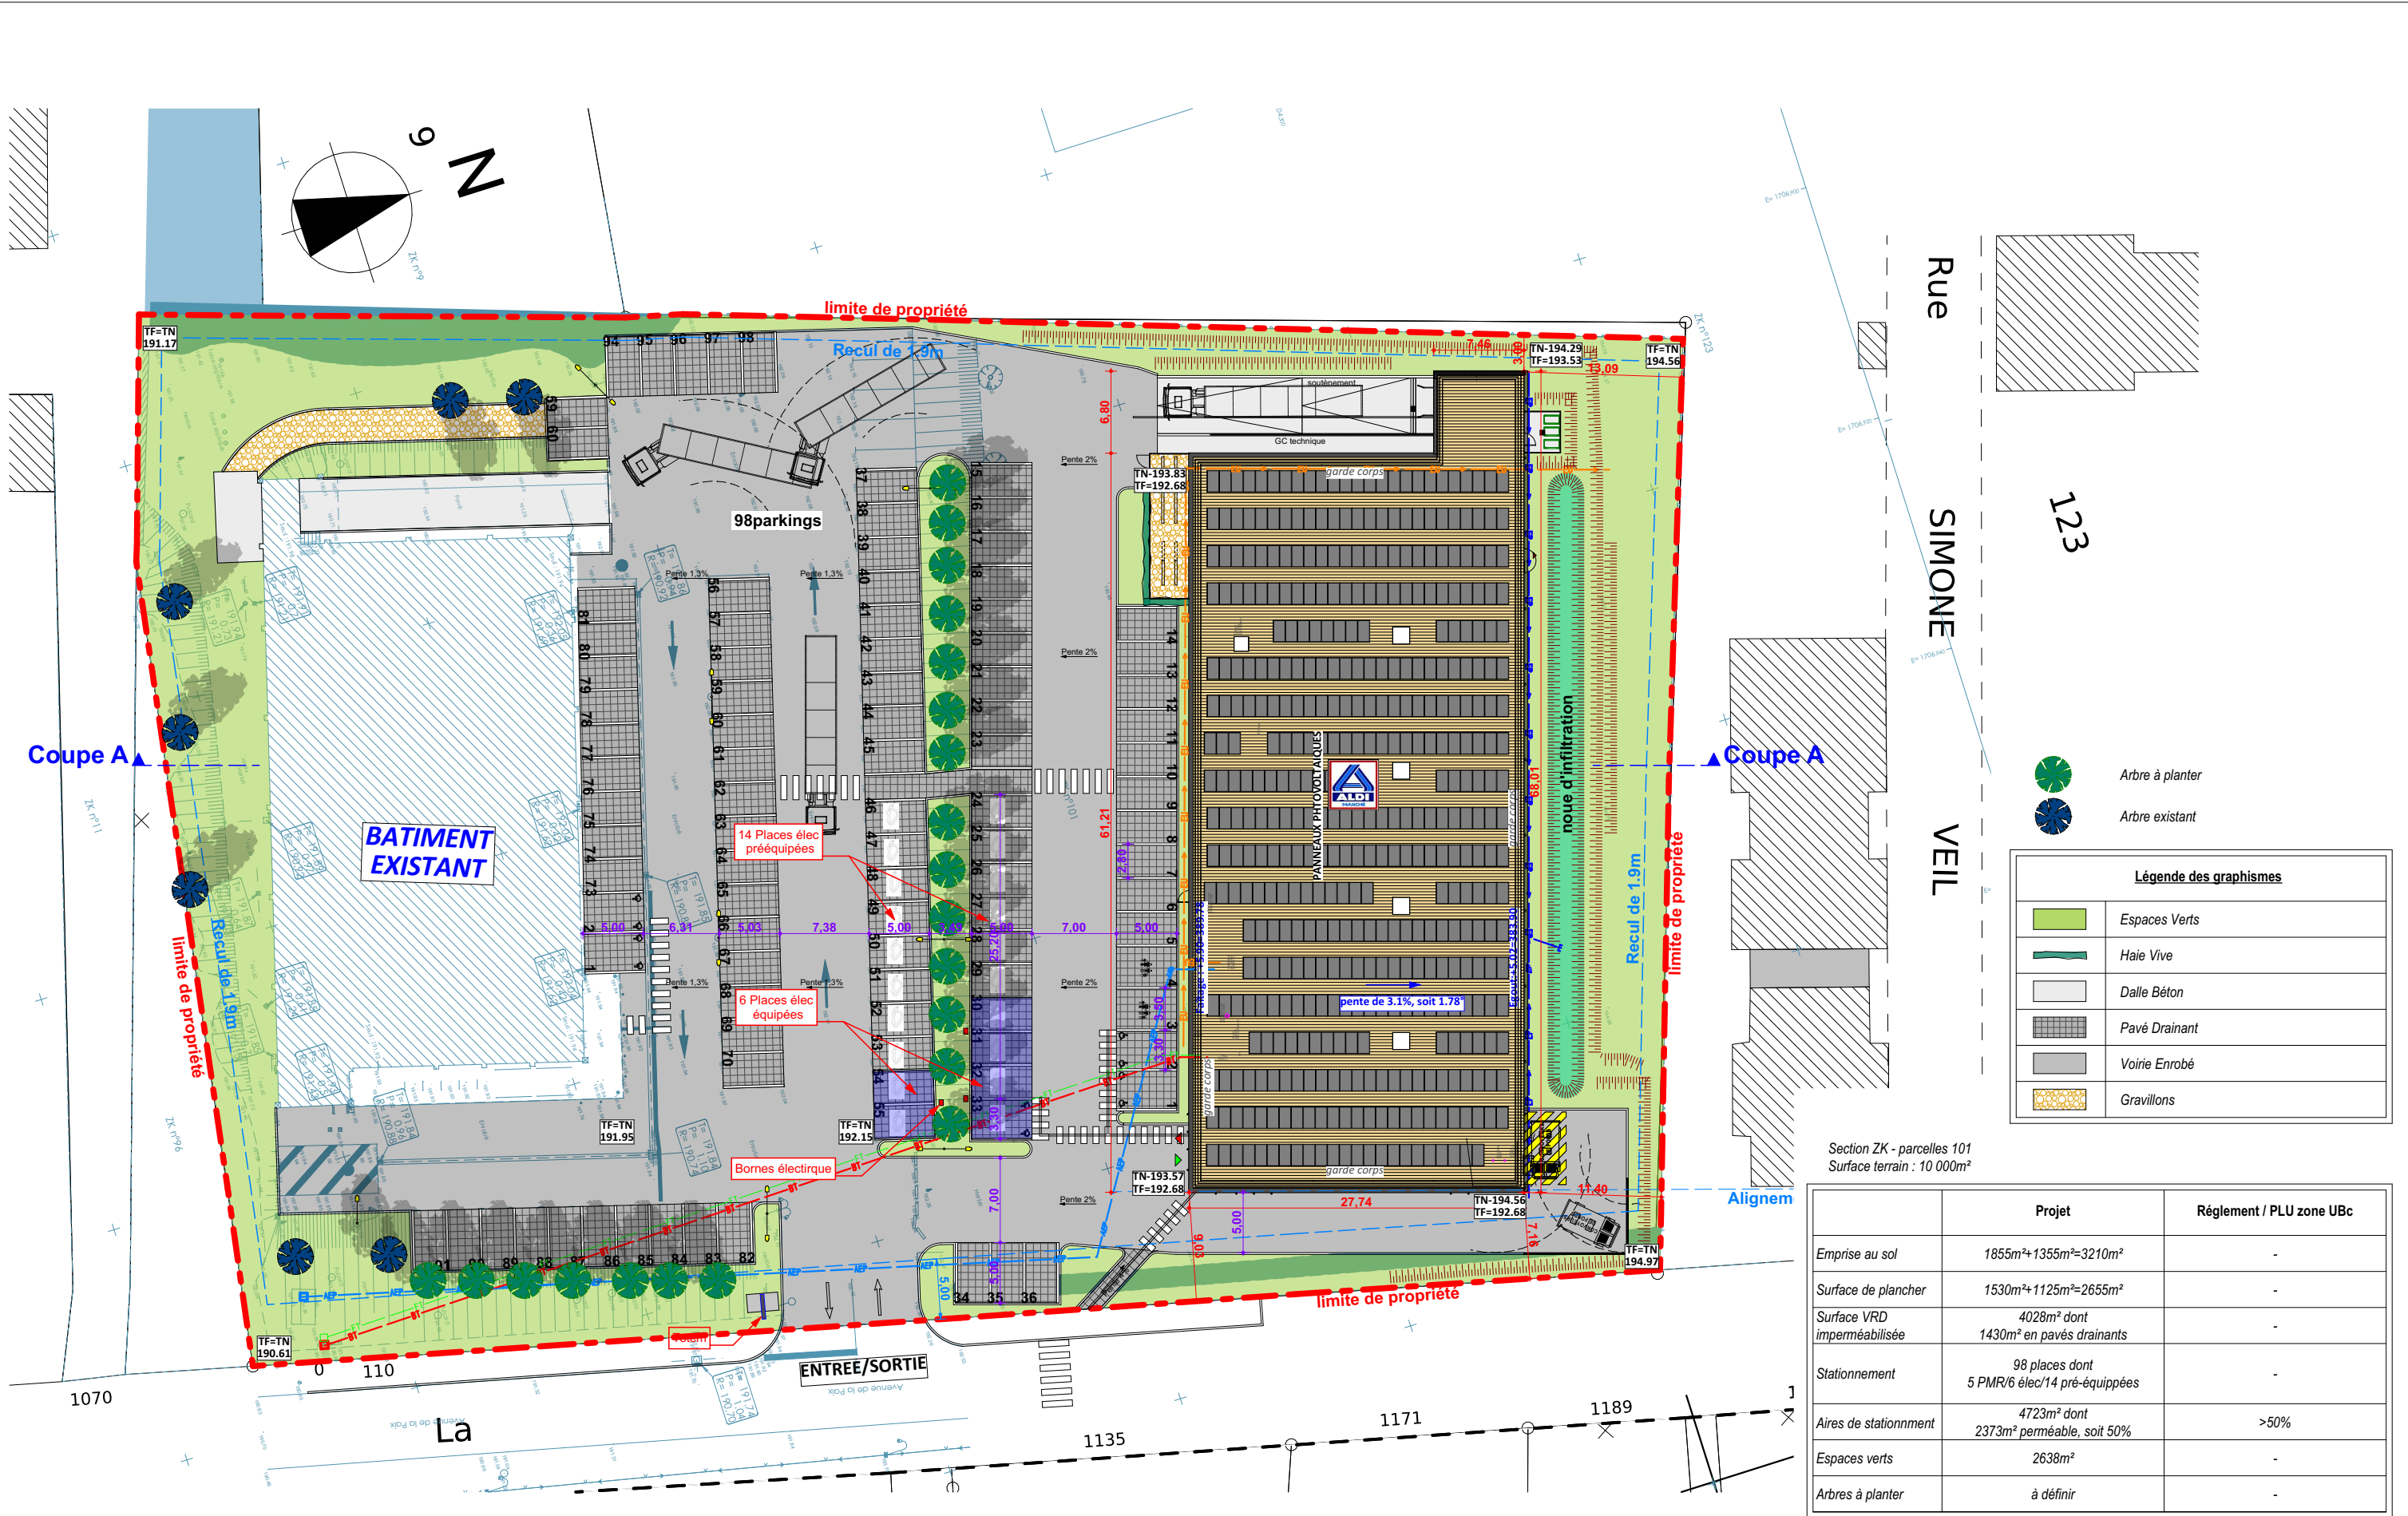

Ces plans sont destinés soit à toutes demandes d'autorisations d'urbanisme, soit à la consultation des entreprises, ce ne sont pas des plans d'exécution. Ils ne peuvent en aucun cas être directement utilisés pour la réalisation des travaux.

Construction d'une surface commerciale alimentaire			Plan de masse		éch : 1:500	
	IMMALDI & Cie		Avenue de la Paix 58600 GARCHIZY		Annexe 5	
	DAMMARTIN-EN-GOELE - 77				Le: 18/12/23	
	Maître d'Ouvrage	Architecte		Codim est TALANGE - 57 03.87.50.71.64	23.09.053	
			Maître d'Oeuvre			