


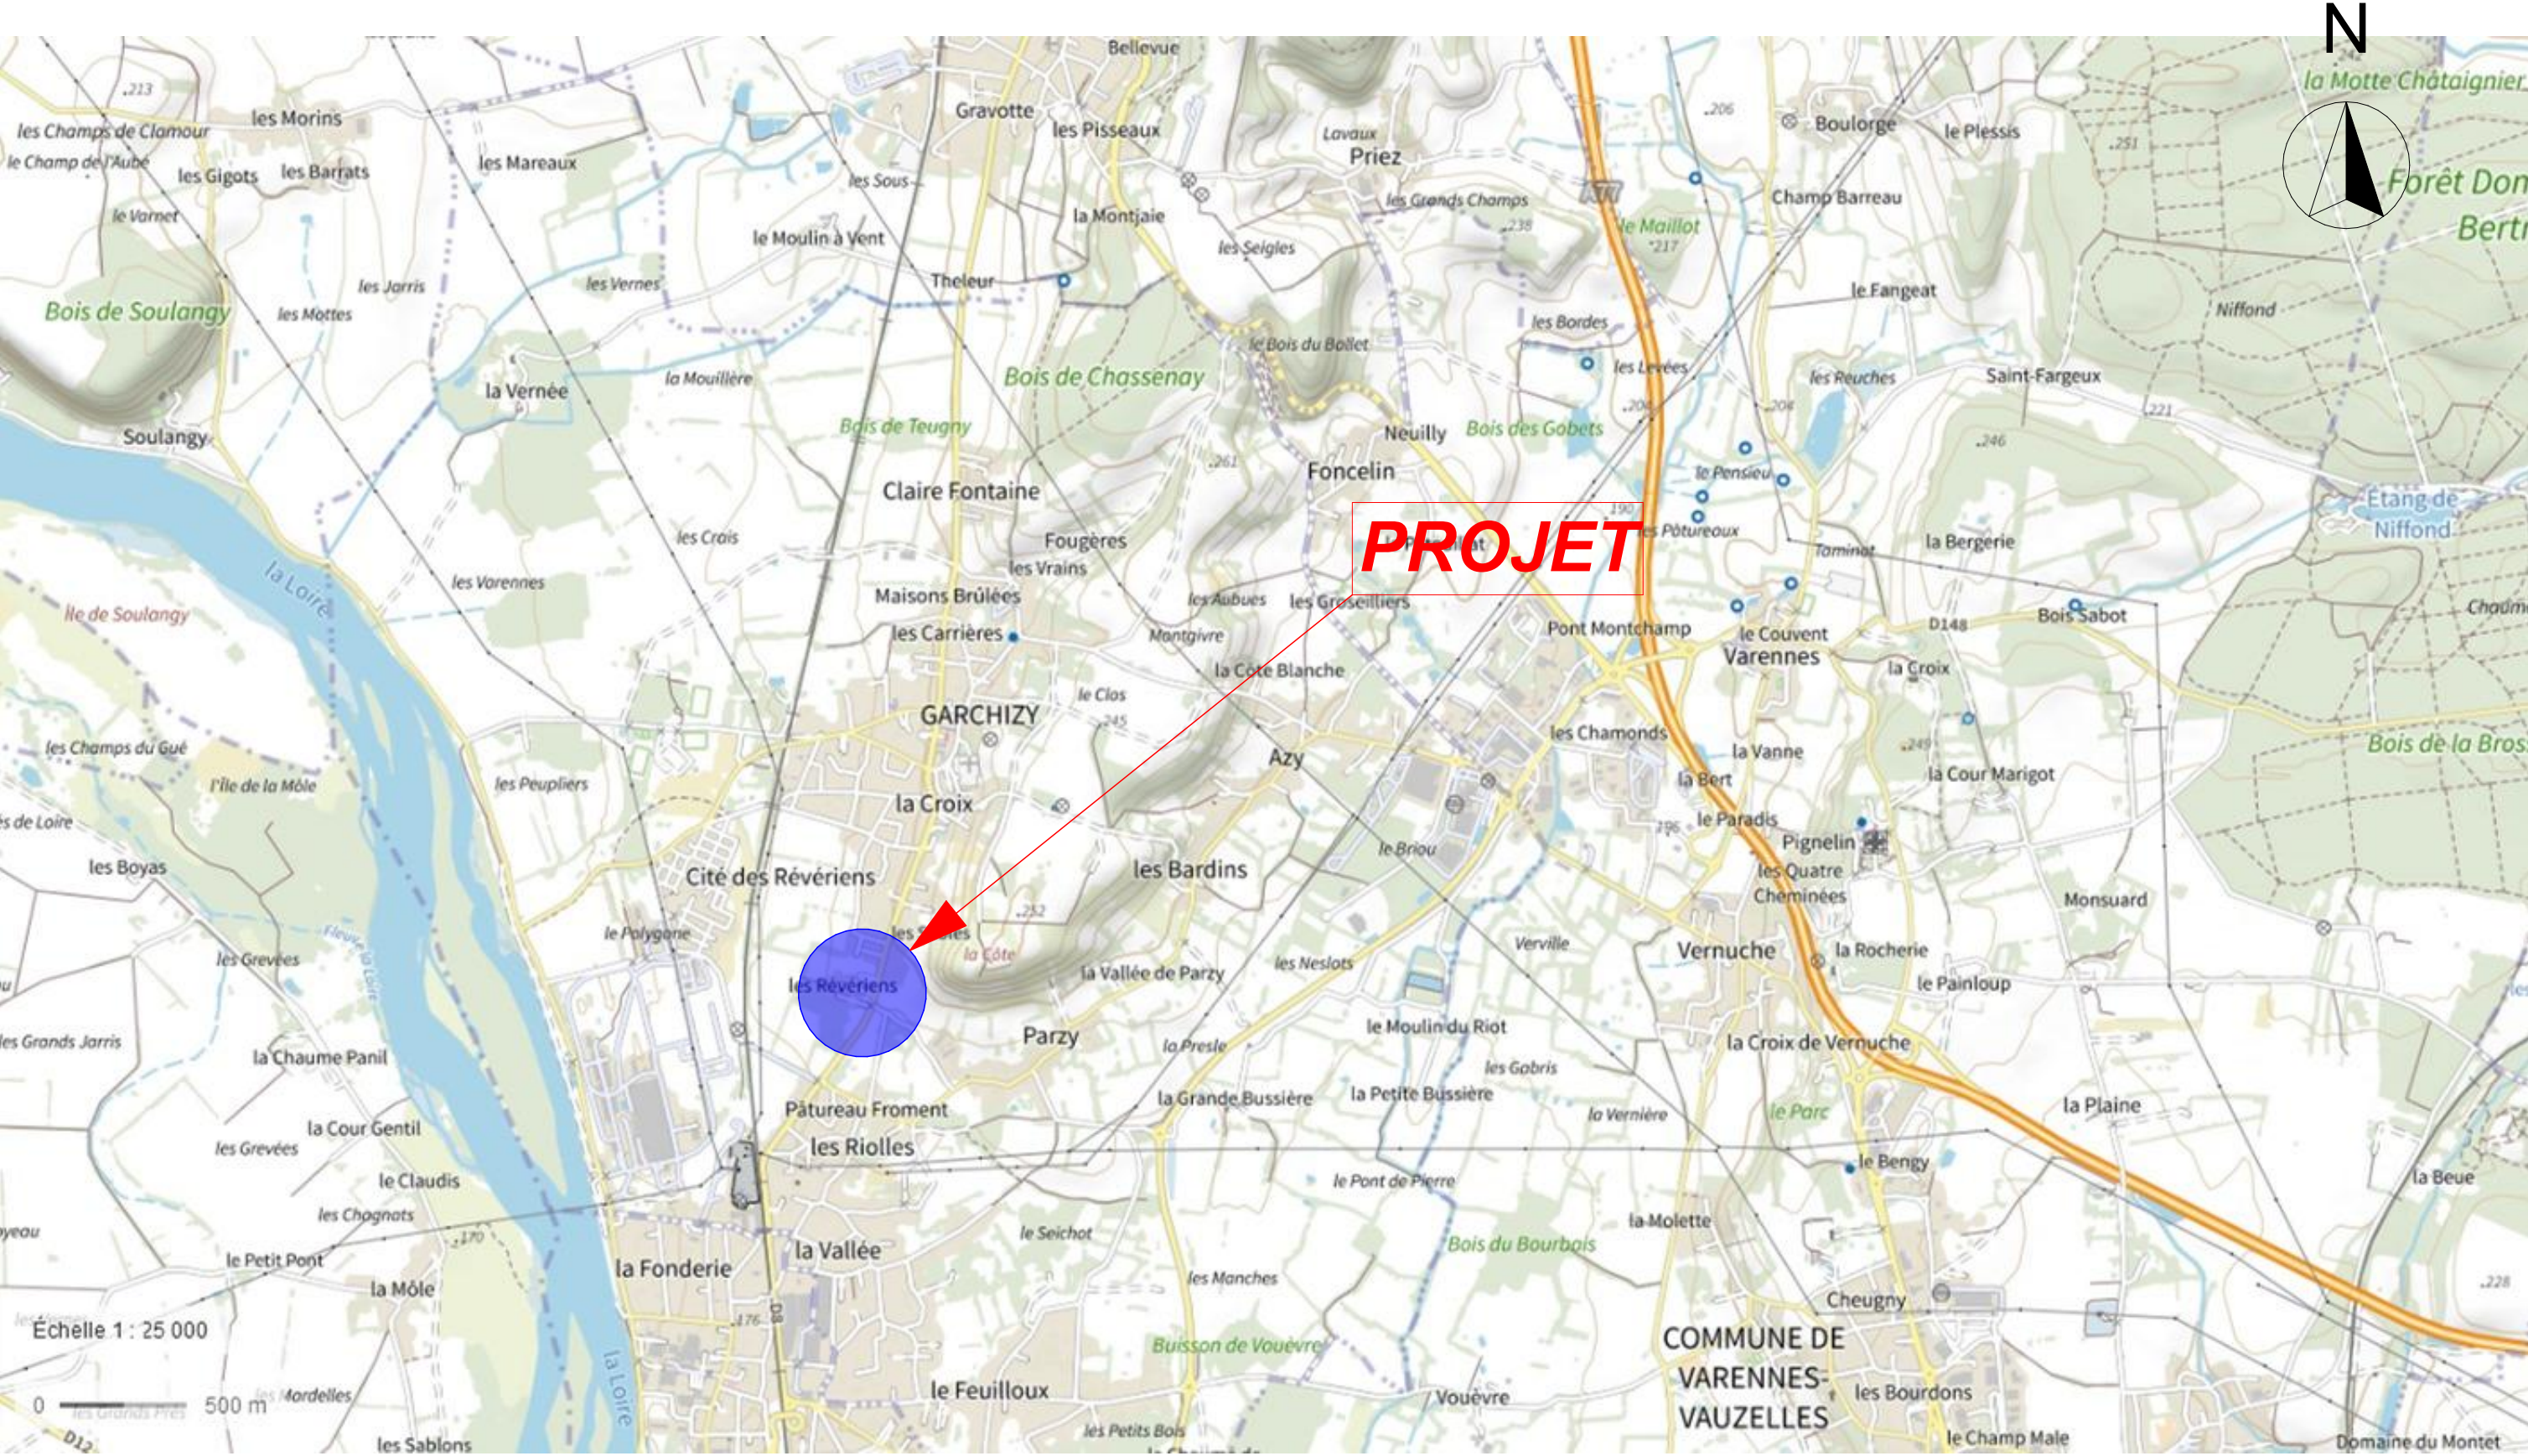

Construction d'une surface commerciale alimentaire					Situation		éch : 1/25 000	
	IMMALDI & Cie				Codim est	Avenue de la Paix 58600 GARCHIZY		Annexe 3
	DAMMARTIN-EN-GOELE - 77				TALANGE - 57 03.87.50.71.64		Le: 18/12/23	
	Maître d'Ouvrage		Architecte		Maître d'Oeuvre		23.09.053	

Ces plans sont destinés soit à toutes demandes d'autorisations d'urbanisme, soit à la consultation des entreprises, ce ne sont pas des plans d'exécution. Ils ne peuvent en aucun cas être directement utilisés pour la réalisation des travaux.

Ces plans sont destinés soit à toutes demandes d'autorisations d'urbanisme, soit à la consultation des entreprises, ce ne sont pas des plans d'exécution. Ils ne peuvent en aucun cas être directement utilisés pour la réalisation des travaux.