


PC2

PLAN MASSE PROJET, 1:400

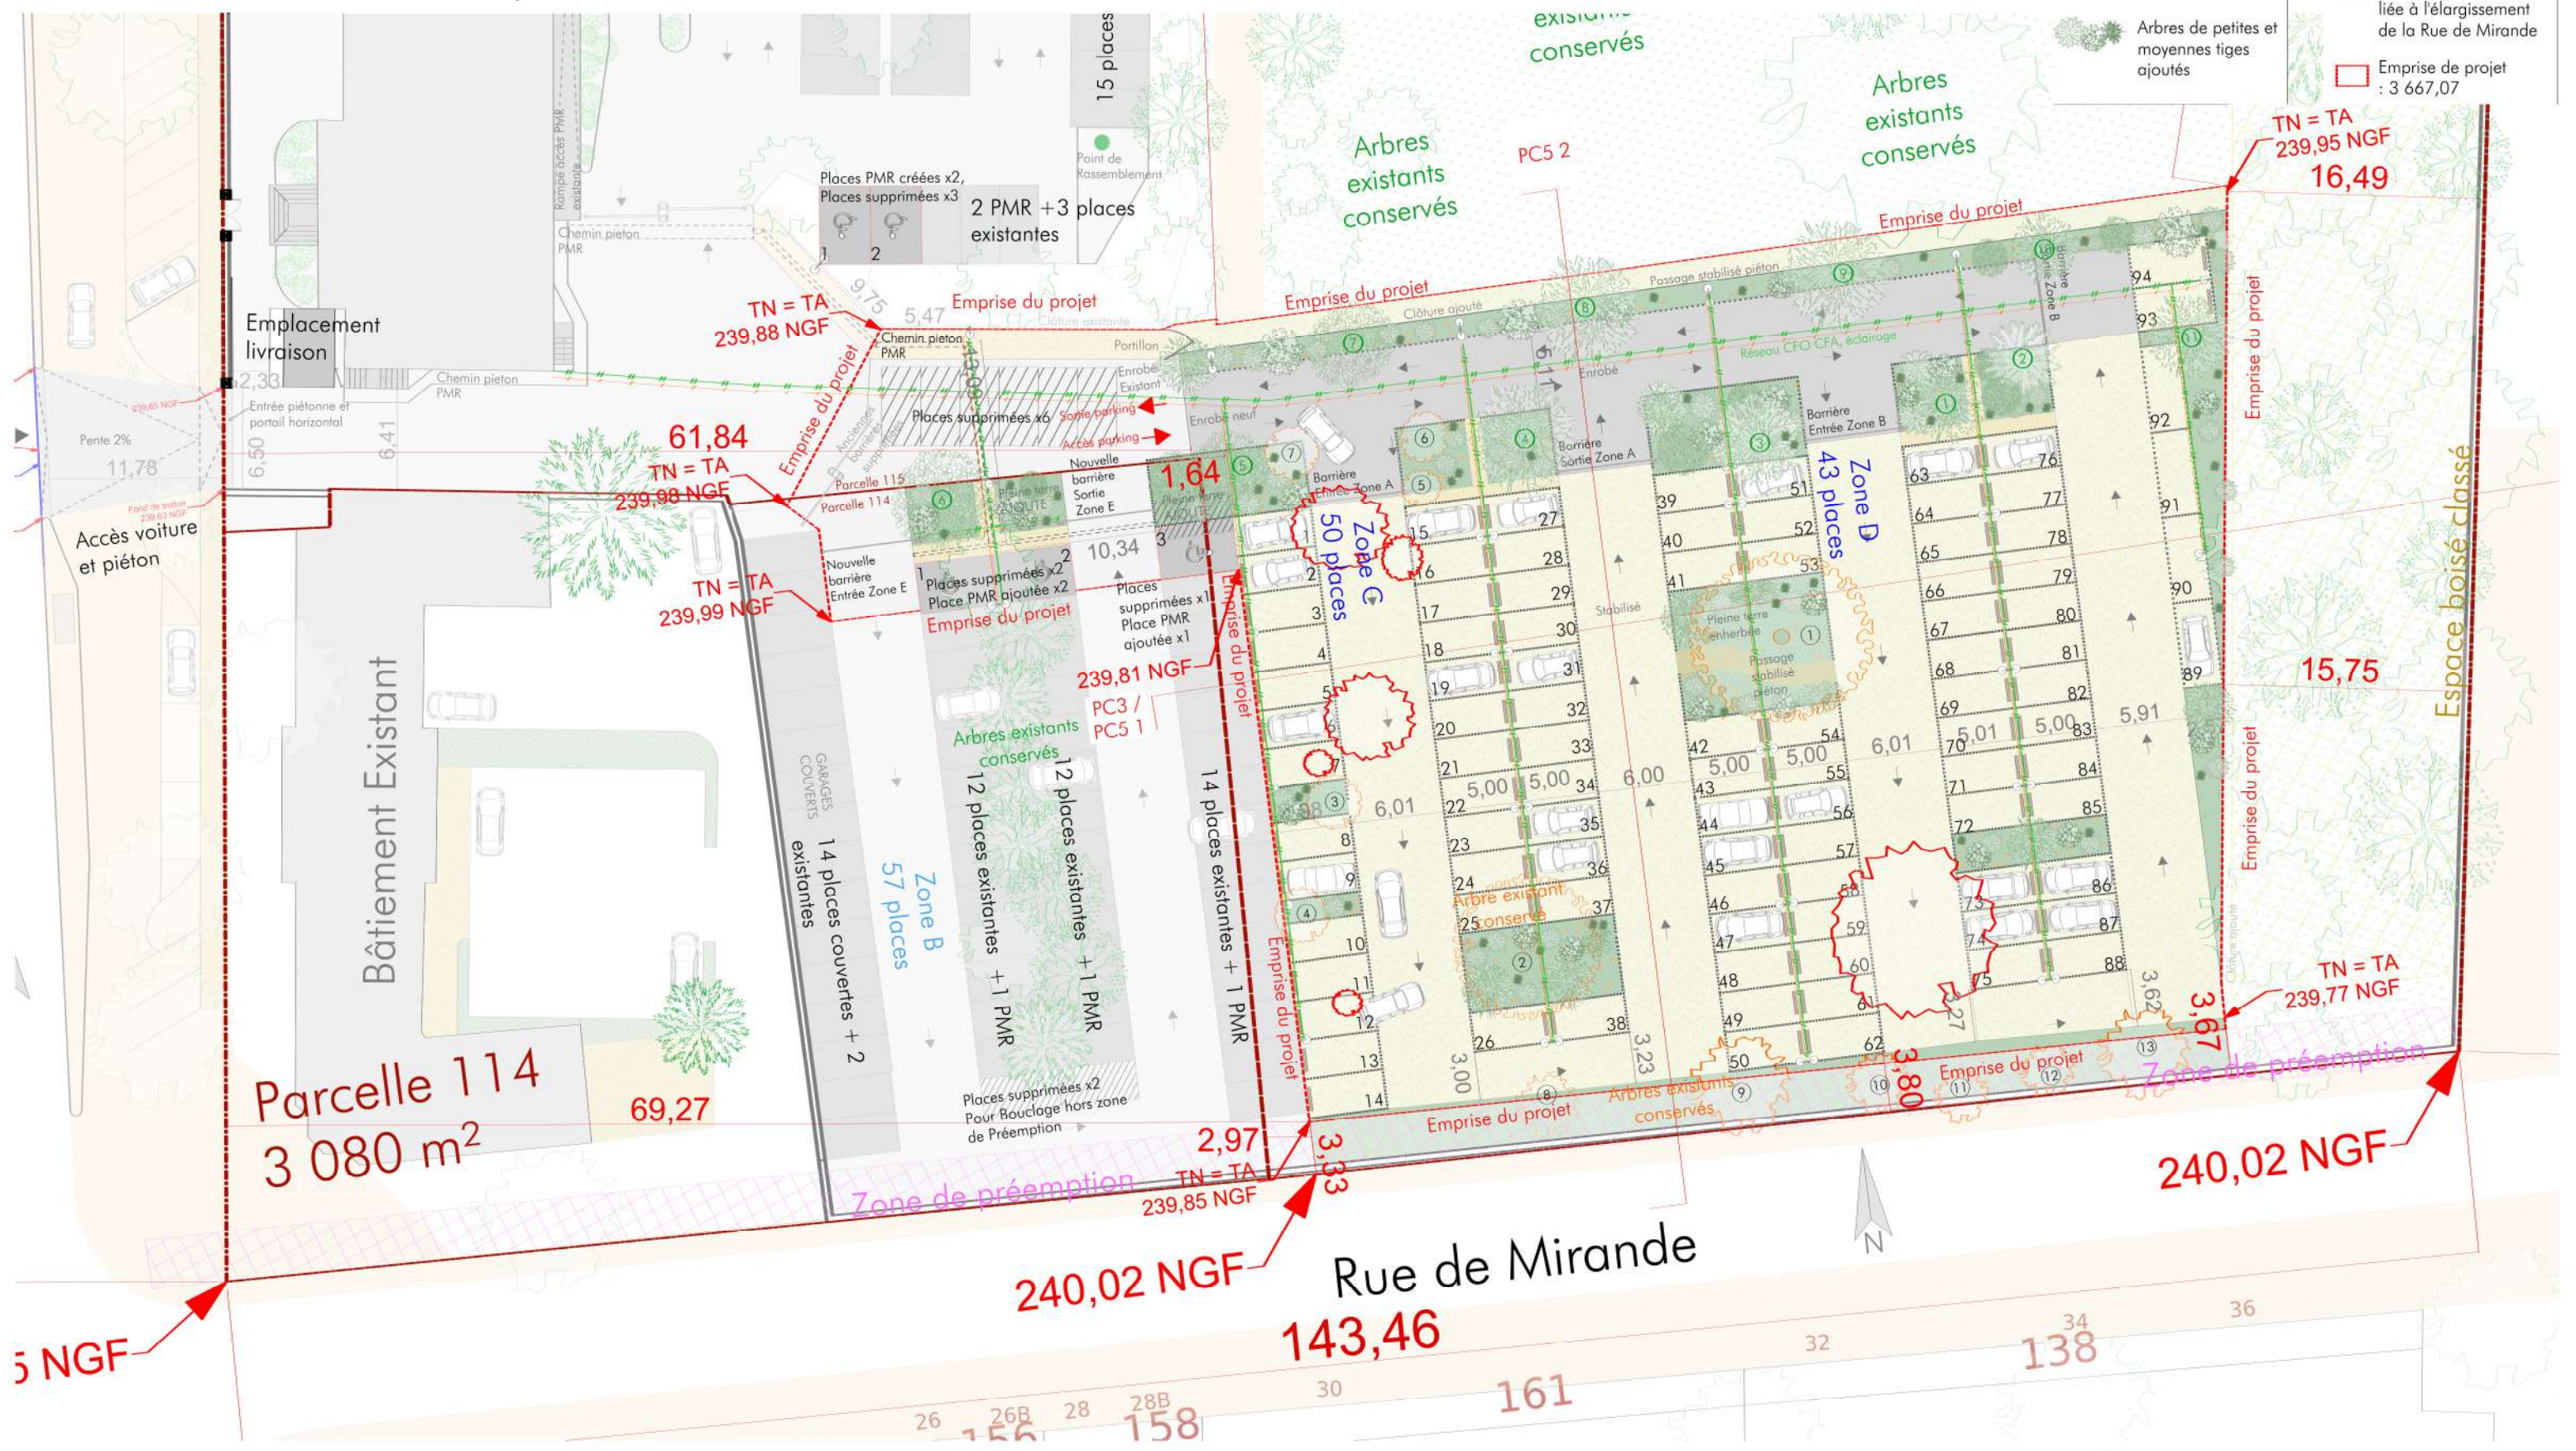

LEGENDE

- Arbres de hautes tiges supprimés
- Arbres de hautes tiges conservés
- Arbres de hautes tiges ajoutés
- Arbres de petites et moyennes tiges ajoutés
- Espace stabilisé : 5 684,98 m²
- Espace enrobé ajouté : 401,28 m²
- Espace enherbé
- Espace boisé classé selon PLUIHD
- Espace boisé classé selon AVAP
- Zone de préemption liée à l'élargissement de la Rue de Mirande
- Emprise de projet : 3 667,07