

DÉPARTEMENT

du Doubs

COMMUNE

de Sombacour

DIRECTION GÉNÉRALE DES IMPÔTS

SERVICE DES AFFAIRES FONCIÈRES ET DOMANIALES

CADASTRE

EXTRAIT DU PLAN CADASTRAL

6816.T

(Sept. 1970)

Section **ZN**

Feuille

Echelle : 1/2000

N° d'ordre du registre de constatation des droits: **2117**

Couleur du présent extrait: **9 F 00**

Couleur du Service d'origine:

DIRECTION DES SERVICES FISCAUX

DU DOUBS

CENTRE DES IMPÔTS FONCIERS

(C. Cadastre - Domaines)

11 11 bis, rue Nicolas Bruand

25 25042 BESANCON CEDEX

Téléphone: 81.88.45.11

(Payer la mention inutile.)

Extrait certifié conforme au plan cadastral

à la date ci-dessous (1).


à la date du 1^{er} janvier 19

A **Besançon**

L **12 NOV 1989**

P **Le Gestionnaire**

AK

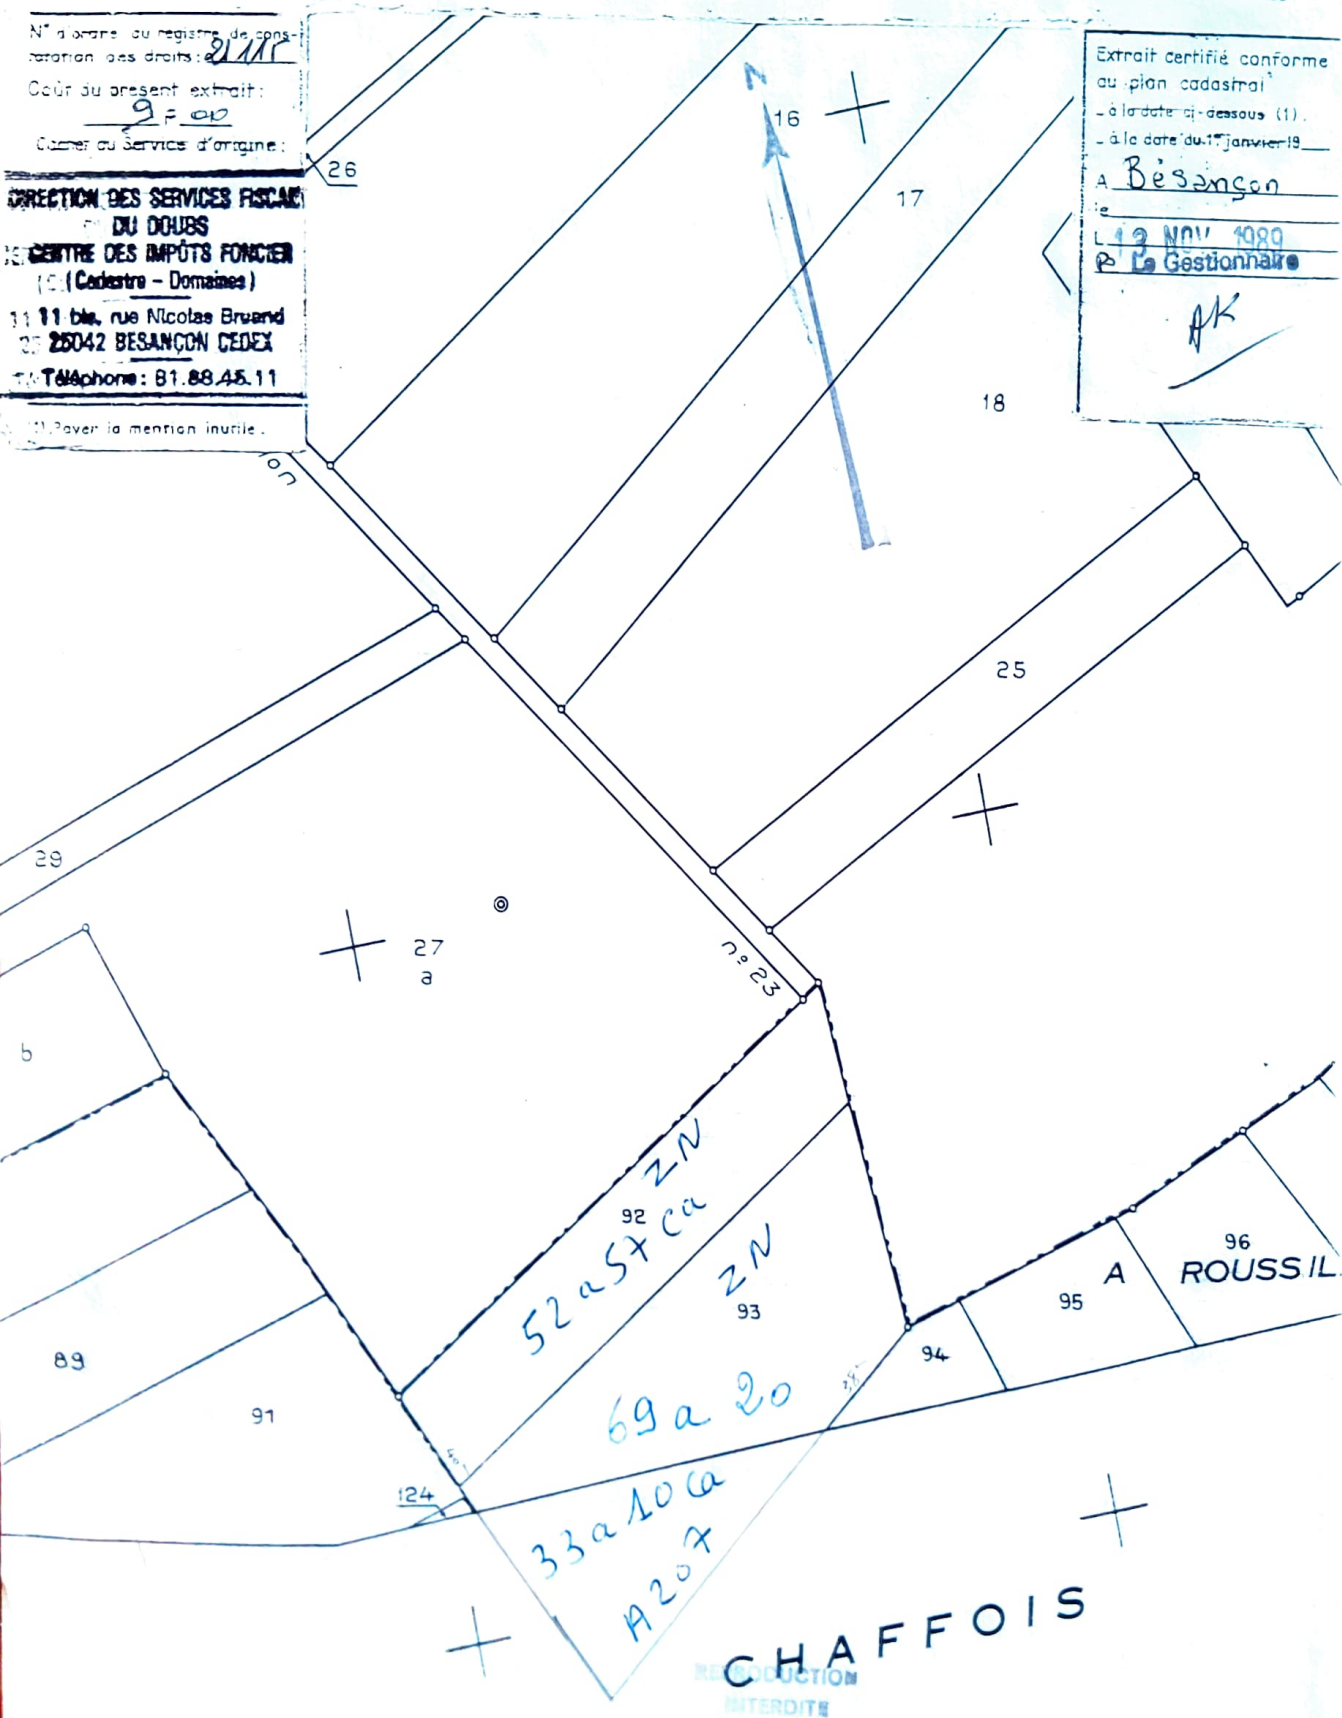

DE