


Projet photovoltaïque de Sampans
Demande d'examen au cas par cas
Plan de masse

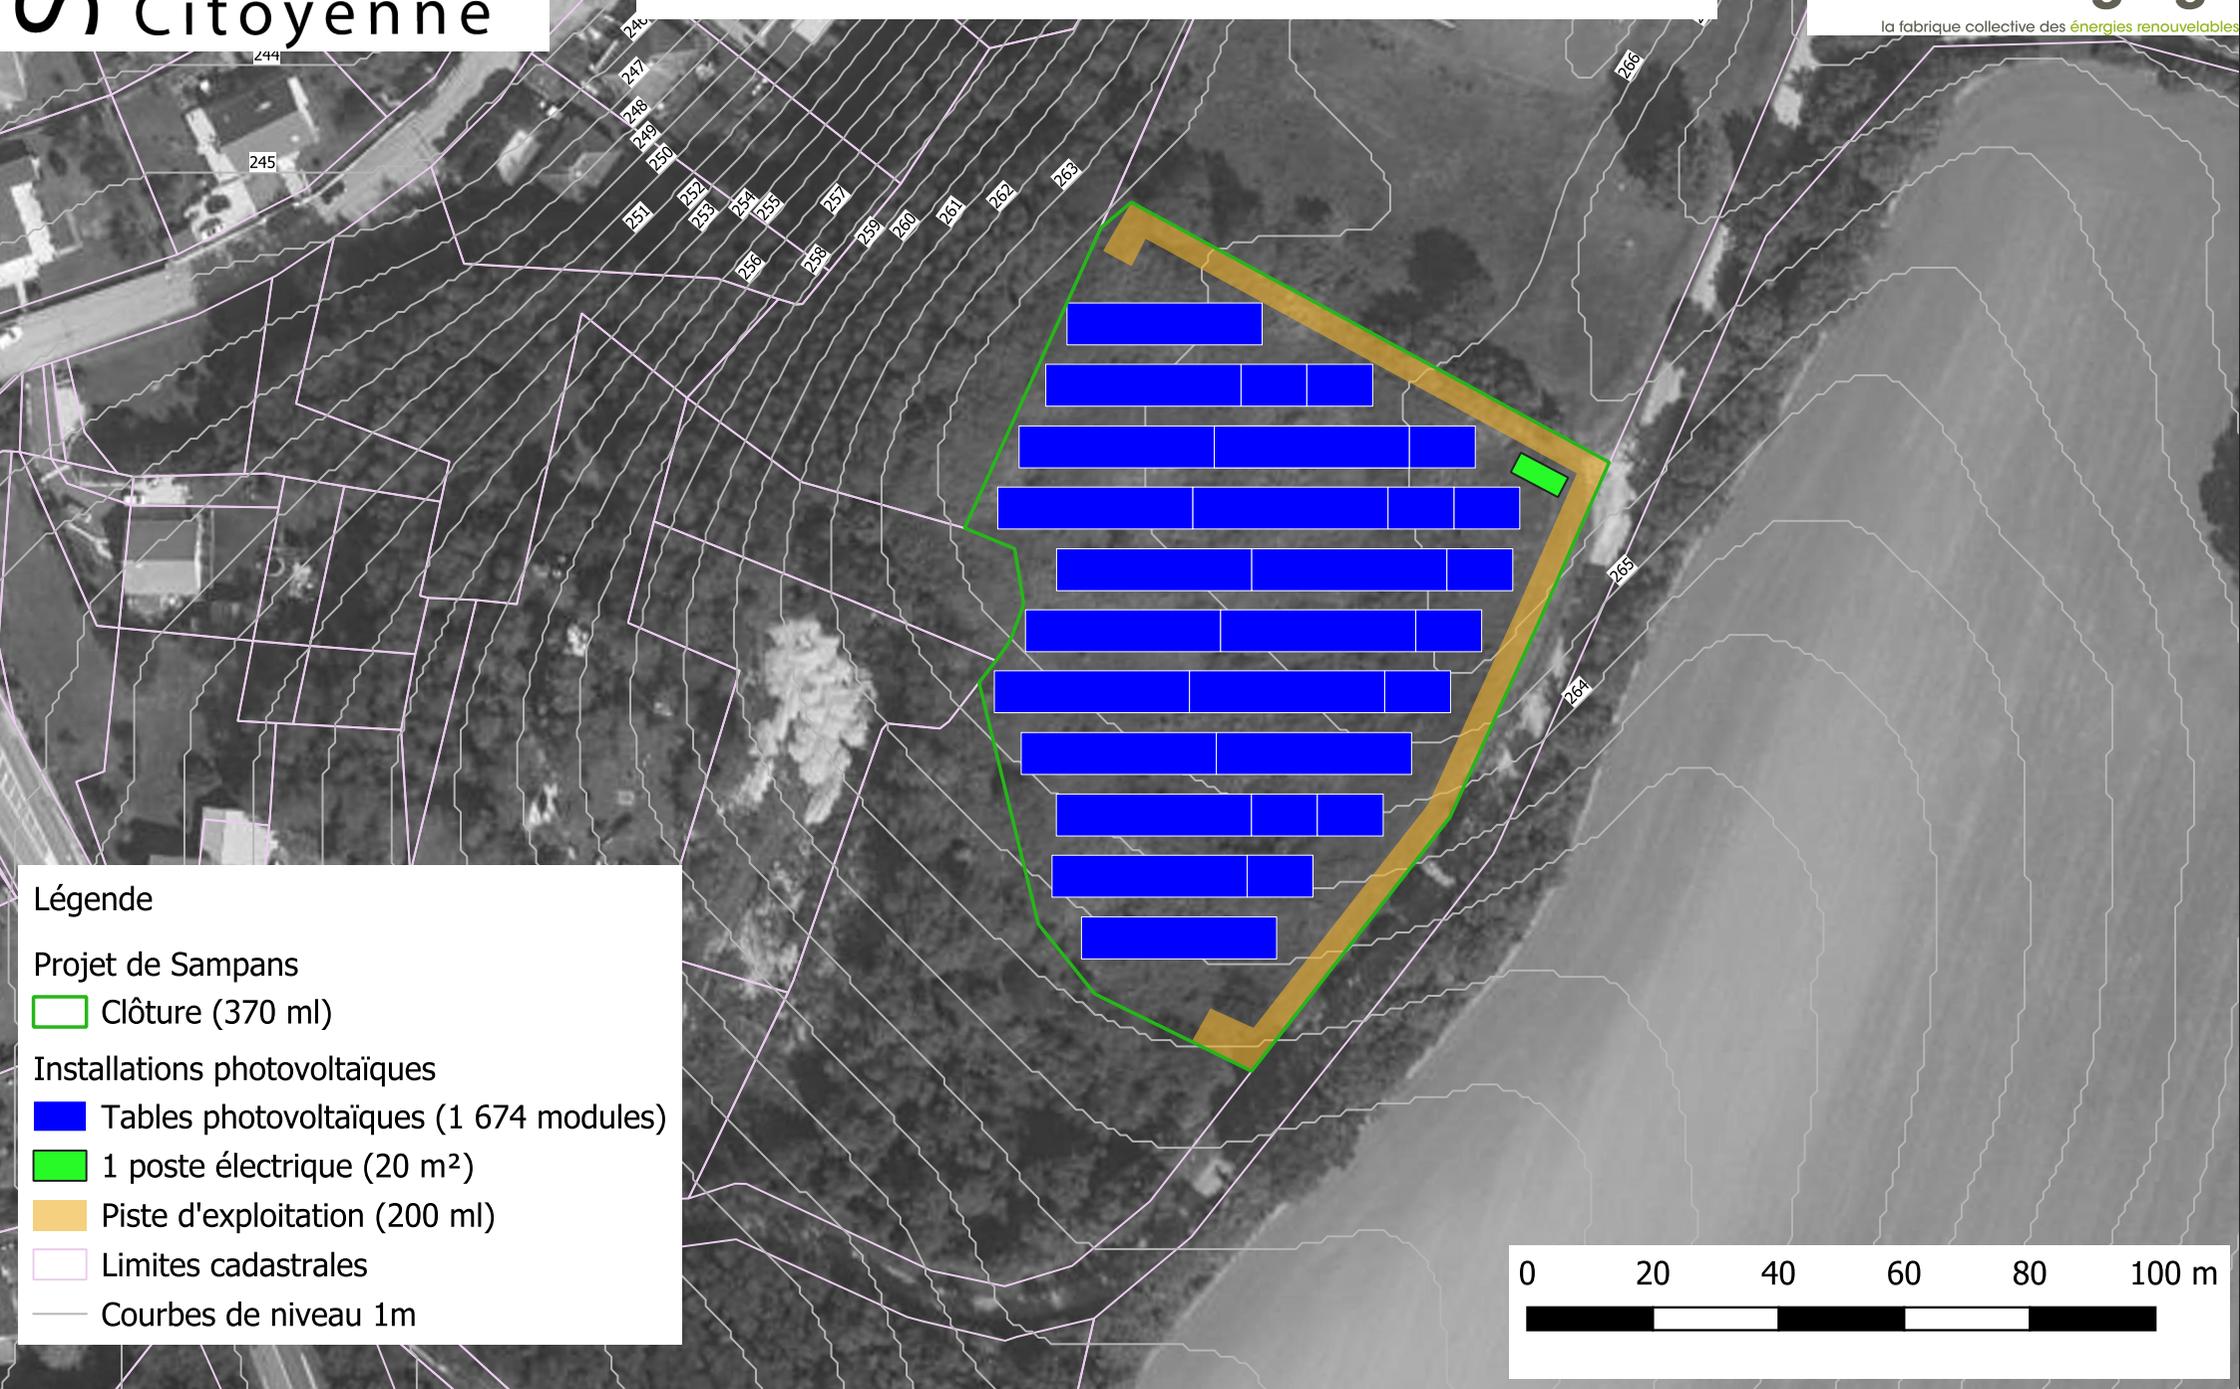

Légende

Projet de Sampans

 Clôture (370 ml)

Installations photovoltaïques

 Tables photovoltaïques (1 674 modules)

 1 poste électrique (20 m²)

 Piste d'exploitation (200 ml)

 Limites cadastrales

 Courbes de niveau 1m

