


Projet photovoltaïque de Lavans-lès-Saint-Claude

Demande d'examen au cas par cas

Plan de masse

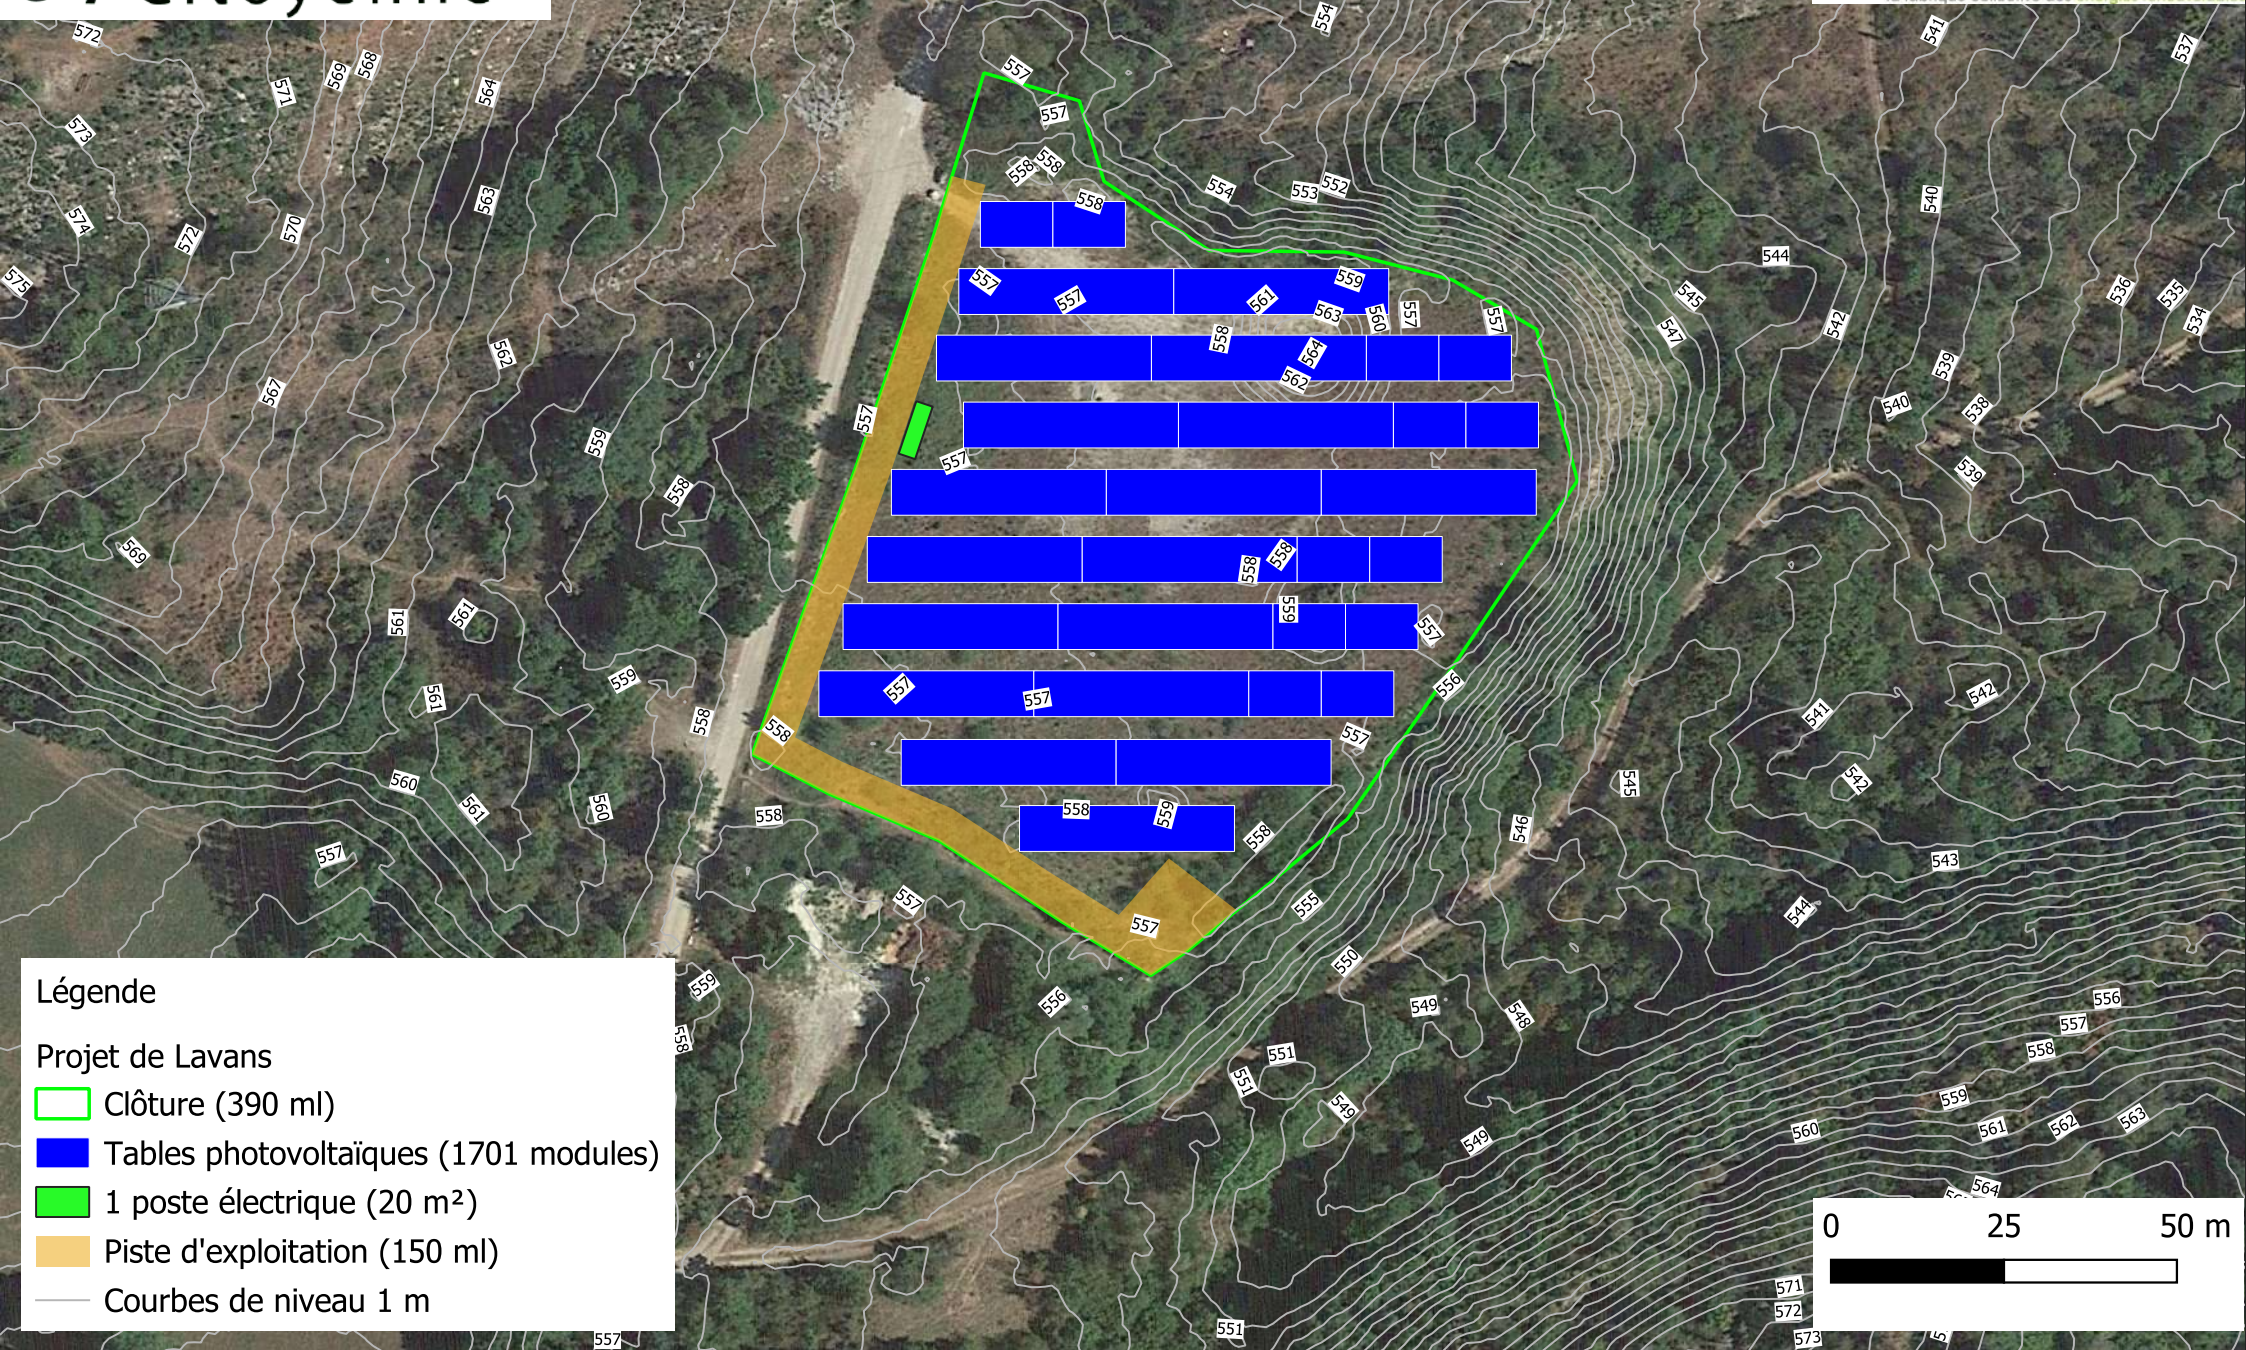

Légende

Projet de Lavans

-  Clôture (390 ml)
-  Tables photovoltaïques (1701 modules)
-  1 poste électrique (20 m²)
-  Piste d'exploitation (150 ml)
-  Courbes de niveau 1 m

0 25 50 m

