EAUX SOUILLEES

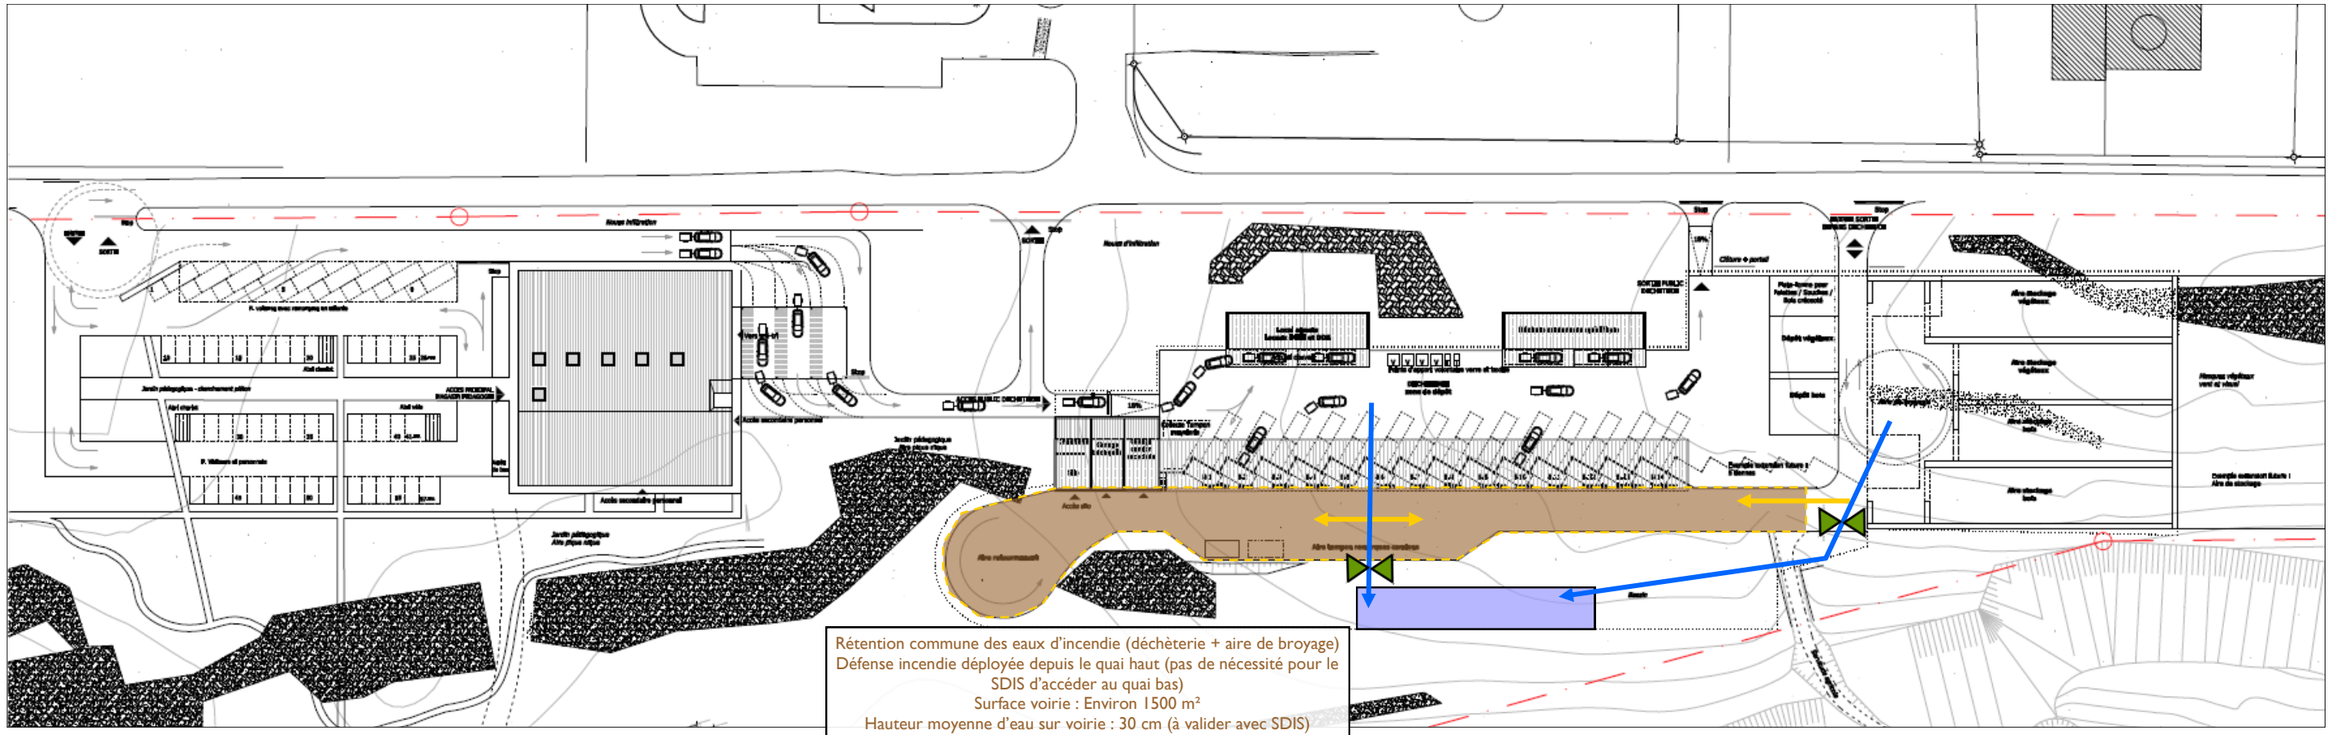

Rétention commune des eaux d'incendie (déchèterie + aire de broyage)
Défense incendie déployée depuis le quai haut (pas de nécessité pour le SDIS d'accéder au quai bas)
Surface voirie : Environ 1500 m²
Hauteur moyenne d'eau sur voirie : 30 cm (à valider avec SDIS)
Volume retenu : 450 m3 (444 m3 nécessaire)

LEGENDE :

- Cheminement EP conditions normales
- Cheminement EP en cas de sinistre
- Obturateurs
- Bassin d'infiltration des eaux pluviales

PREVAL HD
Projet de pôle de réemploi
Le Bélieu (25)

Dossier	R22-0045
Titre	Plan de localisation projeté pour la rétention des eaux souillées issues d'un incendie
Échelle d'édition	1/1000
Date	28/09/2022
Source	Plan masse APS (Studiolada)

SEMACO ENVIRONNEMENT