


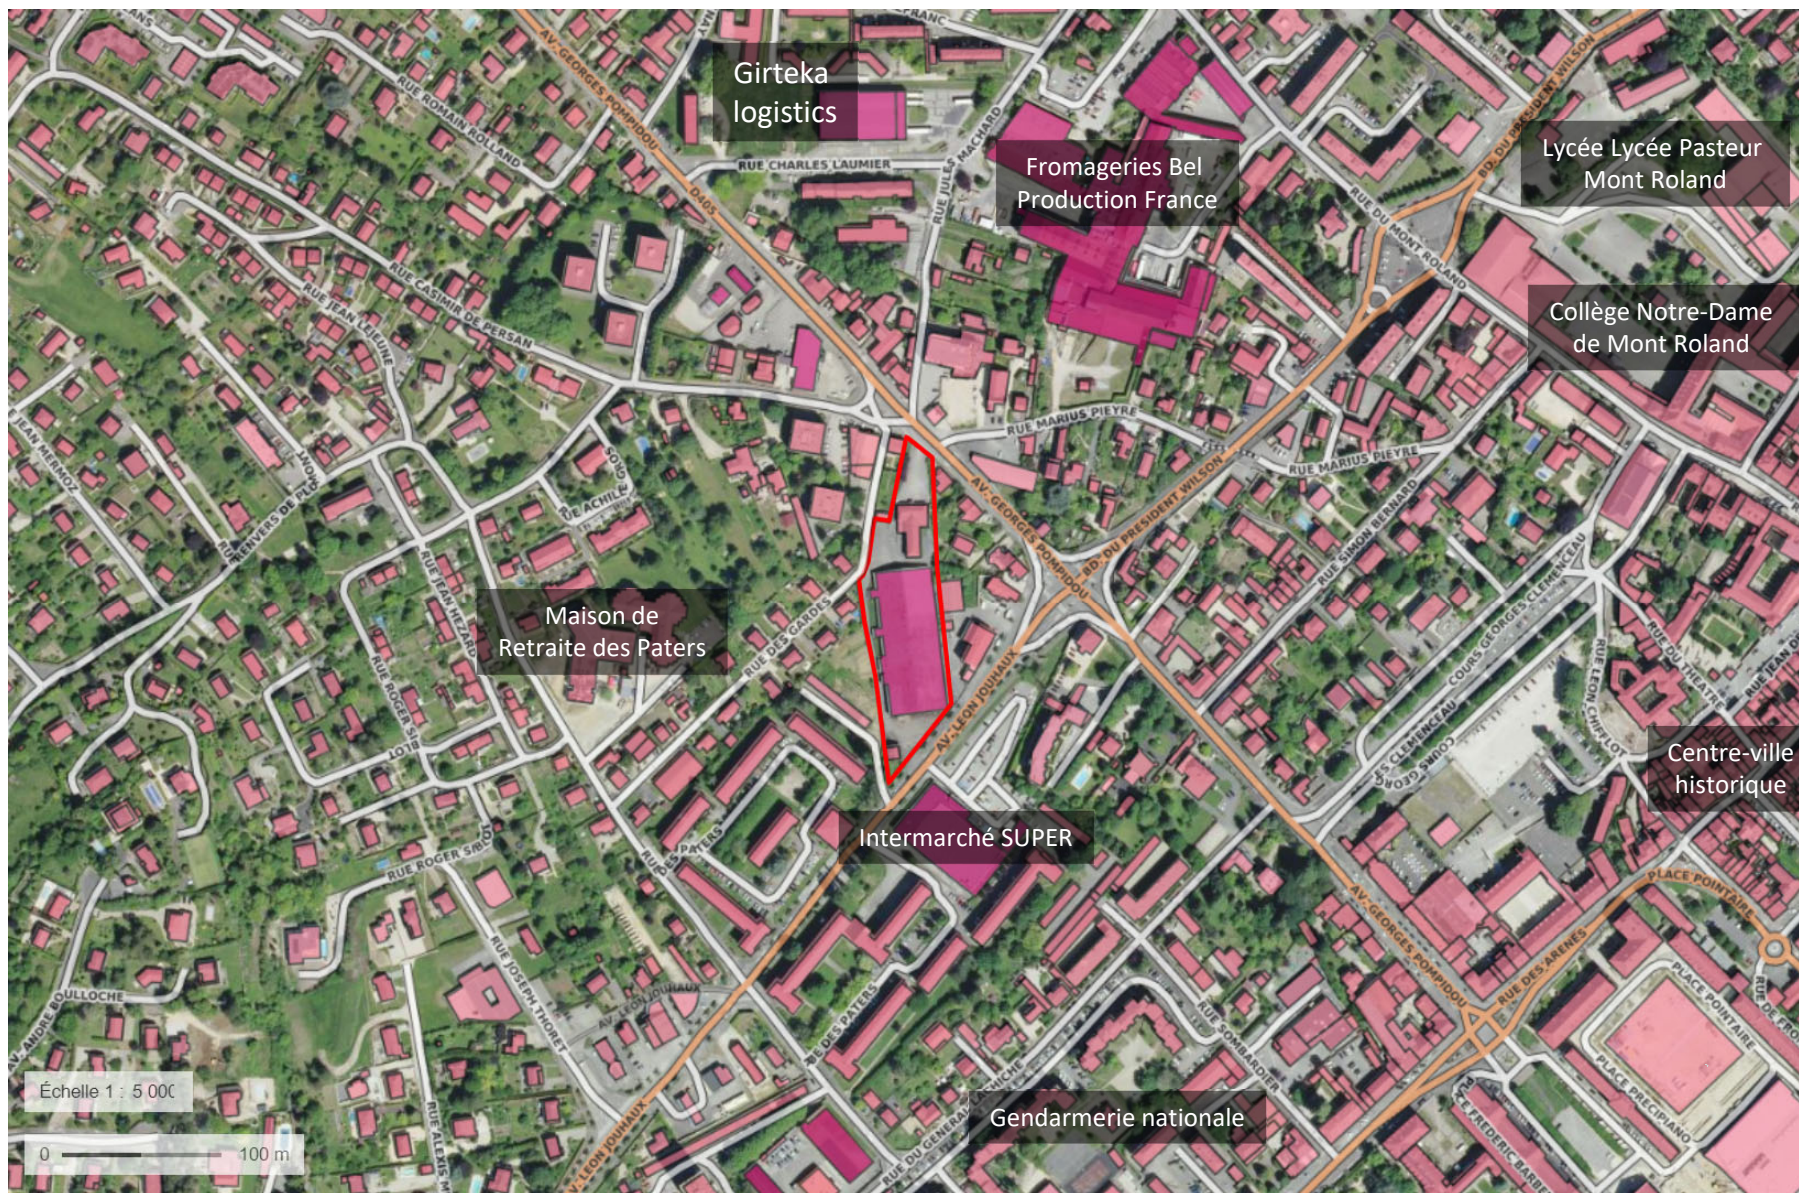

Légende :

Contour du site

Vue aérienne:
07/05/2020

 Services administratifs	 Réservoir d'eau
 Lieu de culte	 Barrage, dalle de protection, écluse ou pont
 Pratique sportive	 Cimetière
 Bâtiment à caractère industriel, commercial ou agricole	 Construction remarquable
 Autre bâtiment	

Client NEXITY FONCIER CONSEIL	Echelle 1/5 000	N° de figure 1
Titre de l'étude - Localisation Examen cas par cas – Av. Avenue Léon Jouhaux à DOLE (39)	Format A4	Date 12/09/2022
Objet Plan des abords du projet	Auteur J.Lapuyade	N° de projet 1620491
Source Géoportail	Accord J.Estival	

