RESEAU PUBLIC DE TRANSPORT

DEPARTEMENT DU DOUBS (25)

COMMUNES D'ETUPES - EXINCOURT - TAILLECOURT - AUDINCOURT - SELONCOURT

Liaison souterraine à 63 000 volts (Technique 90 000 volts) entre les postes d'ETUPES et de SELONCOURT

Plan de situation

Echelle : 1 / 25000

Date	Indice	Observations / Modifications	Mise à jour réalisée par		
			Entreprise	Dessinateur	Vérificateur
06/06/2018	A	Création du plan modèle	SPIE Thépault	A. DI CINO	J. CAMERA
13/08/2018	A1	Mise à jour du tracé suite visite ONF du 09/08/18	SPIE Thépault	J. CAMERA	J. CAMERA
05/09/2018	A2	Mise à jour du tracé suite réunion RTE du 28/08/18	SPIE Thépault	J. CAMERA	J. CAMERA
04/10/2018	A3	Maj tracé liaison souterraine suite visite terrain	SPIE Thépault	A.DI-CINO	J. CAMERA
23/10/2018	A4	Maj tracé ETUPES-EXINCOURT-TAILLECOURT	SPIE Thépault	J. CAMERA	J. CAMERA
19/11/2018	A5	Maj suite position liaison souterraine projetée	SPIE Thépault	A.DI-CINO	J. CAMERA
11/12/2018	A6	Maj suite remarque client du 07.12.2018	SPIE Thépault	A.DI-CINO	J. CAMERA
05/02/2019	A7	Maj suite détection VEOLIA + modif tracé château d'eau	SPIE Thépault	A.DI-CINO	J. CAMERA

Légende :

- Liaison souterraine projetée
- Ligne aérienne tronçon à déposer
- Limite de commune

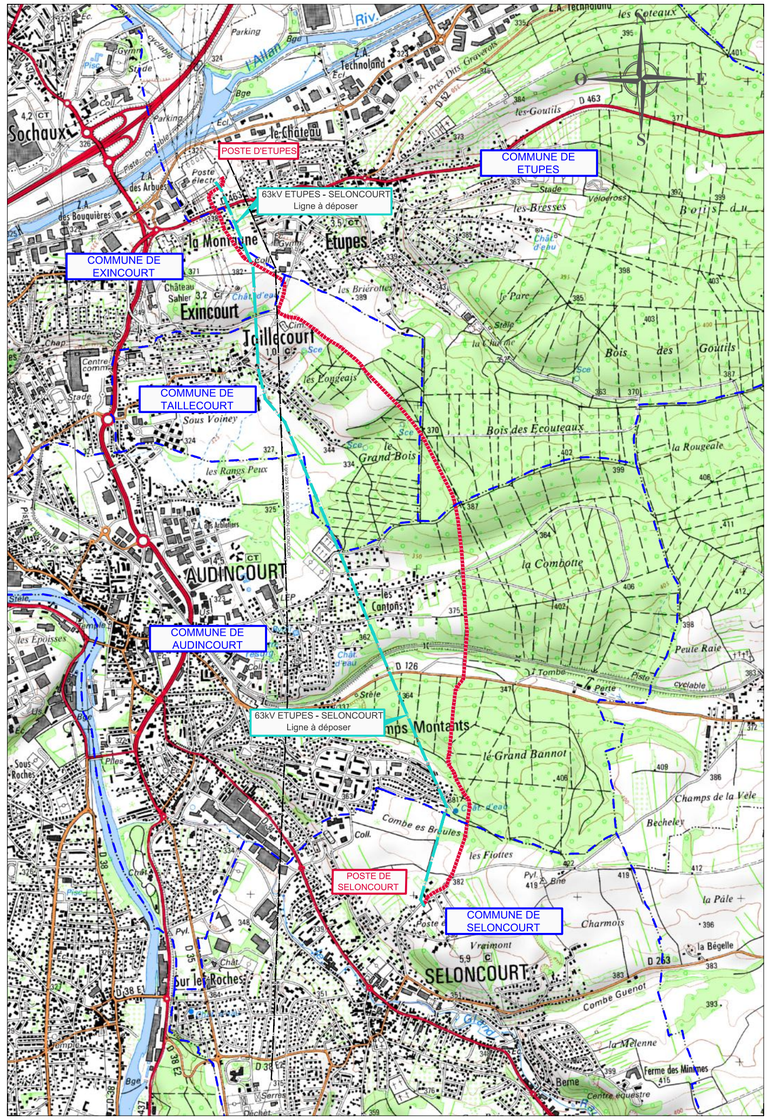

Centre de Développement et Ingénierie Nancy
GMR ALSACE
12 Avenue de Hollande
68110 ILLZACH
Tel. : 03 89 63 63 01 - Fax : 03 89 63 63 06

GIE AVENIR ETUDES

SPIE Thépault
1, rue de la Grange aux Bois CS 55828 - 57078 METZ Cedex 3
e-mail : be@sag-thepault.fr
Tél : 03 87 38 41 40 - Fax : 03 87 38 41 47

Plan n° : E-EL-ETUPEL31SELON-LS25-ETUPES-SELONCOURT-A7	Indice : A7	Date : 05/02/2019

Nom du Fichier : E-EL-ETUPEL31SELON-LS25-ETUPES-SELONCOURT-A7.DWG

Planimétrie rattachée au système de coordonnées RGF 93 Projection LAMBERT 93