

CONCEPTION-REALISATION

D'UNE SECONDE HELISTATION

CHU DIJON BOURGOGNE

DIRECTION CONSEIL ET
GESTION DES RESSOURCES

Direction des Services Techniques
5 Bd Jeanne d'Arc BP 77908
21079 DIJON CEDEX
T. 03 80 29 35 80 Fax. 03 80 29 37 20

maîtrise d'ouvrage



Centre Hospitalier Universitaire
Dijon Bourgogne

mandataire

EIFFAGE CONSTRUCTION

BOURGOGNE FRANCHE COMTE - Région EST
4, rue Lavoisier - CS 80031
21604 Longvic cedex
T. 03 80 69 29 29
francois.pocheron@eiffage.com



EIFFAGE
CONSTRUCTION

architecte

B+B ARCHITECTES

15, rue Jacques Hillairet, 75012 Paris
T. 01 43 41 82 25
agence@bbarchitectes.com



B.B Architectes
GUY BEZ ERIC BOURG

bureau d'études structure

3iA

2 allée Alfred Nobel - 21000 DIJON
T. 03 80 27 13 11
thomas.vuillemot@3ia.fr



Ingénieurs
Associés
Ingénierie du Bâtiment

bureau d'études hélistation

PELAGOS Aviation SAS

17, rue des Roitelets - 33970 LEGE CAP FERRET
T. 06 12 53 08 74
pierre.casau@club-internet.fr



PELAGOS
Associés


PC

phase

HOPITAL FRANÇOIS MITTERRAND - HALL A
(BOCAGE CENTRAL) - CHU DIJON BOURGOGNE
CONCEPTION-REALISATION D'UNE SECONDE
HELISTATION EN TERRASSE

PLAN DE SITUATION

EMETTEUR	B+B ARCHITECTES	DATE	NOVEMBRE 2021
ECHELLE		FORMAT	
DESSIN N°	PC 1		

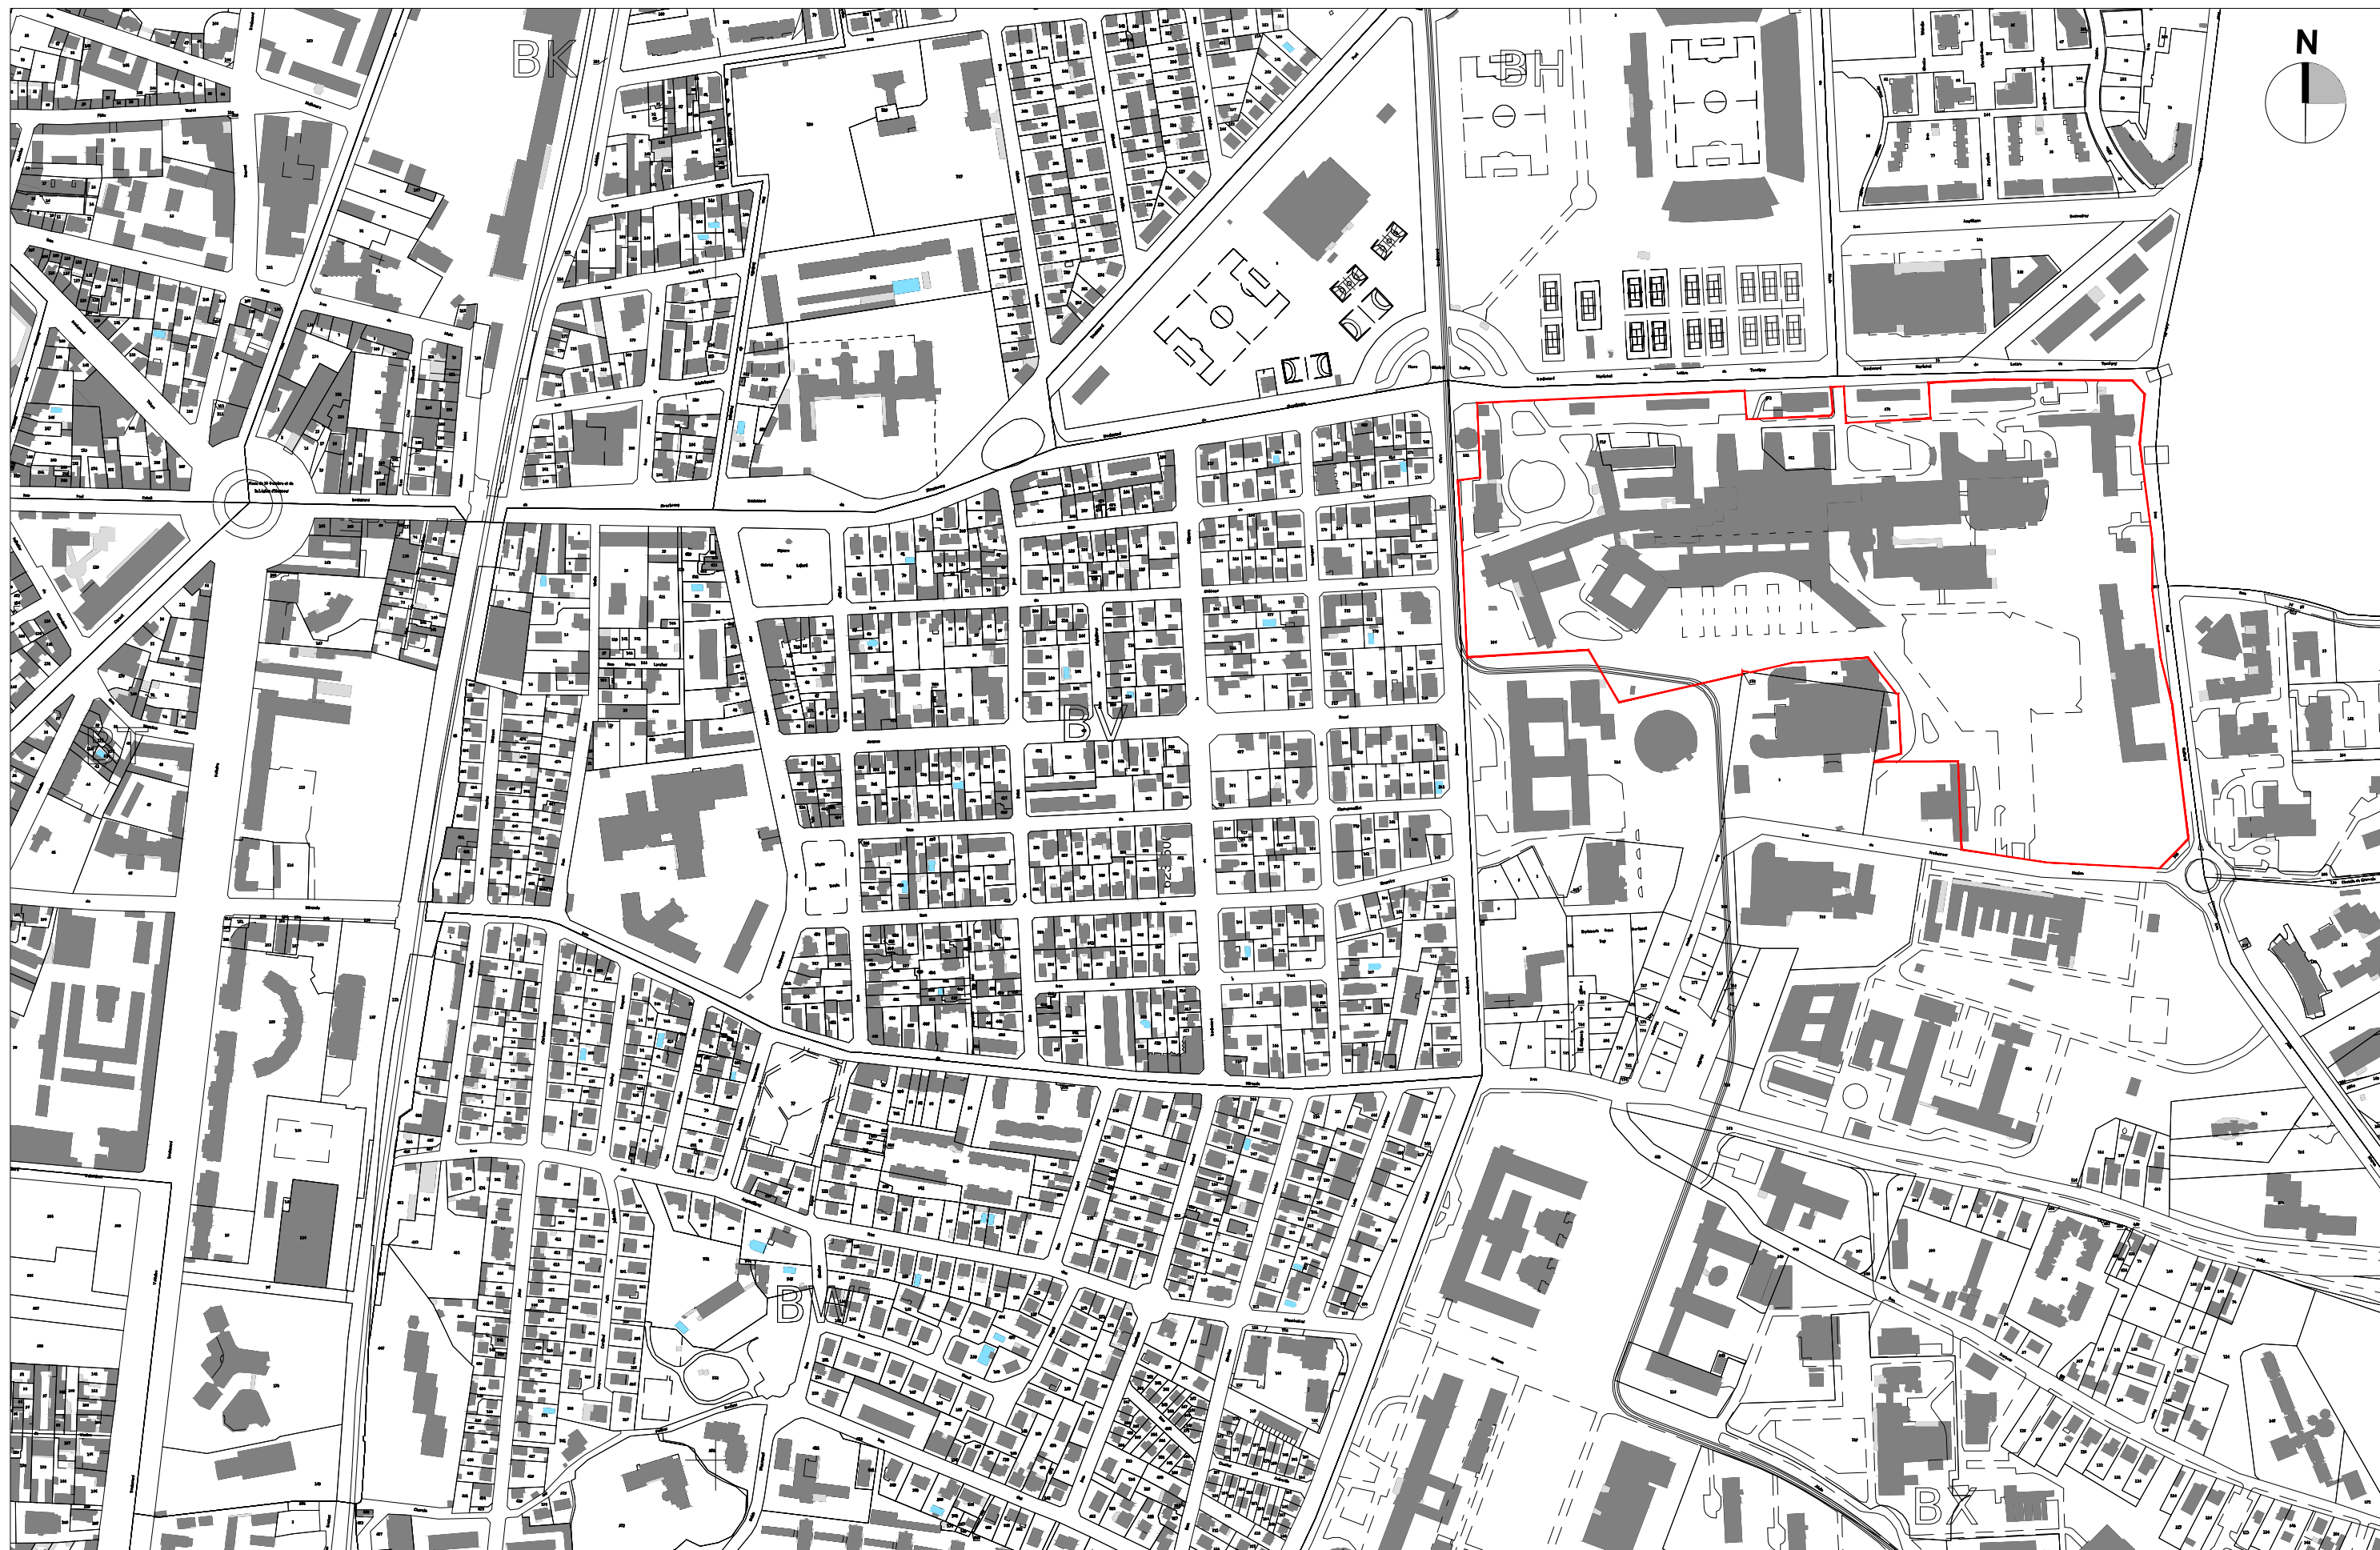

CONCEPTION-REALISATION D'UNE SECONDE HELISTATION
HOPITAL FRANÇOIS MITTERRAND - HALL A (BOCAGE CENTRAL) - CHU DIJON BOURGOGNE

EMETTEUR	PHASE	ECHELLE	DATE		N°
B+B ARCHITECTES	PC	1/5000°	Nov 2021	PLAN DE SITUATION	PC 1