


PLAN DES ABORDS DU PROJET

RAPPEL : PLAN GENERAL DE LA LOCALISATION DES ZONES D'IMPLANTATION*

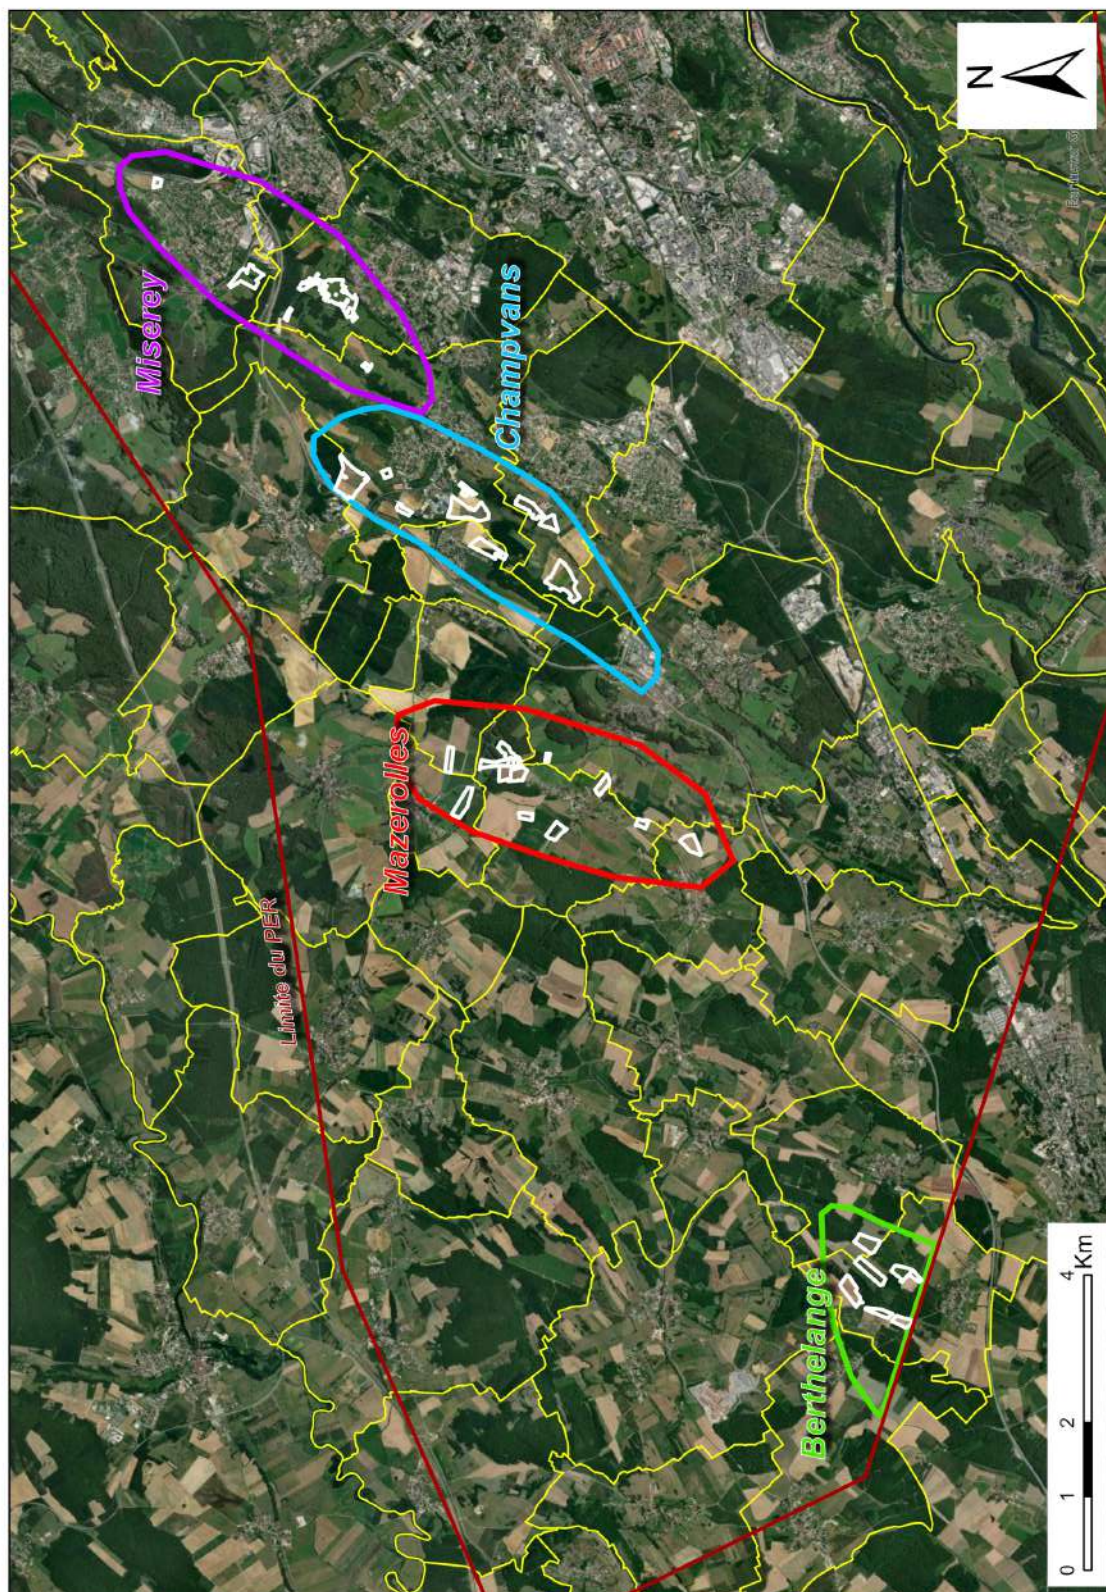

* Note : les parcelles concernées sont identifiées en blanc, par zones et structures


RAPPEL : RESUME DES PARCELLES ENVISAGEES POUR LES FORAGES

Structure	Zone	Parcelles cadastrales			Commune
		Feuille	Section	N°	
N°1 – MAZEROLLES	NORD	1	000 ZA	51	Champagney
		1	000 ZC	36	Audeux
		1	000 ZC	77	Mazerolles-le-Salin
		1	000 ZC	79	
		1	000 ZC	96	
		1	000 ZC	98	
		1	000 ZC	105	
	CENTRALE	1	593 ZA	34	Chemaudin et Vaux
		1	000 ZB	39	Mazerolles-le-Salin
		1	000 ZC	01	
		1	000 ZD	86	
		1	000 ZC	151	
	SUD	1	000 ZA	302	Villers-Buzon
		1	000 ZD	117	Mazerolles-le-Salin
N°2 – MISEREY	NORD	1	000 ZC	20	Miserey-Salines
	CENTRALE	1	000 ZE	327	
	SUD A	2	000 B	19	Pirey
		2	000 B	118	
		2	000 B	119	
		3	000 A	364	
		3	000 A	612	
		3	000 A	751	
		3	000 A	770	
		3	000 A	795	
	SUD B	1	000 C	205	Pouilley-les-Vignes
N°3 - CHAMPVANS	NORD	1	000 B	1052	Pouilley-les-Vignes
		1	000 ZD	08	
		1	000 ZD	43	
	CENTRALE	1	000 ZC	26	
		1	000 ZC	82	Champvans-les-Moulins
		1	000 ZD	25	
		2	000 E	265	Pouilley-les-Vignes
		2	000 E	268	
	SUD	1	000 ZA	04	Serre-les-Sapins
		1	000 ZB	34	
		1	000 ZB	65	
N°4 - BERTHELANGE		1	000 ZA	10	Ferrières-les-Bois
		1	000 ZE	02	Berthelange
		1	000 ZE	30	
		1	000 ZE	37	
		1	000 ZH	66	
		1	000 ZH	69	
		1	000 ZL	48	

Extrait cadastral de la zone Nord de la Structure N°1- Mazerolles


Parcelles n°96, n°79, n°105, n°77 et n°98


Département : DOUBS Commune : MAZEROLLES LE SALIN	DIRECTION GÉNÉRALE DES FINANCES PUBLIQUES ----- EXTRAIT DU PLAN CADASTRAL -----	Le plan visualisé sur cet extrait est géré par le centre des impôts foncier suivant : POLE TOPOGRAPHIQUE CADASTRE BESANCON Réception mardi 9h30 à 12h sur RdV 25043 25043 BESANCON CEDEX tél. 03 81 47 24 00 -fax ptgc.doubs@dgifp.finances.gouv.fr
Section : ZC Feuille : 000 ZC 01 Échelle d'origine : 1/2000 Échelle d'édition : 1/4000 Date d'édition : 20/11/2023 (fuseau horaire de Paris) Coordonnées en projection : RGF93CC47 ©2022 Direction Générale des Finances Publiques		Cet extrait de plan vous est délivré par : cadastre.gouv.fr

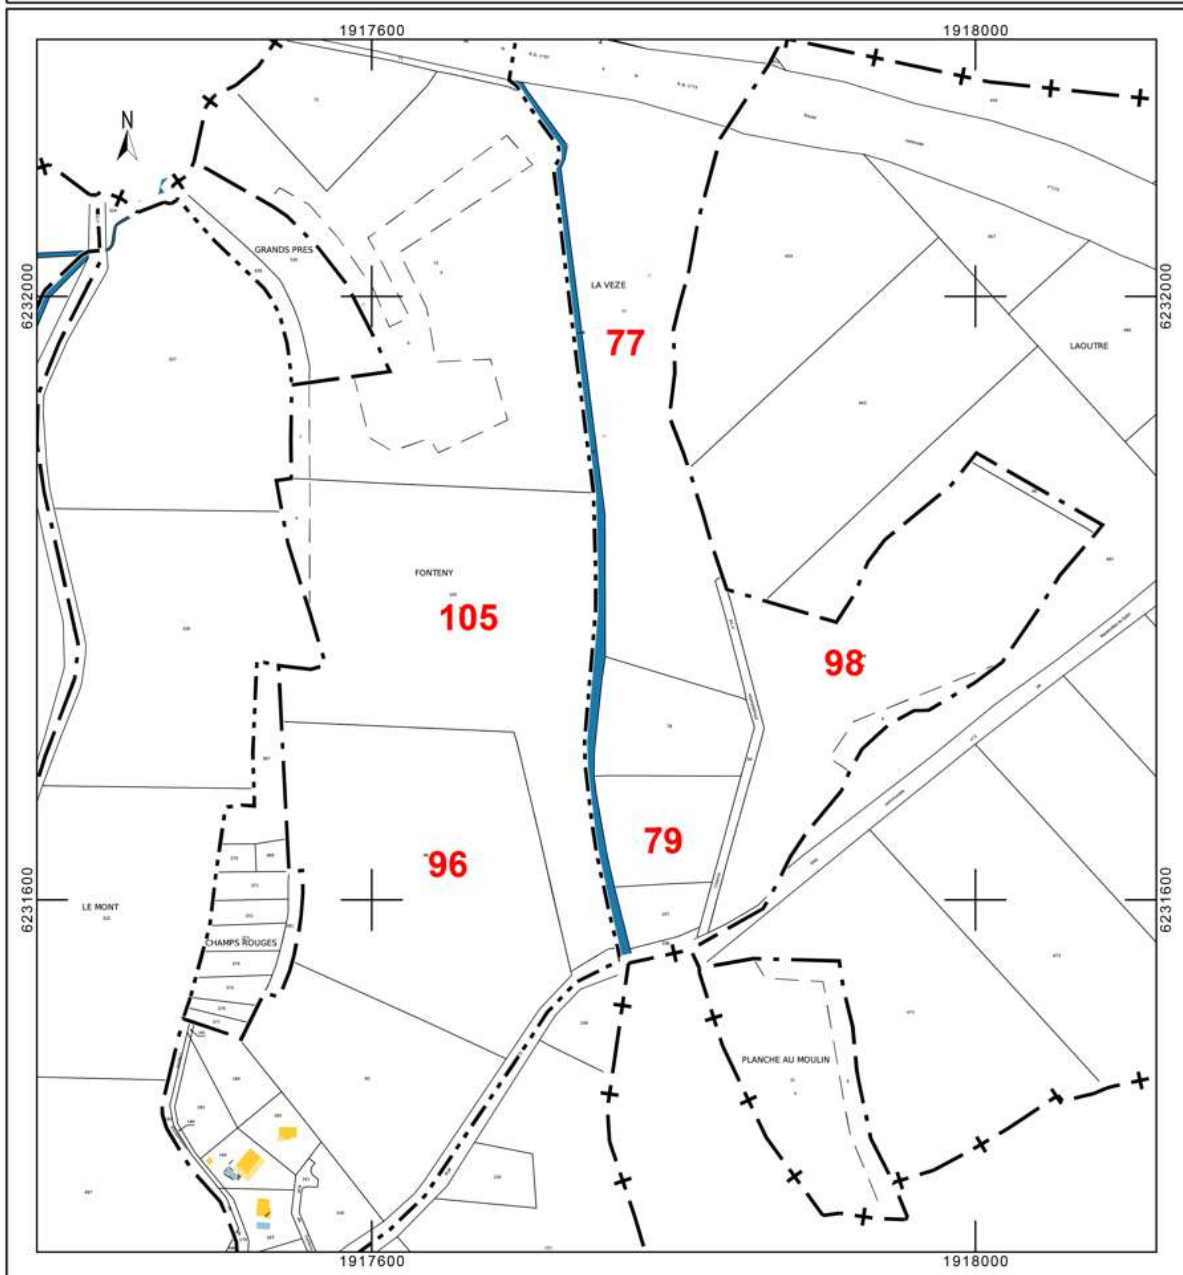

Extrait cadastral de la zone Nord de la Structure N°1- Mazerolles

Parcelles n°51

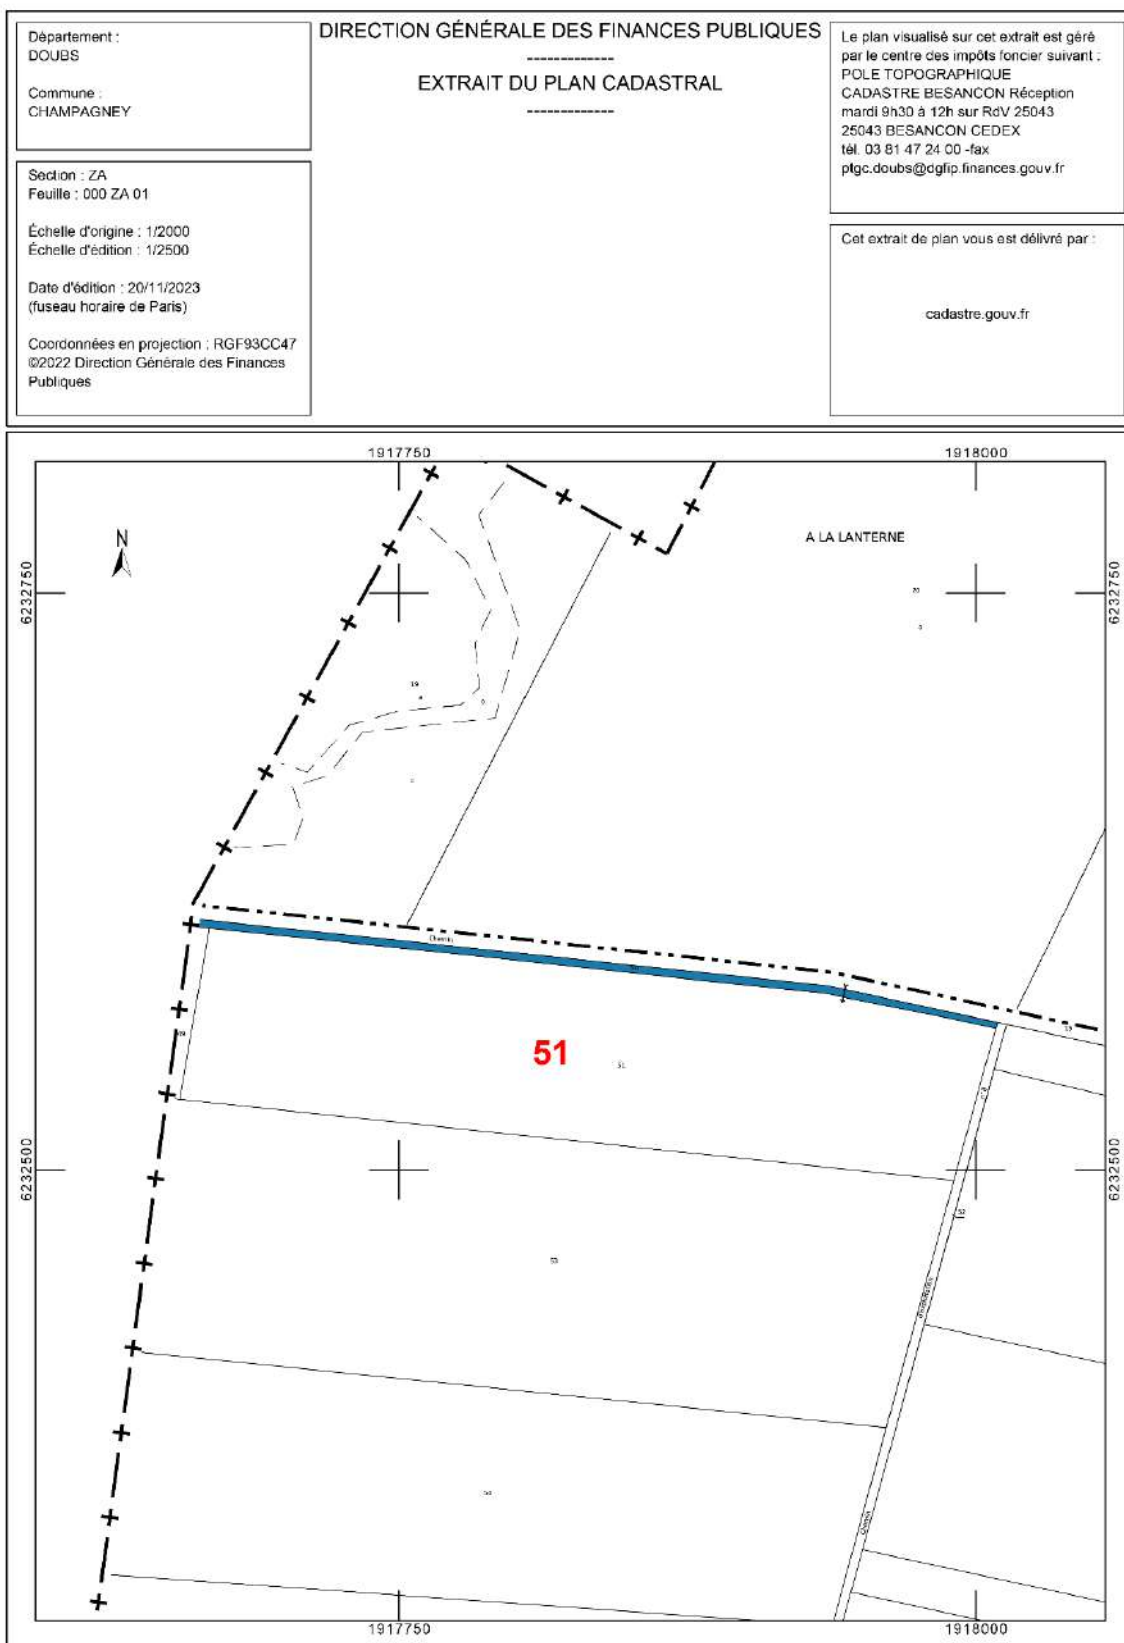


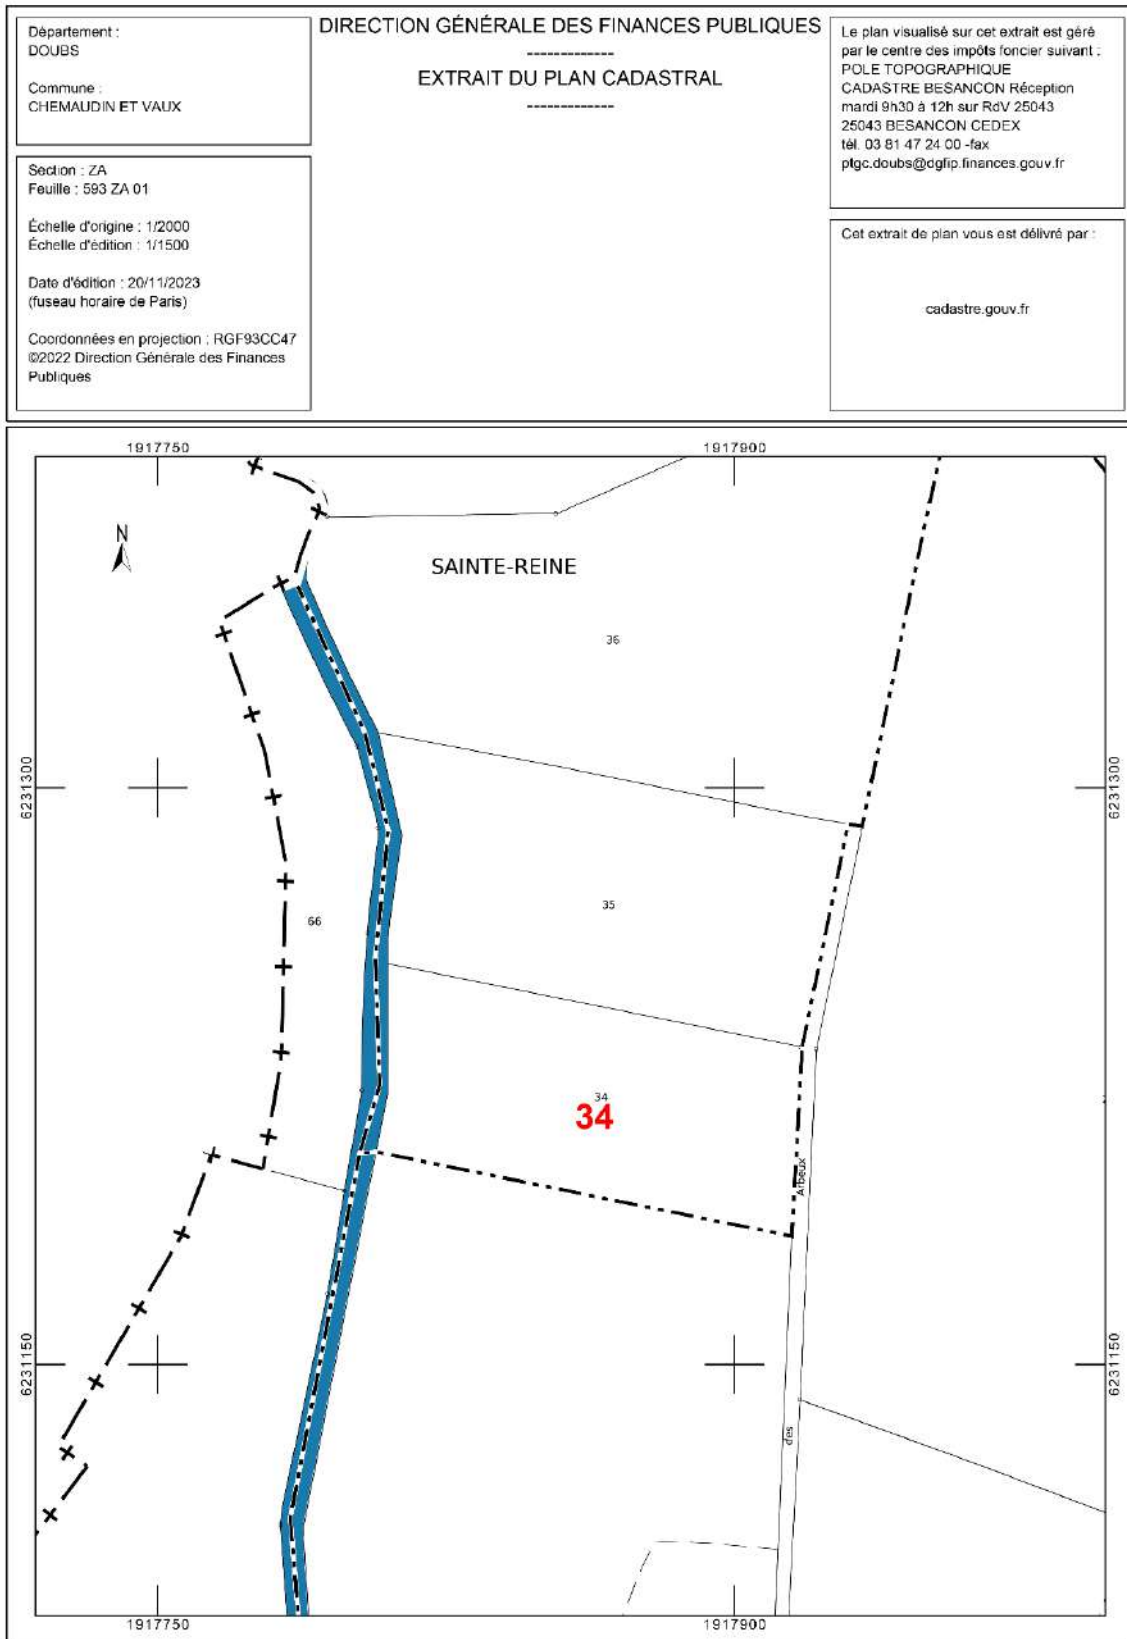


Extrait cadastral de la zone Centre de la Structure N°1- Mazerolles


Parcelle n°39.


Département : DOUBS Commune : MAZEROLLES LE SALIN	DIRECTION GÉNÉRALE DES FINANCES PUBLIQUES ----- EXTRAIT DU PLAN CADASTRAL -----	Le plan visualisé sur cet extrait est géré par le centre des impôts foncier suivant : POLE TOPOGRAPHIQUE CADASTRE BESANCON Réception mardi 9h30 à 12h sur RdV 25043 25043 BESANCON CEDEX tél. 03 81 47 24 00 -fax ptgc.doubs@dgfiip.finances.gouv.fr
Section : ZB Feuille : 000 ZB 01 Échelle d'origine : 1/2000 Échelle d'édition : 1/1000 Date d'édition : 20/11/2023 (fuseau horaire de Paris) Coordonnées en projection : RGF93CC47 ©2022 Direction Générale des Finances Publiques	Cet extrait de plan vous est délivré par : cadastre.gouv.fr	

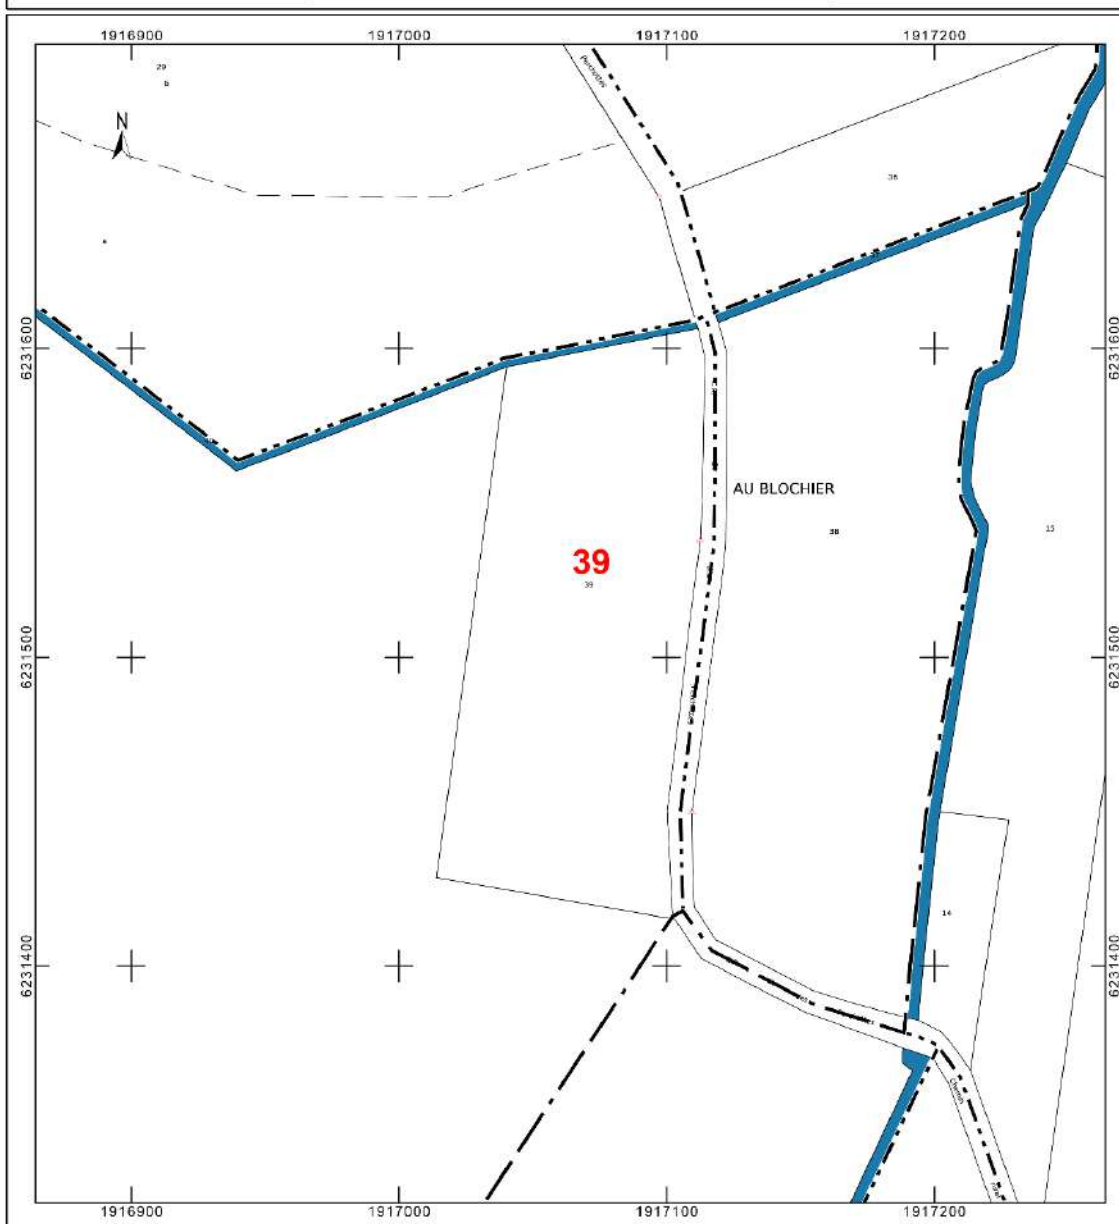

Département : DOUBS Commune : MAZEROLLES LE SALIN	DIRECTION GÉNÉRALE DES FINANCES PUBLIQUES ----- EXTRAIT DU PLAN CADASTRAL -----	Le plan visualisé sur cet extrait est géré par le centre des impôts foncier suivant : POLE TOPOGRAPHIQUE CADASTRE BESANCON Réception mardi 9h30 à 12h sur RdV 25043 25043 BESANCON CEDEX tél. 03 81 47 24 00 -fax plgc.doubs@cgifp.finances.gouv.fr
Section : ZC Feuille : 000 ZC 01 Échelle d'origine : 1/2000 Échelle d'édition : 1/2000 Date d'édition : 20/11/2023 (fuseau horaire de Paris) Coordonnées en projection : RGF93CC47 ©2022 Direction Générale des Finances Publiques	Cet extrait de plan vous est délivré par : cadastre.gouv.fr	

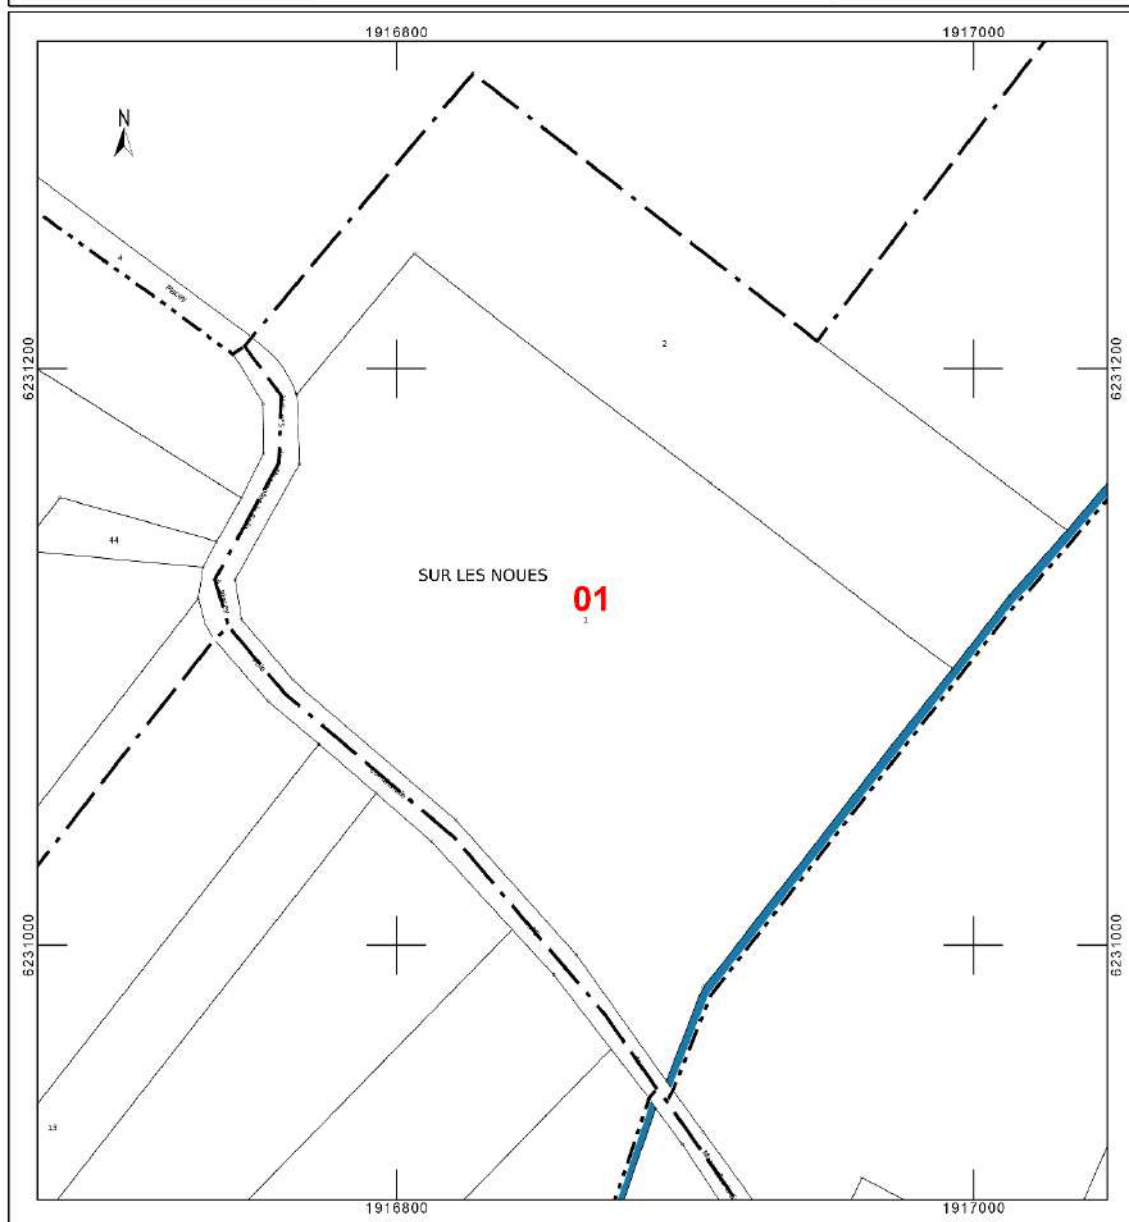

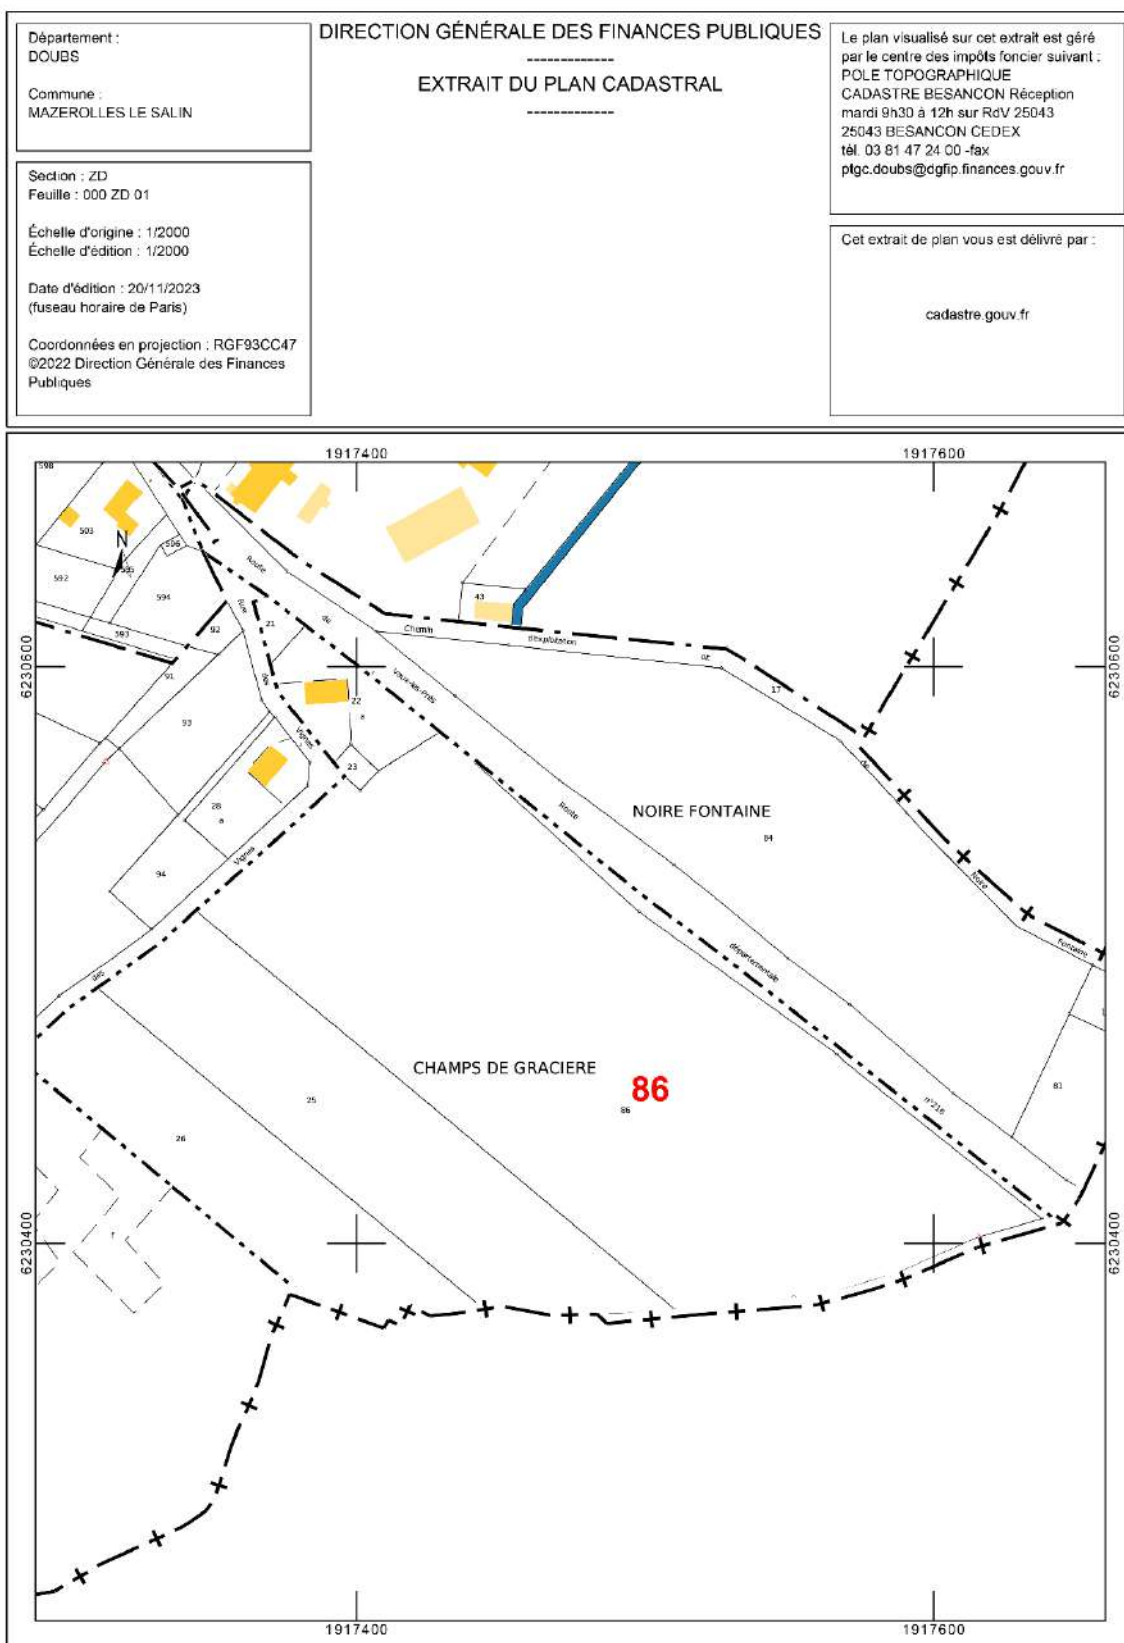

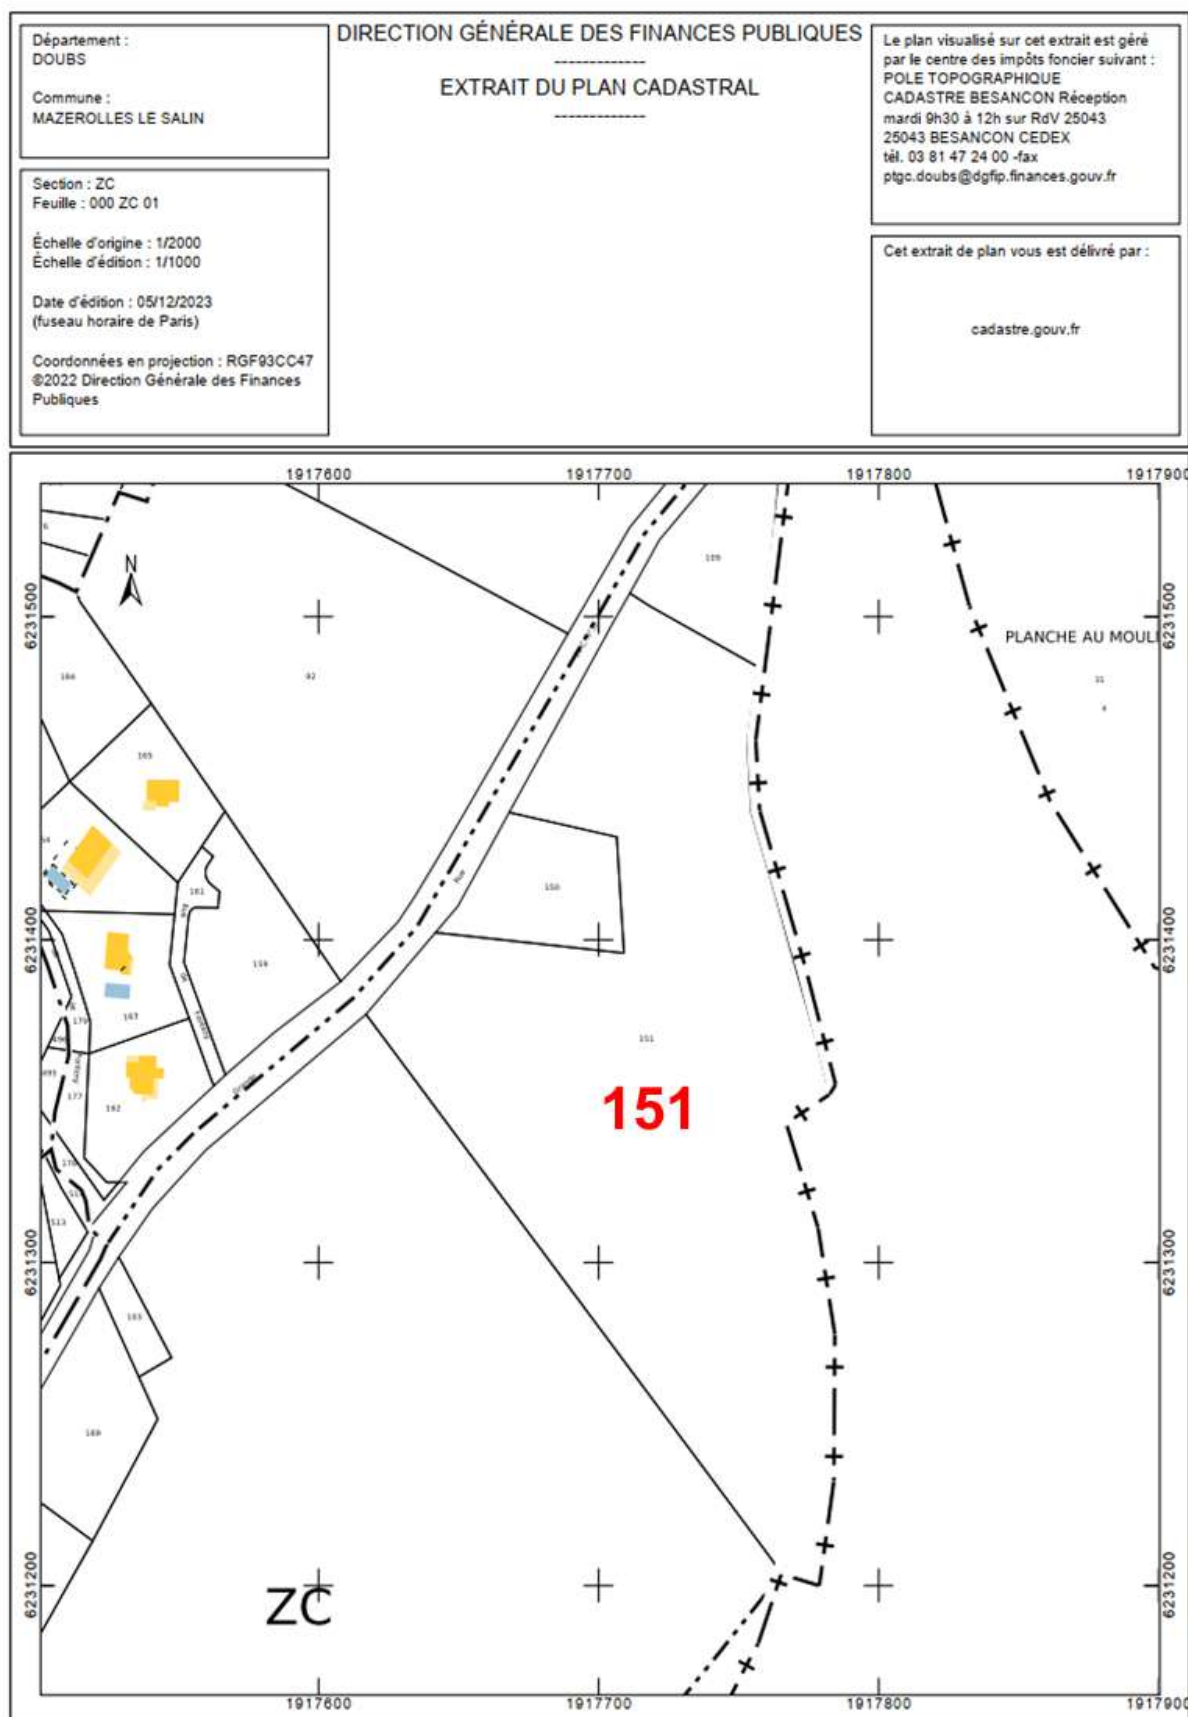


Parcelle n°117.

Extrait cadastral de la zone Sud de la Structure N°1- Mazerolles


Parcelle n°302

Département : DOUBS Commune : VILLERS BUZON	DIRECTION GÉNÉRALE DES FINANCES PUBLIQUES ----- EXTRAIT DU PLAN CADASTRAL -----	Le plan visualisé sur cet extrait est géré par le centre des impôts foncier suivant : POLE TOPOGRAPHIQUE CADASTRE BESANCON Réception mardi 9h30 à 12h sur RdV 25043 25043 BESANCON CEDEX tél. 03 81 47 24 00 -fax plgc.doubs@cgifp.finances.gouv.fr
Section : ZA Feuille : 000 ZA 01 Échelle d'origine : 1/2000 Échelle d'édition : 1/2000 Date d'édition : 20/11/2023 (fuseau horaire de Paris) Coordonnées en projection : RGF93CC47 ©2022 Direction Générale des Finances Publiques		Cet extrait de plan vous est délivré par : cadastre.gouv.fr

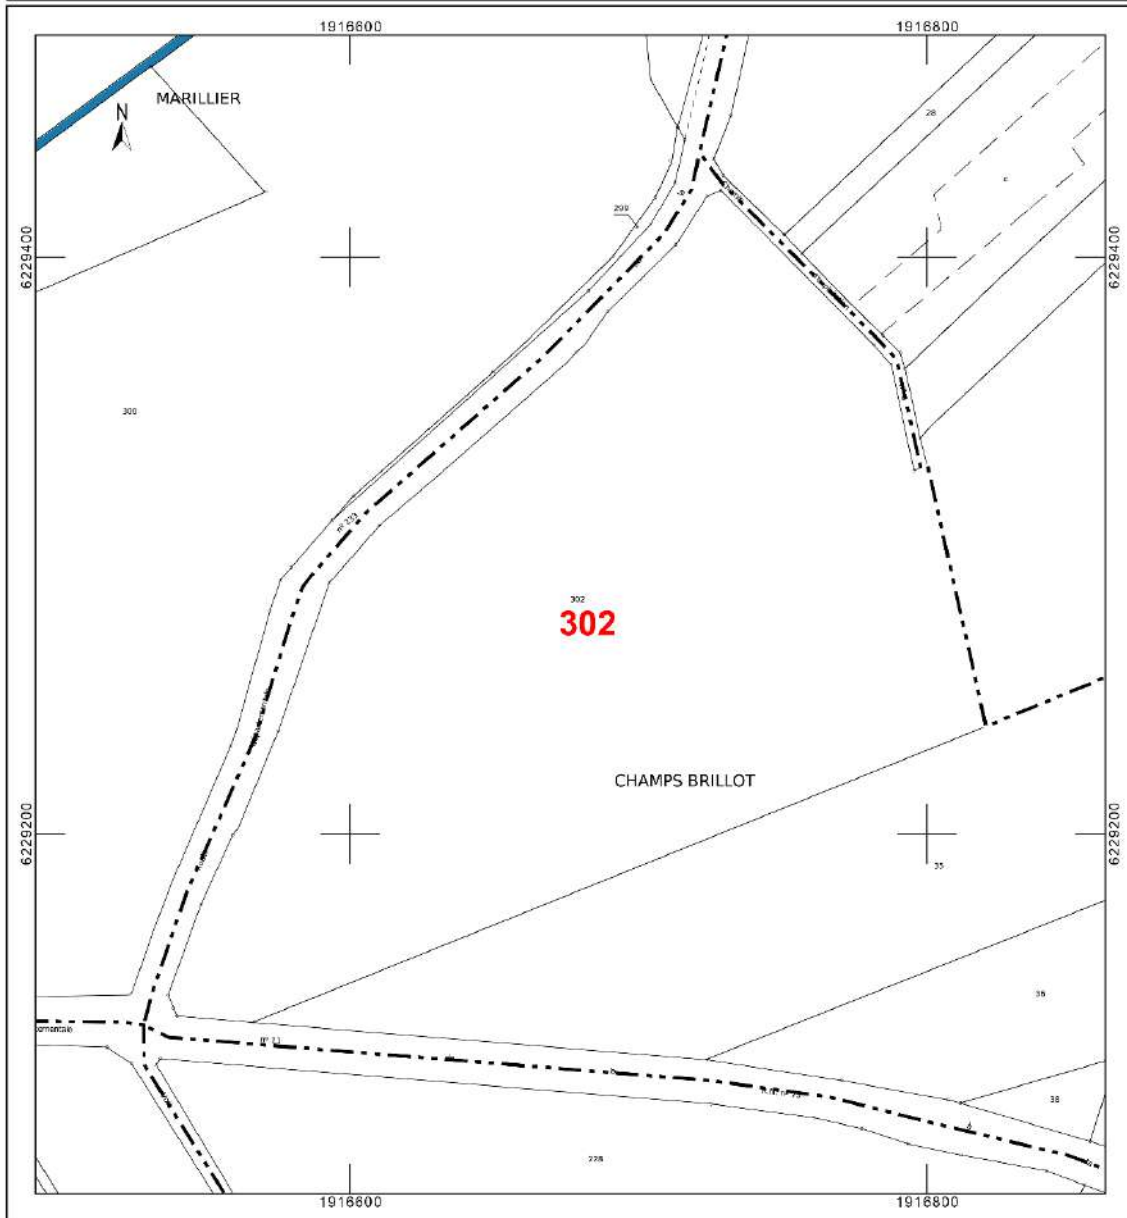


Extrait cadastral de la zone Nord de la Structure N°2 - Miserey

Parcelle n°20

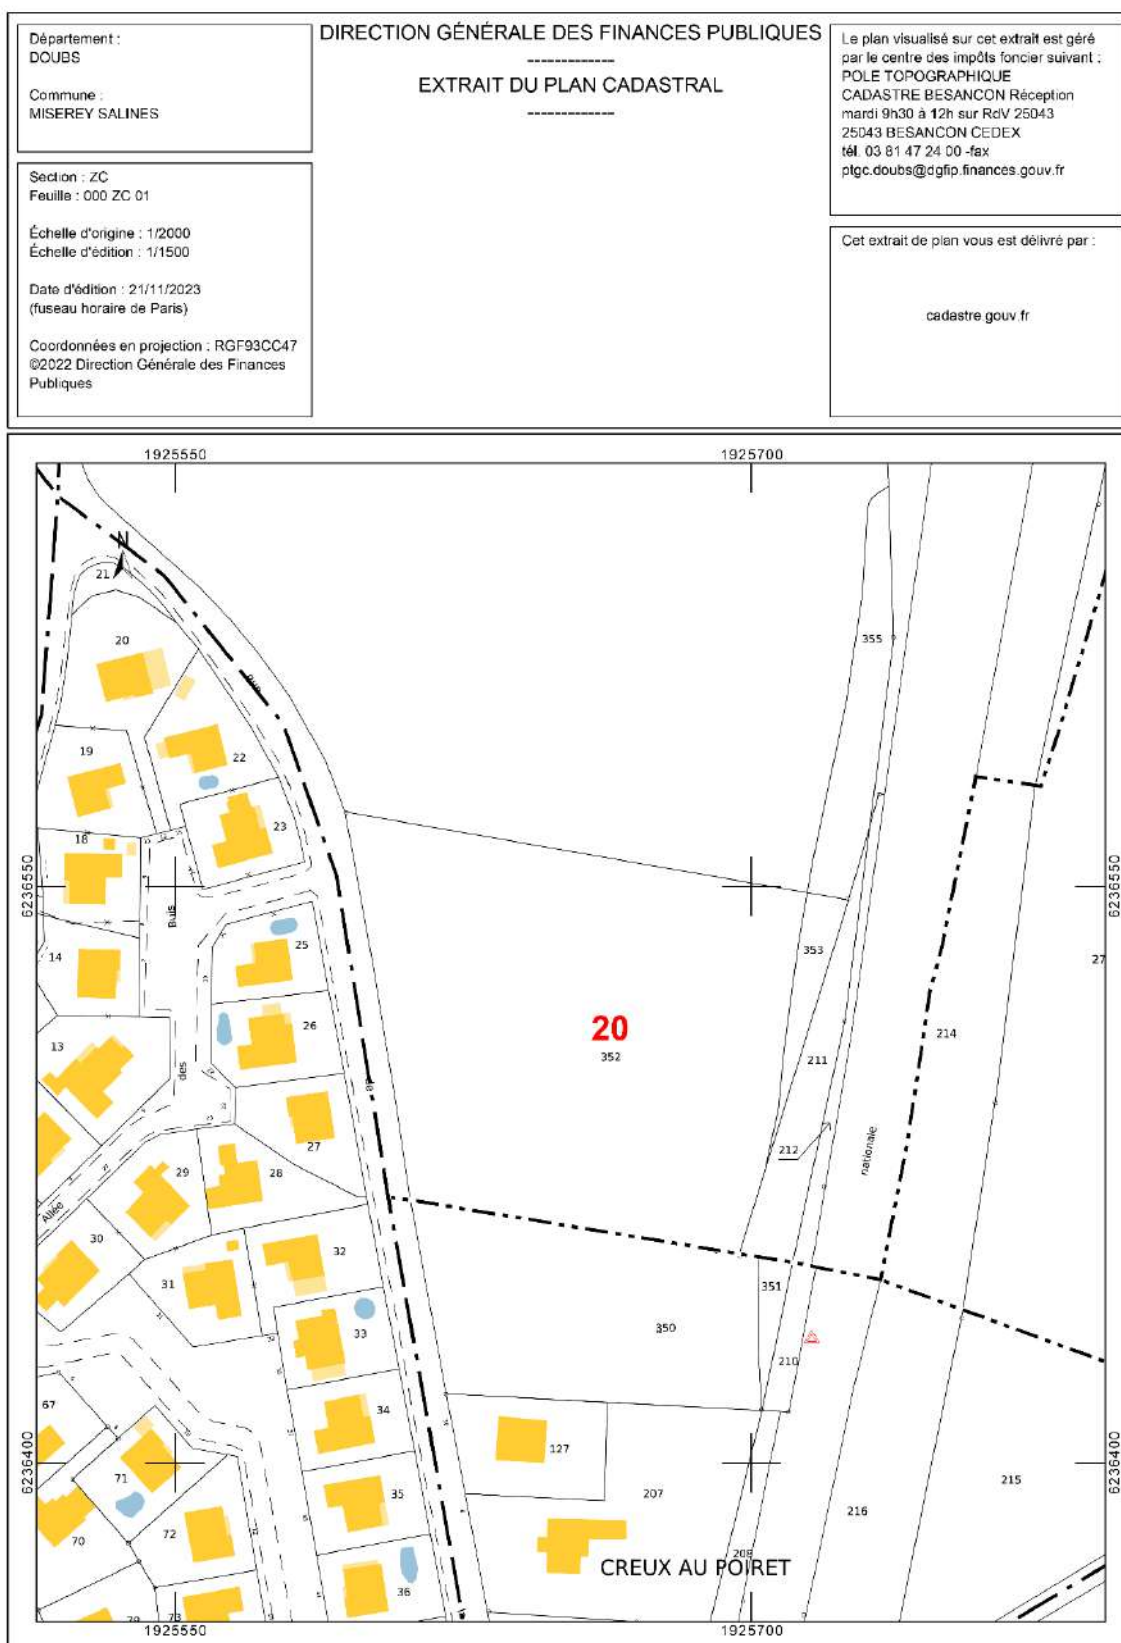


Département : DOUBS	DIRECTION GÉNÉRALE DES FINANCES PUBLIQUES ----- EXTRAIT DU PLAN CADASTRAL -----	Le plan visualisé sur cet extrait est géré par le centre des impôts foncier suivant : POLE TOPOGRAPHIQUE CADASTRE BESANCON Réception mardi 9h30 à 12h sur RdV 25043 25043 BESANCON CEDEX tél. 03 81 47 24 00 -fax ptgc.doubs@dgif.finances.gouv.fr
Commune : MISEREY SALINES		
Section : ZE Feuille : 000 ZE 01		Cet extrait de plan vous est délivré par : cadastre.gouv.fr
Échelle d'origine : 1/2000 Échelle d'édition : 1/2500		
Date d'édition : 21/11/2023 (fuseau horaire de Paris)		
Coordonnées en projection : RGF93CC47 ©2022 Direction Générale des Finances Publiques		

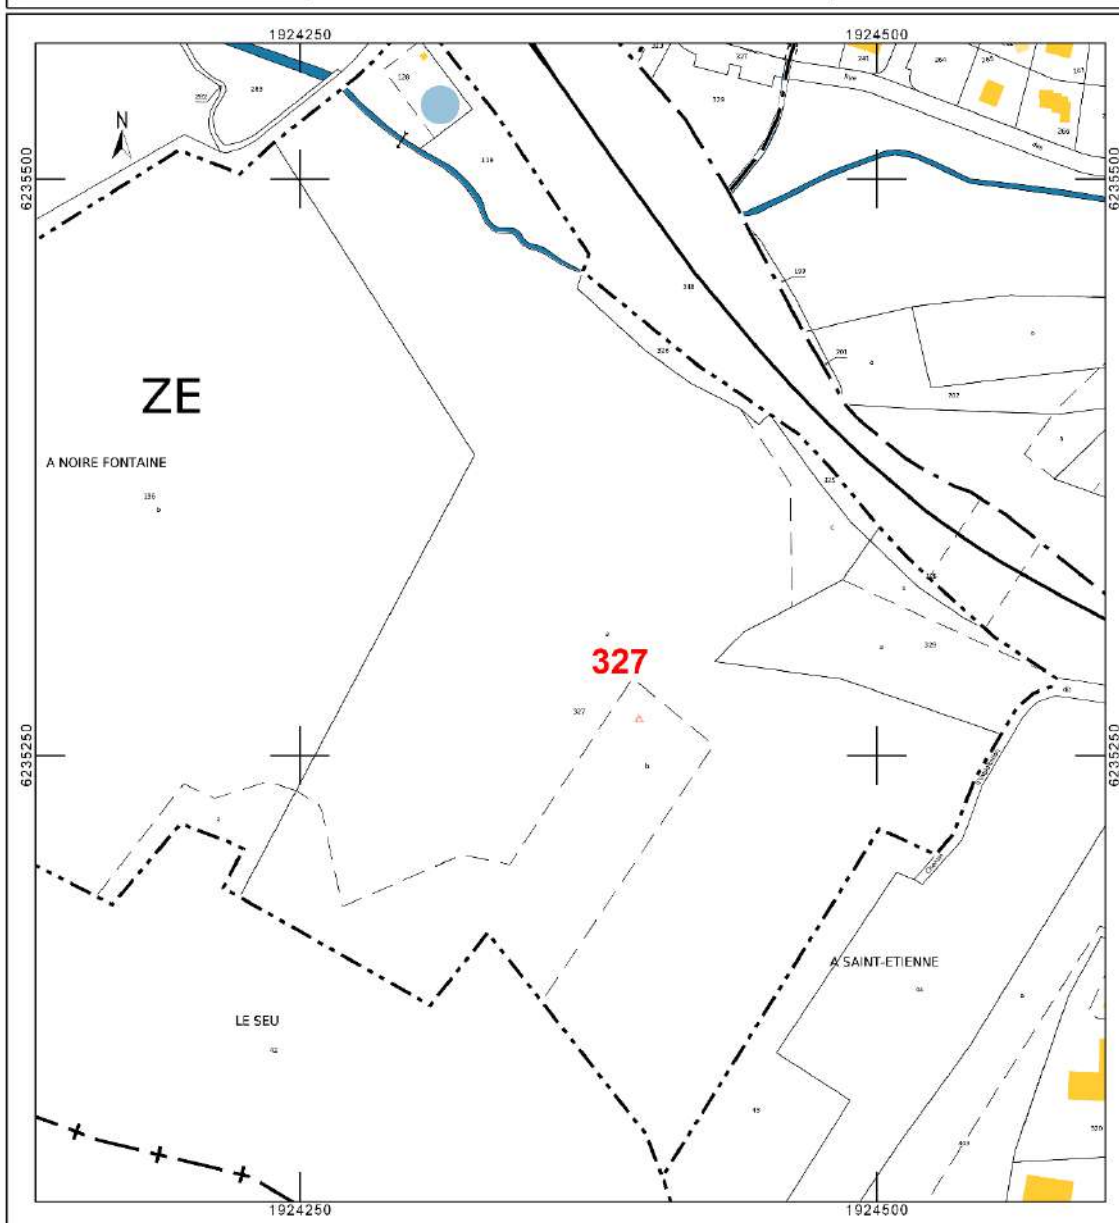

Extrait cadastral de la zone Sud A de la Structure N°2 - Miserey

Parcelle n°612


Département : DOUBS	DIRECTION GÉNÉRALE DES FINANCES PUBLIQUES ----- EXTRAIT DU PLAN CADASTRAL -----	Le plan visualisé sur cet extrait est géré par le centre des impôts foncier suivant : POLE TOPOGRAPHIQUE CADASTRE BESANCON Réception mardi 9h30 à 12h sur RdV 25043 25043 BESANCON CEDEX tél. 03 81 47 24 00 -fax ptgc.doubs@dgfiip.finances.gouv.fr
Commune : PIREY		
Section : A Feuille : 000 A 03		Cet extrait de plan vous est délivré par : cadastre.gouv.fr
Échelle d'origine : 1/1250 Échelle d'édition : 1/1500		
Date d'édition : 21/11/2023 (fuseau horaire de Paris)		
Coordonnées en projection : RGF93CC47 ©2022 Direction Générale des Finances Publiques		

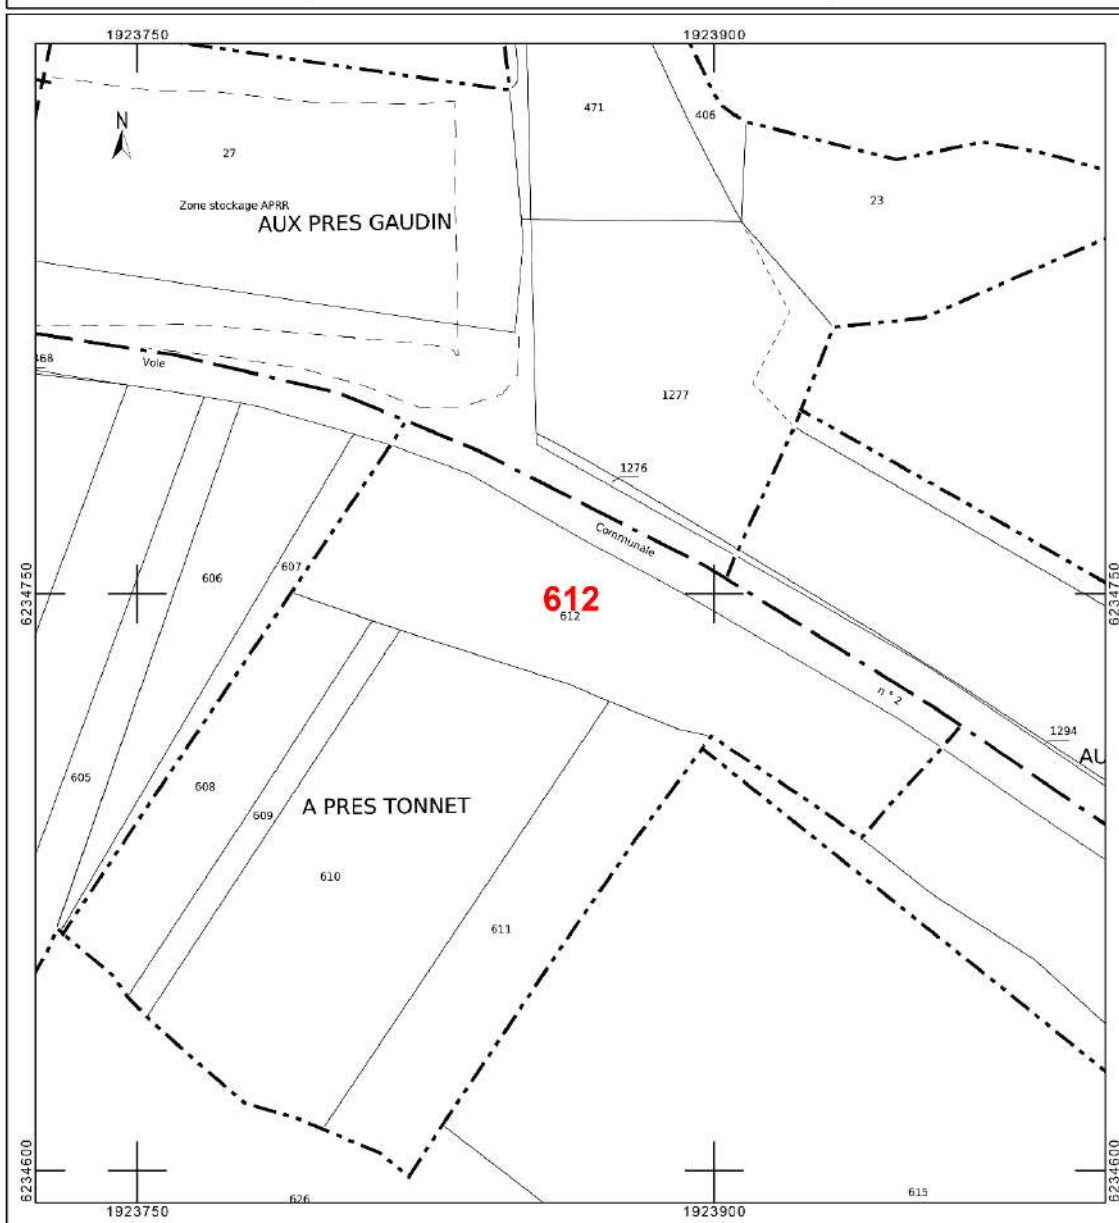

Extrait cadastral de la zone Sud A de la Structure N°2 - Miserey


Parcelles n° 19, n°119 et n°118

Département : DOUBS Commune : PIREY	DIRECTION GÉNÉRALE DES FINANCES PUBLIQUES ----- EXTRAIT DU PLAN CADASTRAL -----	Le plan visualisé sur cet extrait est géré par le centre des impôts foncier suivant : POLE TOPOGRAPHIQUE CADASTRE BESANCON Réception mardi 9h30 à 12h sur RdV 25043 25043 BESANCON CEDEX tél 03 81 47 24 00 -fax ptgc.doubs@dglf.finances.gouv.fr
Section : B Feuille : 000 B 02 Échelle d'origine : 1/1250 Échelle d'édition : 1/2000 Date d'édition : 21/11/2023 (fuseau horaire de Paris) Coordonnées en projection : RGF93CC47 ©2022 Direction Générale des Finances Publiques	Cet extrait de plan vous est délivré par : cadastre.gouv.fr	

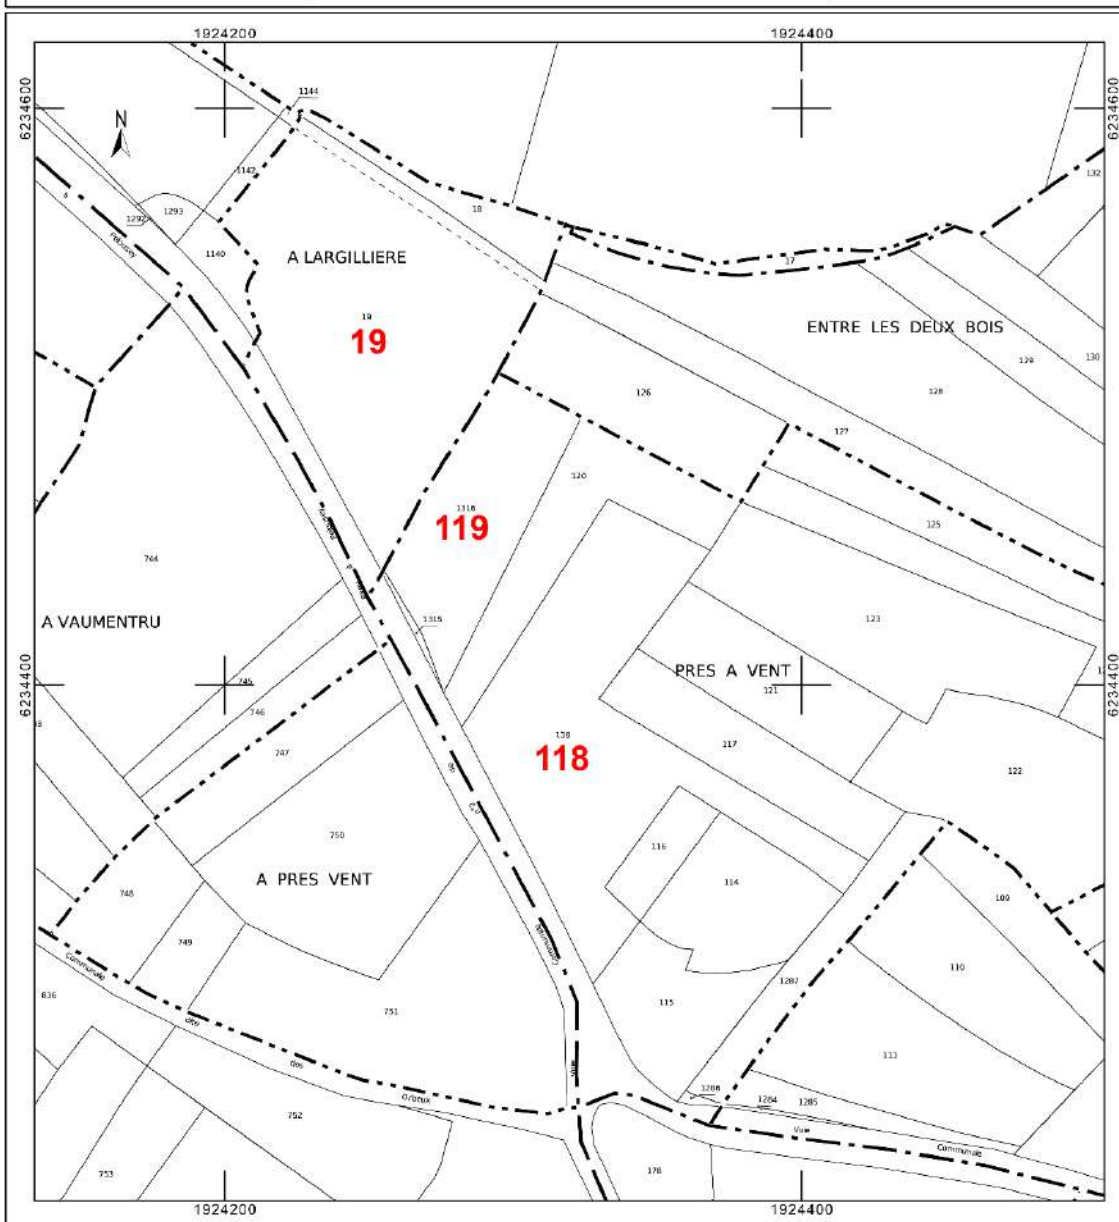


Parcelles n° 751, n°770, n°795 et n°364

[illegible]

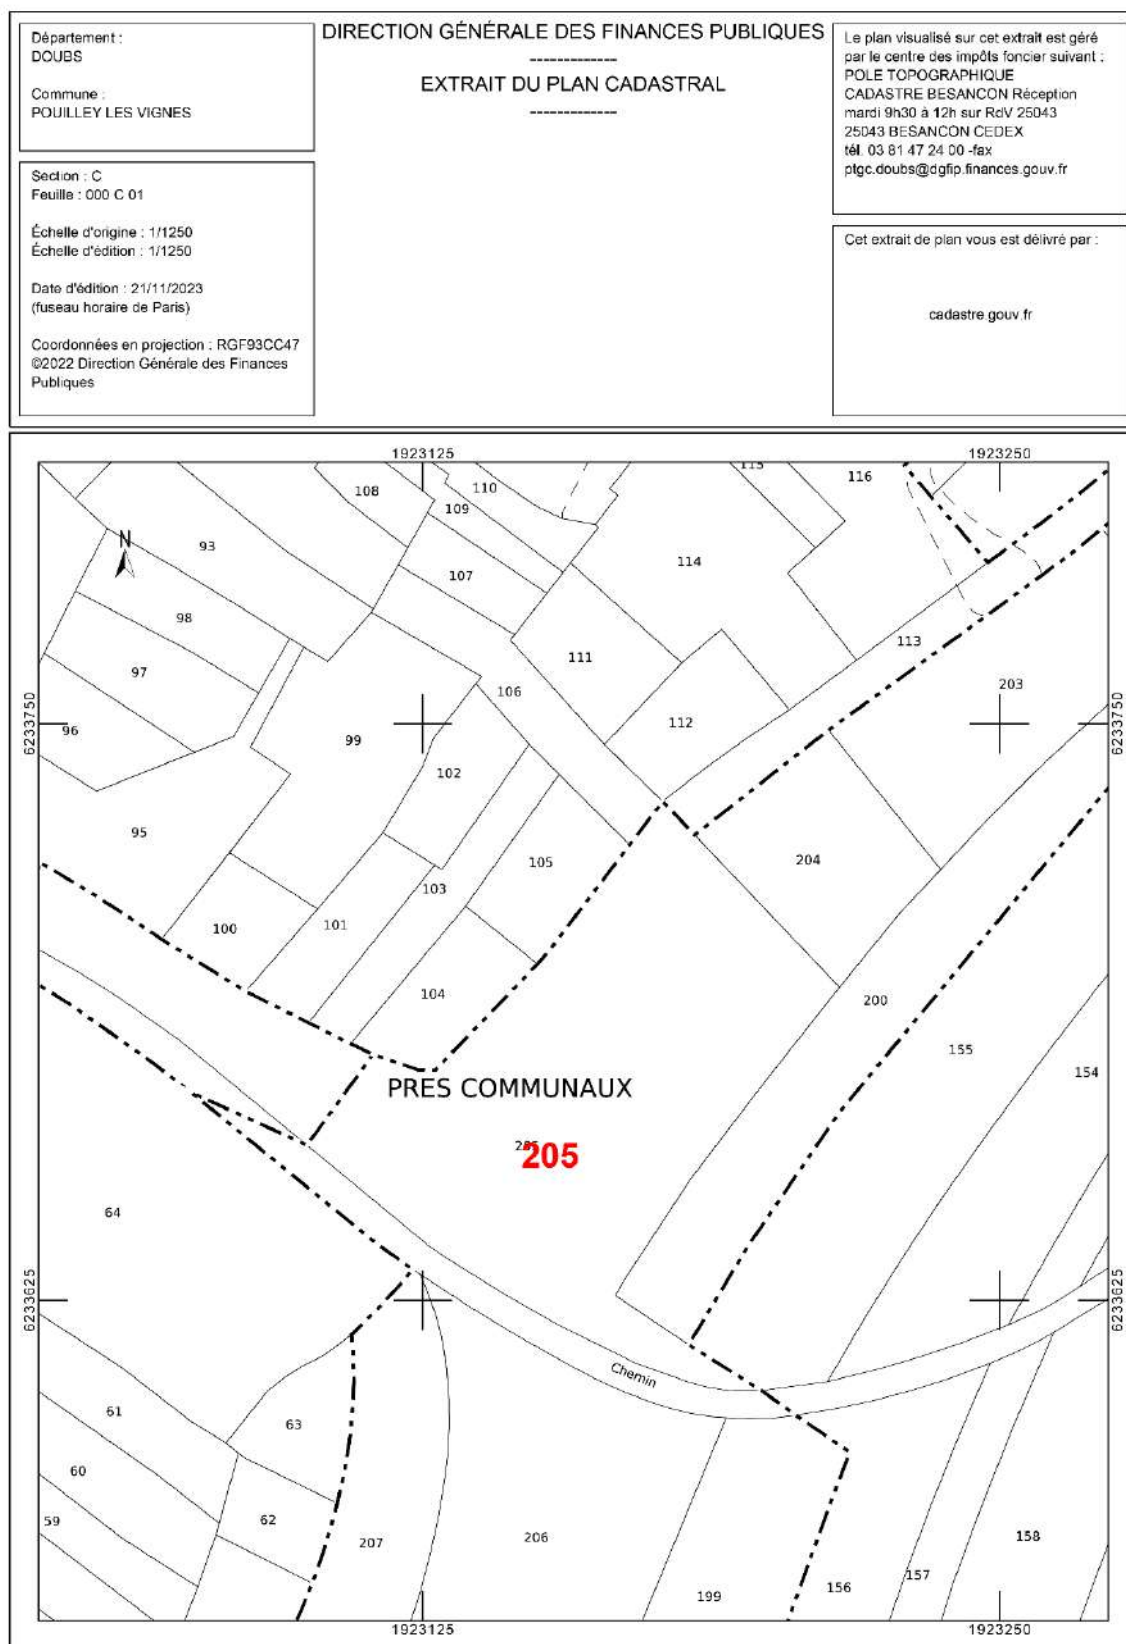


Extrait cadastral de la zone Nord de la Structure N°3 - Champvans

Parcelle n°1052

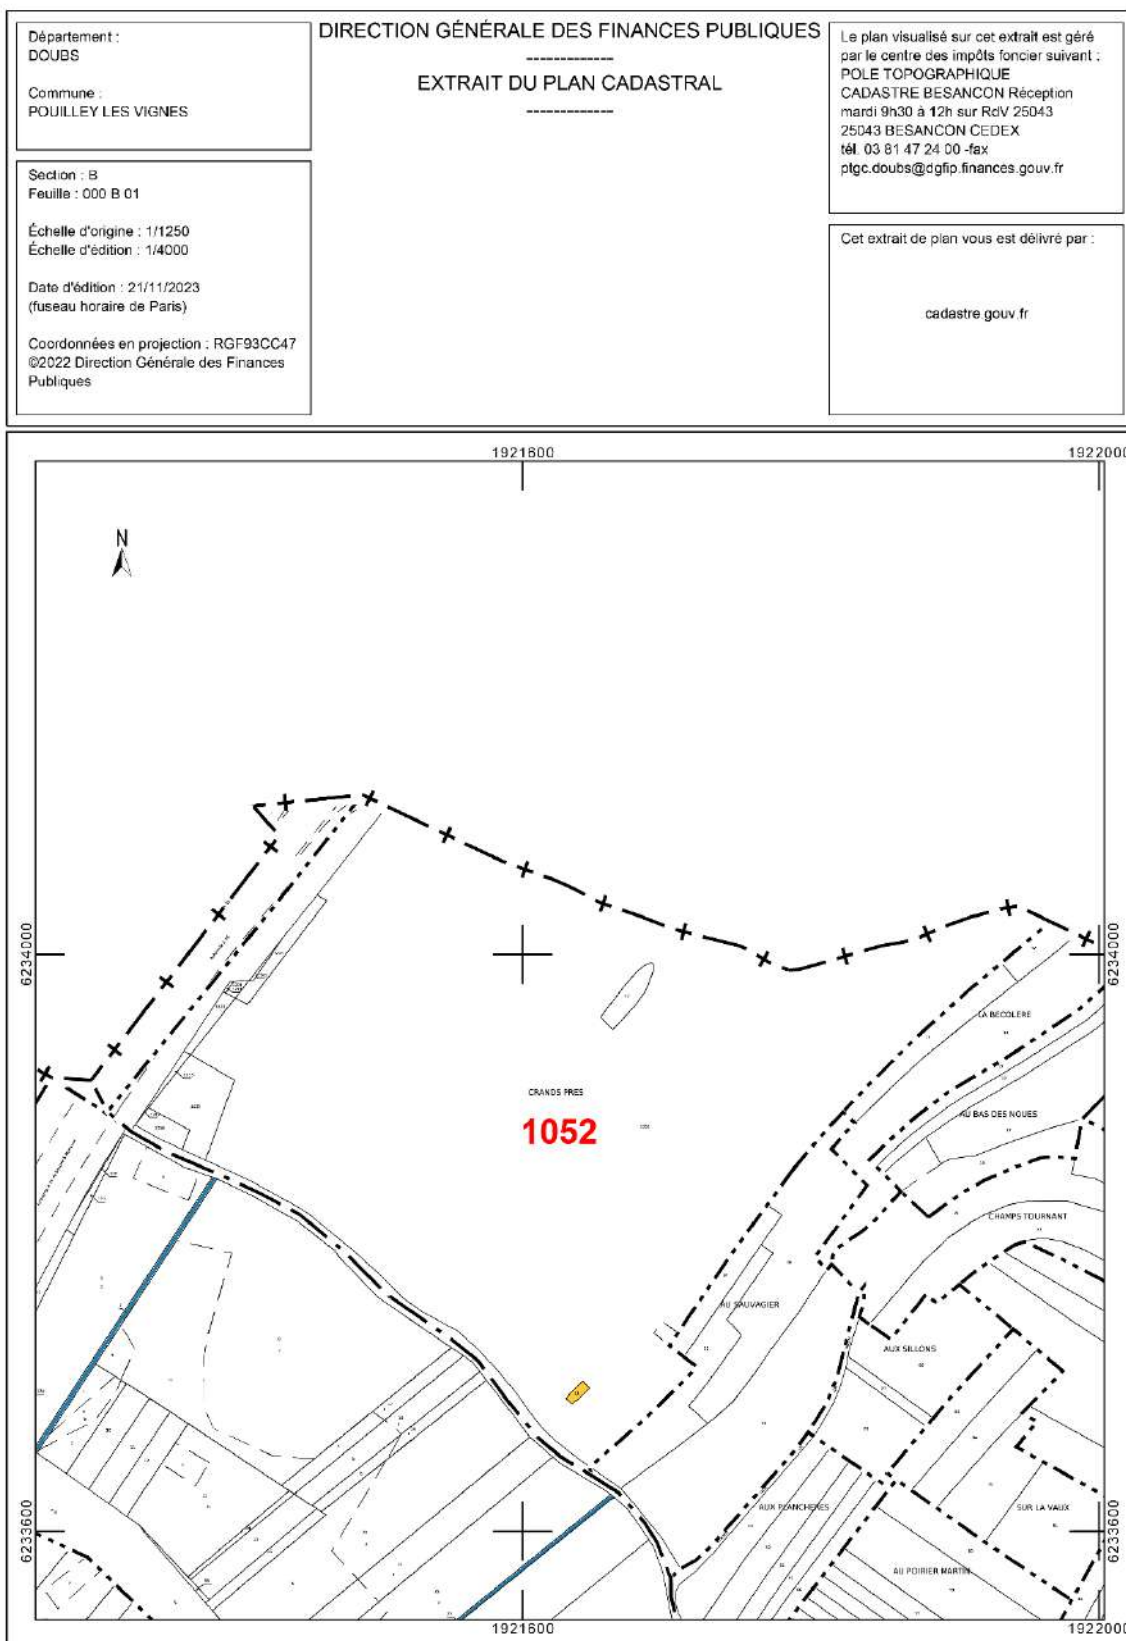

Extrait cadastral de la zone Nord de la Structure N°3 - Champvans


Parcelle n°08

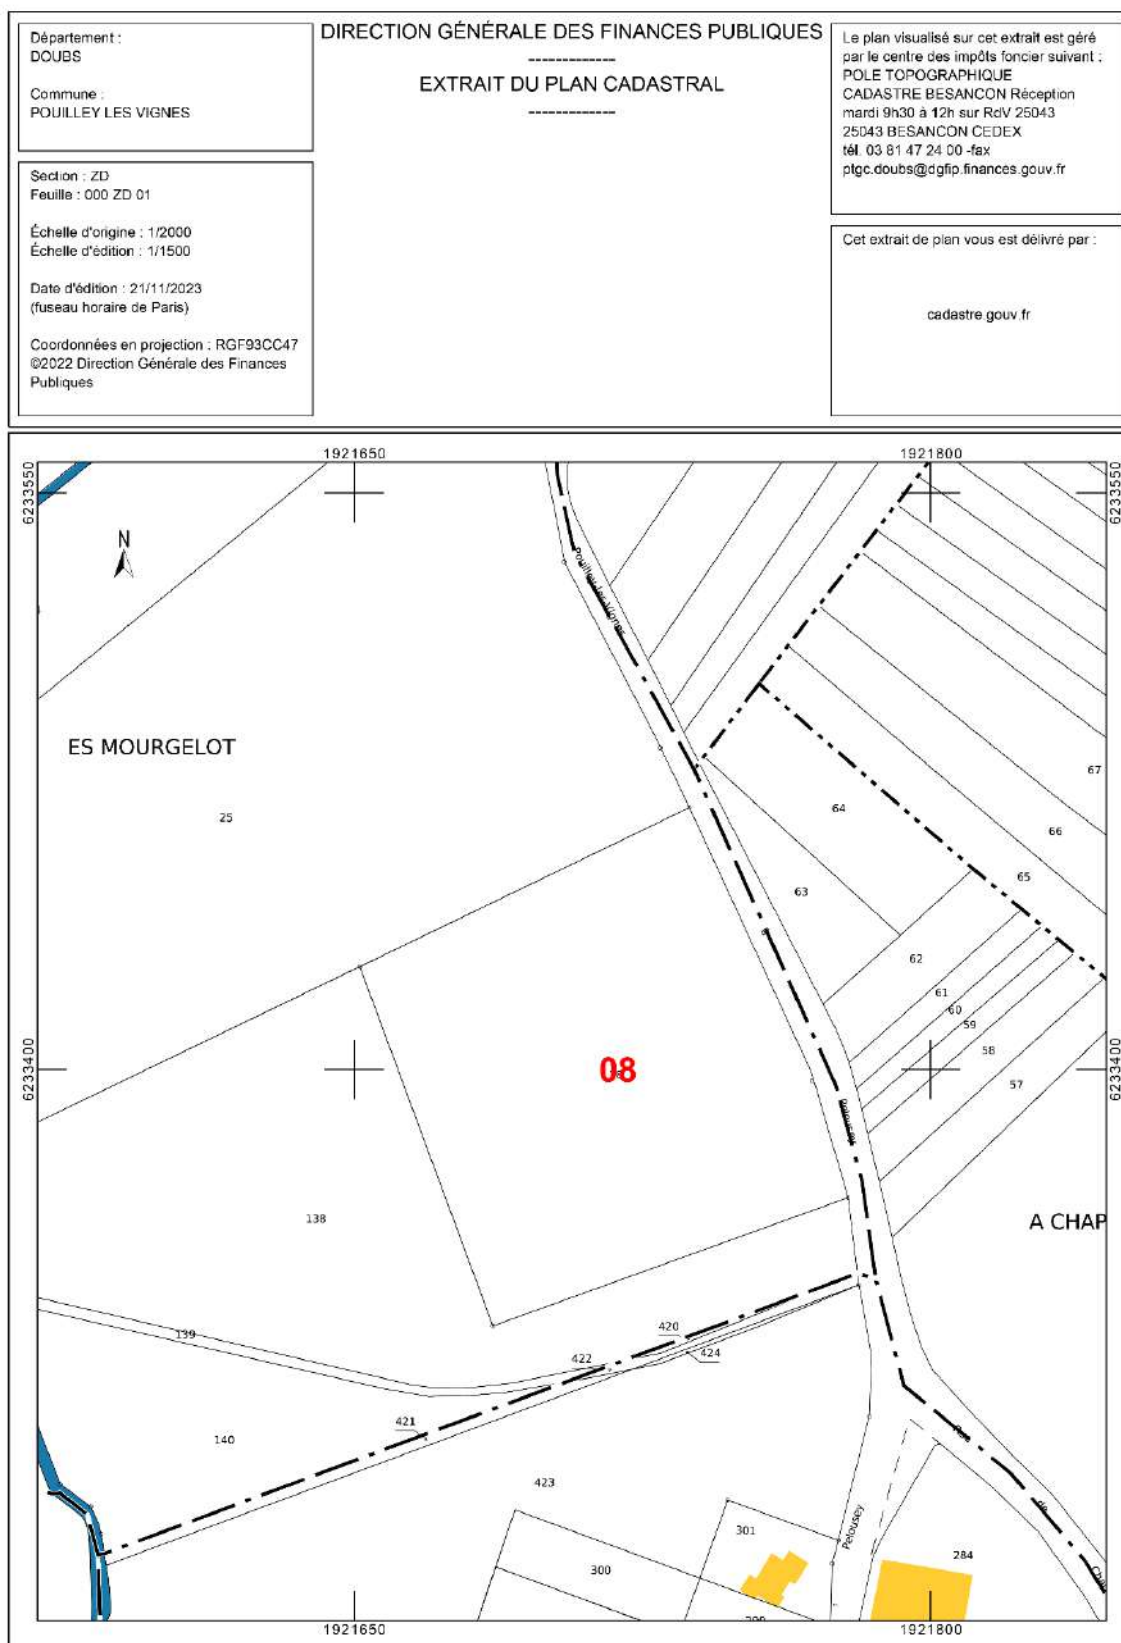

Extrait cadastral de la zone Nord de la Structure N°3 - Champvans

Parcelle n°43


Département : DOUBS Commune : POUILLEY LES VIGNES	DIRECTION GÉNÉRALE DES FINANCES PUBLIQUES ----- EXTRAIT DU PLAN CADASTRAL -----	Le plan visualisé sur cet extrait est géré par le centre des impôts foncier suivant : POLE TOPOGRAPHIQUE CADASTRE BESANCON Réception mardi 9h30 à 12h sur RdV 25043 25043 BESANCON CEDEX tél. 03 81 47 24 00 -fax ptgc.doubs@dgif.finances.gouv.fr
Section : ZD Feuille : 000 ZD 01 Échelle d'origine : 1/2000 Échelle d'édition : 1/1500 Date d'édition : 21/11/2023 (fuseau horaire de Paris) Coordonnées en projection : RGF93CC47 ©2022 Direction Générale des Finances Publiques		Cet extrait de plan vous est délivré par : cadastr.gouv.fr

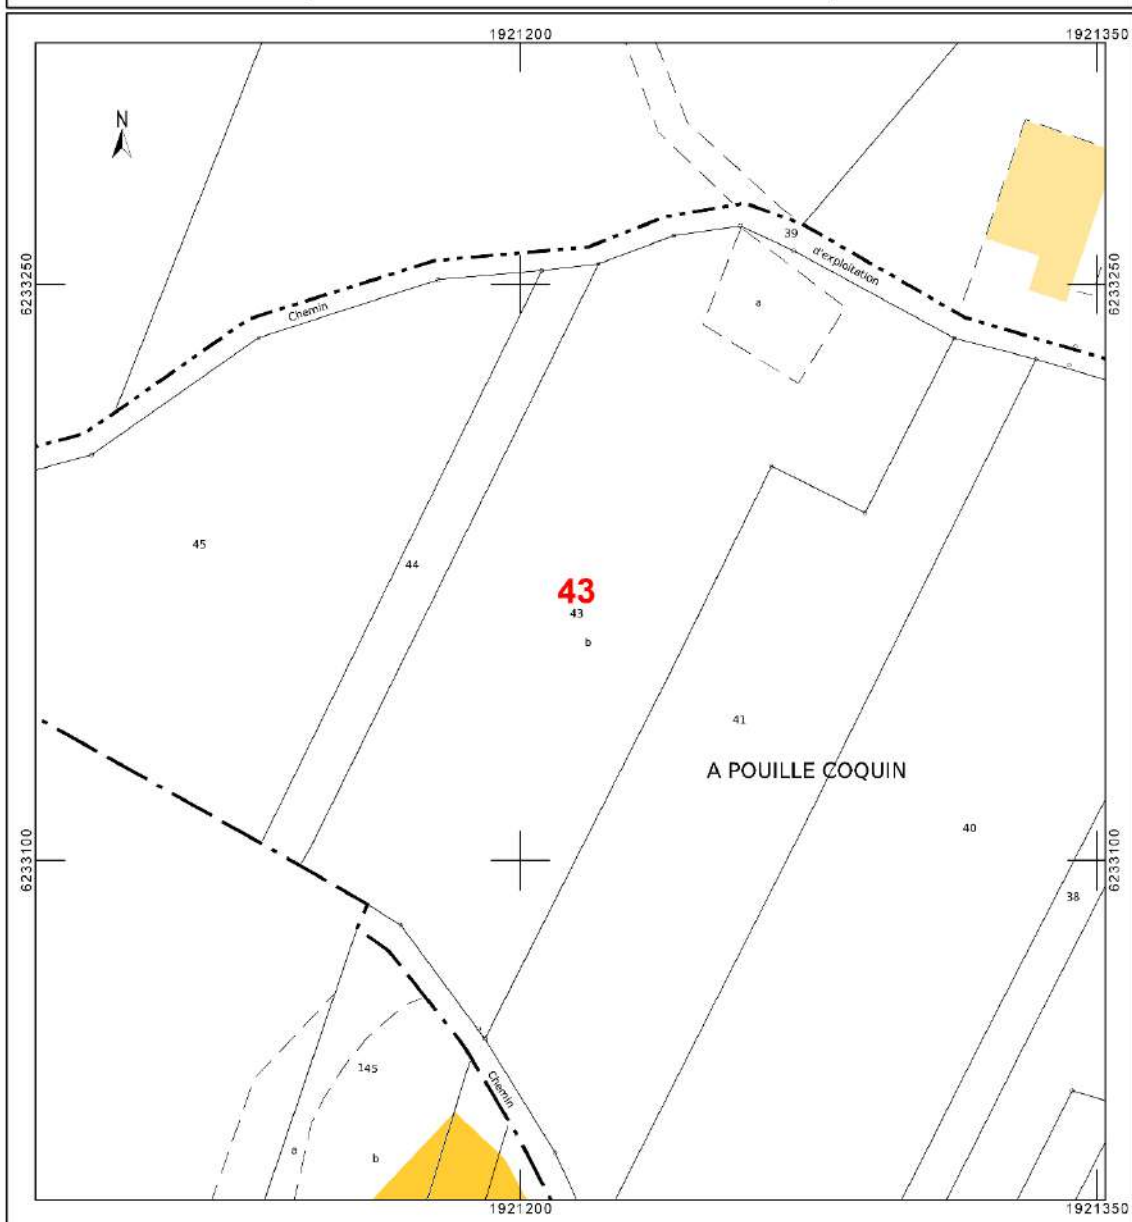

Extrait cadastral de la zone Centre de la Structure N°3 - Champvans


Parcelles n°268 et n°265

Département : DOUBS Commune : POUILLEY LES VIGNES	DIRECTION GÉNÉRALE DES FINANCES PUBLIQUES ----- EXTRAIT DU PLAN CADASTRAL -----	Le plan visualisé sur cet extrait est géré par le centre des impôts foncier suivant : POLE TOPOGRAPHIQUE CADASTRE BESANCON Réception mardi 9h30 à 12h sur RdV 25043 25043 BESANCON CEDEX tél. 03 81 47 24 00 -fax ptgc.doubs@dgif.finances.gouv.fr
Section : E Feuille : 000 E 02 Échelle d'origine : 1/1250 Échelle d'édition : 1/1500 Date d'édition : 22/11/2023 (fuseau horaire de Paris) Coordonnées en projection : RGF93CC47 ©2022 Direction Générale des Finances Publiques		Cet extrait de plan vous est délivré par : cadastr.gouv.fr

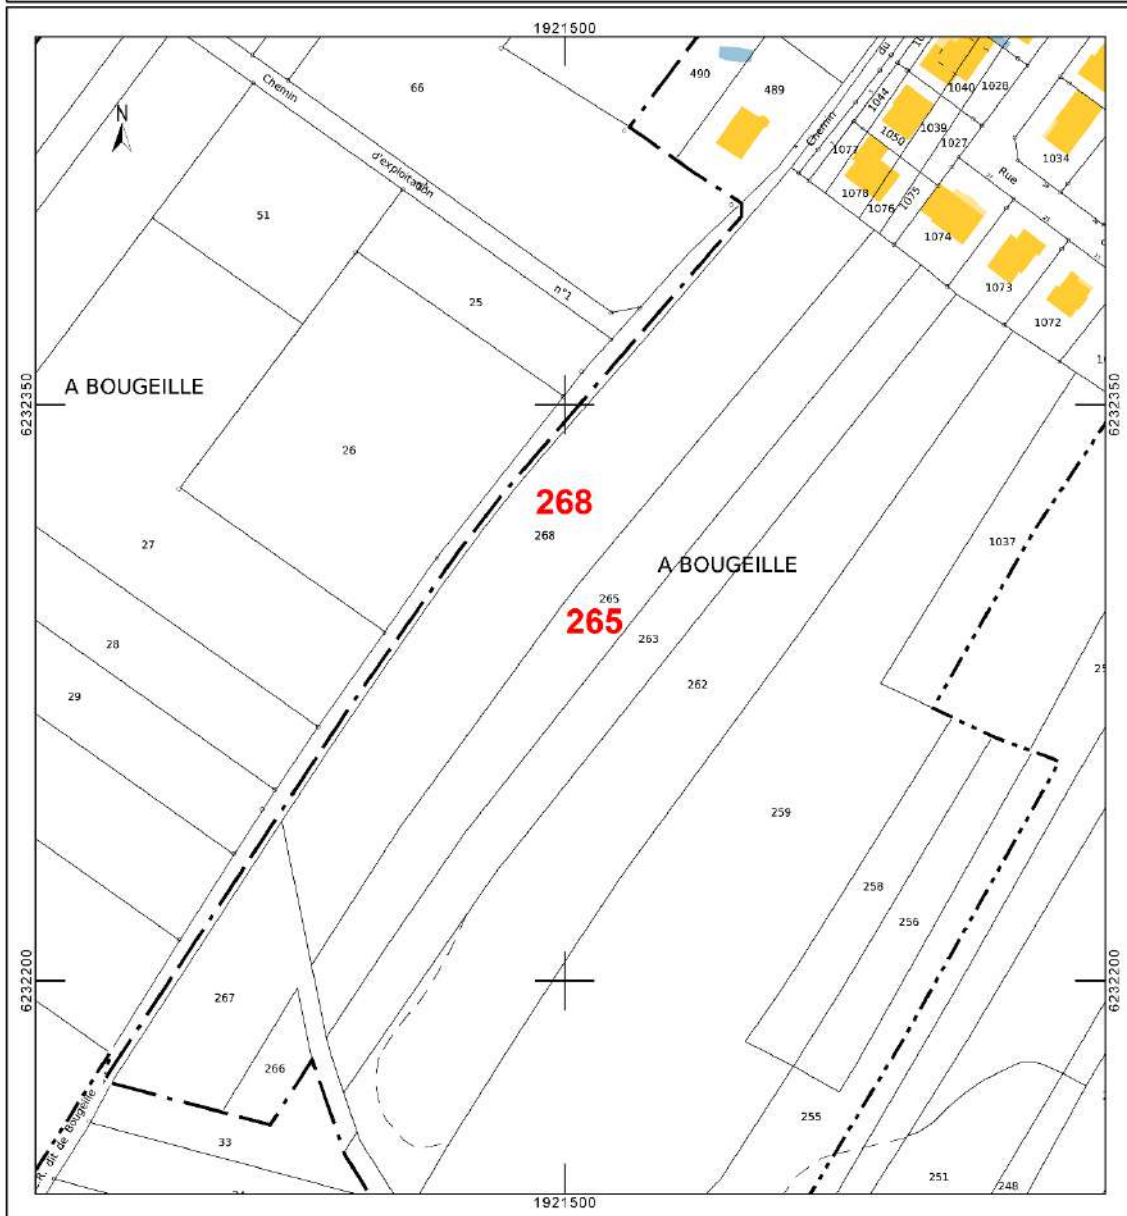


Extrait cadastral de la zone Centre de la Structure N°3 - Champvans

Parcelle n°25

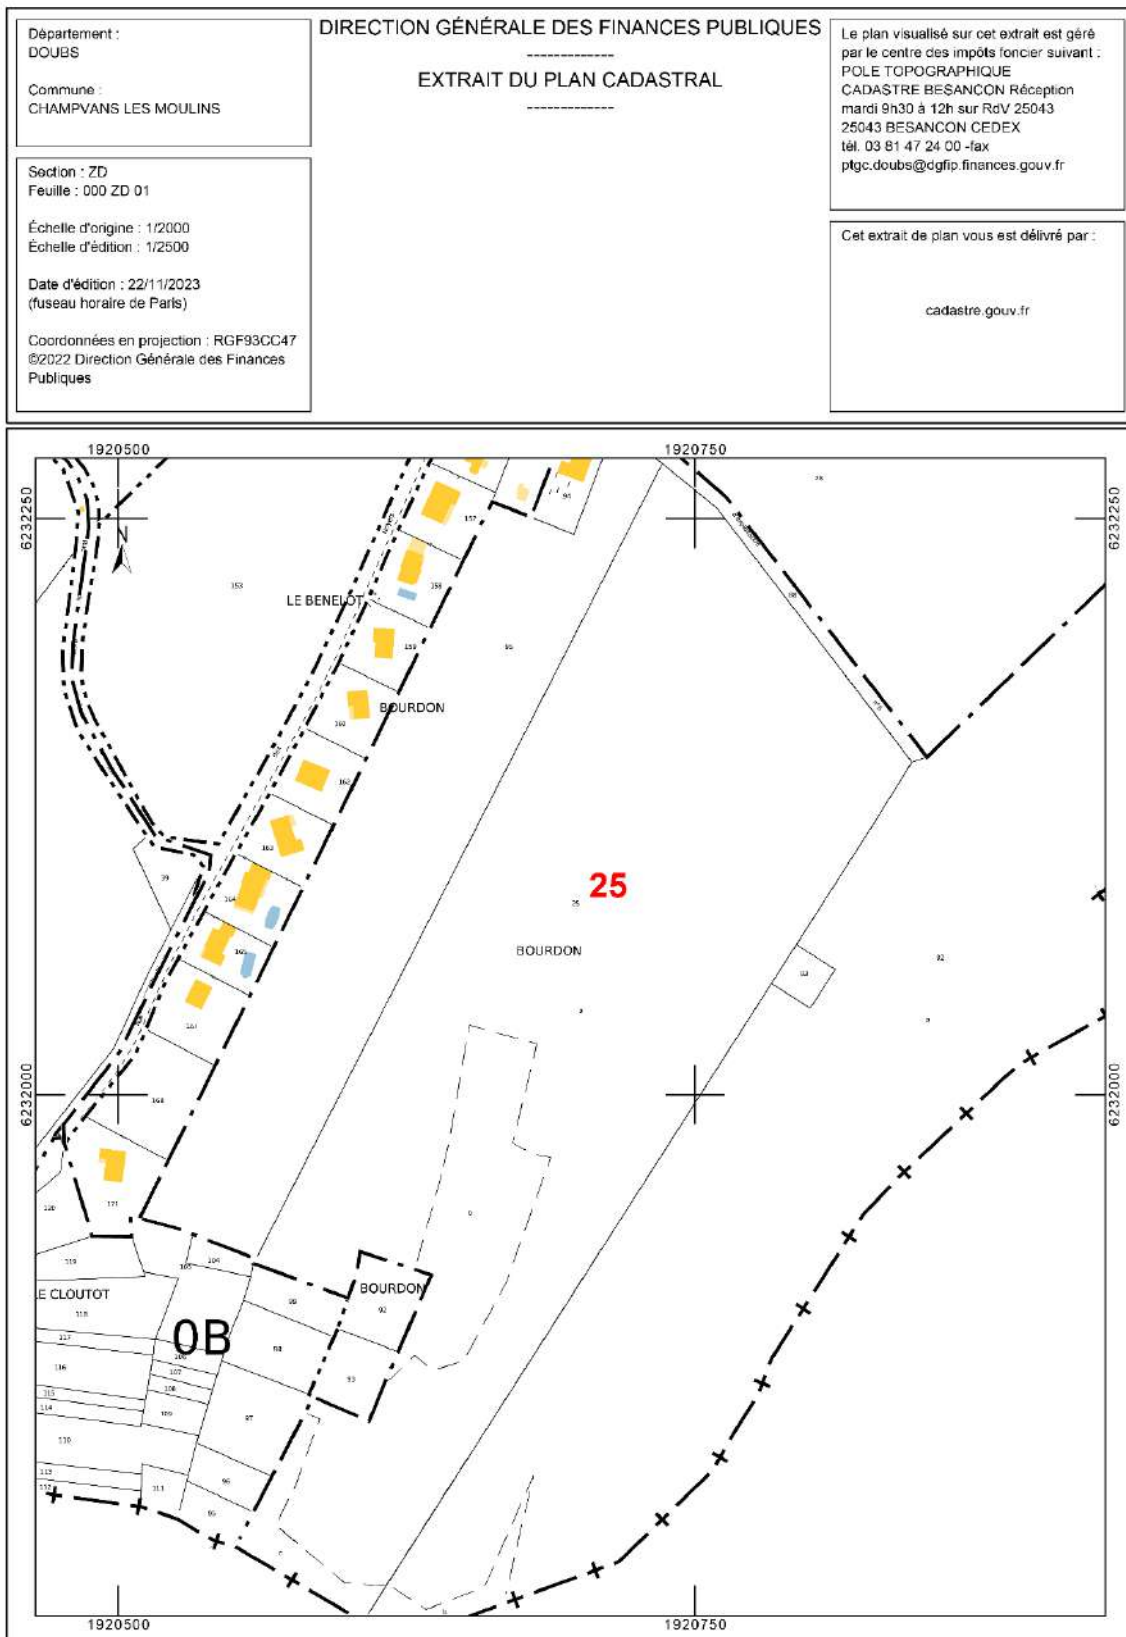


Extrait cadastral de la zone Sud de la Structure N°3 - Champvans

Parcelle n°04

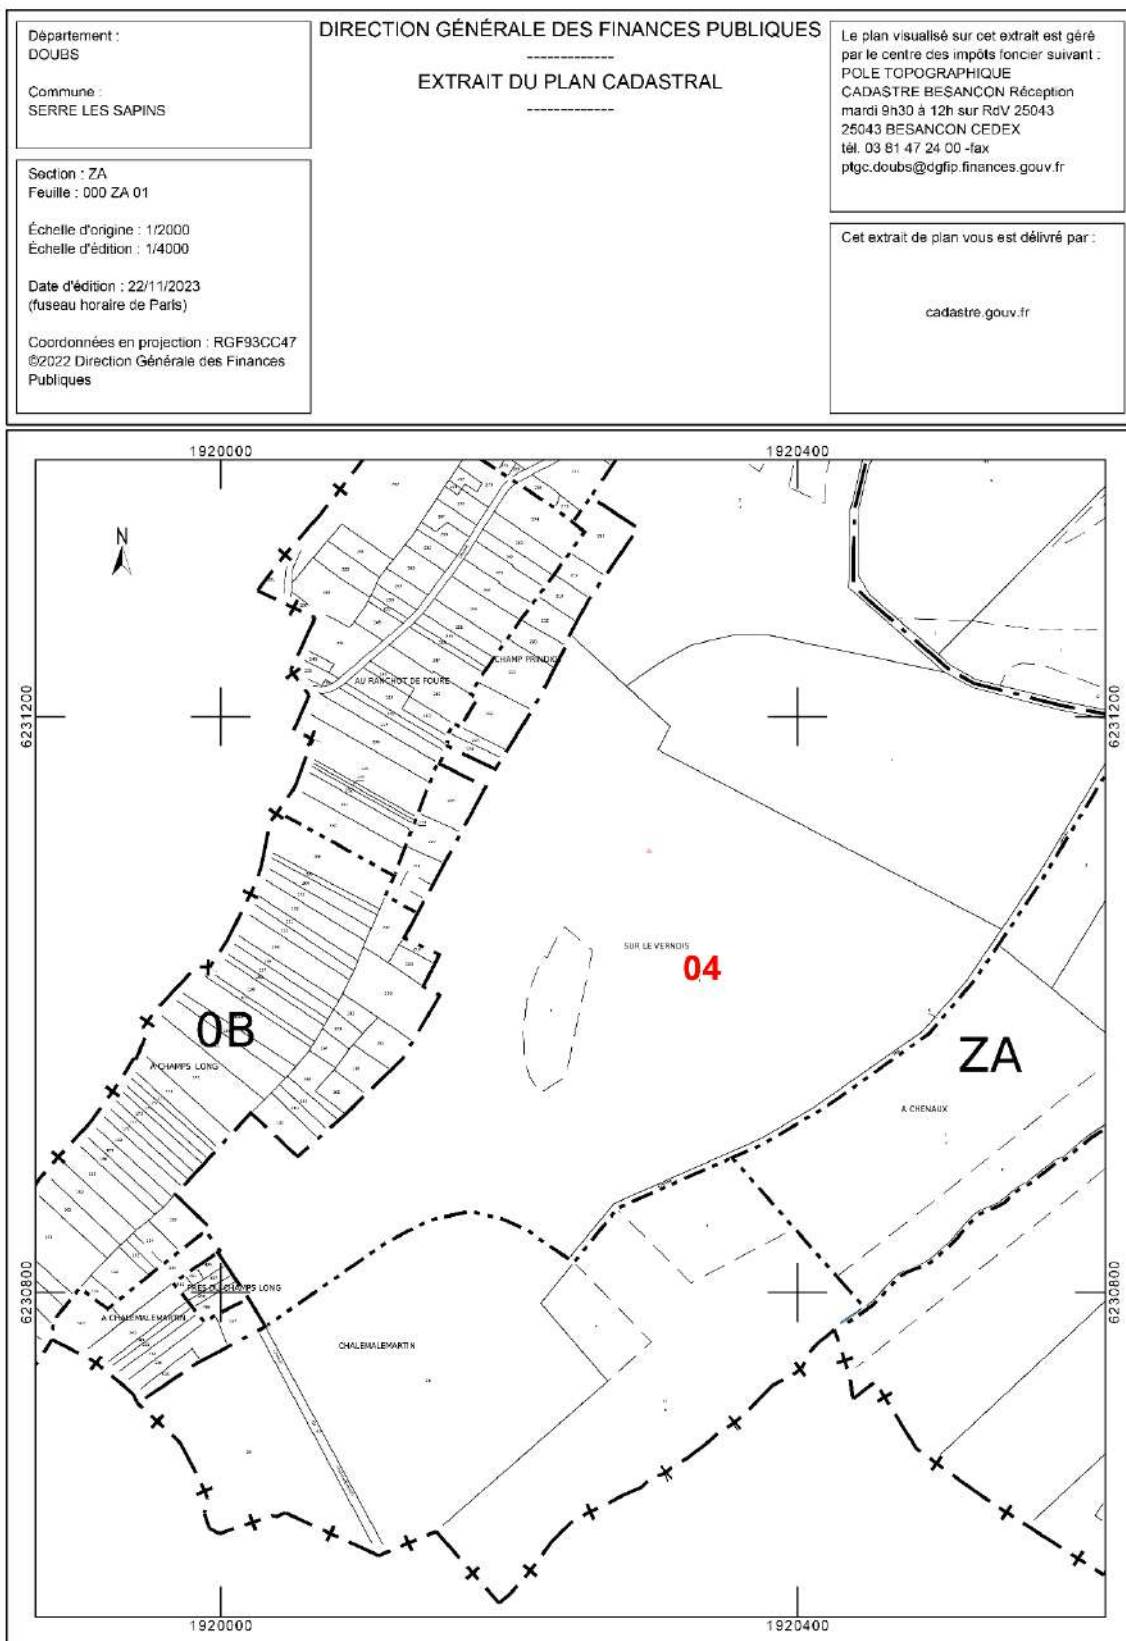


Extrait cadastral de la zone Sud de la Structure N°4 - Berthelange

Parcelle n°02

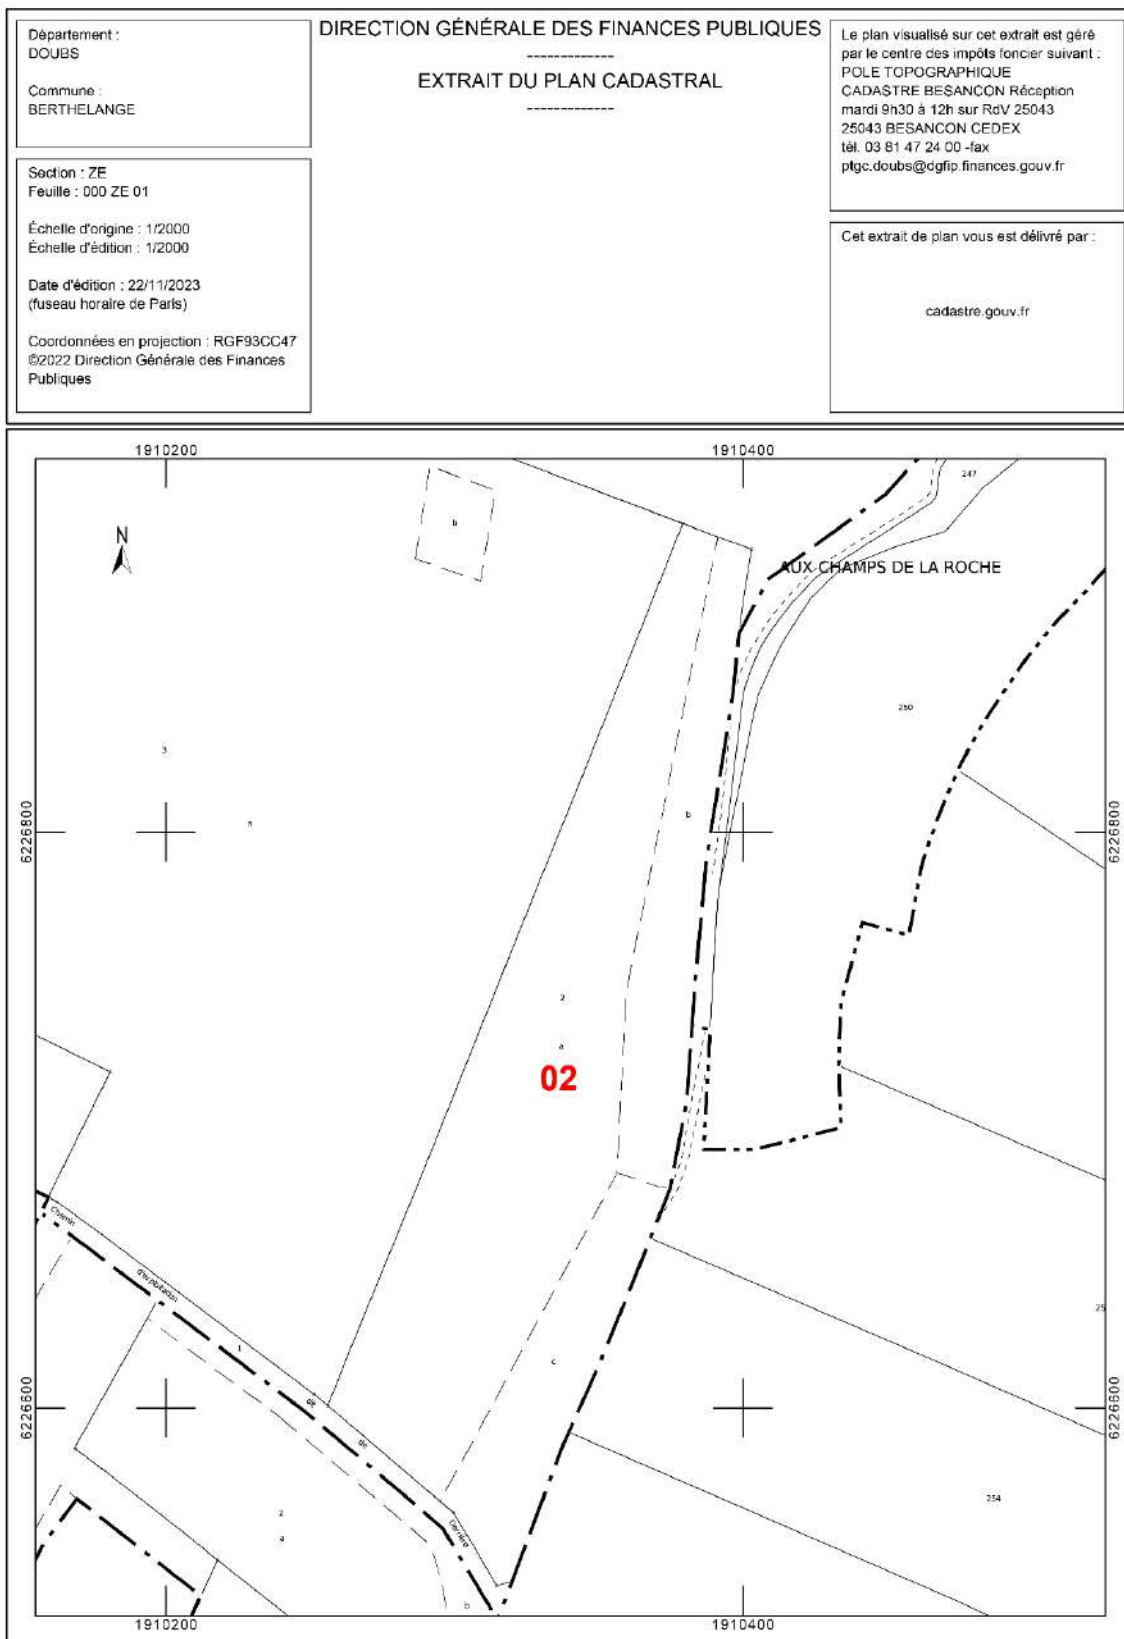


Extrait cadastral de la zone Sud de la Structure N°4 - Berthelange

Parcelle n°30

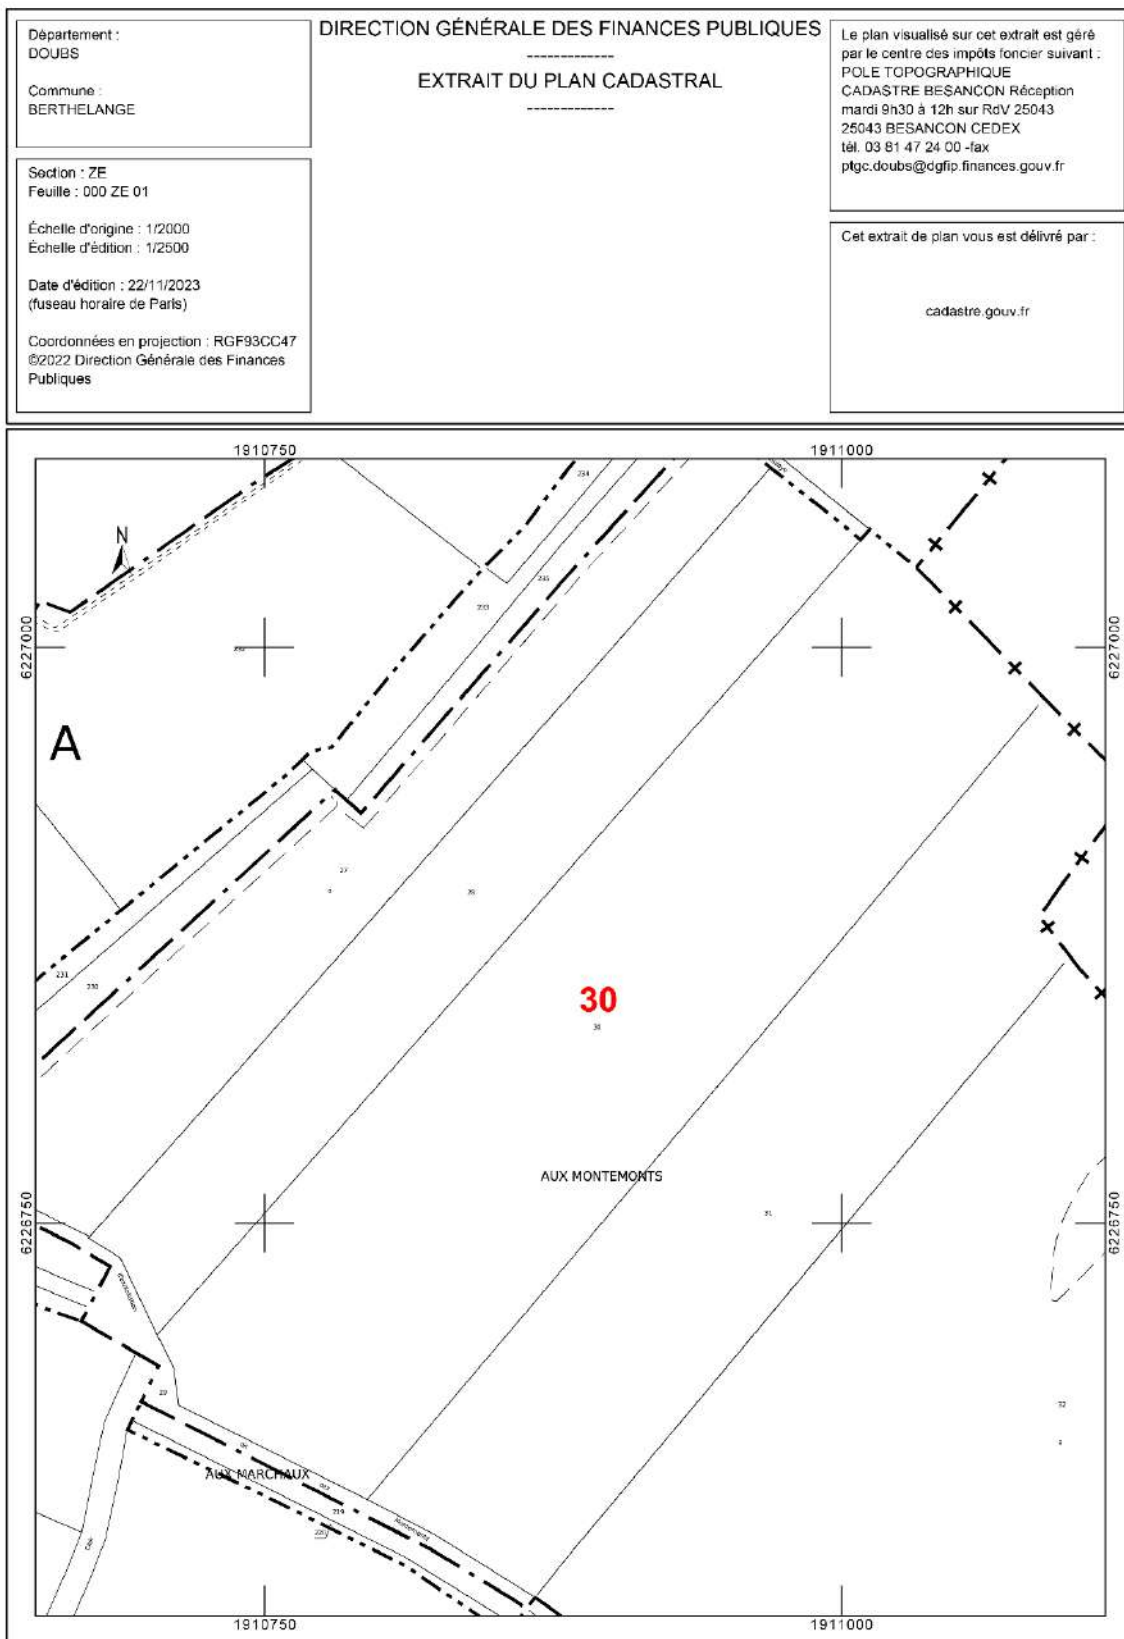


Extrait cadastral de la zone Sud de la Structure N°4 - Berthelange

Parcelle n°37

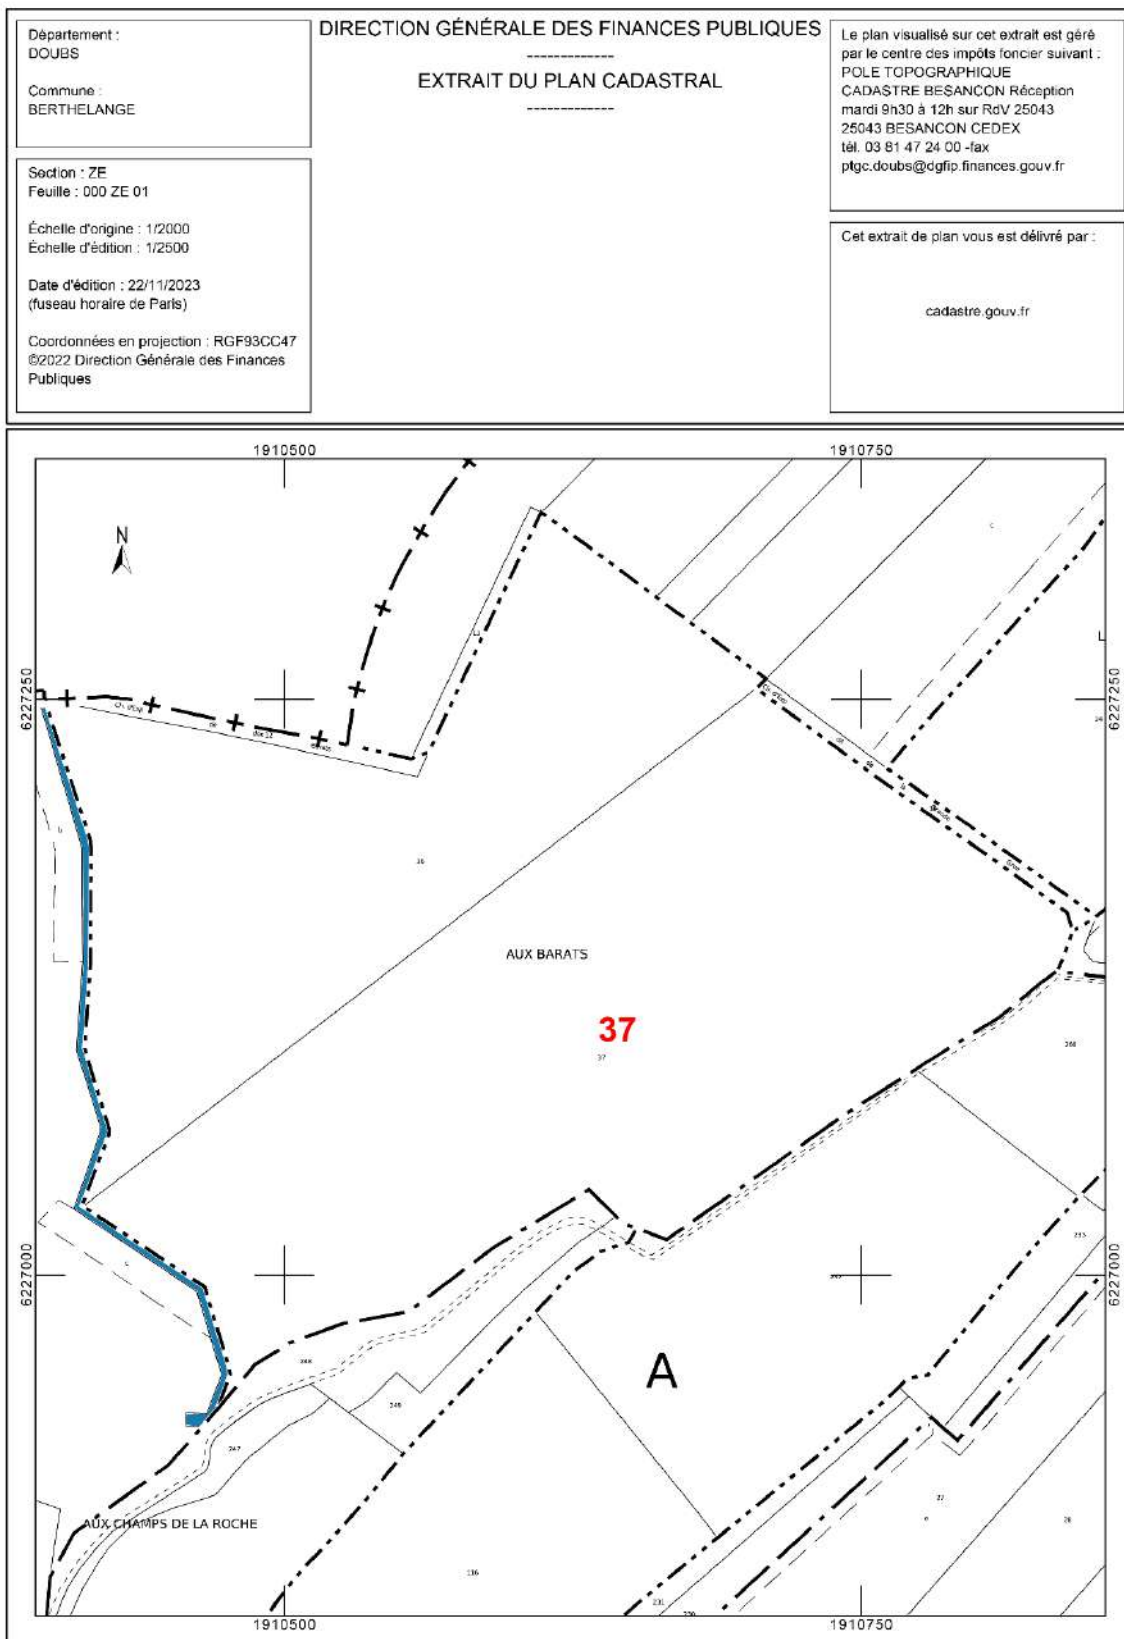


Extrait cadastral de la zone Sud de la Structure N°4 - Berthelange

Parcelles n° 66 et n°69

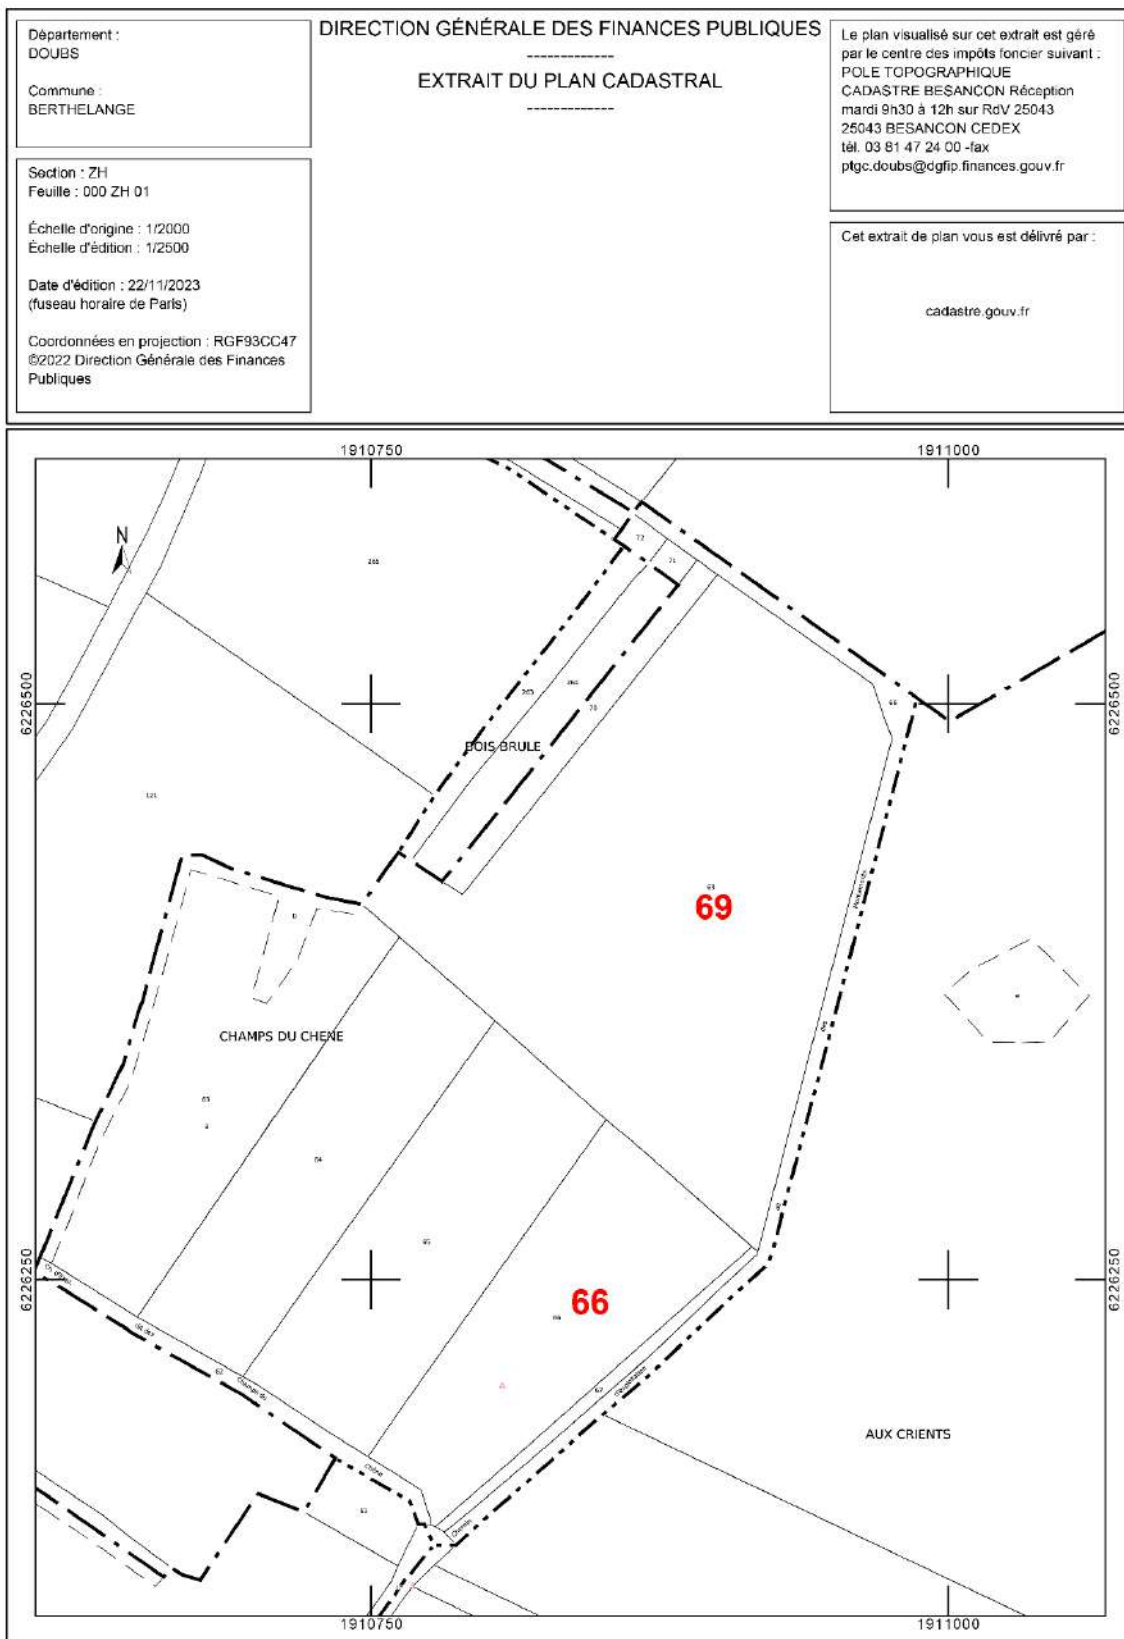

Extrait cadastral de la zone Sud de la Structure N°4 - Berthelange

Parcelle n°48

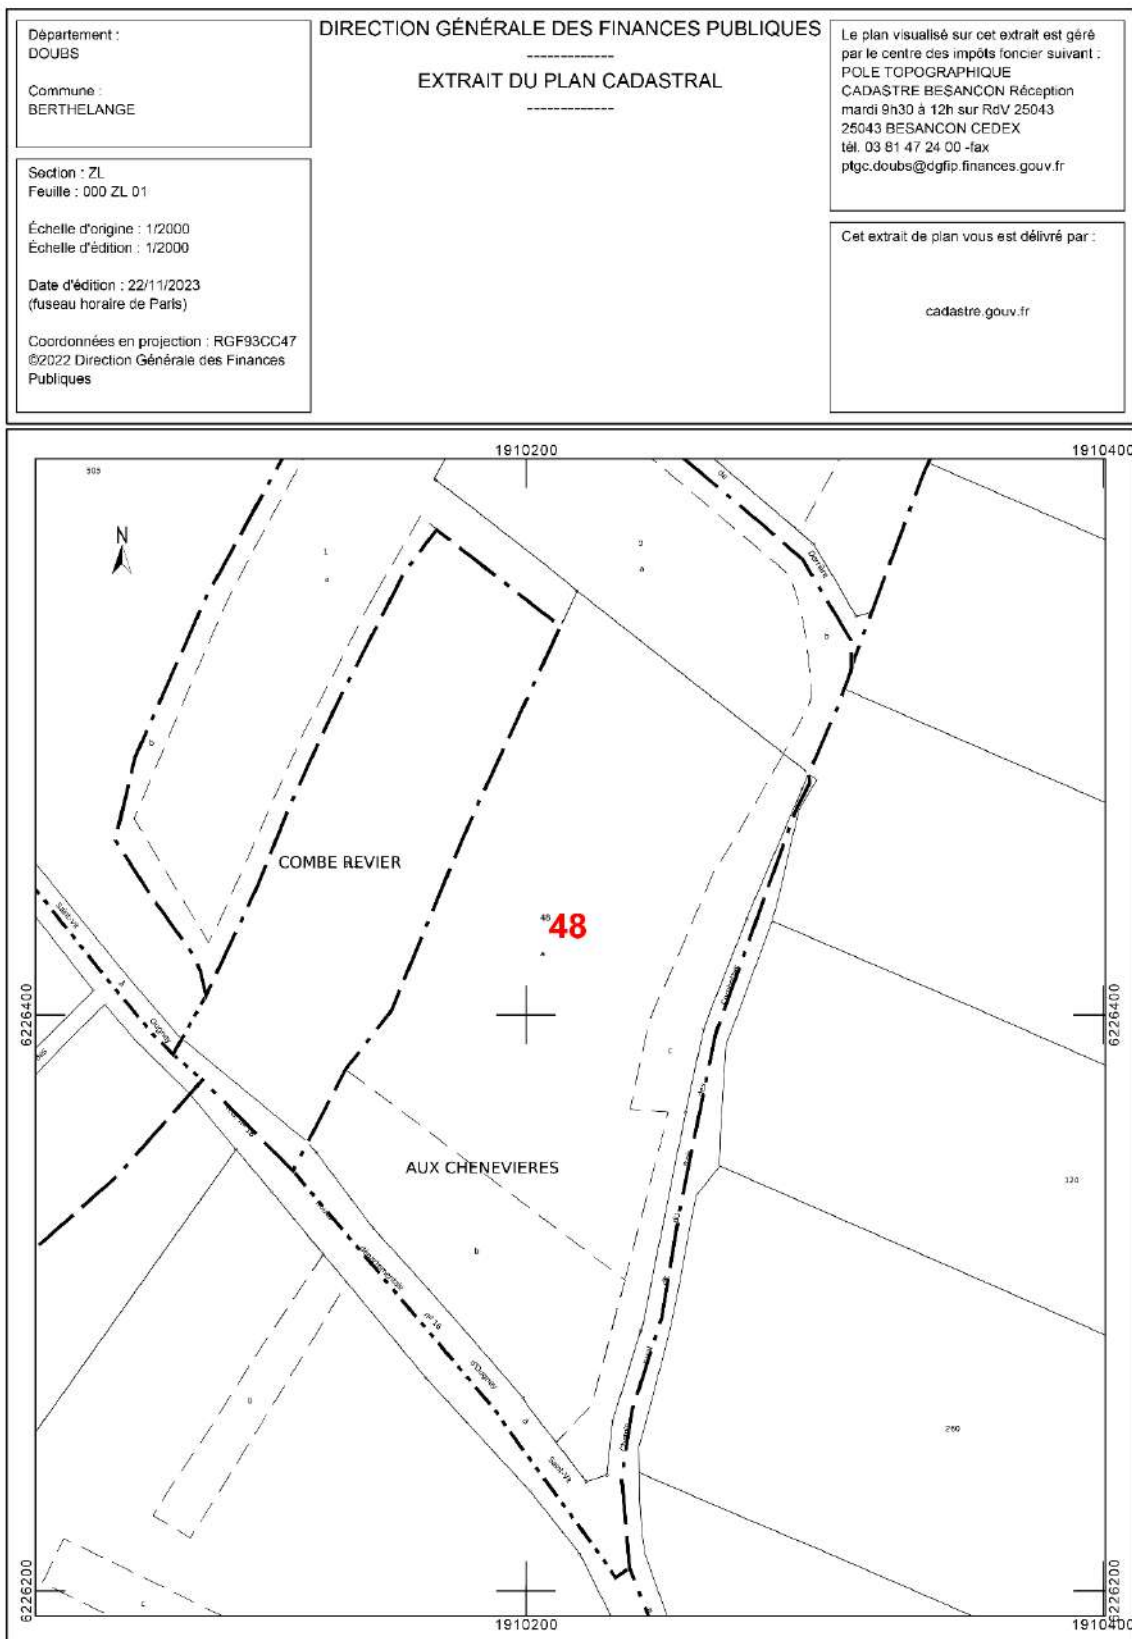

Extrait cadastral de la zone Sud de la Structure N°4 - Berthelange

Parcelle n°10

