

# COMMUNE DE BOTANS


Annexe 1 :

Zonage assainissement - 2006

## LEGENDE :

Assainissement collectif

Assainissement non collectif

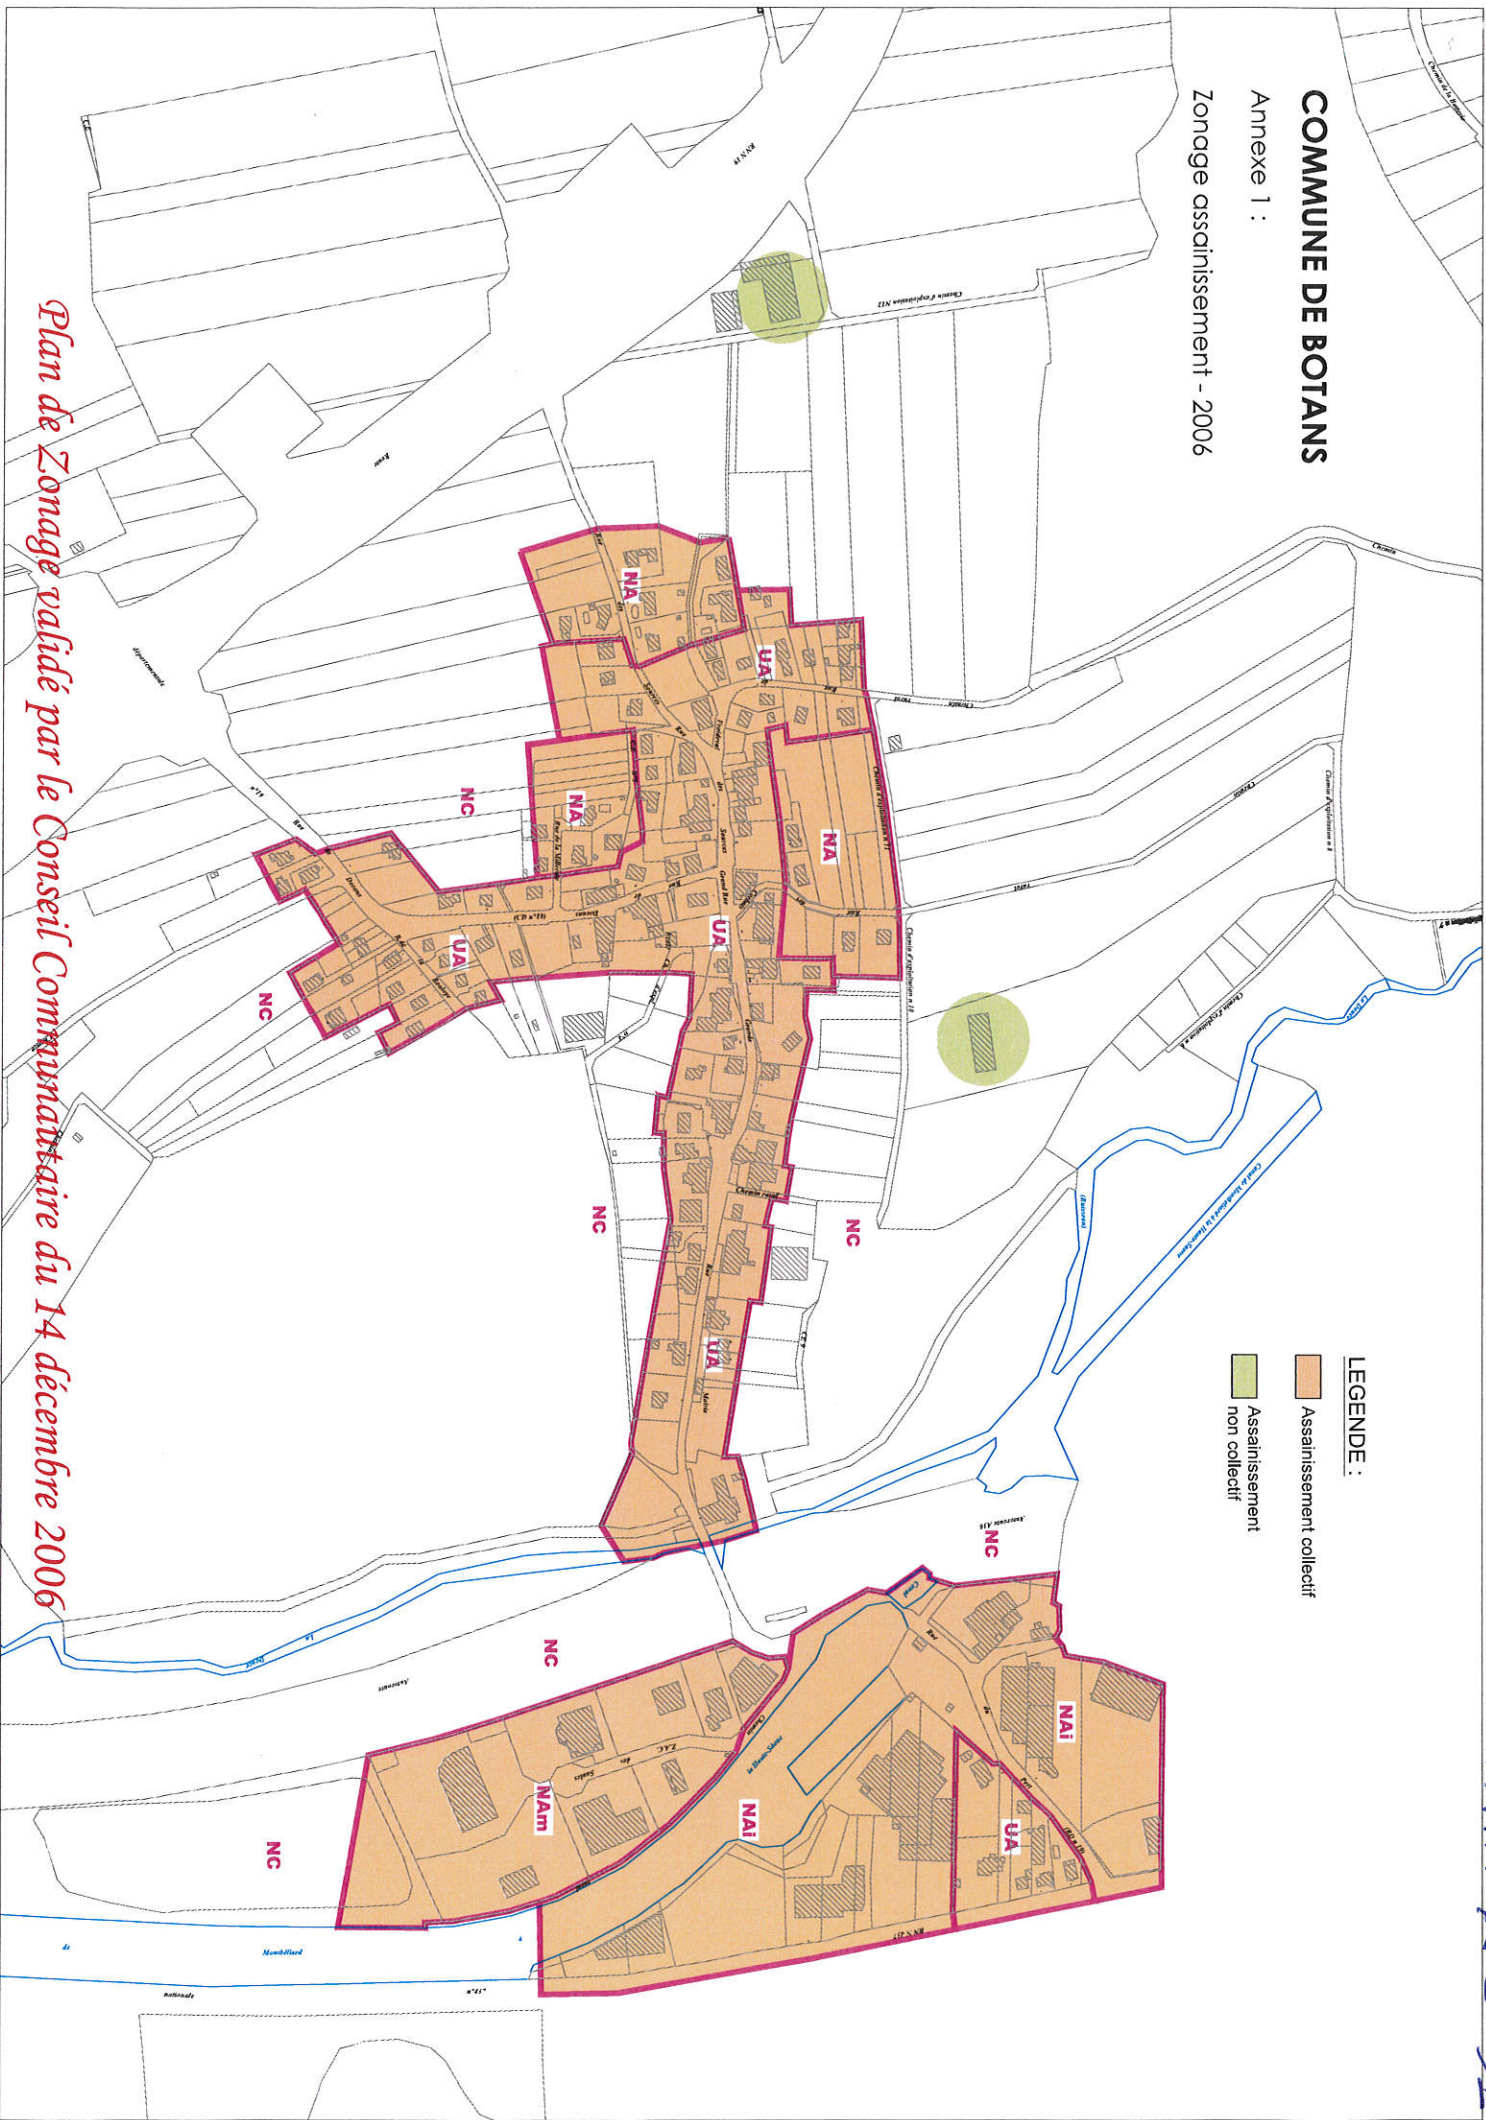

Plan de Zonage validé par le Conseil Communautaire du 14 décembre 2006




# COMMUNE DE BOTANS

Annexe 2 :

Projet de révision de zonage  
assainissement - 2013

Modifications apportées par rapport  
au zonage 2006

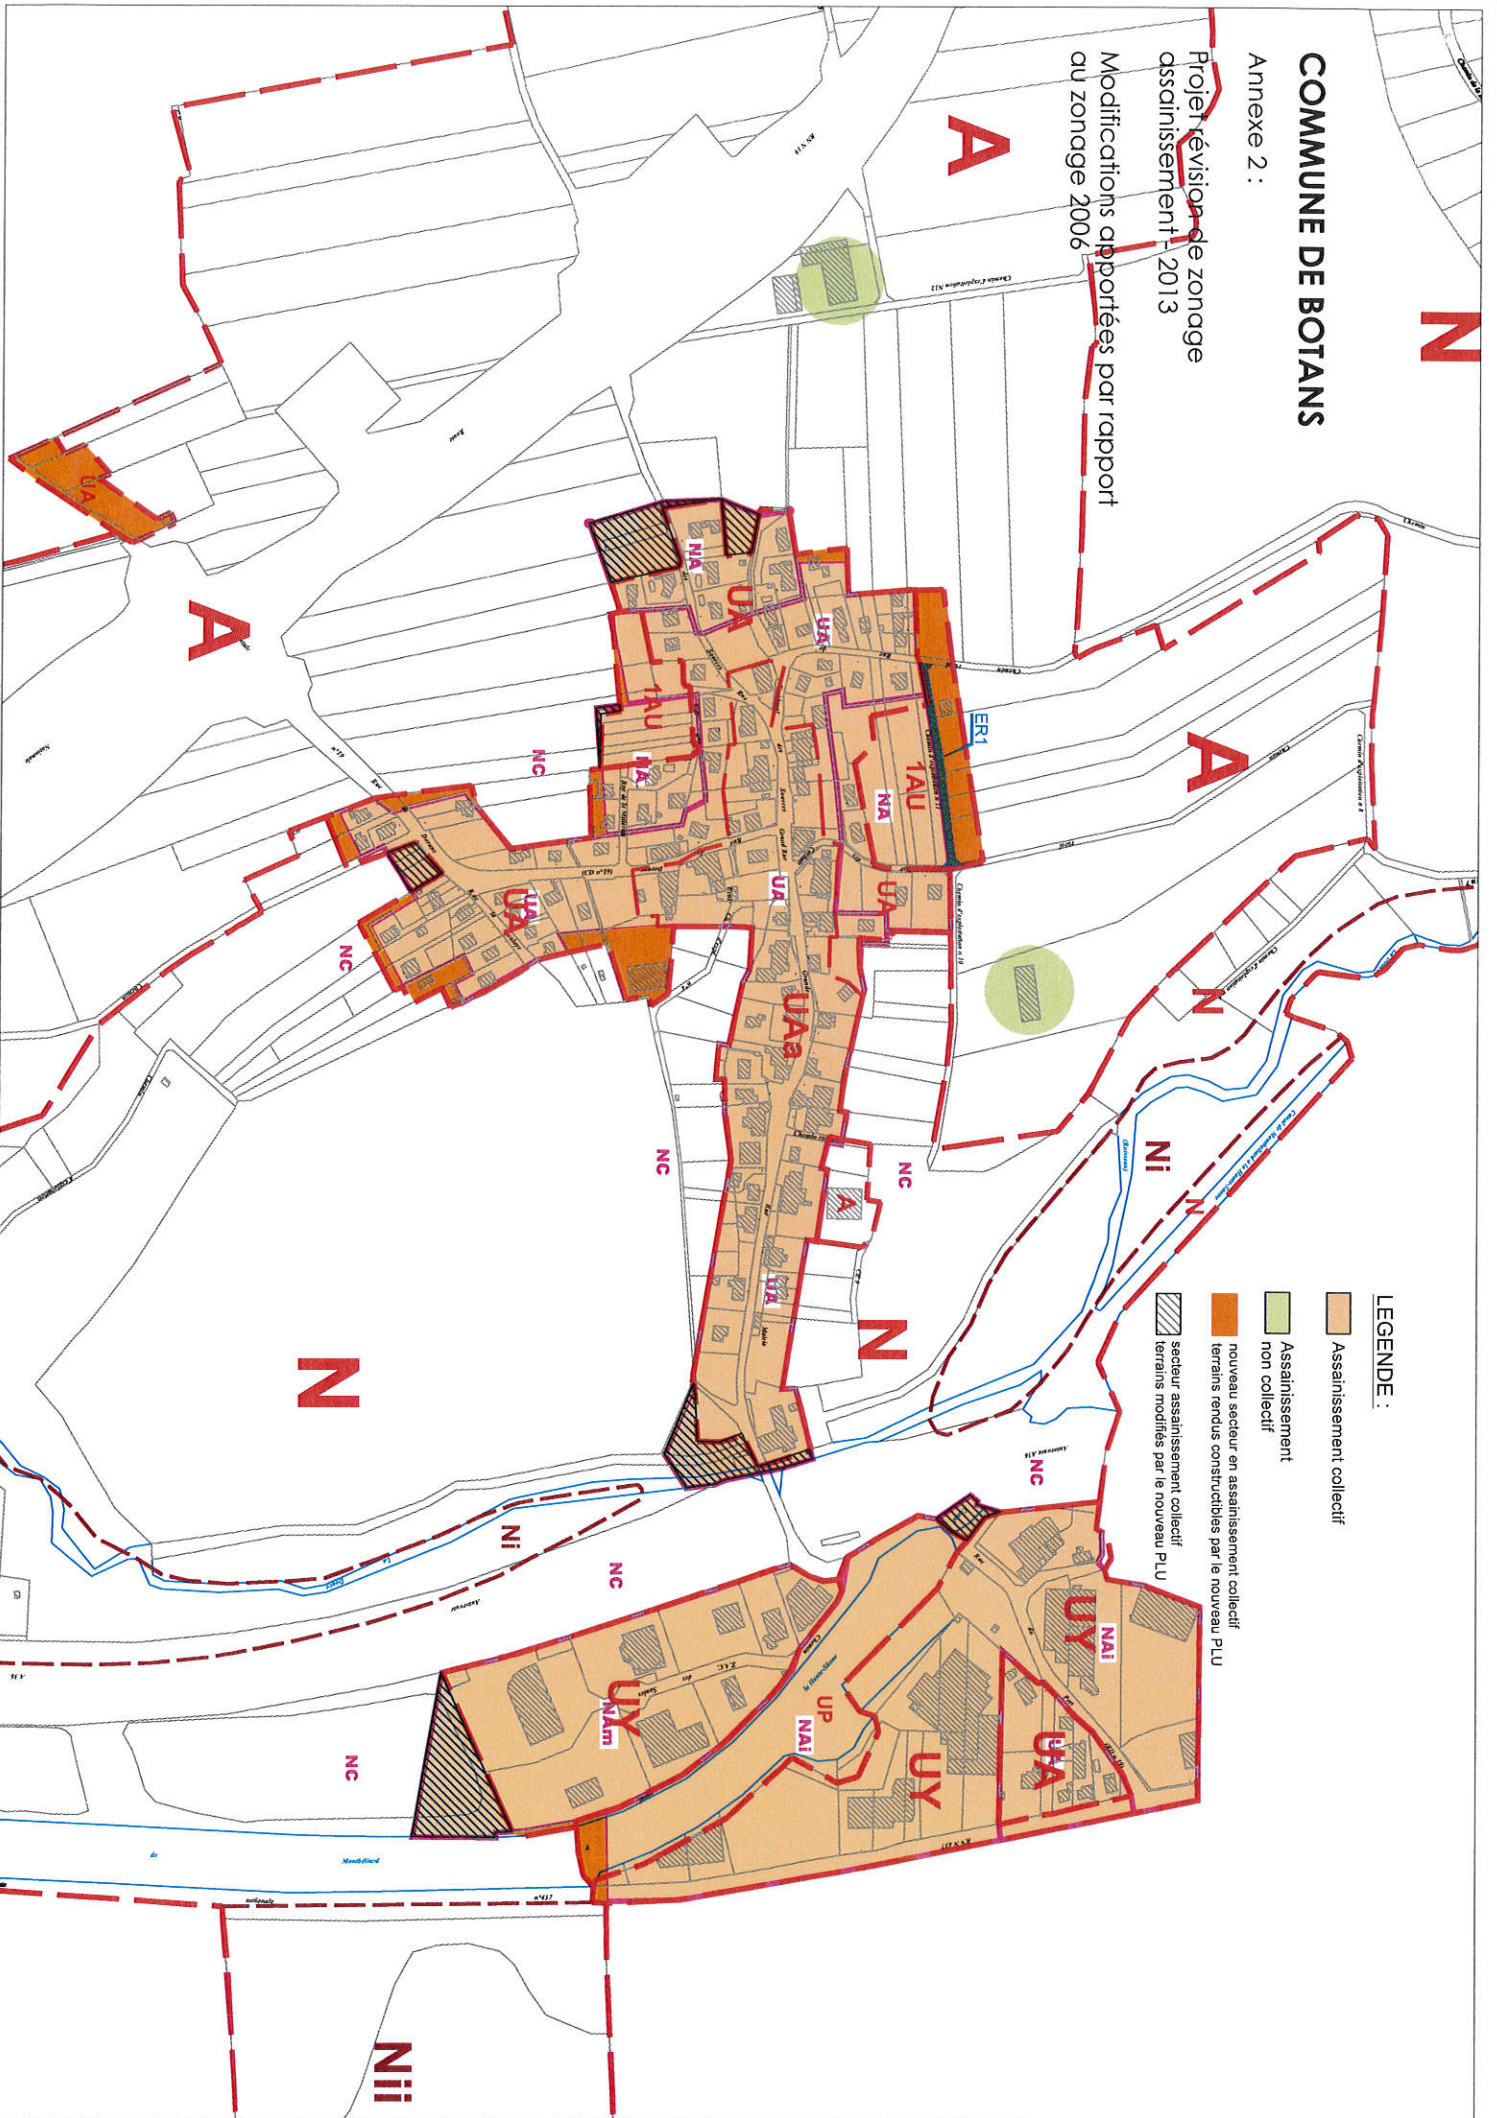



**N**

# COMMUNE DE BOTANS

Annexe 3 :

Projet révision de zonage  
assainissement - 2013

