



## Annexe 2 - Situation 1/25000

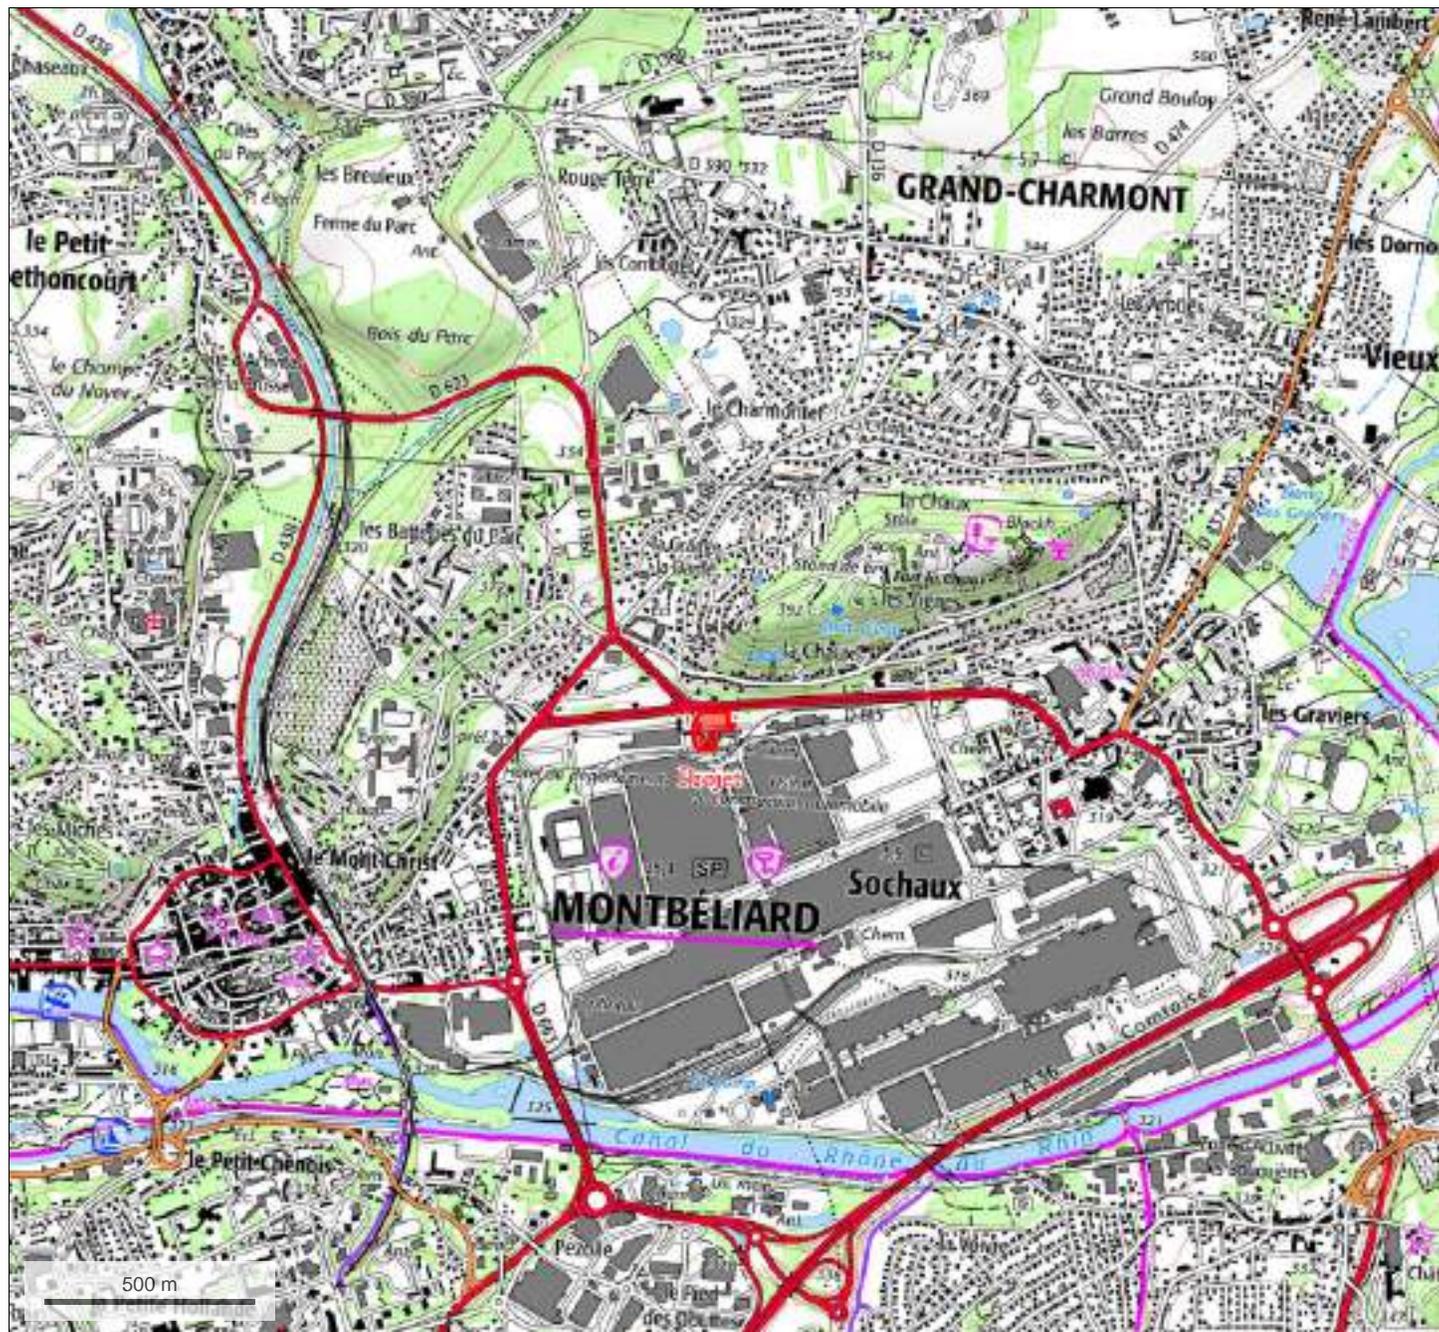

Références cadastrales :

000 AW 406 = 5876 m<sup>2</sup>  
 000 AX 188 = 2966 m<sup>2</sup>

Surface totale = 8 842 m<sup>2</sup>

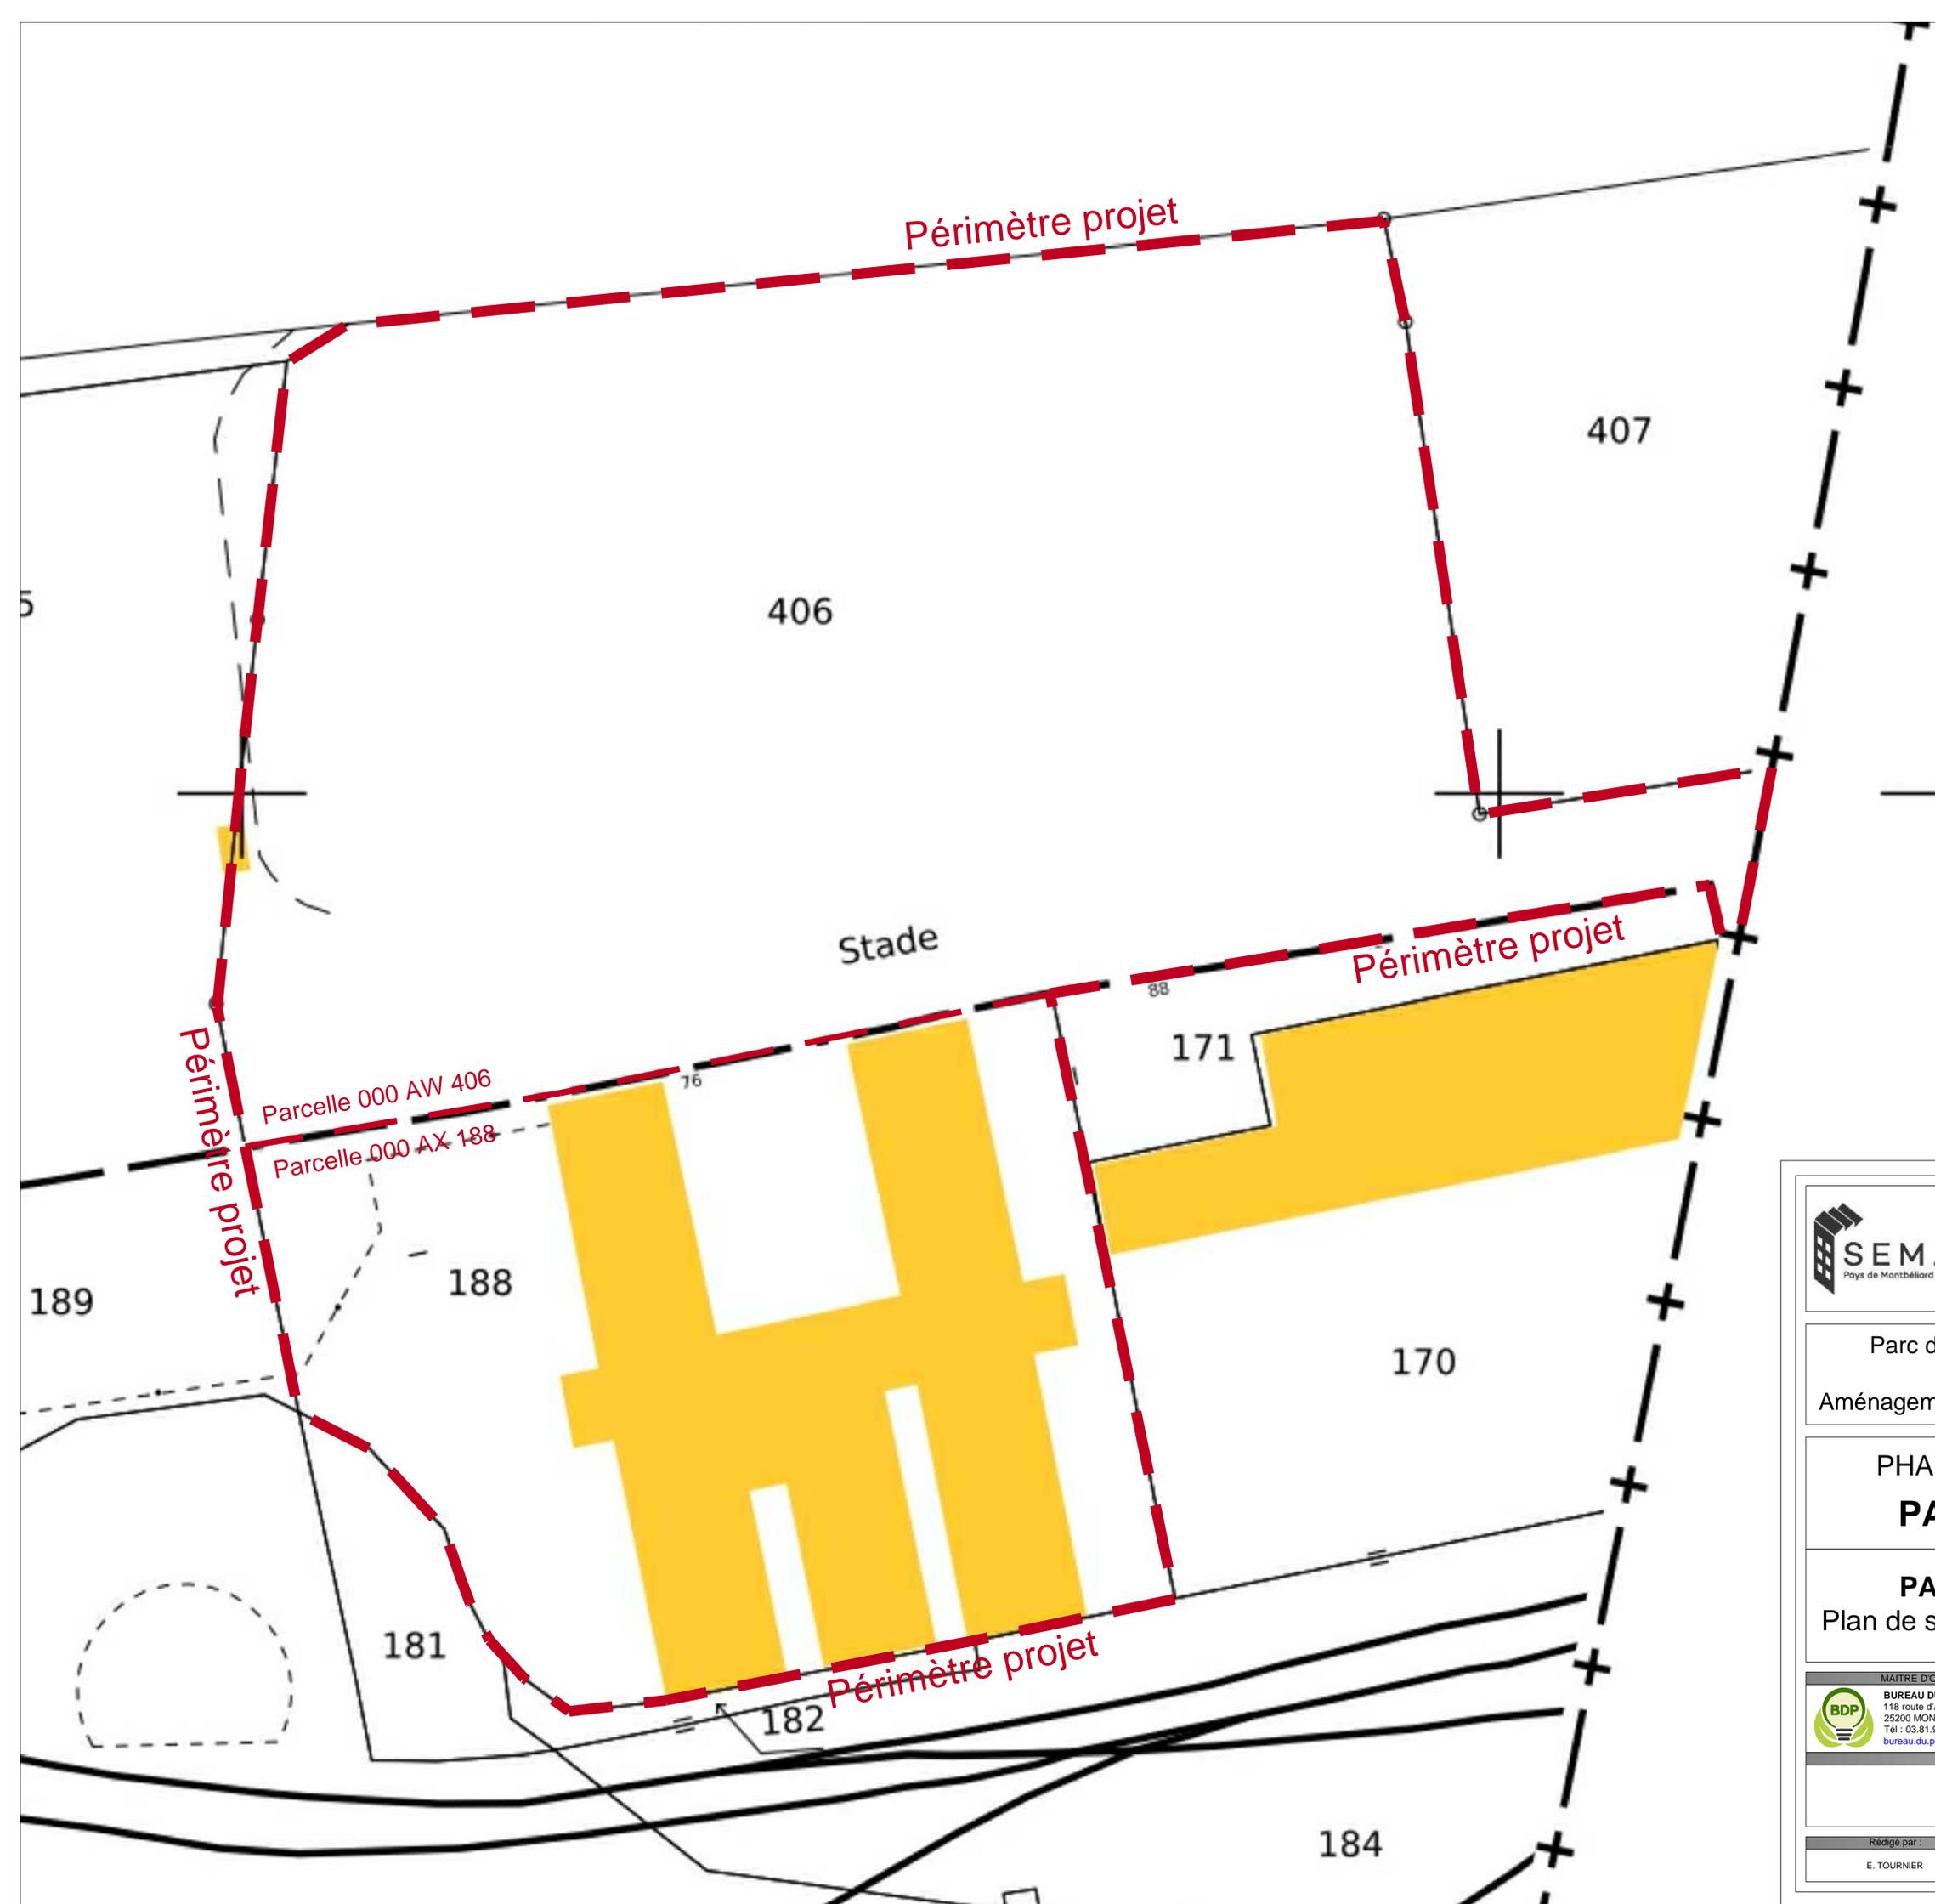

**SEM PMIE**  
 213 rue Pierre Marti  
 25460 ETUPES

Parc d'Activités Industrielles Nord  
 à SOCHAUX (25)  
 Aménagement de l'Esplanade de l'Industrie

<b>PHASE</b> <b>PA</b>	Mission	Pièce N°	Indice
	MOE		0
	N°Affaire	Emetteur	Echelle
	2022-C20	BDP	1/200°
FICHER			
<b>PA1</b> Plan de situation	MODIFICATIONS		
	Indice	Date	Libellé
	0	27/09/2022	Version initiale

MAITRE D'OEUVRE  
 **BUREAU DU PAYSAGE SAS**  
 118 route d'Audincourt  
 25200 MONTBELIARD  
 Tél : 03.81.91.81.37  
[bureau.du.paysage@orange.fr](mailto:bureau.du.paysage@orange.fr)

Rédigé par :	Le :	Vérifié et validé par :	Le :
E. TOURNIER	27/09/2022	P. TOURNIER	27/09/2022