MARTIN LAROUSSE ARCHITECTE DPLG	BLOK CAMP MOu : CAMP / La Griffonnière / 89170 Saint Privé MOe : Martin LAROUSSE ARCHITECTE / 89500 Villeneuve sur Yonne	Annexes 2 et 5 Plan de situation et plan des abords	Nord

Avril 2022	An 2 + 5
version 0	
C-APS	échelle 1/2500°

Annexe 2 Plan de situation

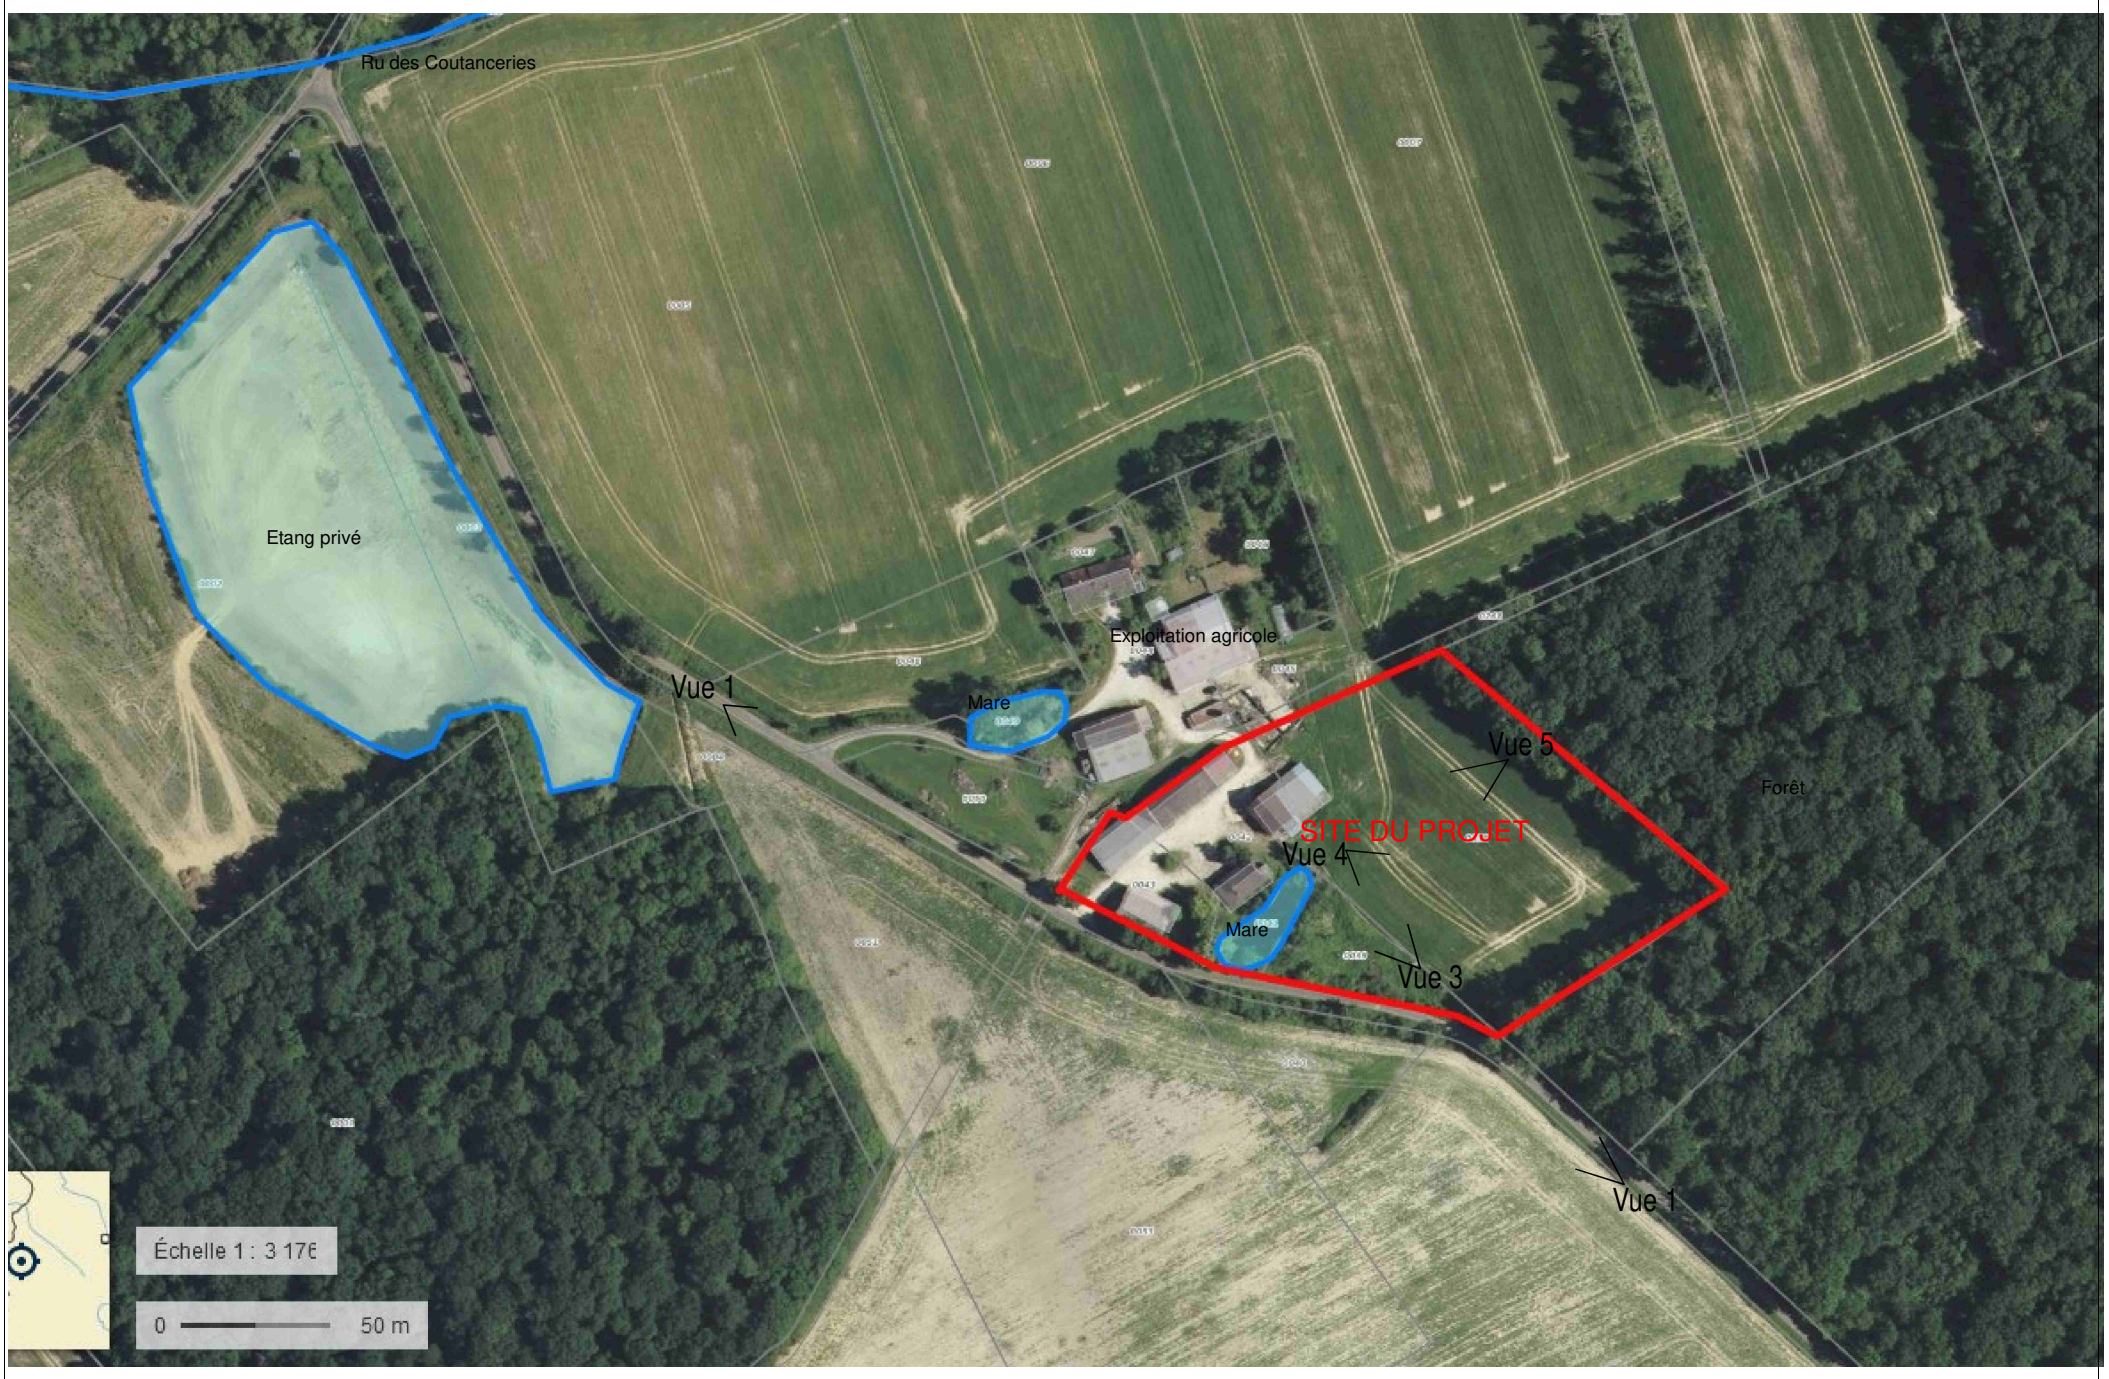

Annexes 5 Plan des abords du projet (vue aérienne 05-2020)