


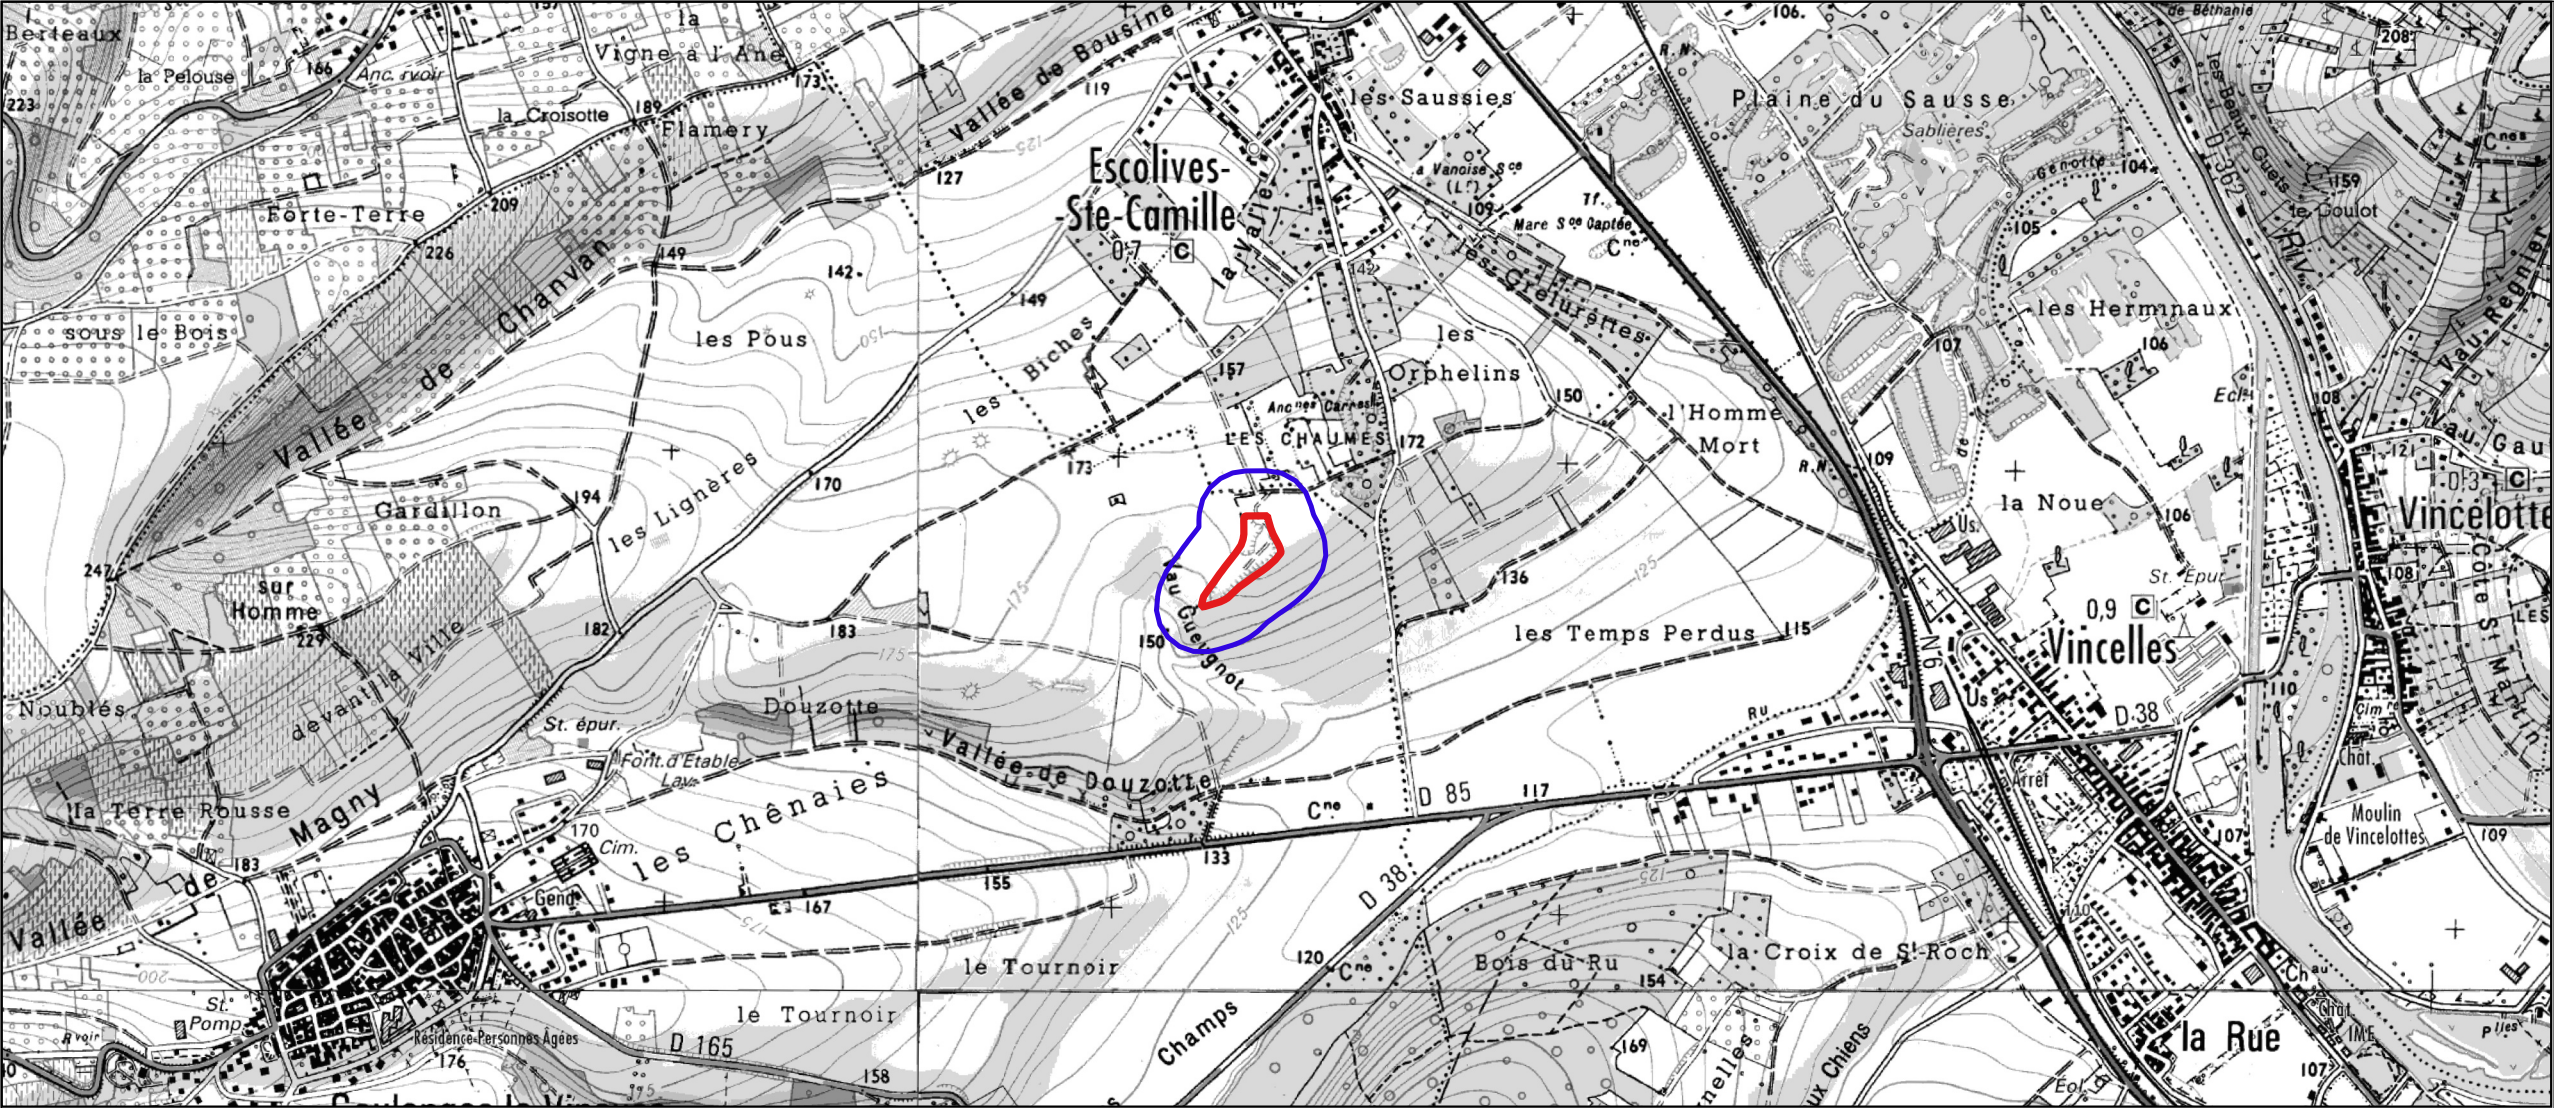

LEGENDE

Projet

- Zone d'Implantation du Projet
- Recul de 100m du projet
- Limites Communales



Coulanges-la-Vineuse

Nom du dessin	Nom de la commune
Plan de situation	Coulanges-la-Vineuse
07/06/2023	Auteur: ADU
	Echelle 1:25 000



MELVAN
2 rue St Etienne
45 000 Orléans