




N°AFFAIRE
01009

MAÎTRE D'OUVRAGE
SJHR

MAÎTRE D'ŒUVRE
AAGROUP DIJON

PC01 - PLAN DE SITUATION

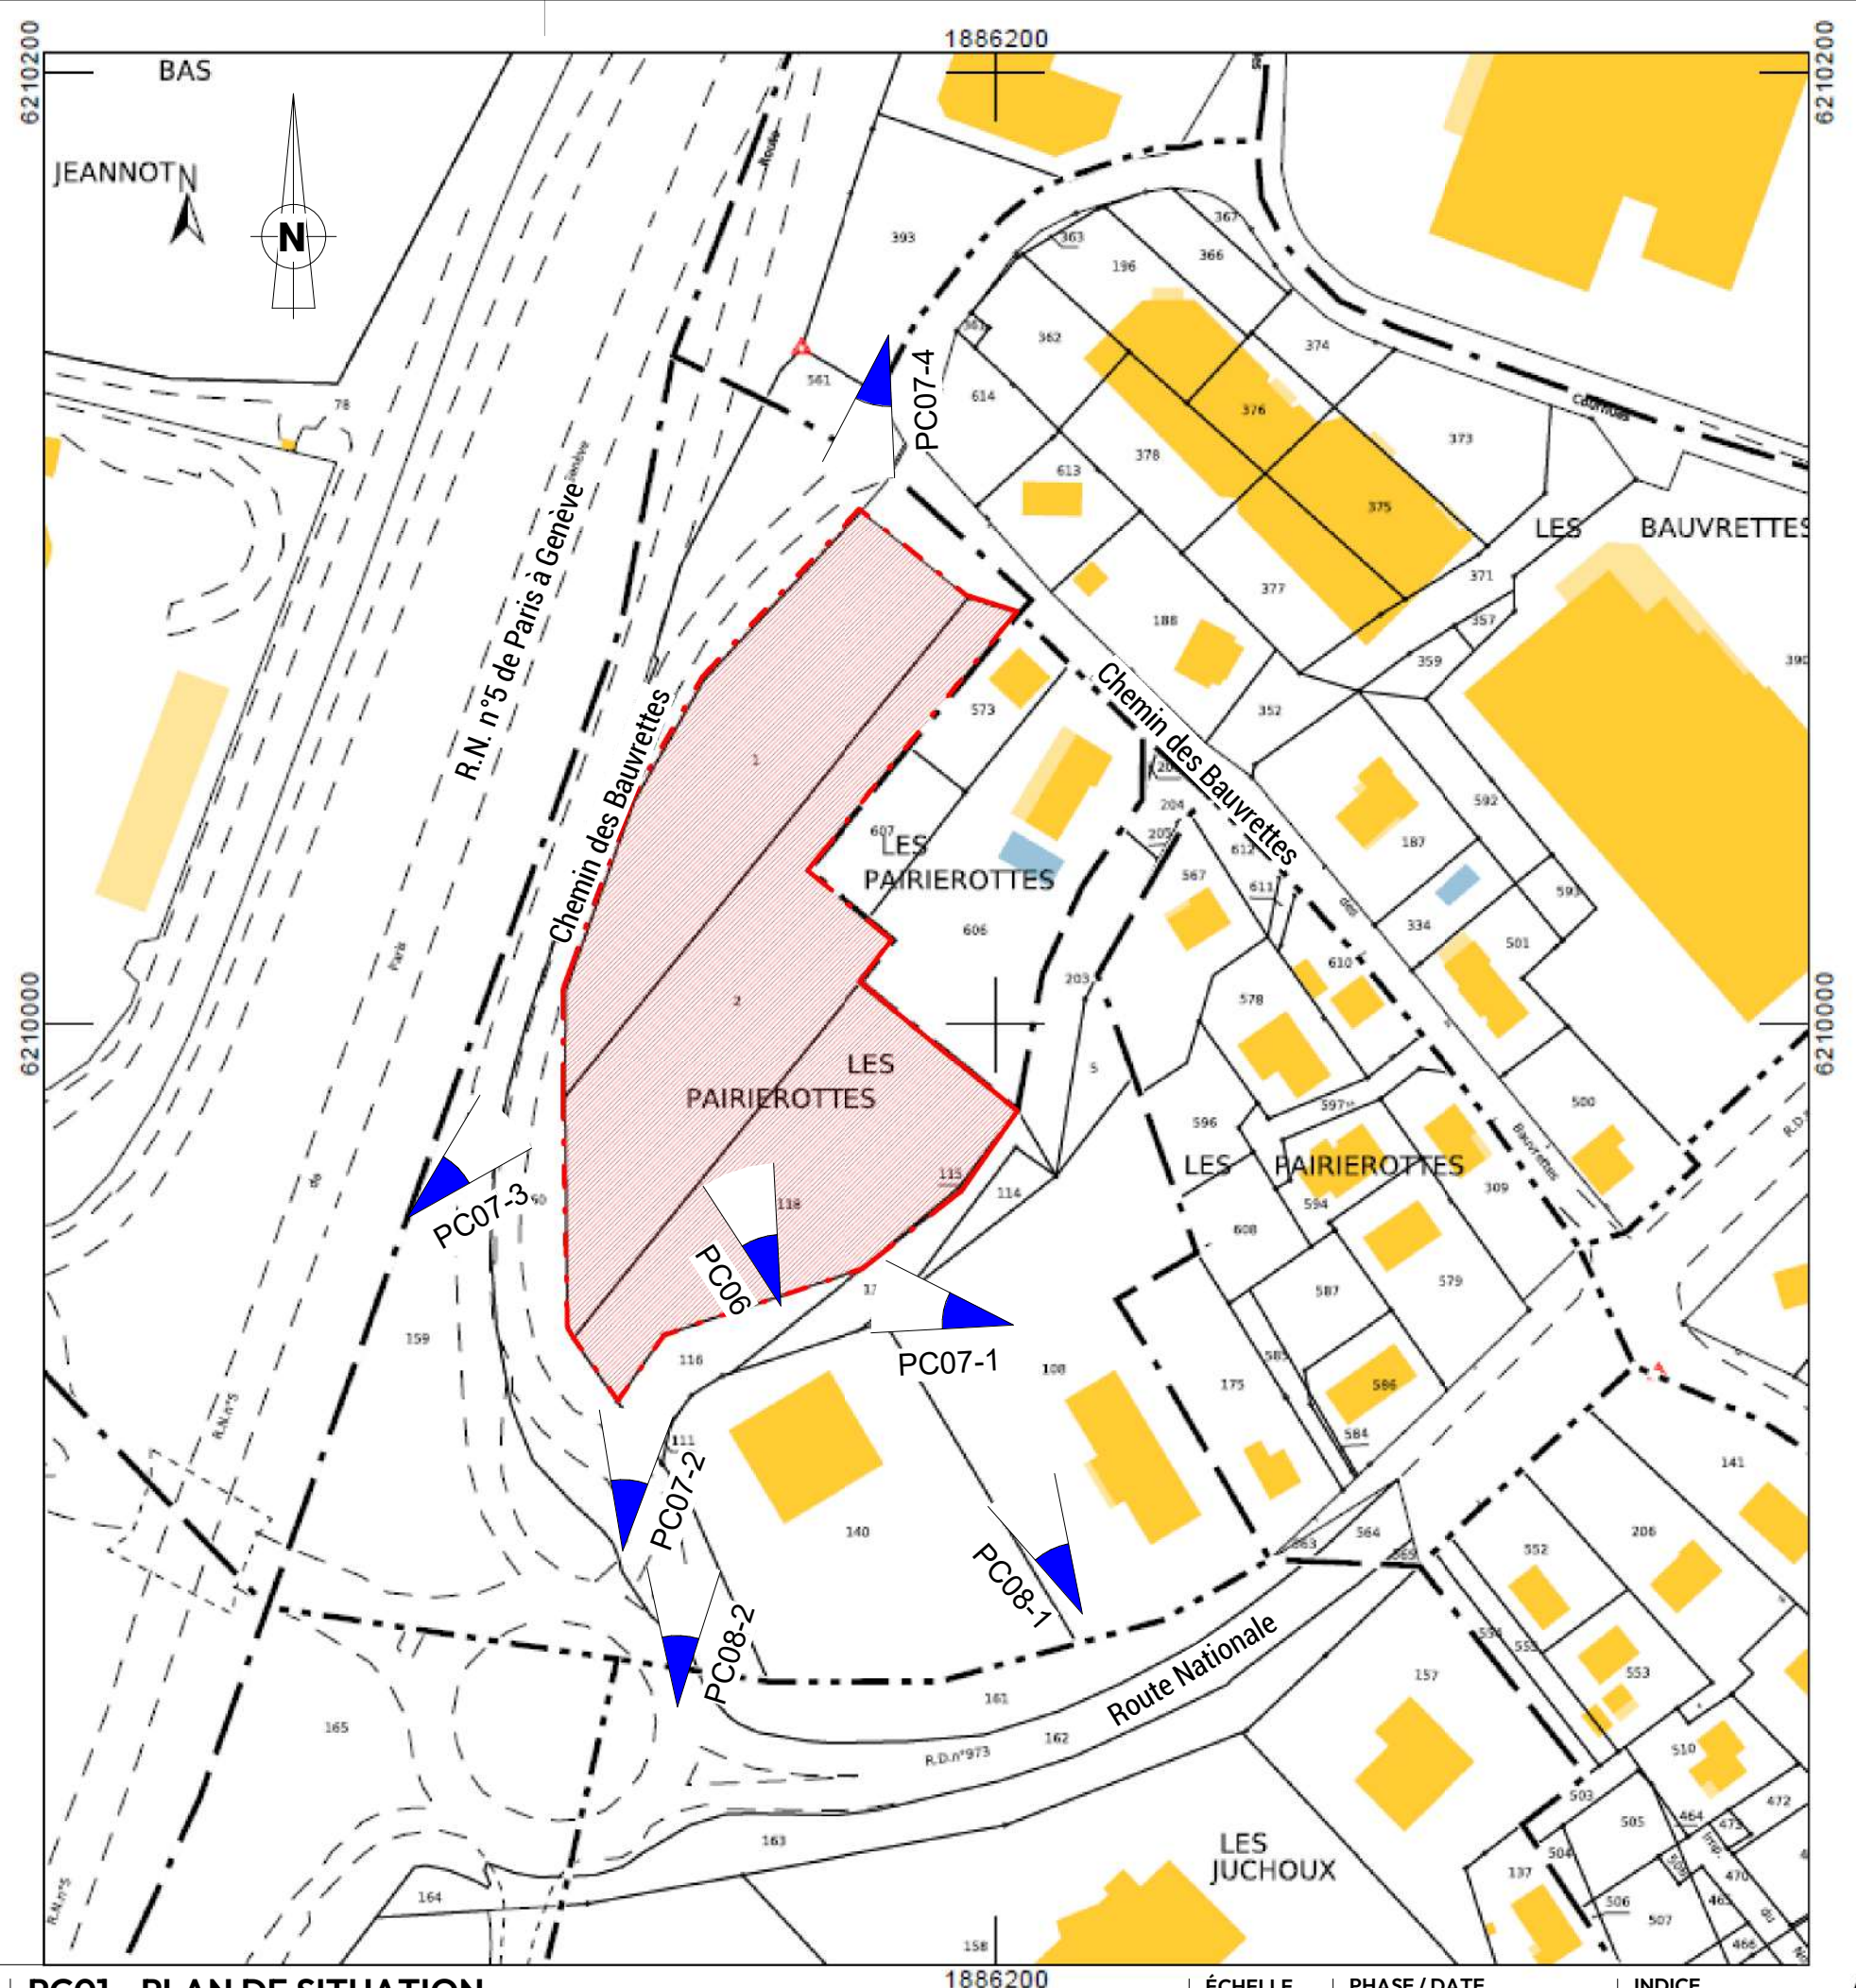

ÉCHELLE
1:1500

PHASE / DATE
PC / 22/03/2024

INDICE






PC07-1



PC07-2



PC07-3

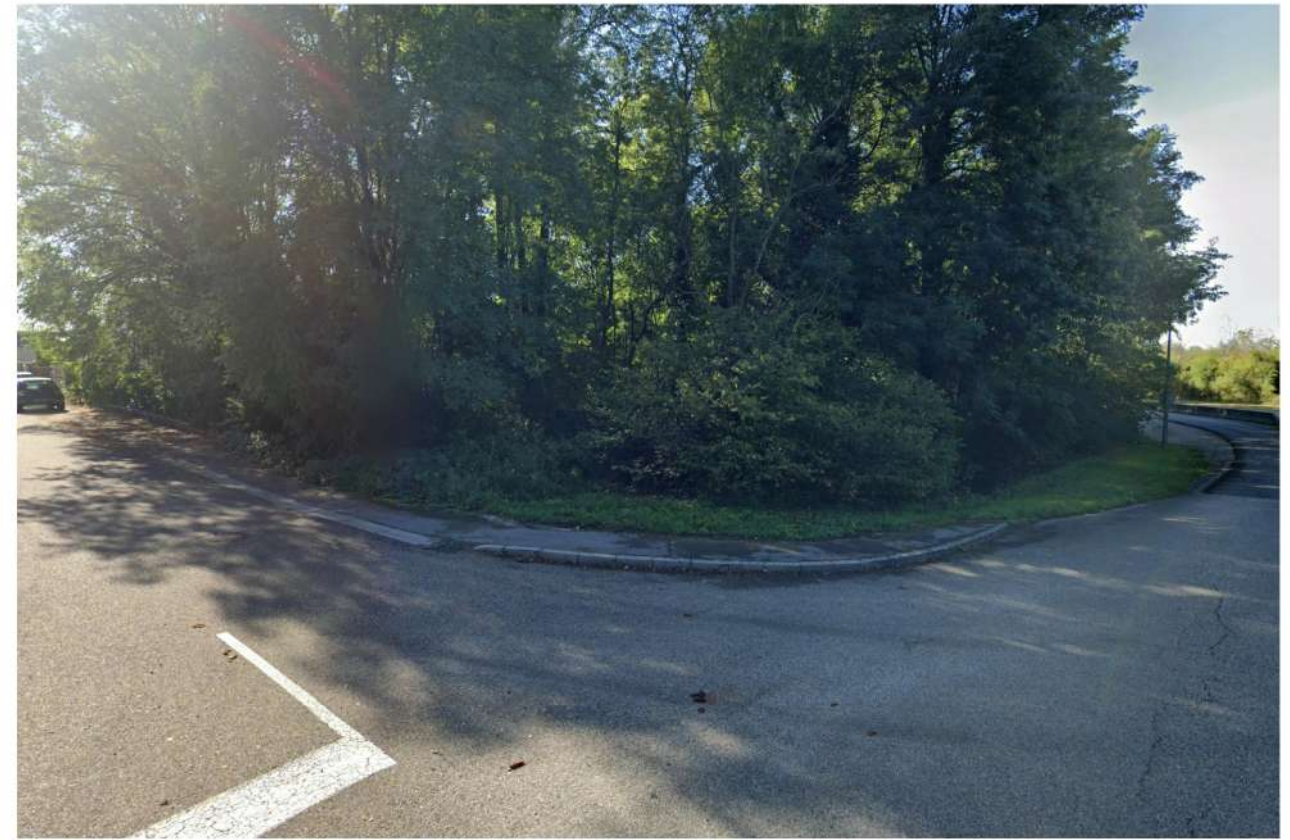

PC07-4





PC08-1



PC08-2

A
AAGROUP
Dijon

03 80 30 56 41
dijon@aagroup.fr
22, avenue de Malbotté
21000 Dijon

180 369 587
Ordre des architectes 502025
1894380369587