

(1) Rue de Rémigny



(2) Rue de Rémigny



(3) Place Ravel



(4a) Rue F. Mitterrand



(4b) Rue F. Mitterrand



(4c) Rue F. Mitterrand



(4d) Rue F. Mitterrand




(5a) Rue H. Taine



(5b) Rue H. Taine

NEVERS // Redynamisation de la zone commerçante François Mitterrand

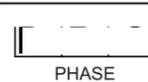

DATE
ECHELLE :

MAÎTRE D'OUVRAGE :
VILLE DE NEVERS (58)

MAÎTRE D'ŒUVRE :
URBICUS // SAFEGE // STUDIO VICARINI // ART ET EAU

Annexe 4 page 1


CODE PROJET : NEV_MIT_410



urbicus
Mandatitaire:
Jean-Marc GAULIER architecte et paysagiste
3 rue Edme Frémy - 78 000 Versailles
Tél. : 01 39 53 14 35 - Fax : 01 39 49 46 23
Email : axp@urbicus.fr - www.urbicus.fr



Indice	Date	Objet de l'indice	Auteur
A		Première diffusion	

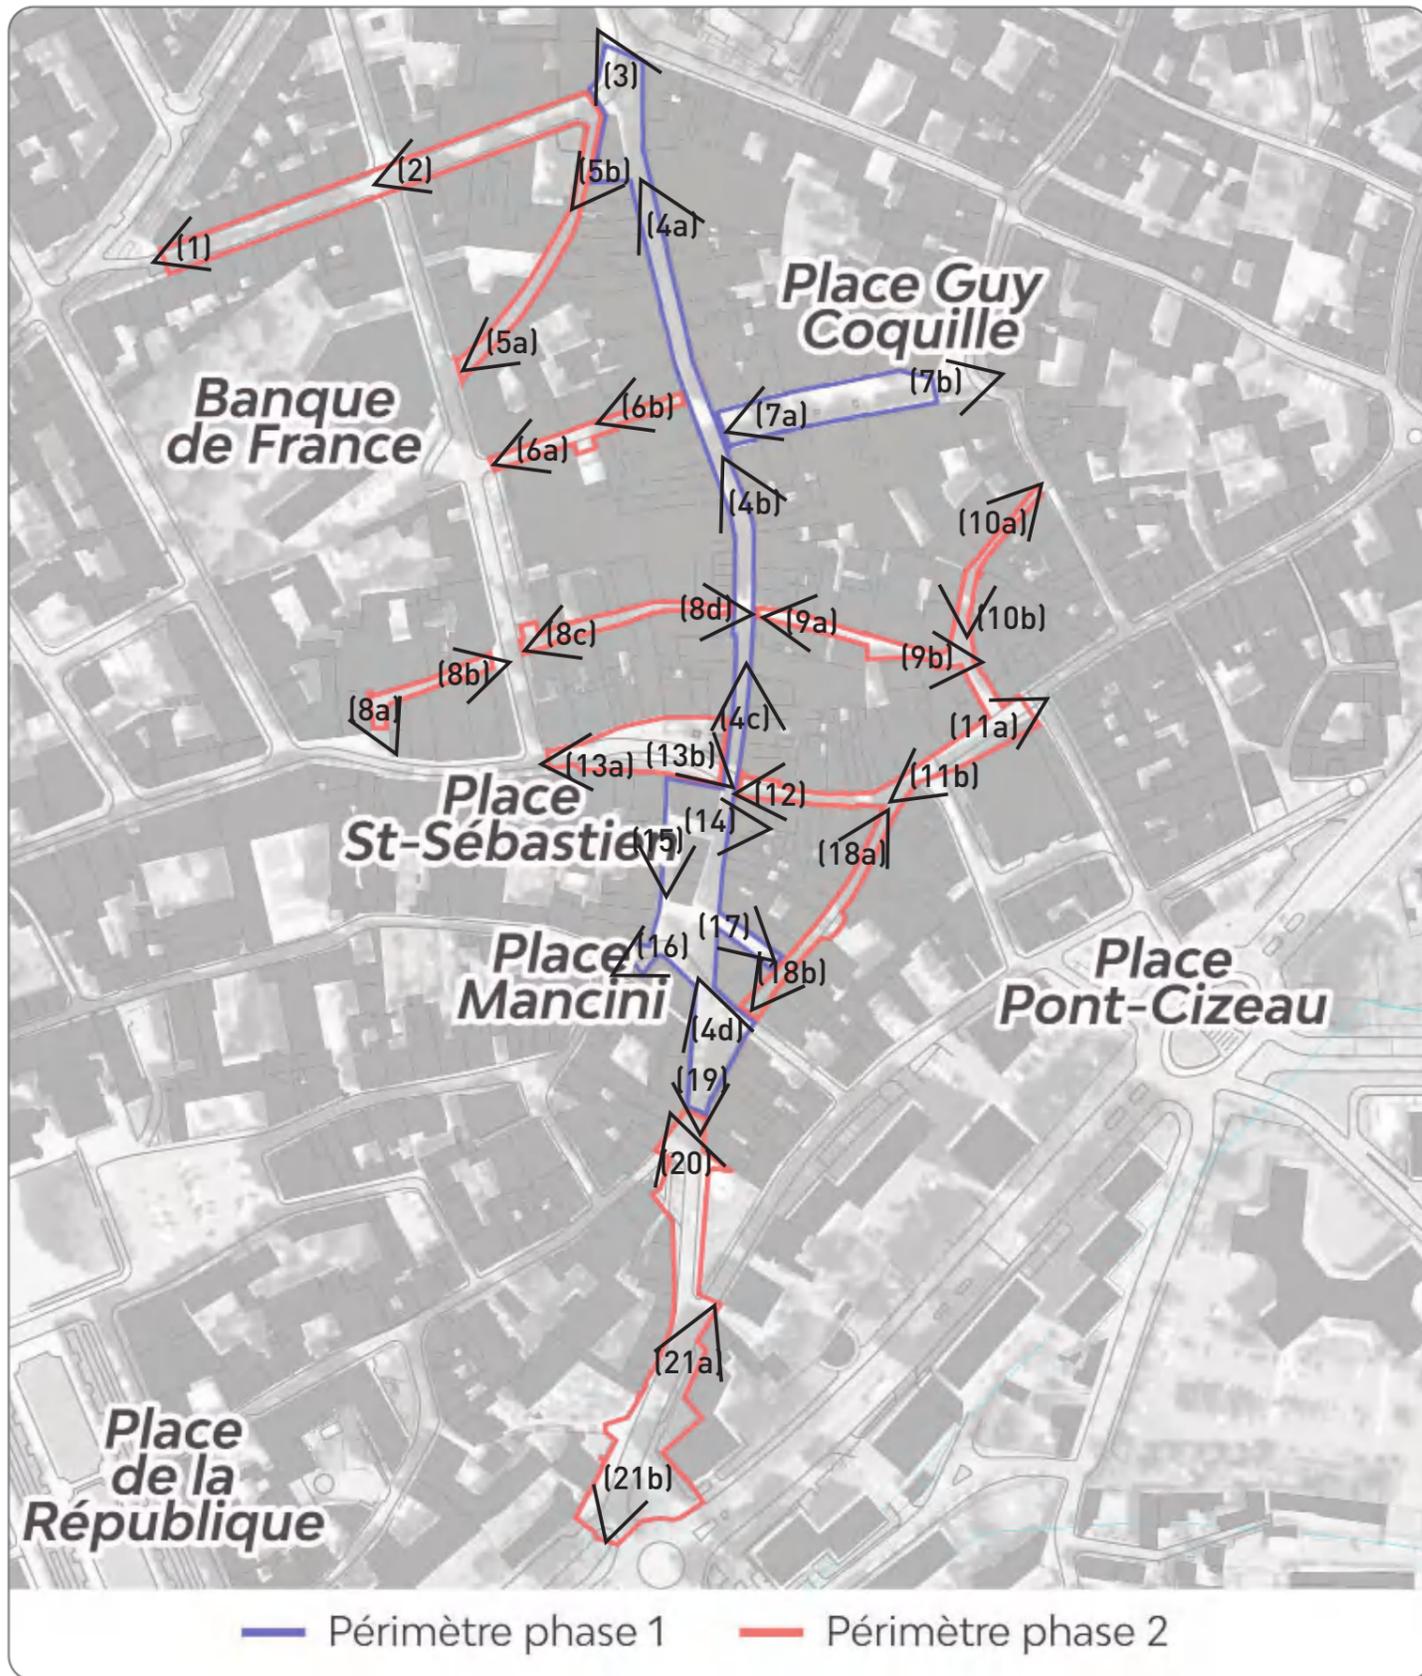

(6a) Rue de Nemours



(6b) Rue de Nemours



(7a) Place G. Coquille



(7b) Place G. Coquille



(8a) Rue des Merciers



(8b) Rue des Merciers



(8c) Rue des Merciers



(8d) Rue des Merciers



(9a) Rue des Boucheries

NEVERS // Redynamisation de la zone commerçante François Mitterrand

PHASE

UIRIB
ÉMETTEUR

N° PLAN

SECTEUR

DATE
ECHELLE :

MAÎTRE D'OUVRAGE :
VILLE DE NEVERS (58)

MAÎTRE D'ŒUVRE :
URBICUS // SAFEGE // STUDIO VICARINI // ART ET EAU

Annexe 4 page 2

CODE PROJET : NEV_MIT_410




urbicus
Jean-Marc GAULIER architecte et paysagiste
3 rue Edme Frémy - 78 000 Versailles
Tél. : 01 39 53 14 35 - Fax : 01 39 49 46 23
Email : axp@urbicus.fr - www.urbicus.fr



studio vicarini
concepteur lumière



Indice	Date	Objet de l'indice	Auteur
A		Première diffusion	

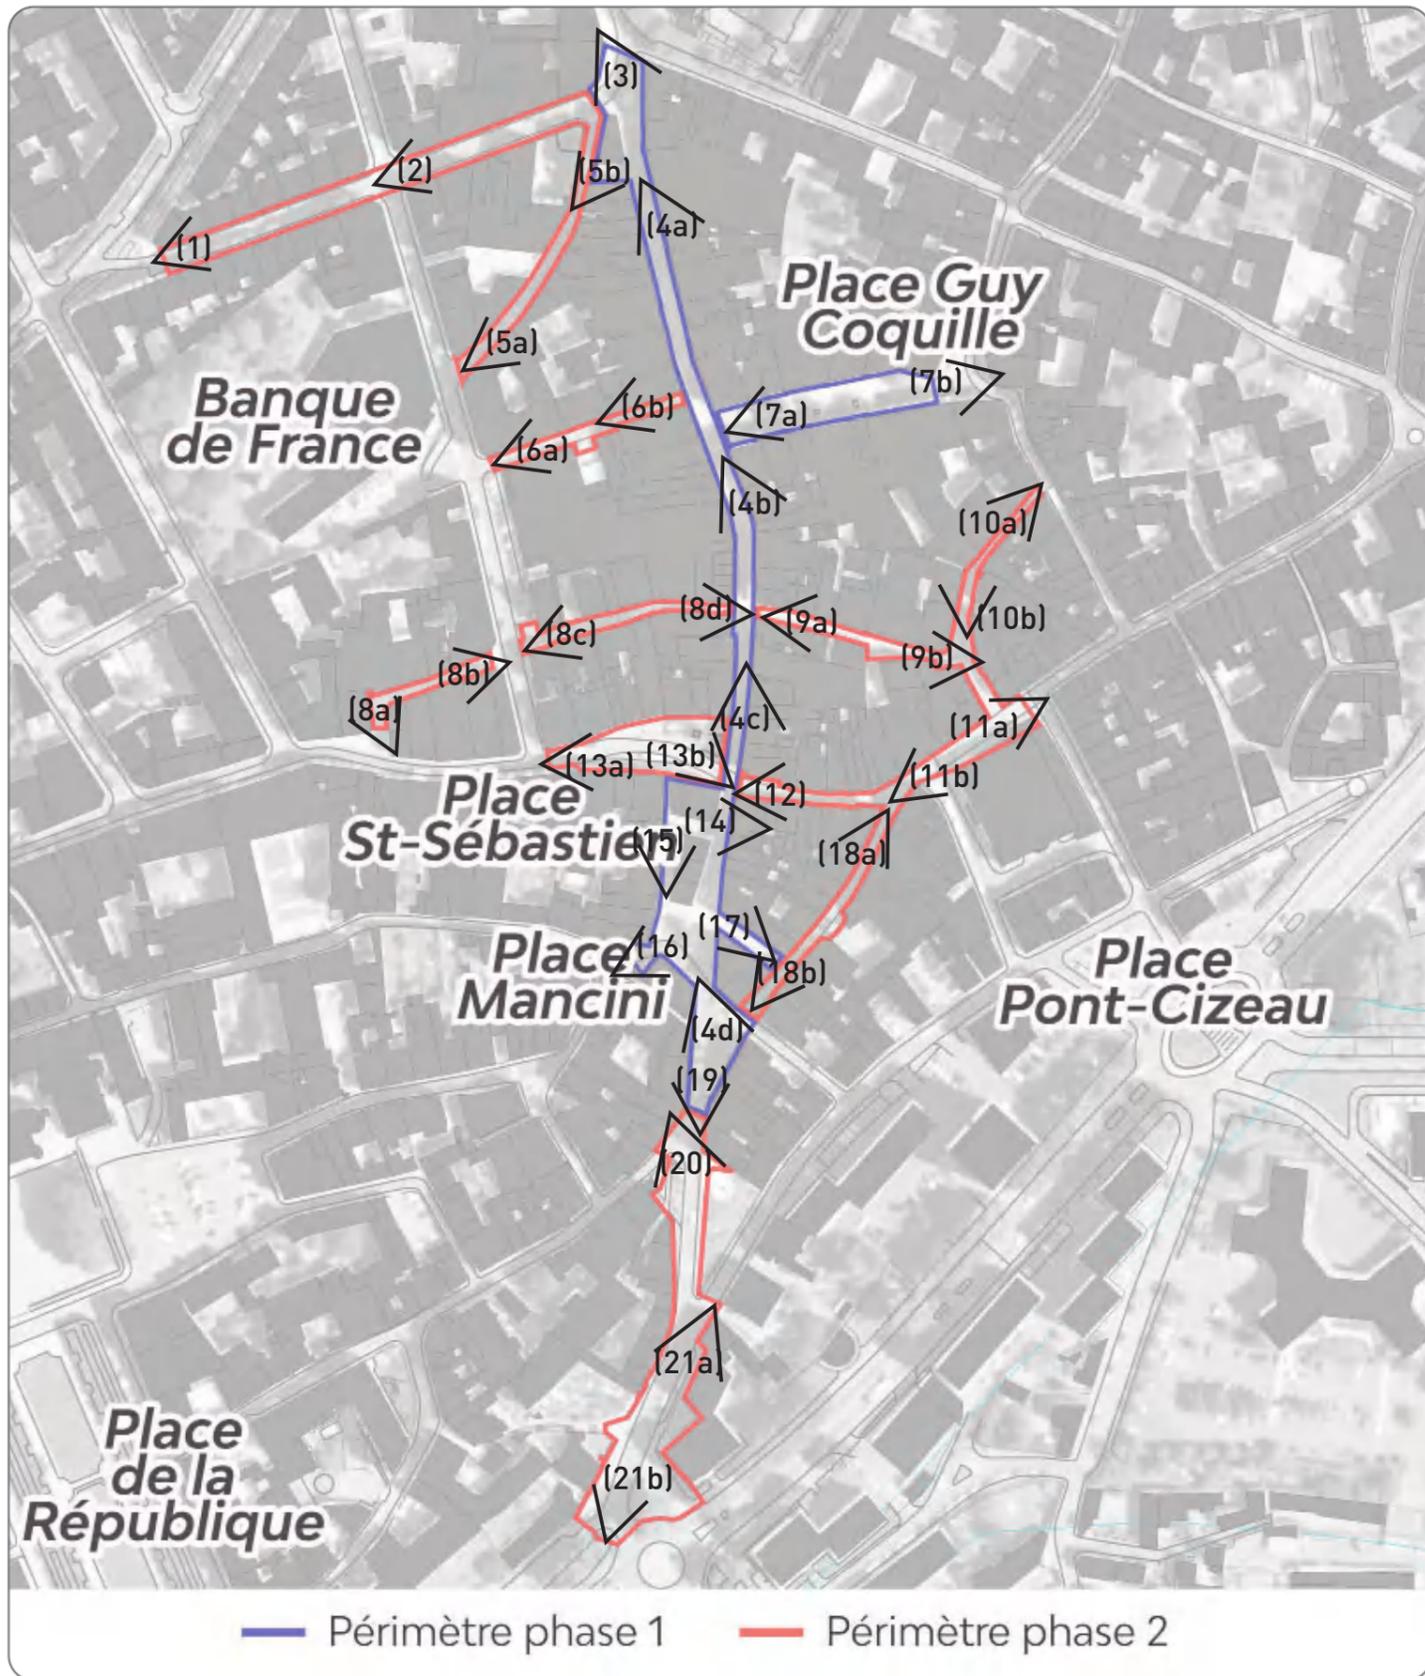

(9b) Rue des Boucheries



(10a) Rue de la Revenderie



(10b) Rue de la Revenderie



(11a) Rue de Nièvre




(11b) Rue de Nièvre



(12) Rue de la Pelleterie



(13a) Place St Sébastien

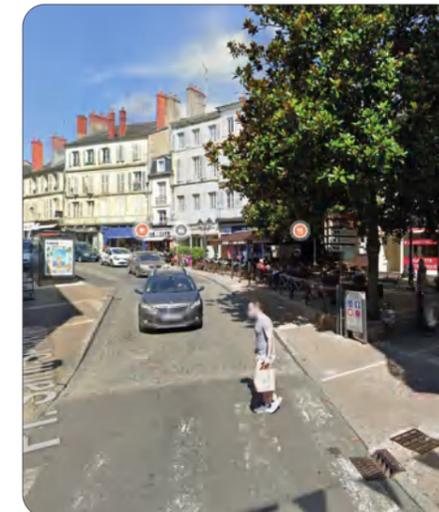

(13b) Rue des Merciers



(14) Rue de Lyon

NEVERS // Redynamisation de la zone commerçante François Mitterrand

PHASE

U I R I B
ÉMETTEUR

N° PLAN

SECTEUR

DATE

ECHELLE :

CODE PROJET : NEV_MIT_410

MAÎTRE D'OUVRAGE :
VILLE DE NEVERS (58)

MAÎTRE D'ŒUVRE :
URBICUS // SAFEGE // STUDIO VICARINI // ART ET EAU

Annexe 4 page 3



urbicus
Jean-Marc GAULIER architecte et paysagiste
3 rue Edme Frémy - 78 000 Versailles
Tél. : 01 39 53 14 35 - Fax : 01 39 49 46 23
Email : axp@urbicus.fr - www.urbicus.fr



studio vicarini
concepteur lumière



Indice


Date

Objet de l'indice

Auteur

A

Première diffusion

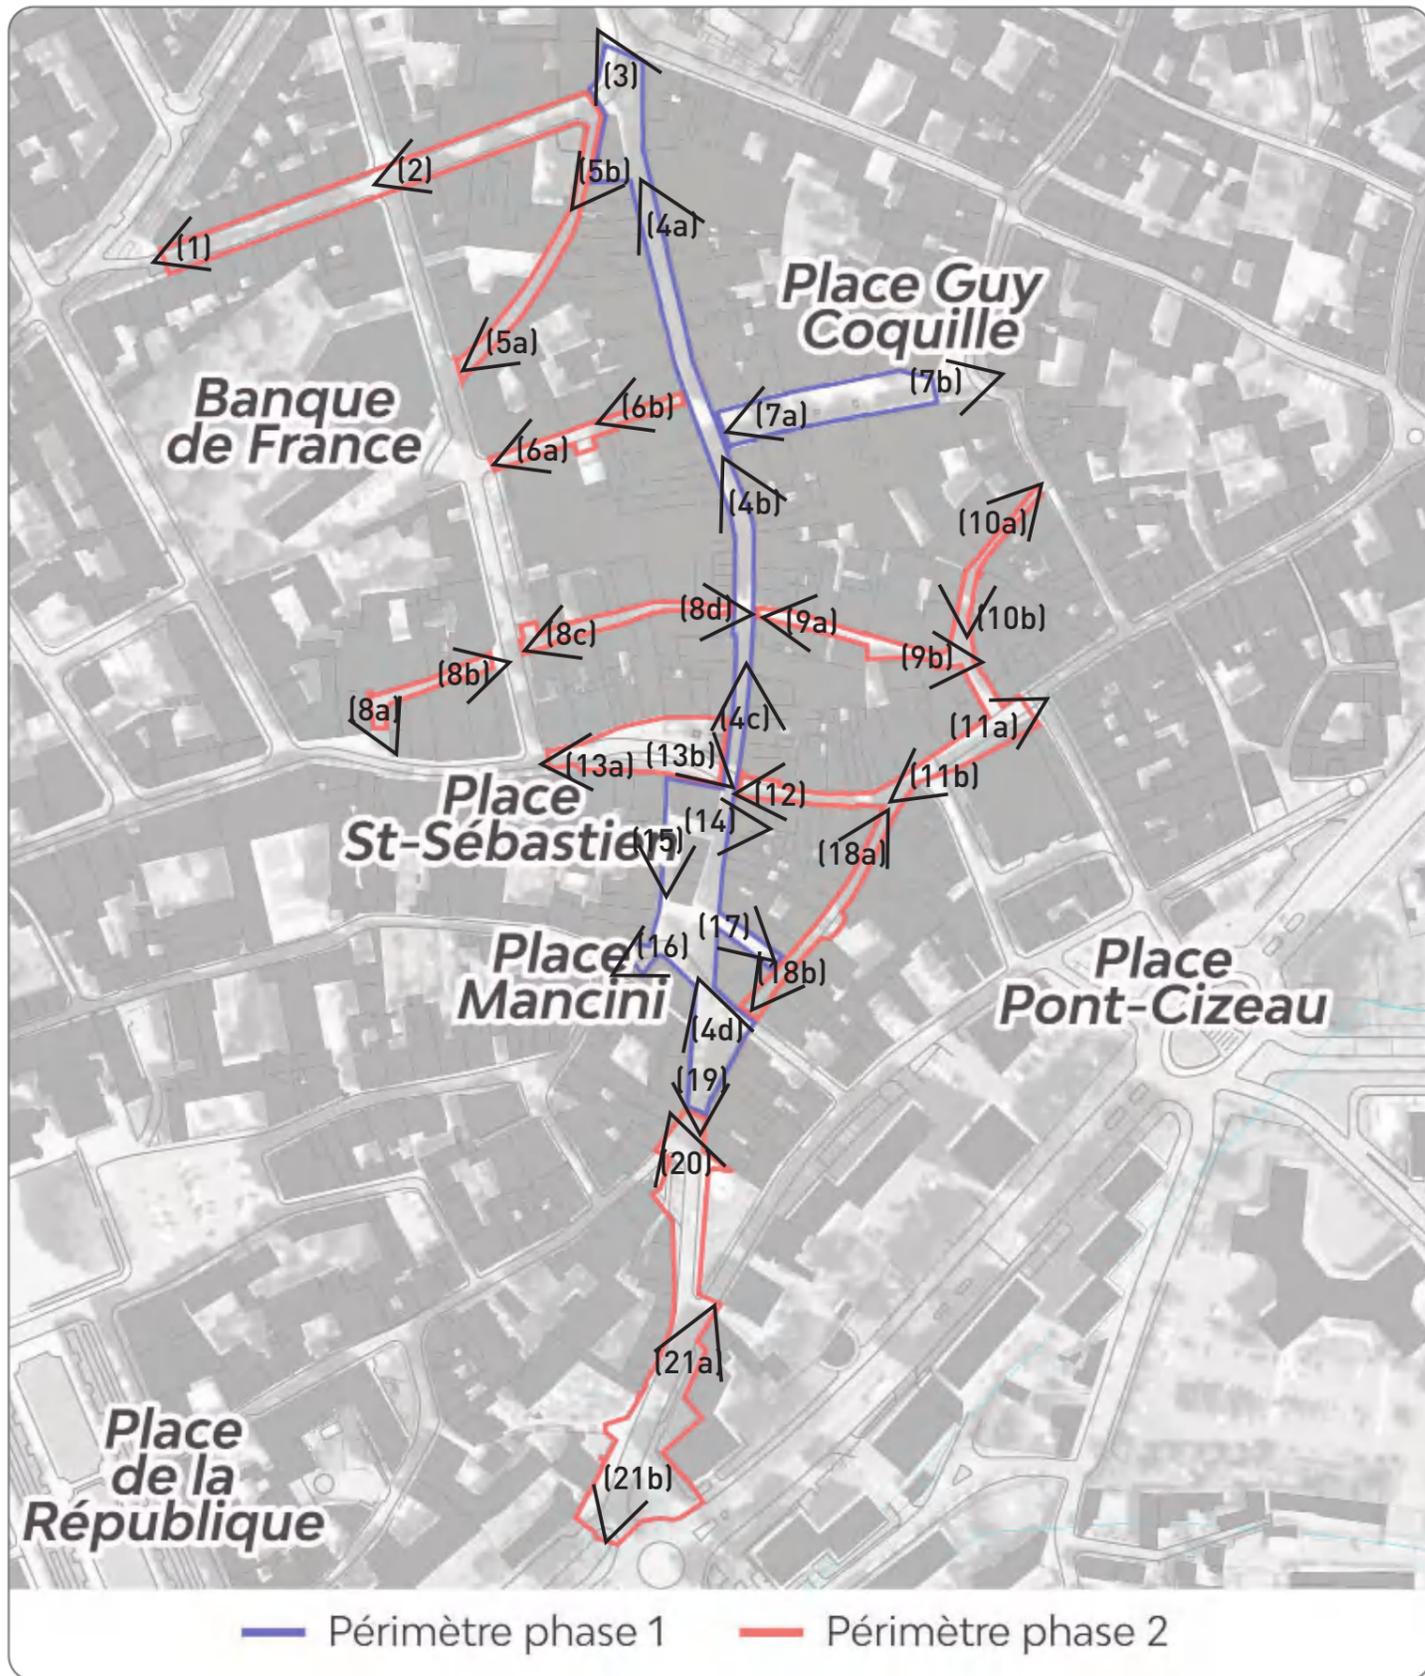

(15) Rue des 4 vents



(16) Place Mancini



(17) Rue de Clèves



(18a) Rue F. Gambon



(18b) Rue F. Gambon



(19) Rue F. Mitterrand



(20) Rue F. Mitterrand



(21a) Rue F. Mitterrand



(21b) Rue F. Mitterrand

NEVERS // Redynamisation de la zone commerçante François Mitterrand

PHASE

U I R I B
ÉMETTEUR

N° PLAN

SECTEUR

DATE
ECHELLE :

MAÎTRE D'OUVRAGE :
VILLE DE NEVERS (58)

MAÎTRE D'ŒUVRE :
URBICUS // SAFEGE // STUDIO VICARINI // ART ET EAU

Annexe 4 page 4

CODE PROJET : NEV_MIT_410




urbicus
Mandatire:
Jean-Marc GAULIER architecte et paysagiste
3 rue Edme Frémy - 78 000 Versailles
Tél. : 01 39 53 14 35 - Fax : 01 39 49 46 23
Email : axp@urbicus.fr - www.urbicus.fr



studio vicarini
concepteur lumière



Indice	Date	Objet de l'indice	Auteur
A		Première diffusion	

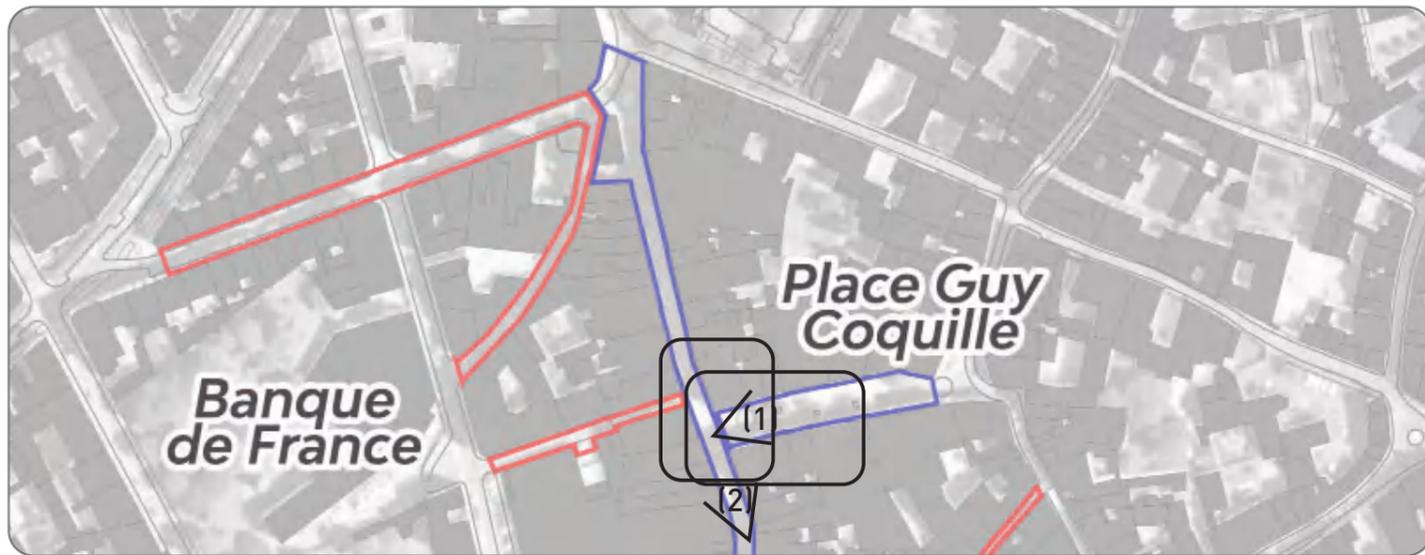

NEVERS // Redynamisation de la zone commerçante François Mitterrand

PHASE

U I R I B
ÉMETTEUR

N° PLAN

SECTEUR

DATE
ECHELLE :

MAÎTRE D'OUVRAGE :
VILLE DE NEVERS (58)

MAÎTRE D'ŒUVRE :
URBICUS // SAFEGE // STUDIO VICARINI // ART ET EAU

Annexe 4 - prises de vues lointaines - page 5

CODE PROJET : NEV_MIT_410




urbicus
Jean-Marc GAULIER architecte et paysagiste
3 rue Edme Frémy - 78 000 Versailles
Tél. : 01 39 53 14 35 - Fax : 01 39 49 46 23
Email : axp@urbicus.fr - www.urbicus.fr



studio vicarini
concepteur lumière



Indice	Date	Objet de l'indice	Auteur
A		Première diffusion	

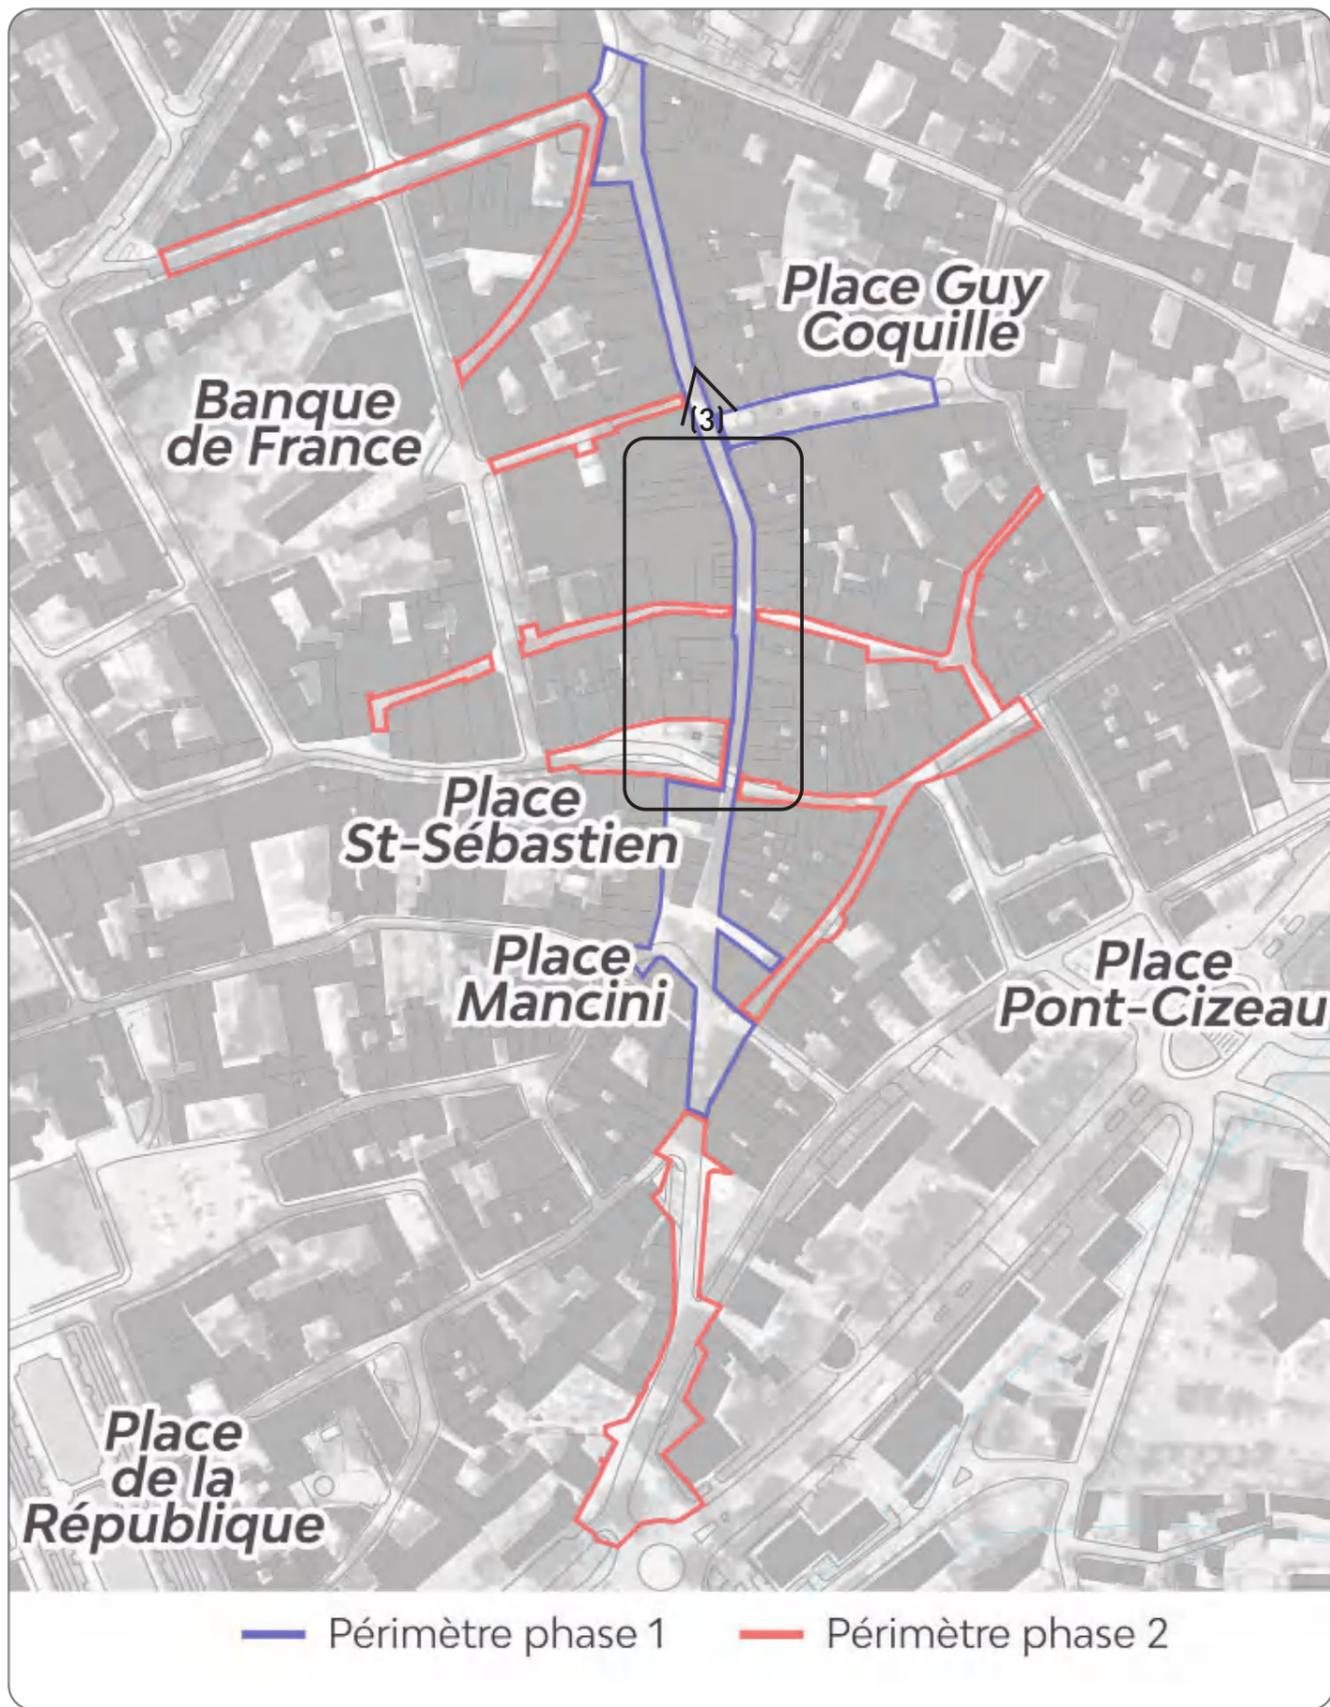

NEVERS // Redynamisation de la zone commerçante François Mitterrand

PHASE

U I R B
ÉMETTEUR

N° PLAN

SECTEUR

DATE
ECHELLE :

MAÎTRE D'OUVRAGE :
VILLE DE NEVERS (58)

MAÎTRE D'ŒUVRE :
URBICUS // SAFEGE // STUDIO VICARINI // ART ET EAU

Annexe 5 - prises de vues lointaines - page 6

CODE PROJET : NEV_MIT_410




urbicus
Jean-Marc GAULIER architecte et paysagiste
3 rue Edme Frémy - 78 000 Versailles
Tél. : 01 39 53 14 35 - Fax : 01 39 49 46 23
Email : axp@urbicus.fr - www.urbicus.fr



studio vicarini
concepteur lumière



Indice	Date	Objet de l'indice	Auteur
A		Première diffusion	

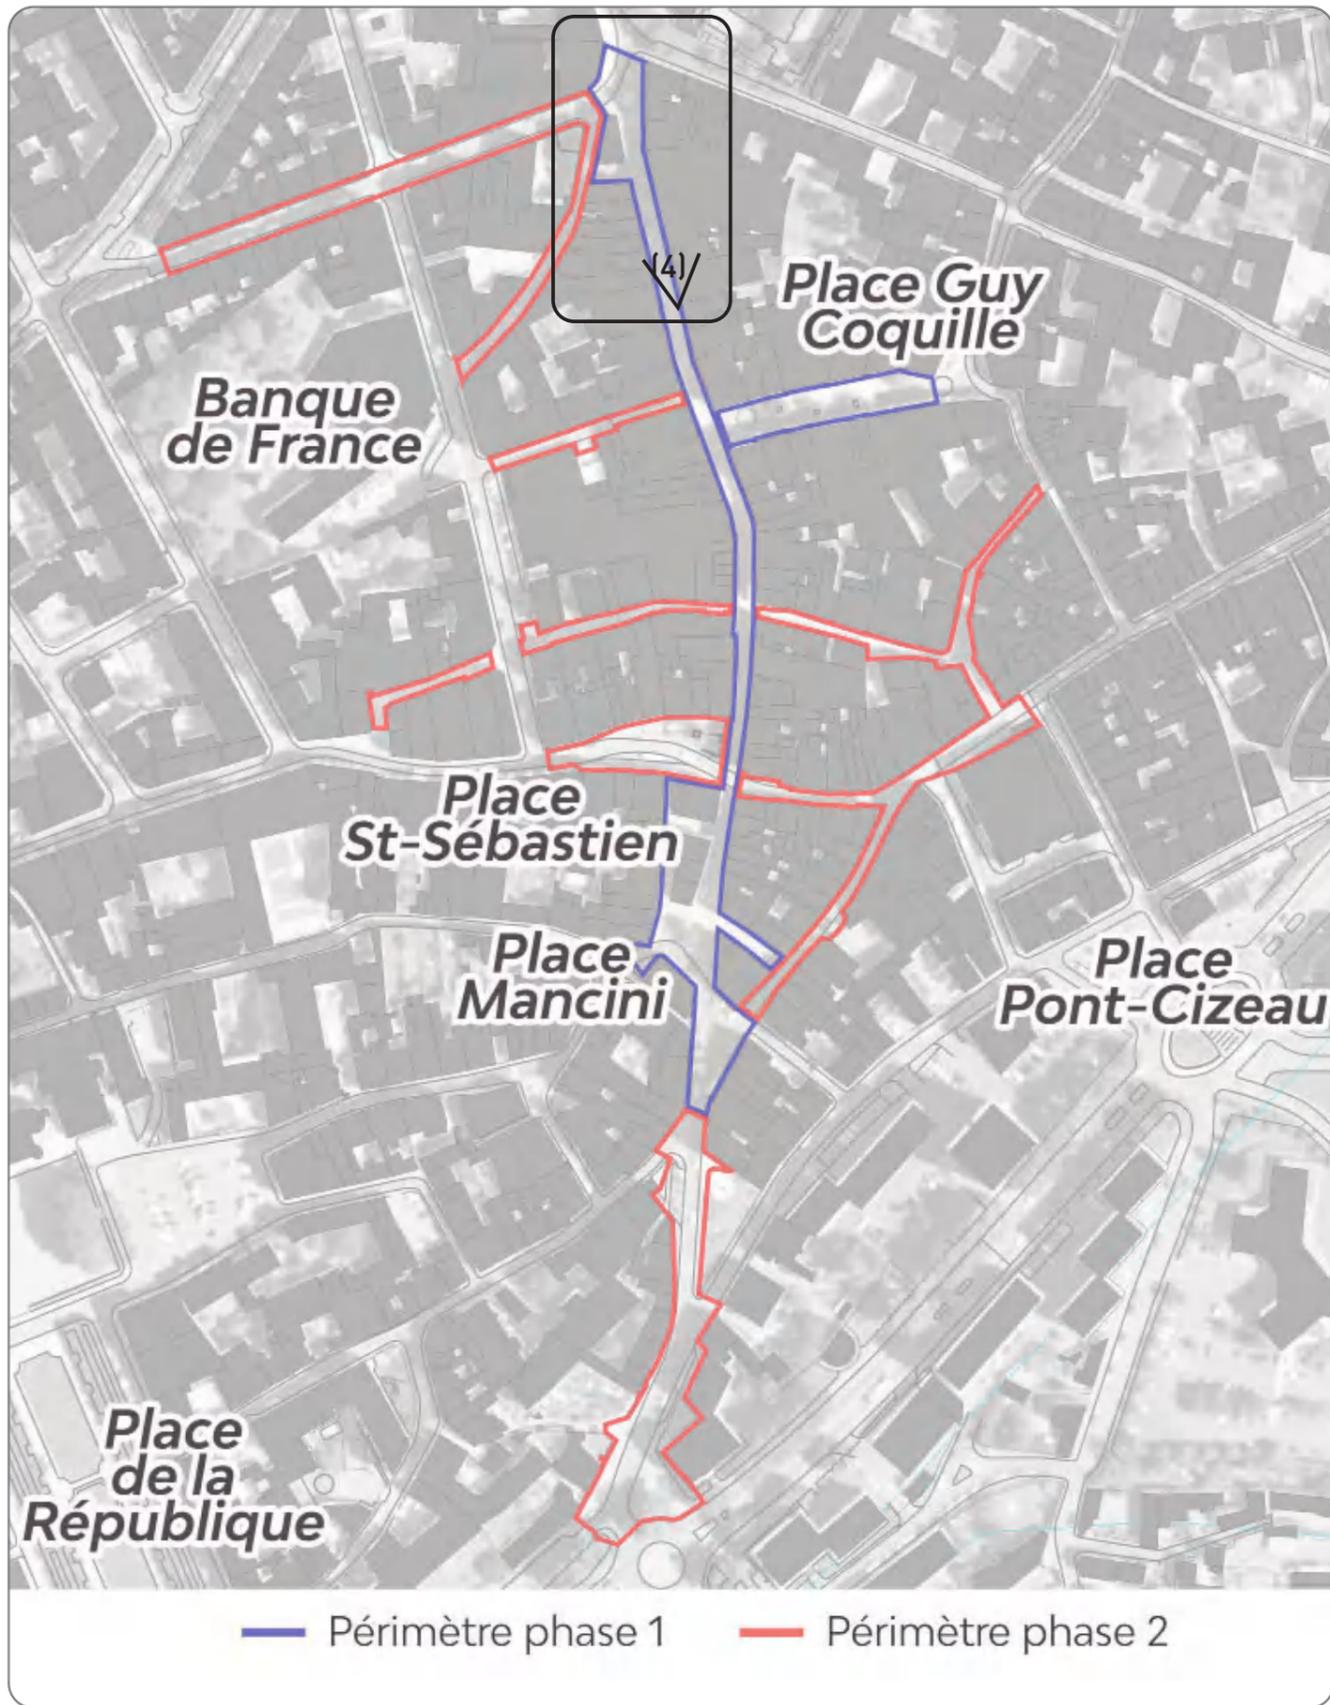

NEVERS // Redynamisation de la zone commerçante François Mitterrand

PHASE

U I R I B
ÉMETTEUR

N° PLAN

SECTEUR

DATE
ECHELLE :

MAÎTRE D'OUVRAGE :
VILLE DE NEVERS (58)

MAÎTRE D'ŒUVRE :
URBICUS // SAFEGE // STUDIO VICARINI // ART ET EAU

Annexe 5 - prises de vues lointaines - page 7

CODE PROJET : NEV_MIT_410




urbicus
Jean-Marc GAULIER architecte et paysagiste
3 rue Edme Frémy - 78 000 Versailles
Tél. : 01 39 53 14 35 - Fax : 01 39 49 46 23
Email : axp@urbicus.fr - www.urbicus.fr

Bureaux d'étude:
SAFEGE
Ingénieurs Conseils


studio vicarini
concepteur lumière

ART ET EAU

Indice	Date	Objet de l'indice	Auteur
A		Première diffusion	

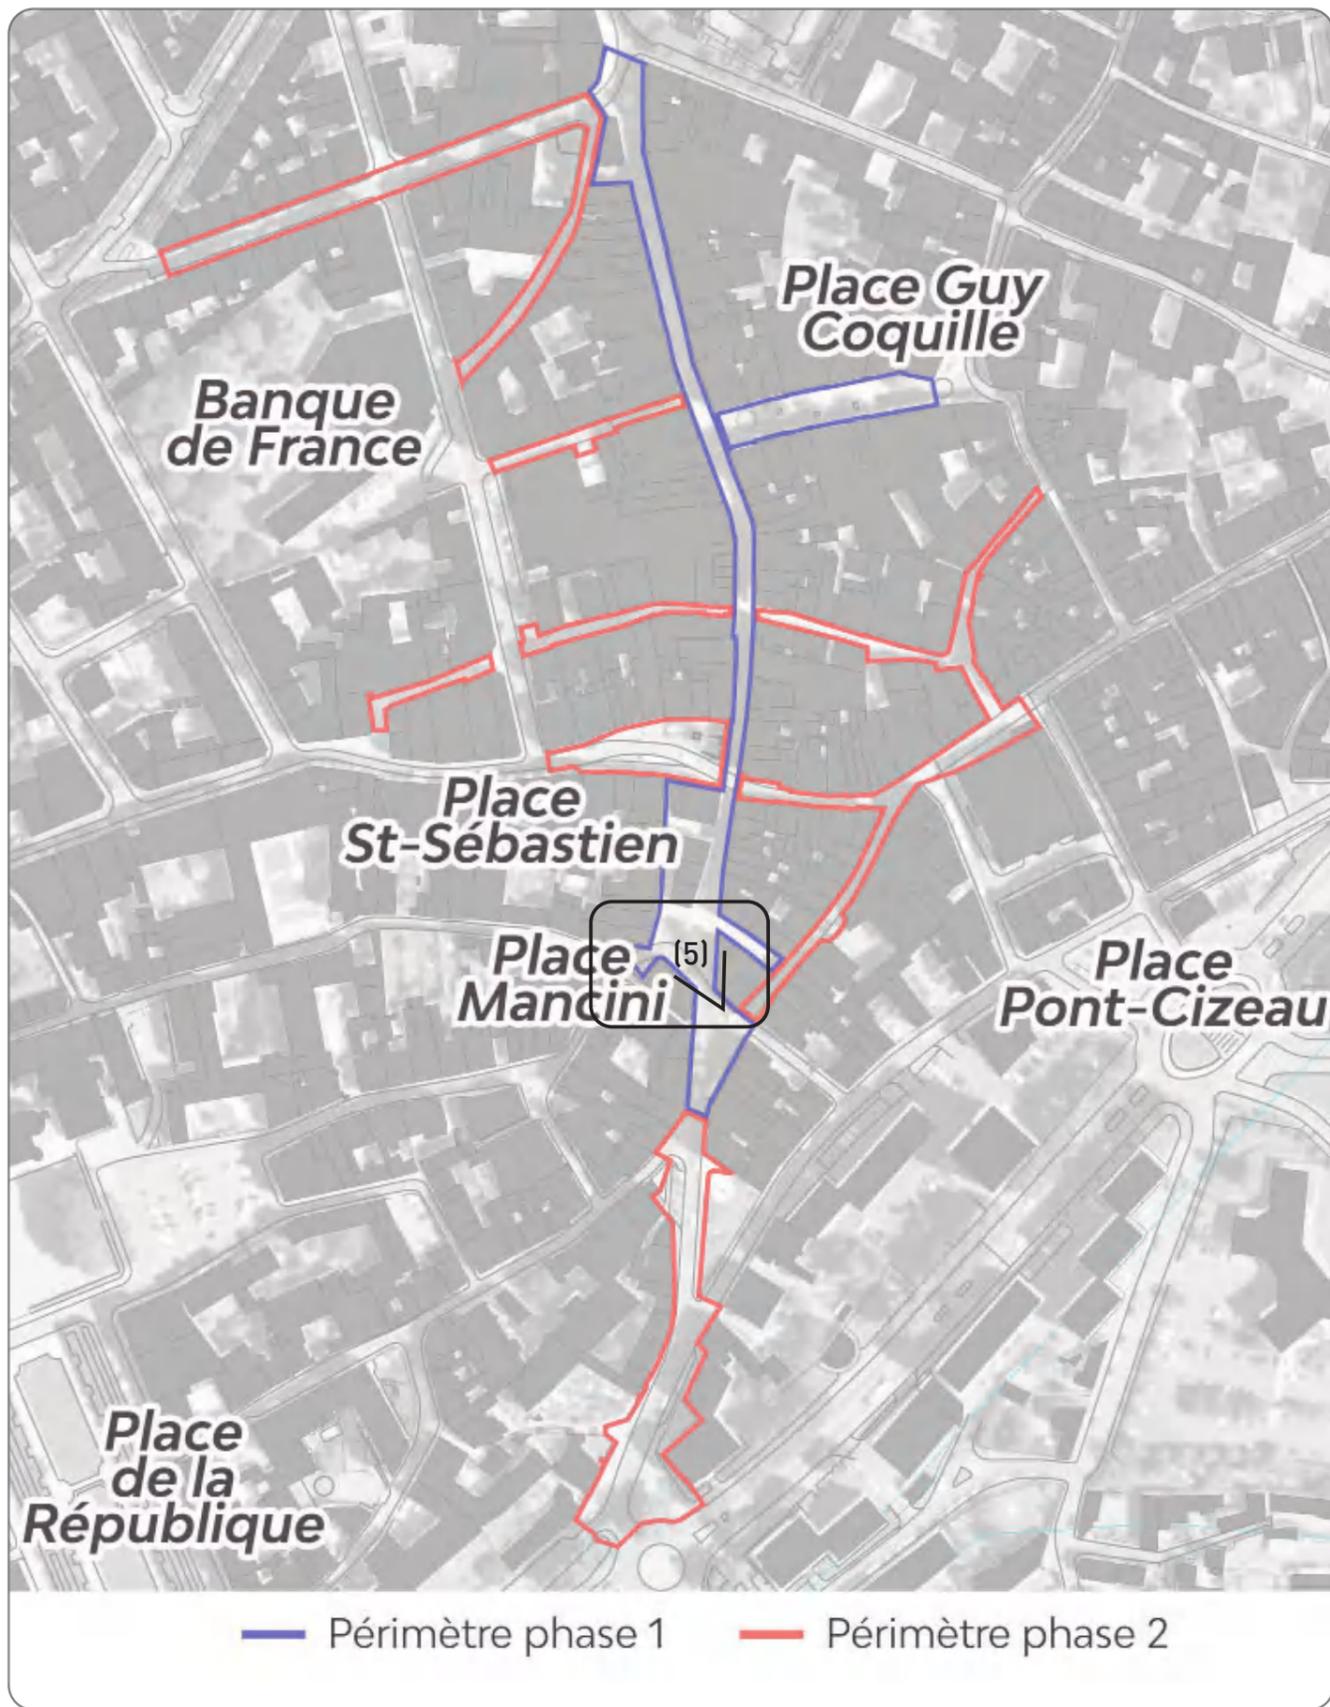

NEVERS // Redynamisation de la zone commerçante François Mitterrand				PHASE	ÉMETTEUR	N° PLAN	SECTEUR	DATE	
MAÎTRE D'OUVRAGE : VILLE DE NEVERS (58)				Annexe 5 - prises de vues lointaines - page 8				ECHELLE :	
MAÎTRE D'ŒUVRE : URBICUS // SAFEGE // STUDIO VICARINI // ART ET EAU				CODE PROJET : NEV_MIT_410					
		 Jean-Marc GAULIER architecte et paysagiste 3 rue Edme Frémy - 78 000 Versailles Tél. : 01 39 53 14 35 - Fax : 01 39 49 46 23 Email : axp@urbicus.fr - www.urbicus.fr		 Ingénieurs Conseils		 concepteur lumière			
Indice	Date	Objet de l'indice				Auteur			
A		Première diffusion							

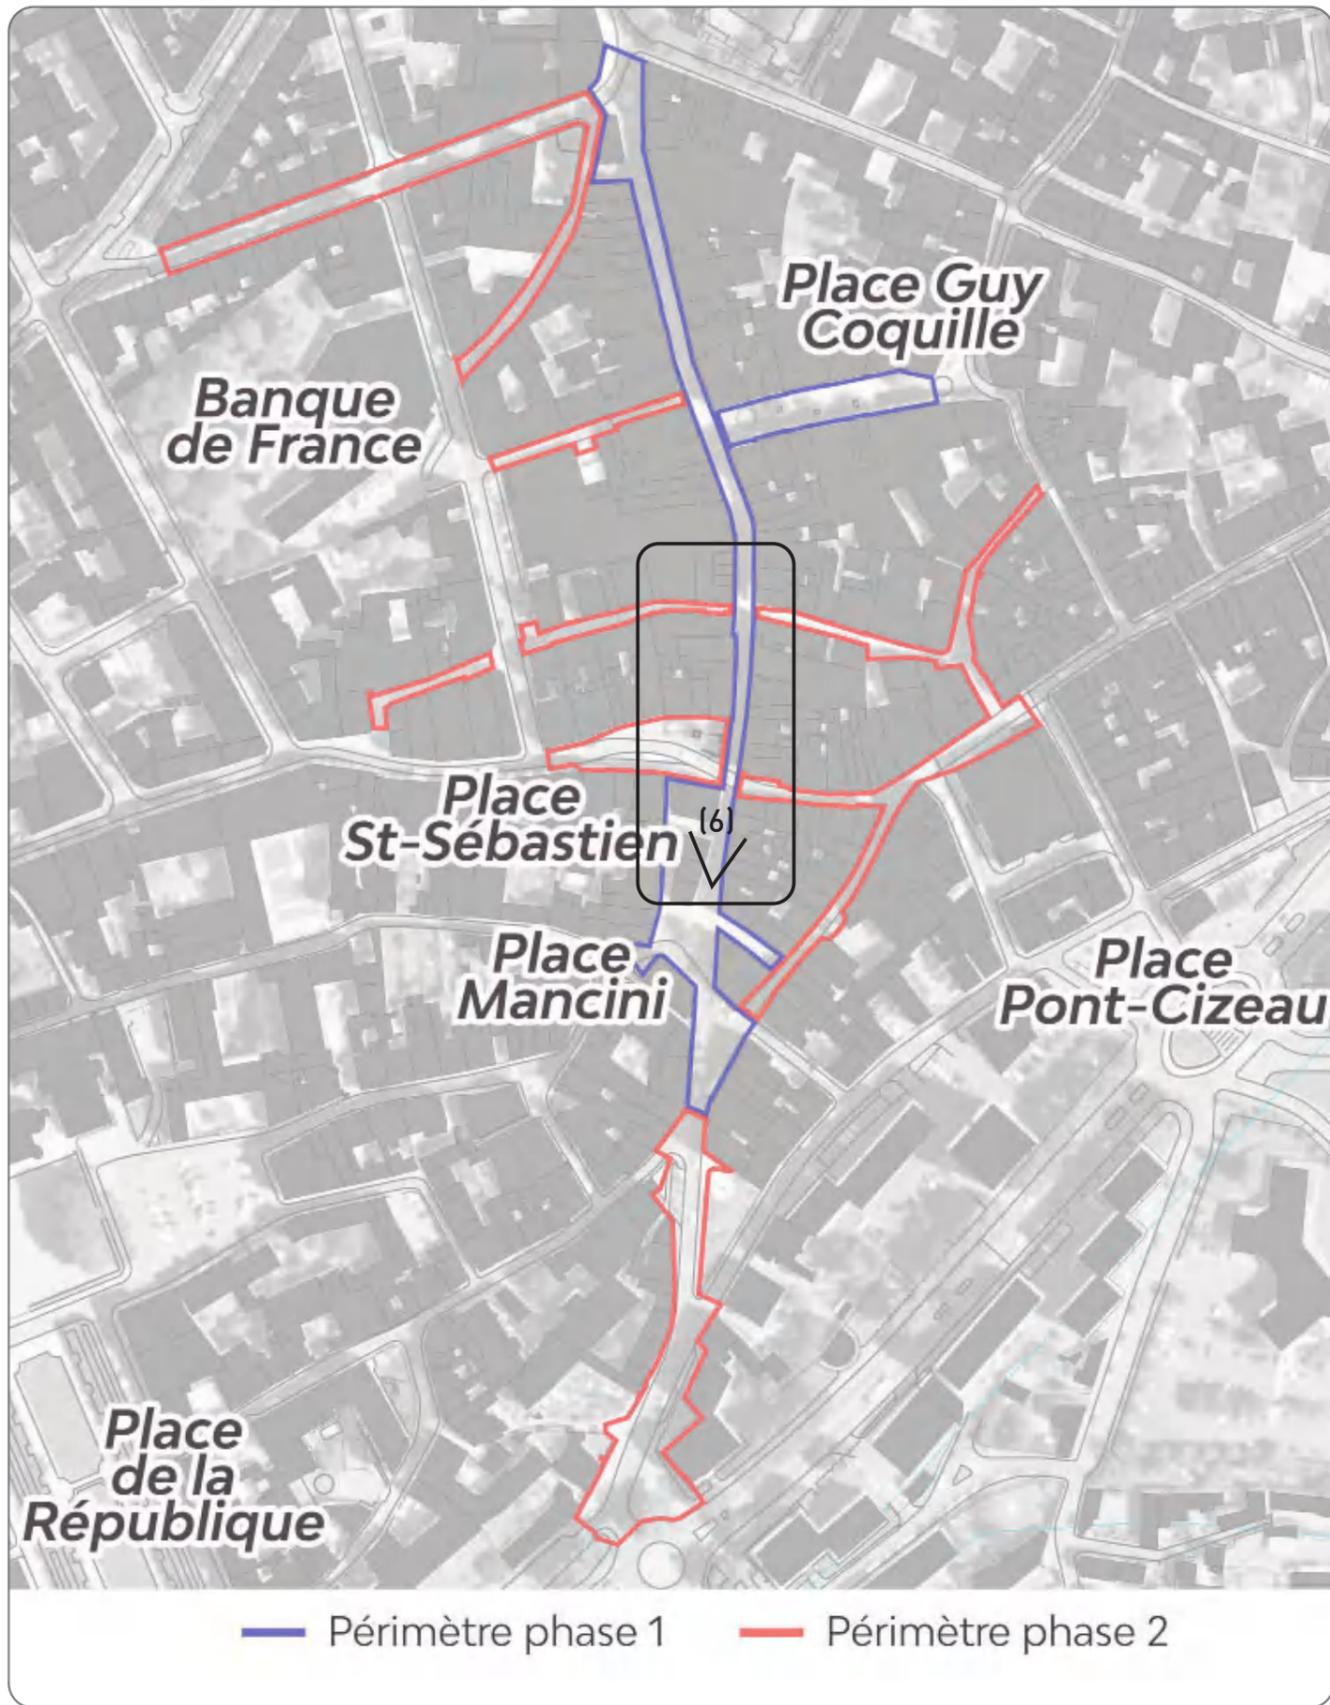

NEVERS // Redynamisation de la zone commerçante François Mitterrand

				DATE
PHASE	ÉMETTEUR	N° PLAN	SECTEUR	ECHELLE :

MAÎTRE D'OUVRAGE :
VILLE DE NEVERS (58)


MAÎTRE D'ŒUVRE :
URBICUS // SAFEGE // STUDIO VICARINI // ART ET EAU

Annexe 5 - prises de vues lointaines - page 9

CODE PROJET : NEV_MIT_410

	 Mandatitaire: Jean-Marc GAULIER architecte et paysagiste 3 rue Edme Frémy - 78 000 Versailles Tél. : 01 39 53 14 35 - Fax : 01 39 49 46 23 Email : axp@urbicus.fr - www.urbicus.fr	 Bureaux d'étude: Ingénieurs Conseils	 concepteur lumière	
--	--	---	------------------------	--

Indice	Date	Objet de l'indice	Auteur
A		Première diffusion	

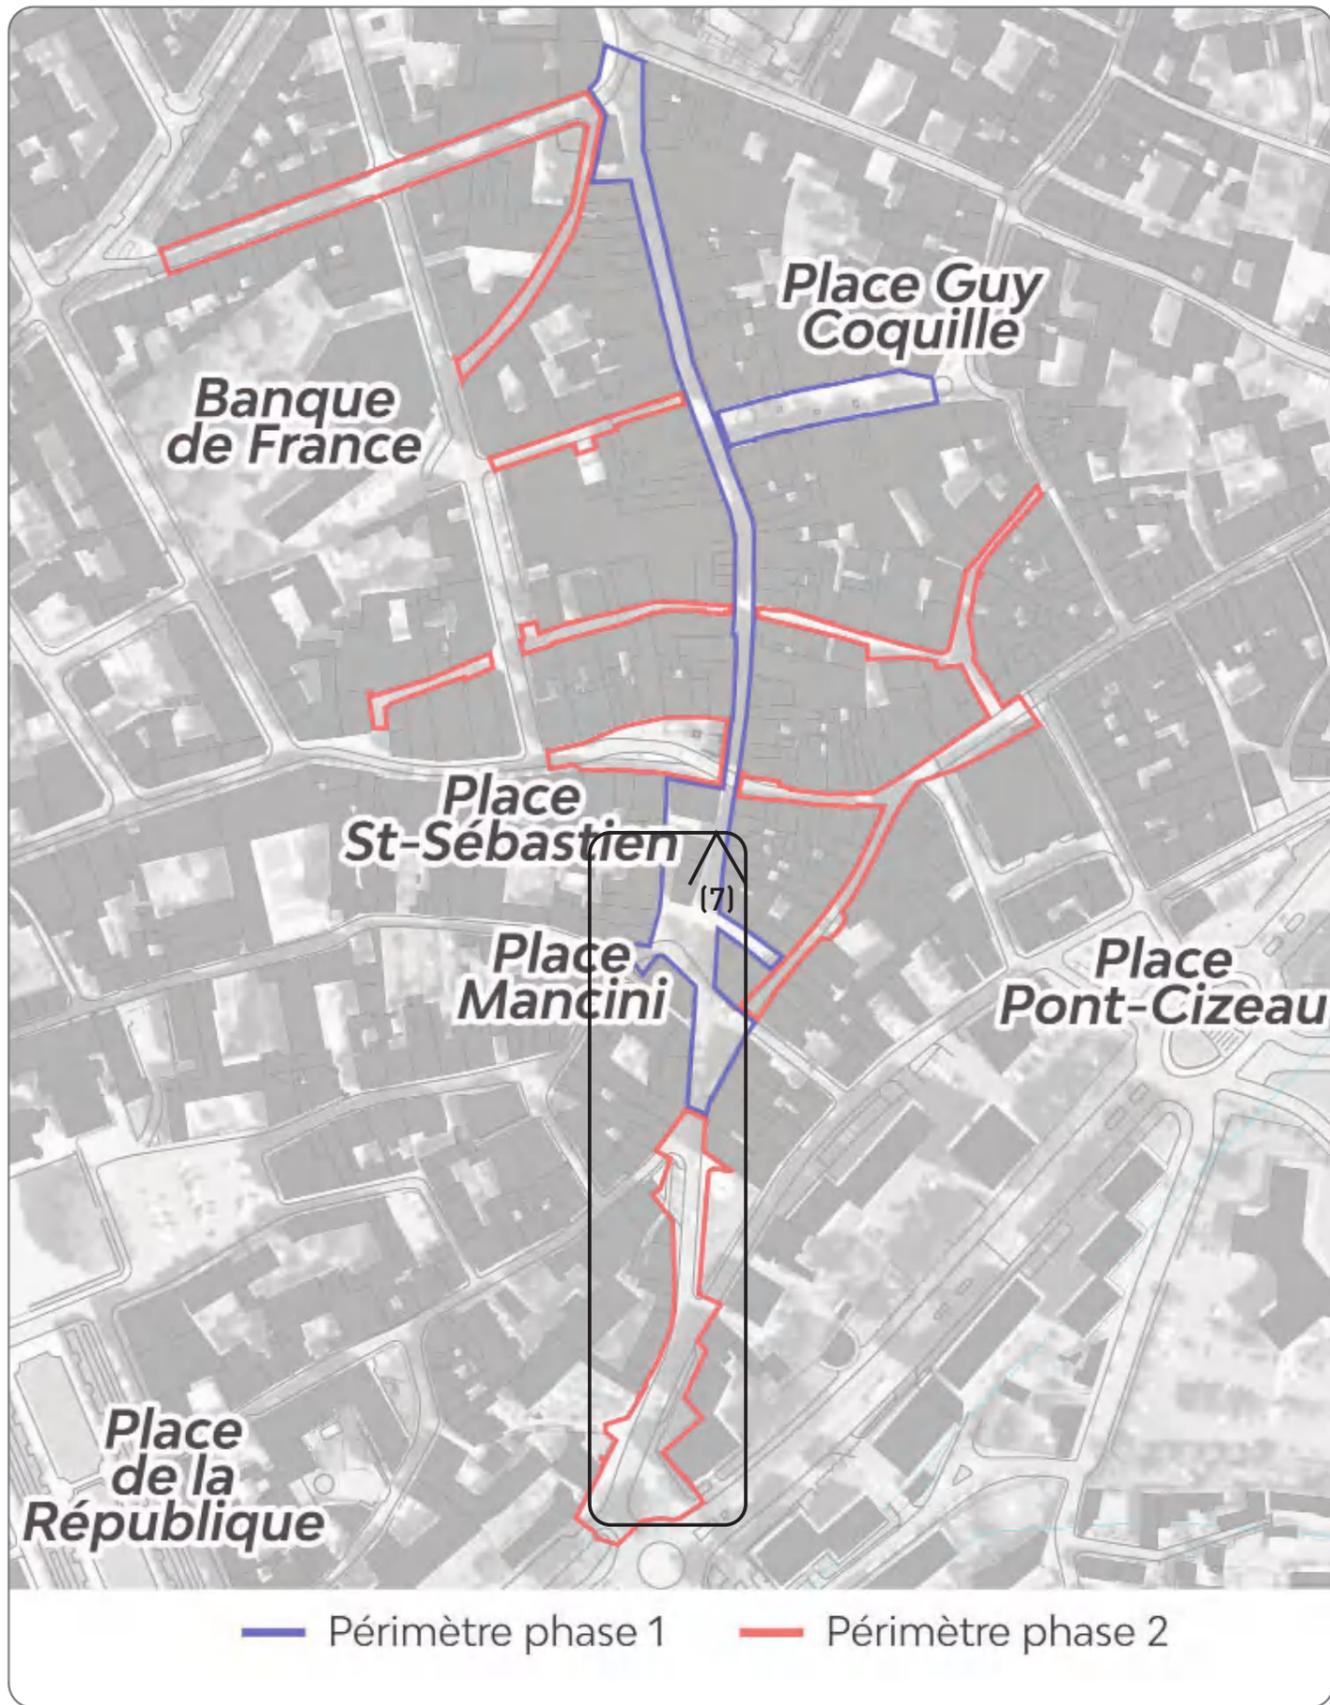

NEVERS // Redynamisation de la zone commerçante François Mitterrand		PHASE	ÉMETTEUR	N° PLAN	SECTEUR	DATE
MAÎTRE D'OUVRAGE : VILLE DE NEVERS (58)		Annexe 5 - prises de vues lointaines - page 10				ECHELLE :
MAÎTRE D'ŒUVRE : URBICUS // SAFEGE // STUDIO VICARINI // ART ET EAU		Indice	Date	Objet de l'indice		Auteur
		A		Première diffusion		
						CODE PROJET : NEV_MIT_410