




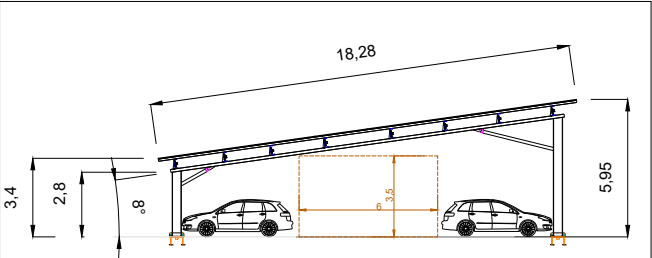
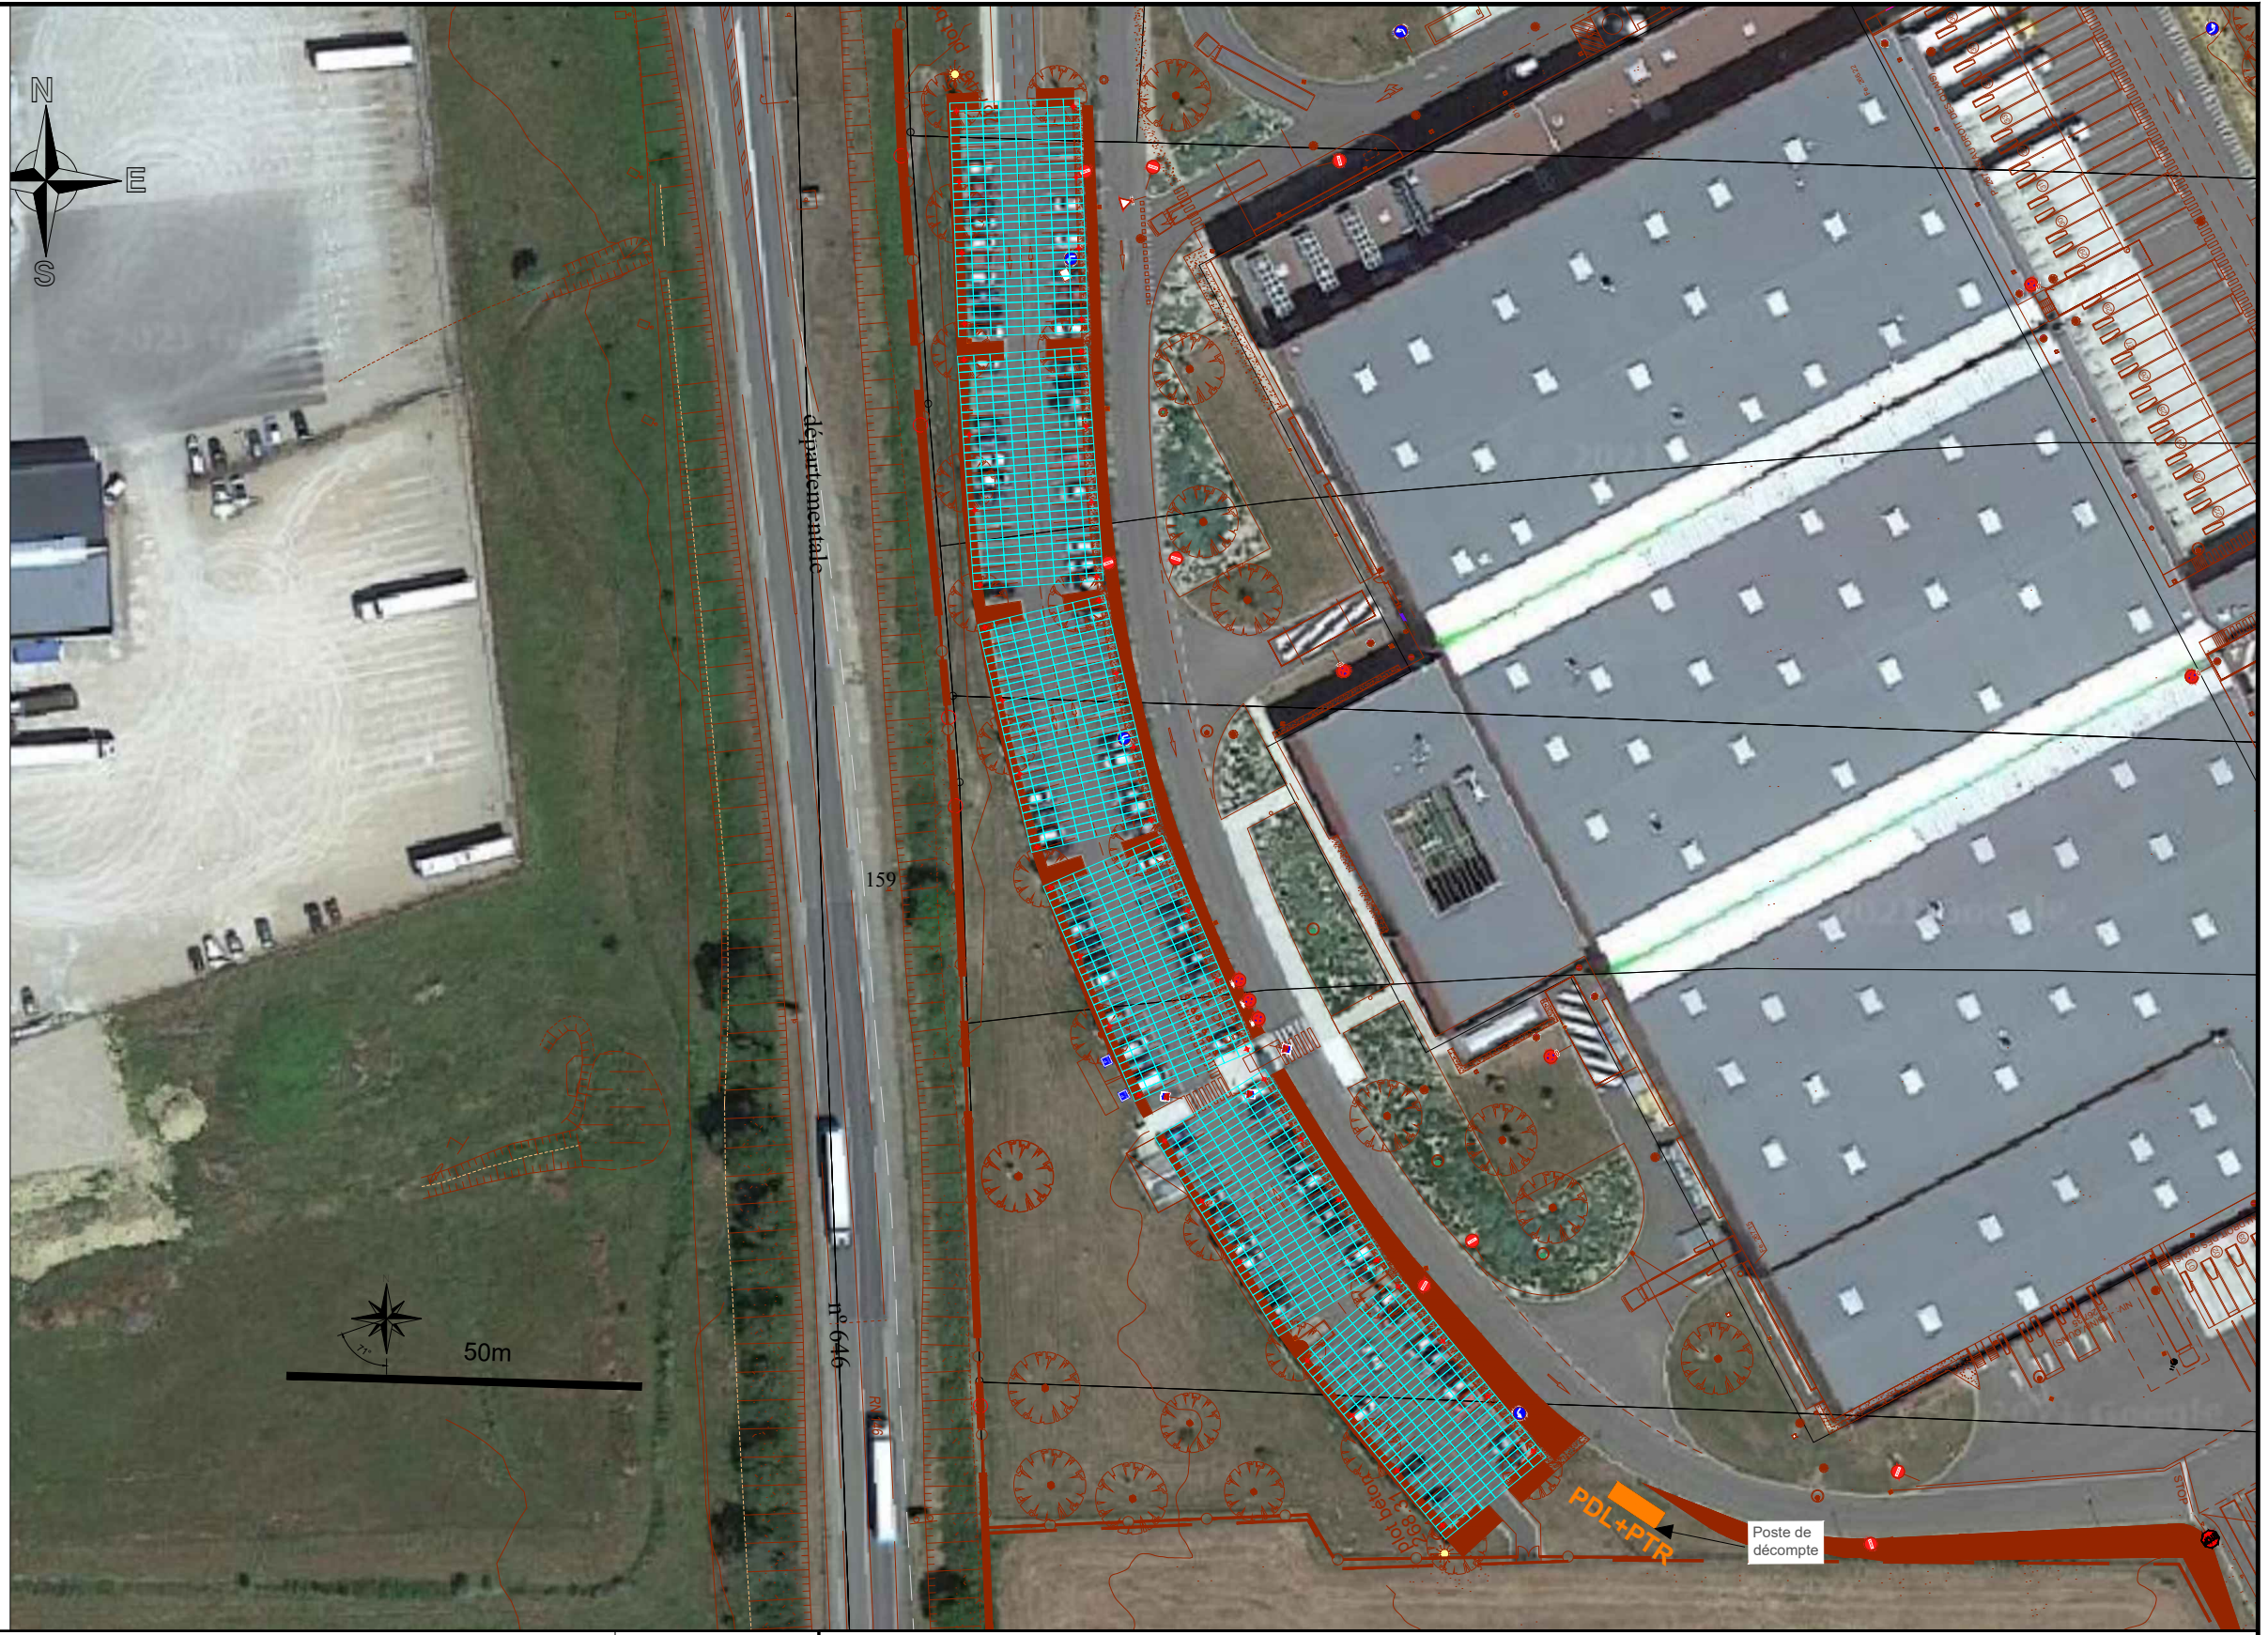


LEGENDE	
	Poste de livraison et poste de transformation
	Modules photovoltaïques AO CRE injection totale
	Modules photovoltaïques Guichet injection totale
	Modules photovoltaïques Autoconsommation
	Poteaux




Coordonnées GPS (DD) :
 47.506633 , 3.992795
 89200 Magny
 Parcelle : 000 / ZC / 0042
 Altitude : 266.53 m

Reproduction ou modification interdite sans l'autorisation de la société Sun'R



D	05/05/2022	MAJ coupes	MLI
C	27/04/2022	MAJ	MLI
B	13/01/2022	MAJ	MLI
A	16/12/2021	CREATION	MLI
IND.	DATE	DESCRIPTION	AUTEUR
Phase d'études :			DOE
Format :			Echelle :
A3			1/1000
APS		APD	EXE

 Sun'R SAS 7, rue de Clichy 75009 - Paris			Sun'R SAS 4, Quai des Etroits 69005 - Lyon			Fichier : Schiever-V5-.dwg	
						N° Projet	N° Plan
P001349		112		D			
Page: 1/1							