


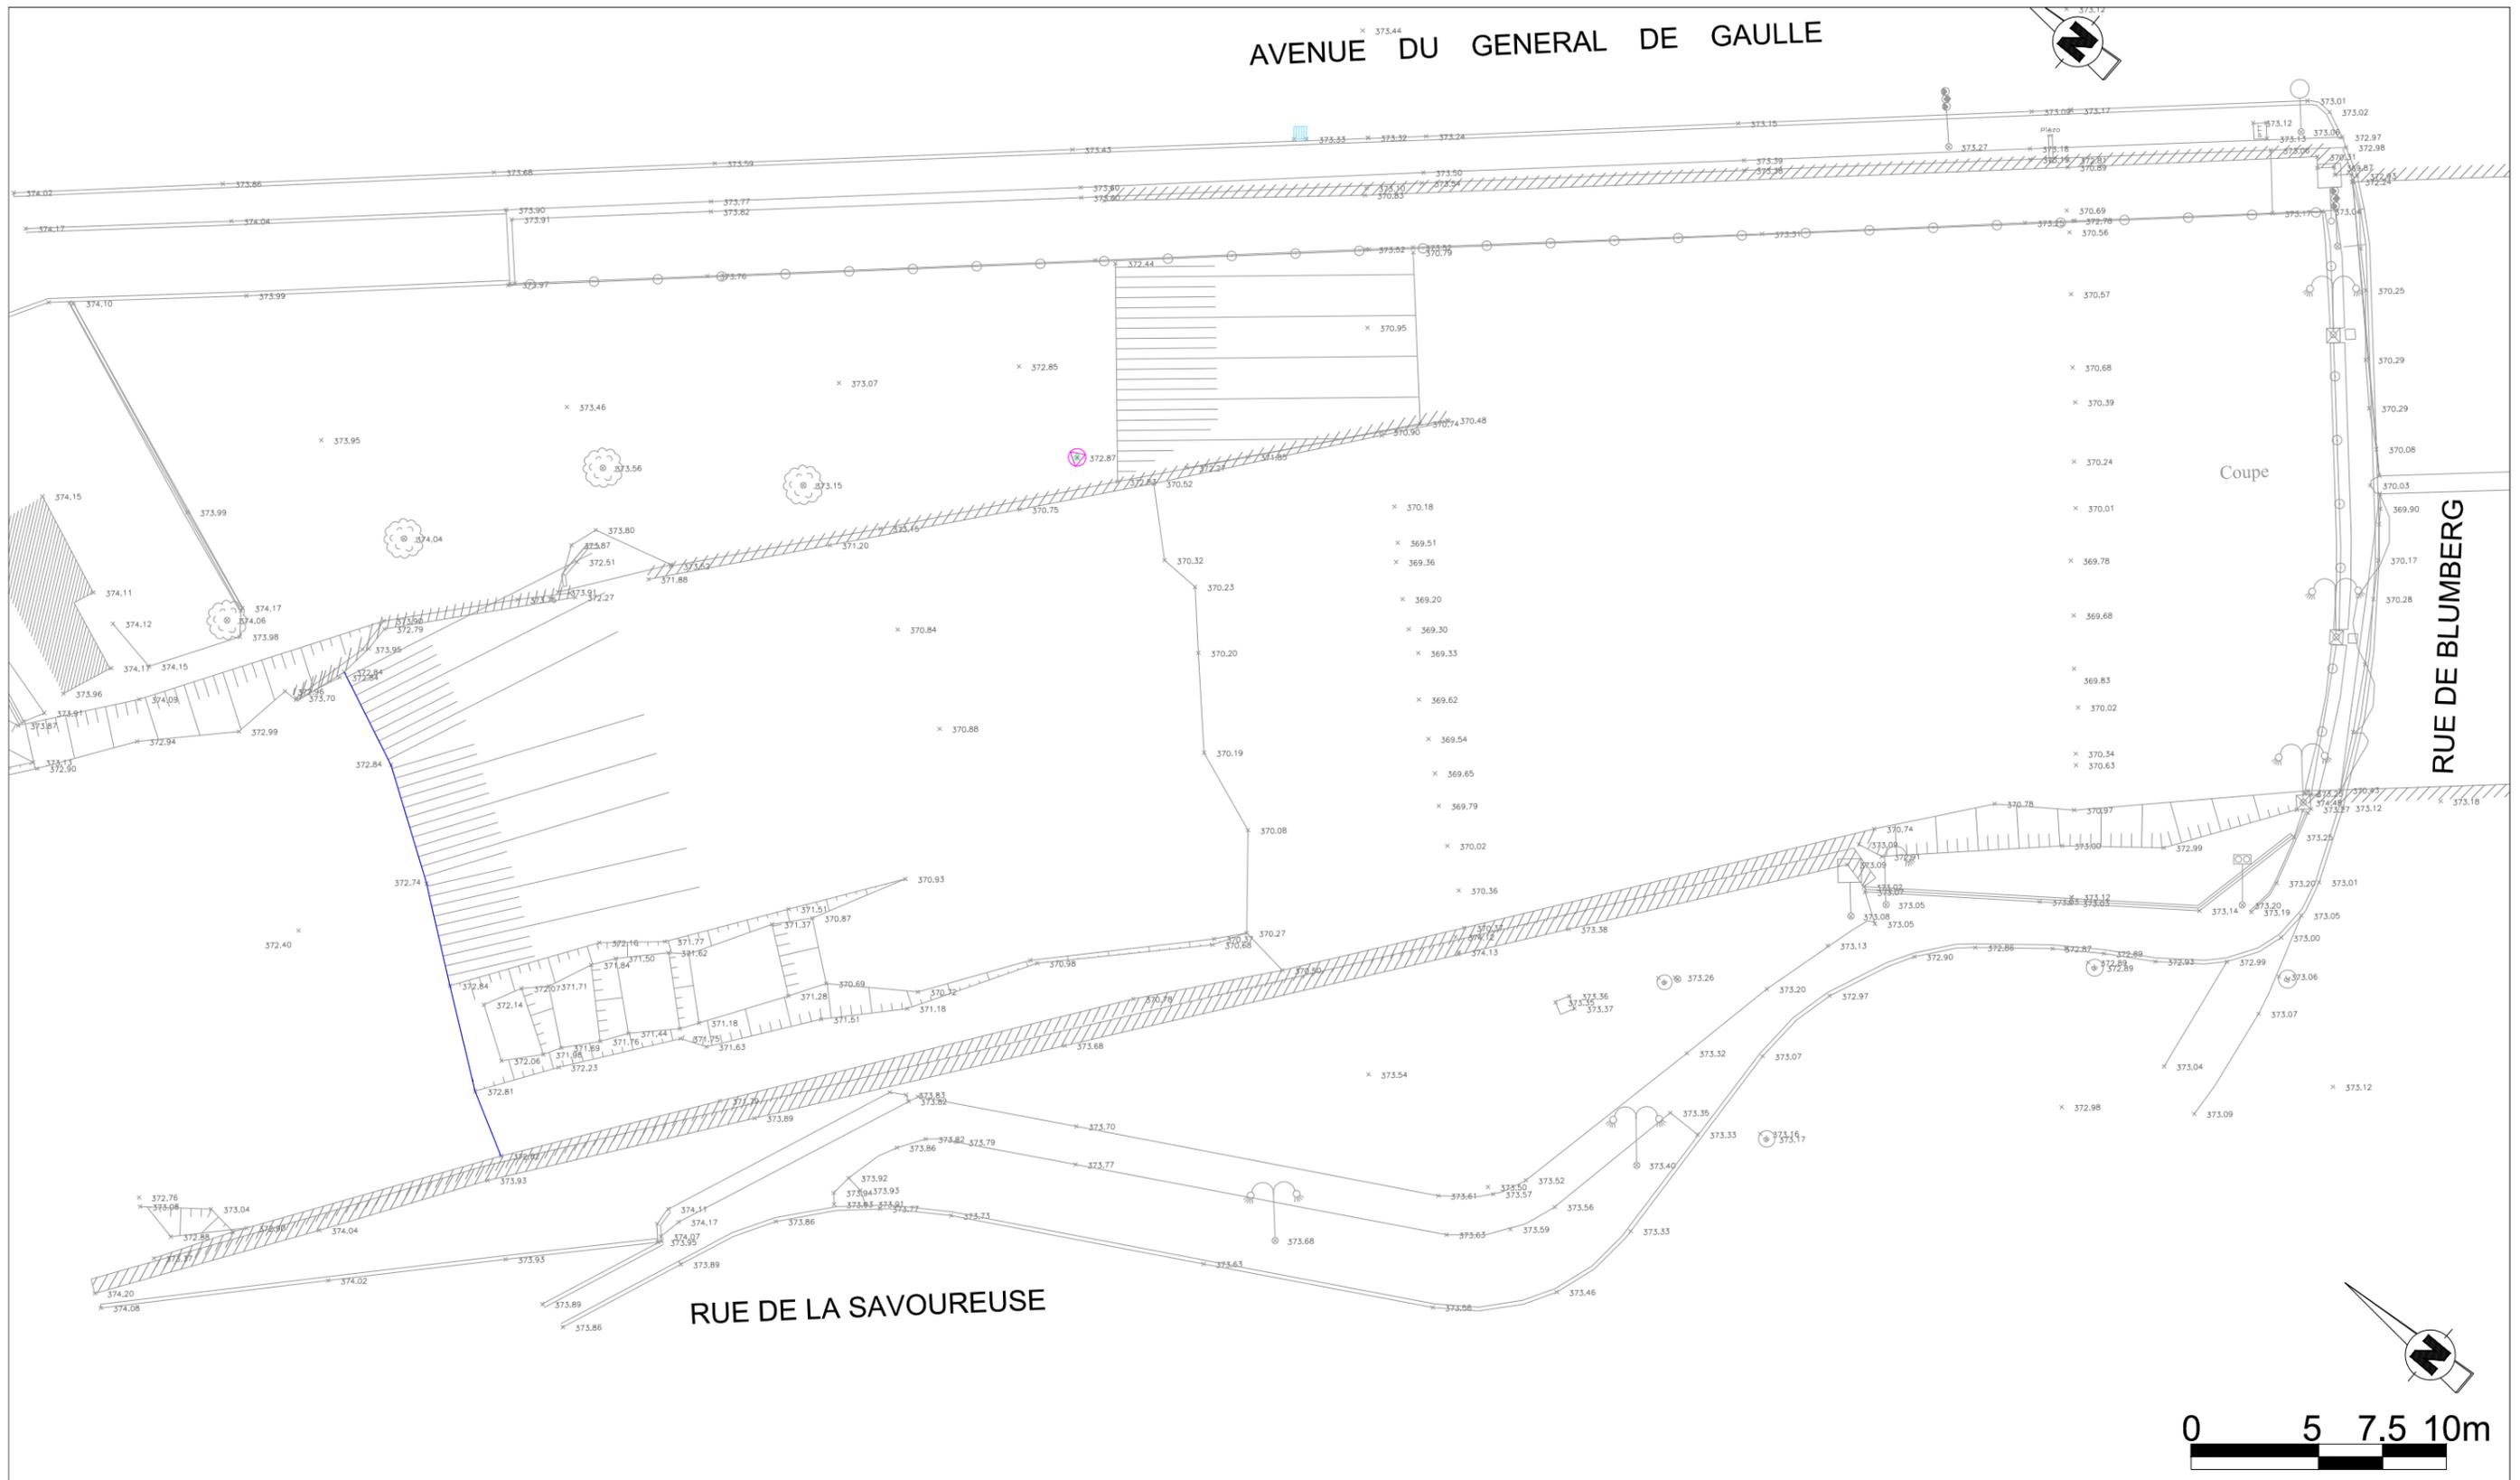


Maître d'ouvrage : Lot 1 : Gand Belfort Communauté d'Agglomération Lot 2 : Ville de Valdoie	Restauration de la continuité écologique à Valdoie (90)	N° Affaire	4 63 2704	Etabli par : MHE	Vérifié par : CRI	N° Plan	Indice	Format
		Phase	PRO	Date : Janv. 2018	Date : Janv. 2018	1	A	A3
Maître d'oeuvre : AGENCE DE STRASBOURG Espace Européen de l'Entreprise 15 avenue de l'Europe - 67300 SCHILTIGHEIM TEL: 03 88 04 04 00 - www.arteliagroup.com 	Plan général Localisation des ouvrages à aménager	Echelle	1/1000					

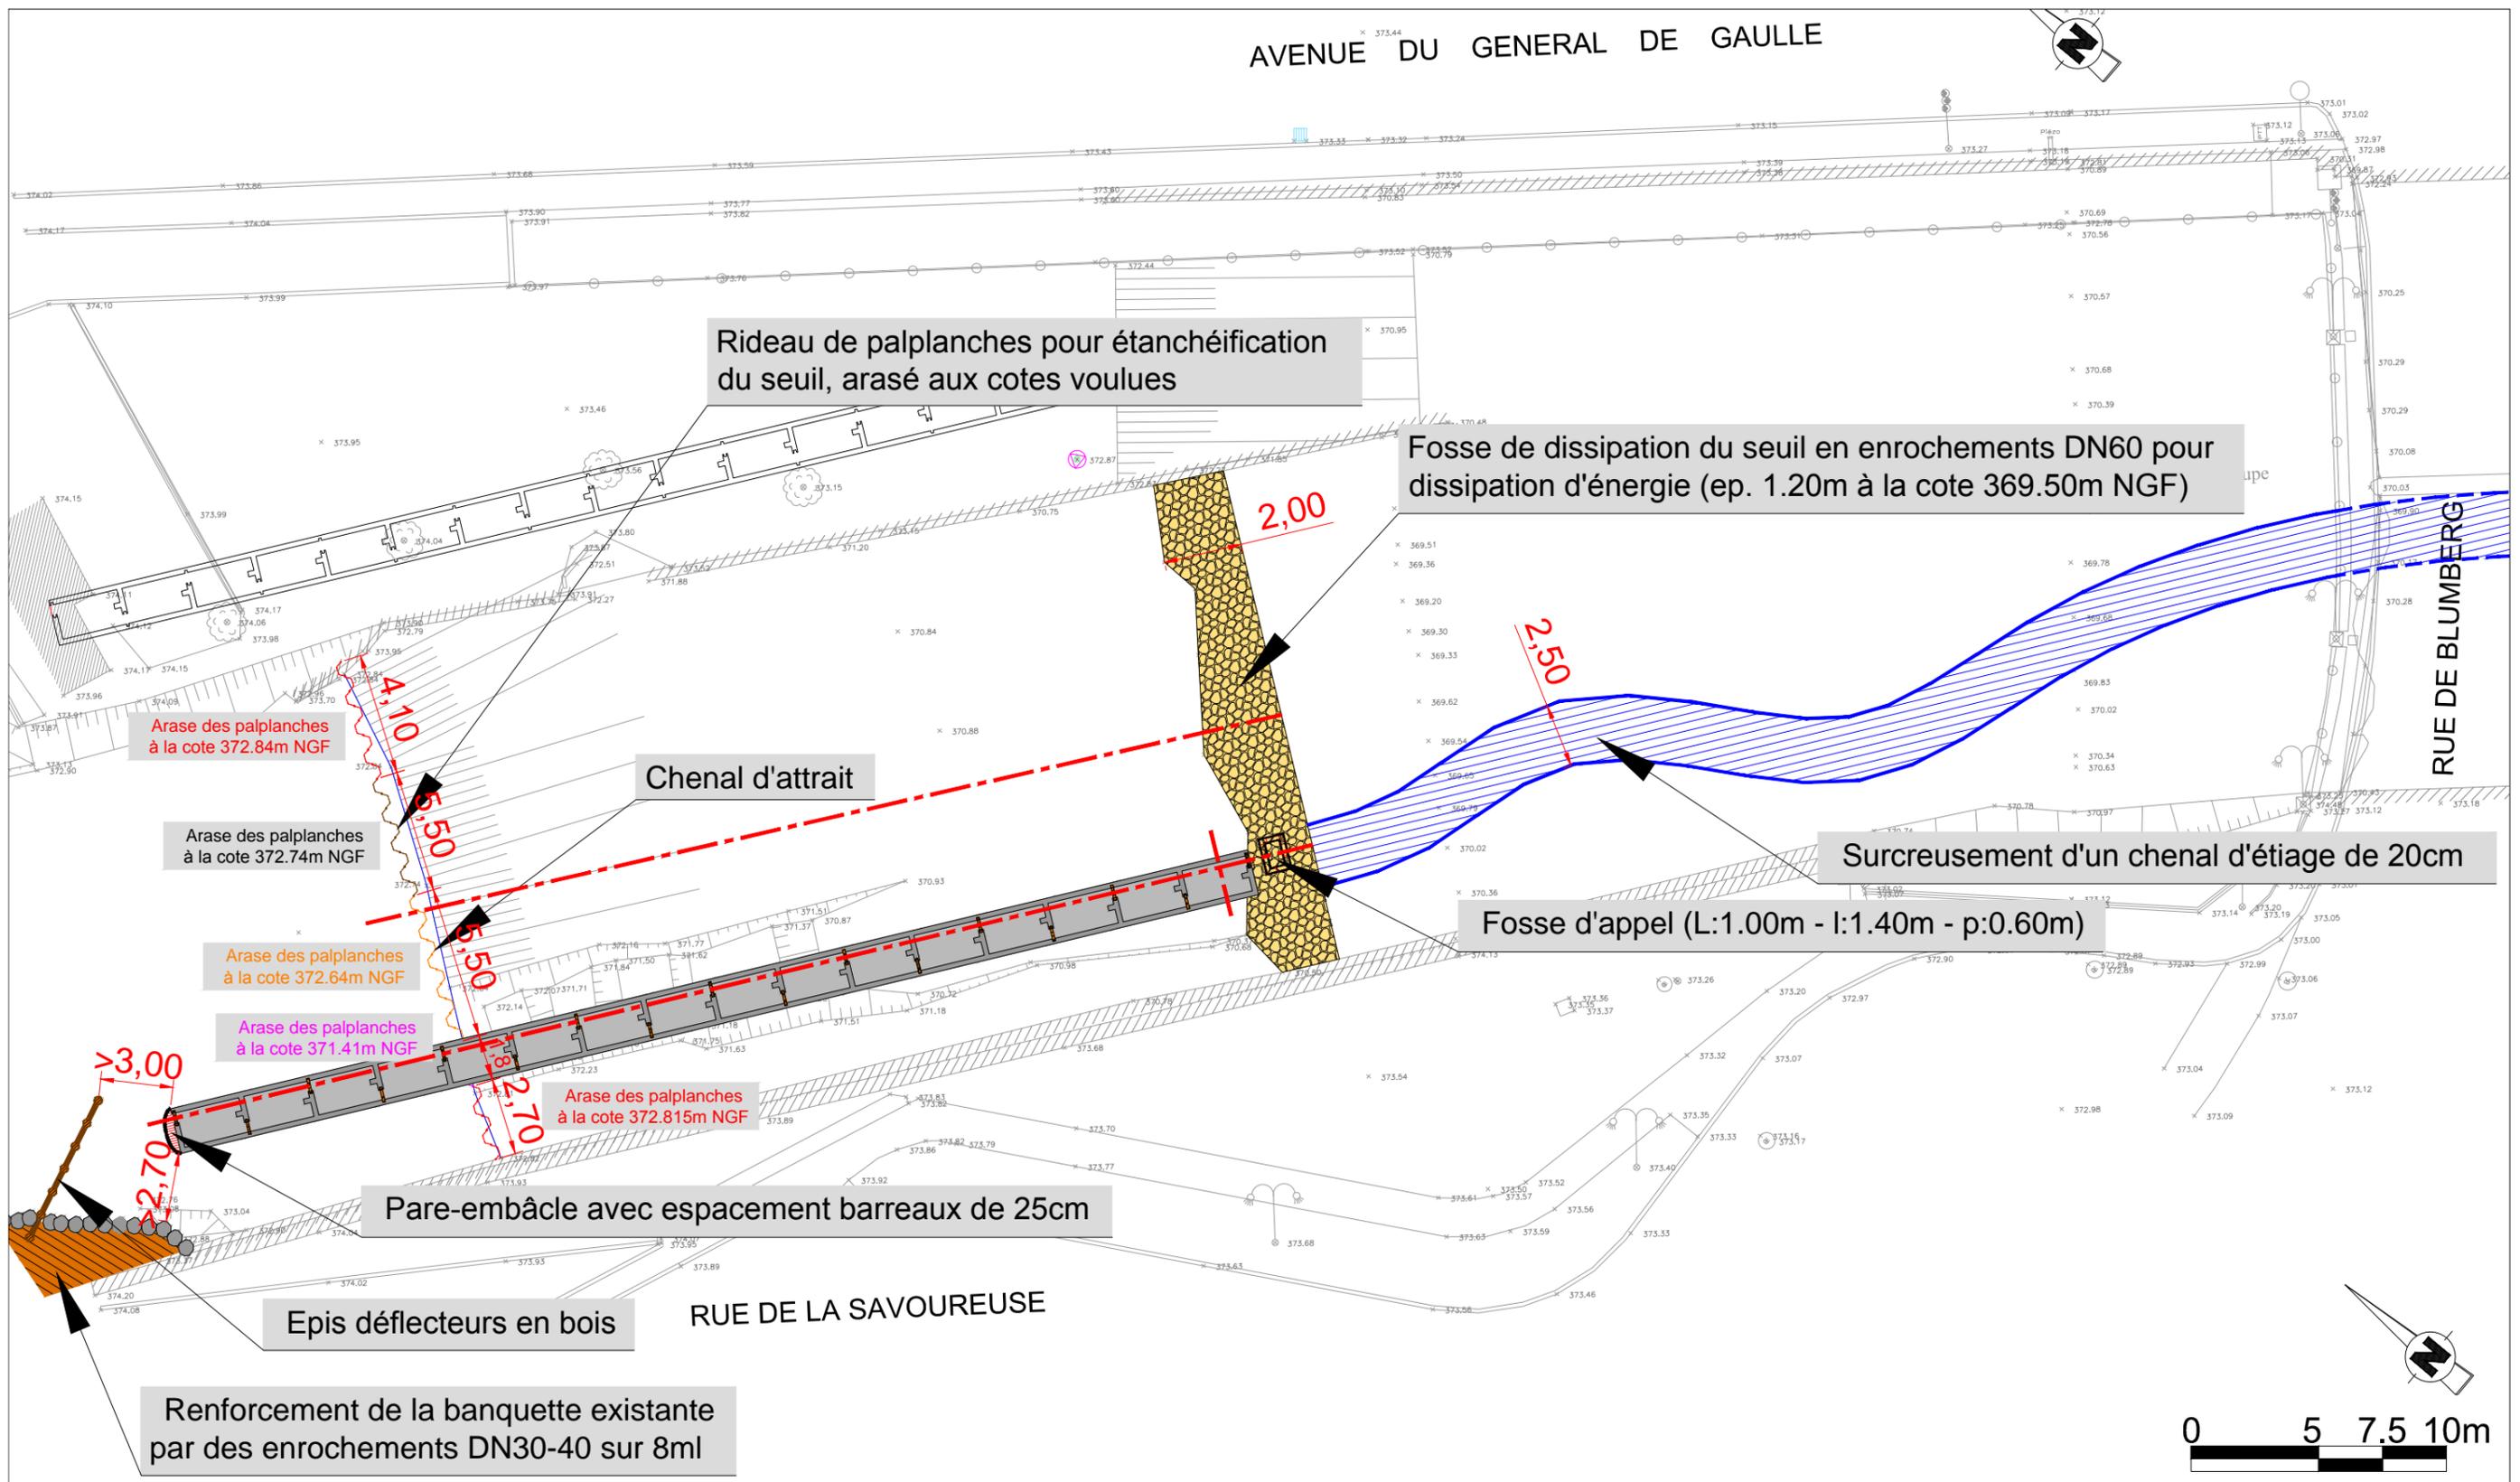


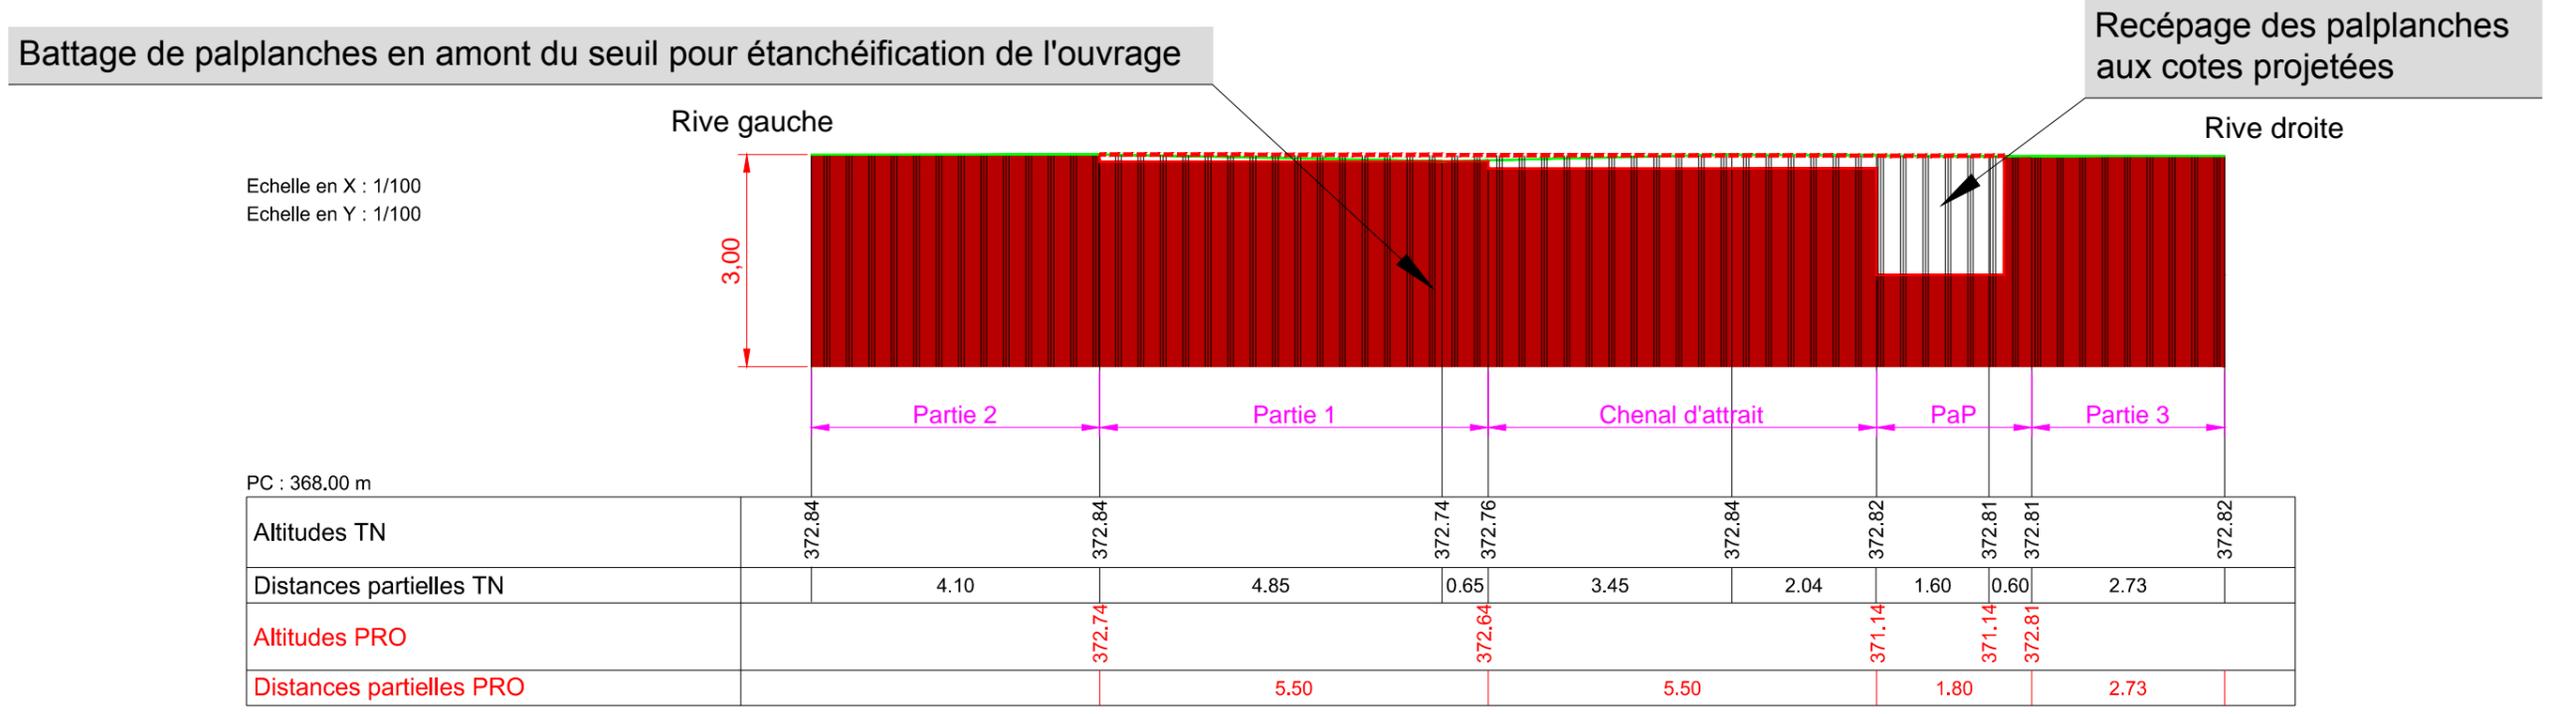

Maitre d'ouvrage :	Restauration de la continuité écologique à Valdoie (90)	N° Affaire	4 63 2704	Etabli par : MHE	Vérifié par : CRI	N° Plan	Indice	Format
Lot 2 : Ville de Valdoie		Phase	PRO	Date : Janv. 2018	Date : Janv. 2018	3	A	A3
Maitre d'oeuvre :	Ouvrage ROE15924	Echelle	1/250					
AGENCE DE STRASBOURG Espace Européen de l'Entreprise 15 avenue de l'Europe - 67300 SCHILTIGHEIM TEL: 03 88 04 04 00 - www.arteliagroup.com		Vue en plan des travaux projetés						


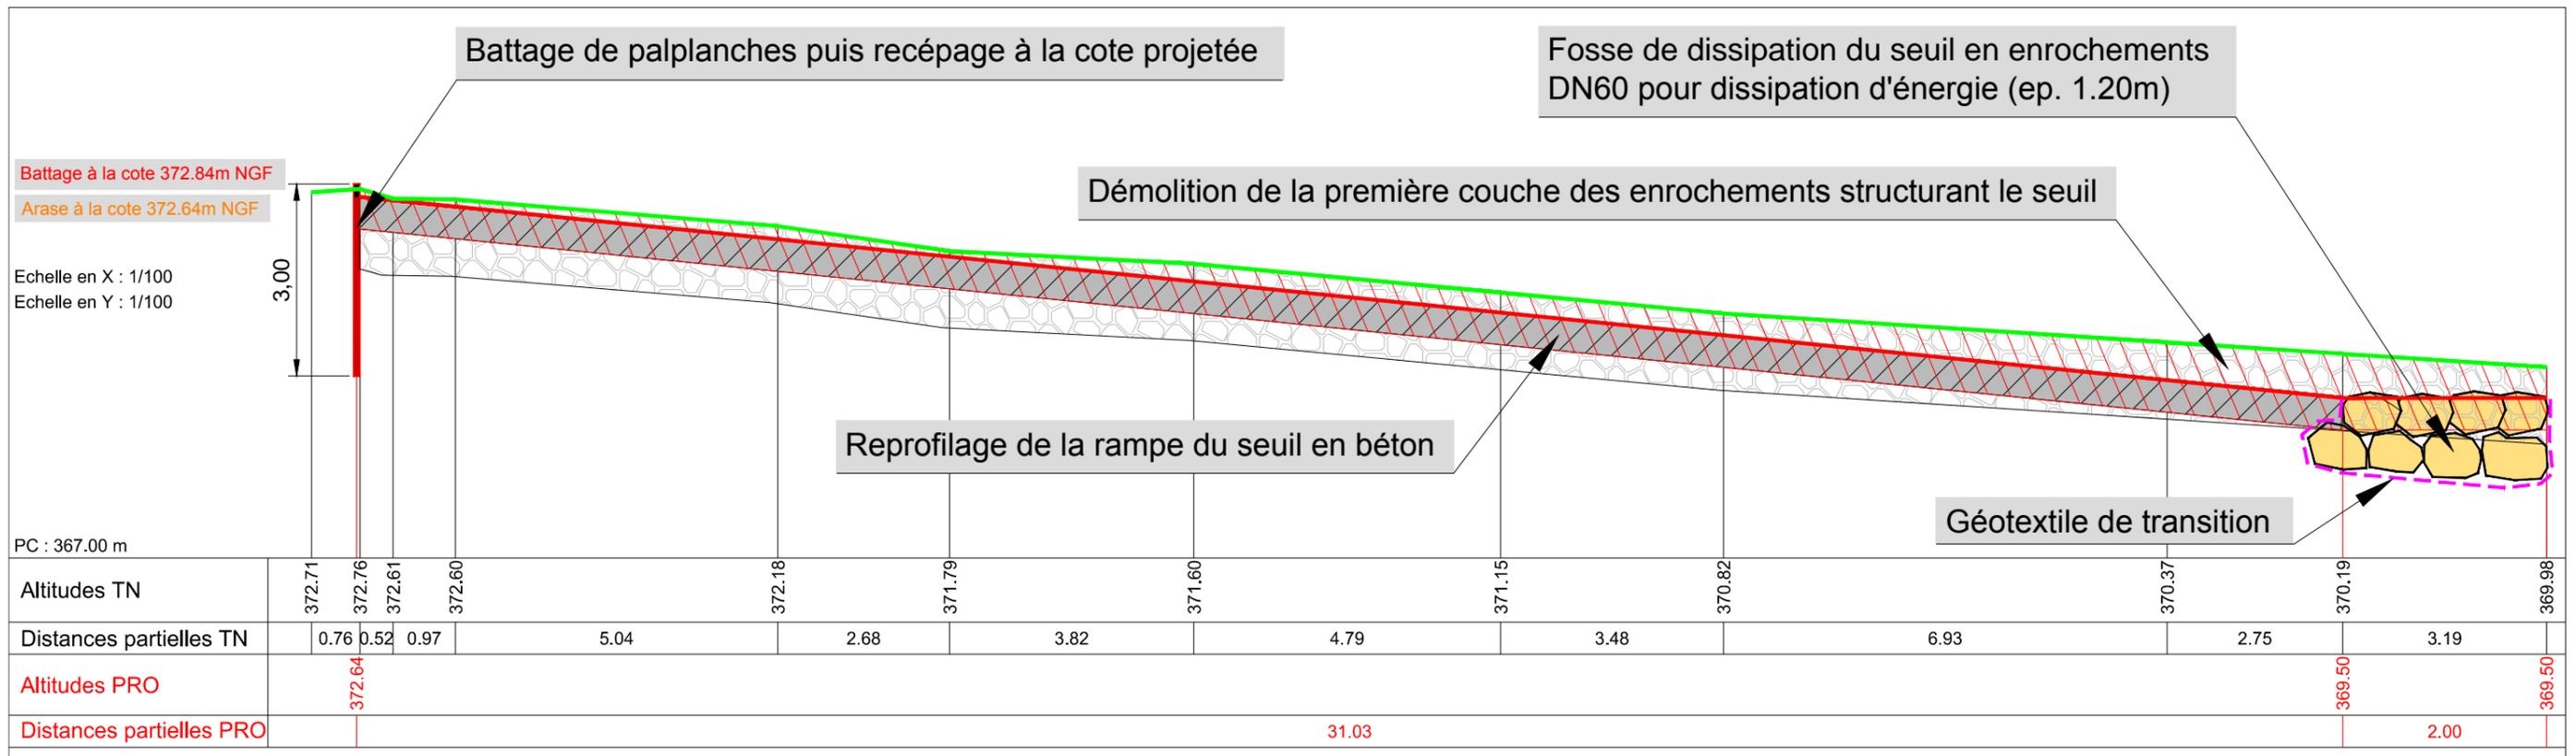


Maître d'ouvrage : Lot 2 : Ville de Valdoie	Restauration de la continuité écologique à Valdoie (90)	N° Affaire	4 63 2704	Etabli par : MHE	Vérifié par : CRI	N° Plan	Indice	Format
		Phase	PRO	Date : Janv. 2018	Date : Janv. 2018	4	A	A3
		Echelle	1/100					
Maître d'oeuvre : AGENCE DE STRASBOURG Espace Européen de l'Entreprise 15 avenue de l'Europe - 67300 SCHILTIGHEIM TEL: 03 88 04 04 00 - www.arteliagroup.com		Ouvrage ROE15924 Profil en travers du seuil et coupe du chenal d'attrait						

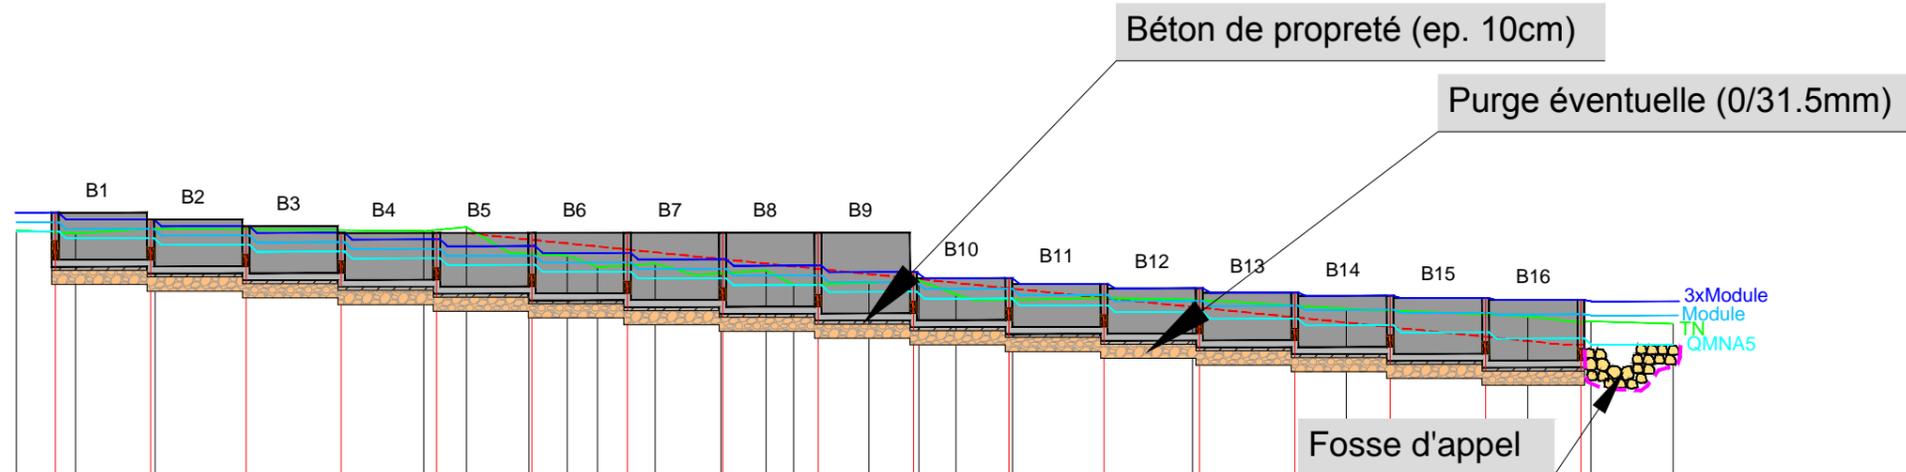

PC : 365.00 m

Altitudes TN	372.73	372.65	372.79		372.71	372.82	372.96	372.02	371.70	371.79	371.51	371.60	371.19	371.25	371.51	370.92	370.76	370.77	370.51	370.30	370.16	370.09		
Distances partielles TN	1.68	2.25	7.60		1.22	1.77	1.08	0.86	1.63	1.86	1.28	0.78	2.13	1.41	1.04	1.61	5.10		4.34		5.14	1.78	2.33	
Altitudes PRO cloison	372.43	373.23			371.67	372.66	371.48	372.66	371.20	372.66	371.10	372.66	370.91	372.66	370.72	371.55	370.53	371.38	370.34	371.22	370.15	371.09	369.96	370.97
Altitudes PRO échancrure		372.24	373.04		371.88	372.85	371.68	372.85	371.40	372.85	371.30	372.85	371.02	372.85	370.83	371.66	370.49	371.32	370.28	371.16	370.01	369.81	369.62	369.96
Altitudes PRO radier	371.60	371.71	371.52		371.33	371.14	370.95		370.76	370.57	370.38	370.19	370.00	369.81	369.62	369.43	369.24	369.05	368.86	368.67	368.48	368.29	368.10	

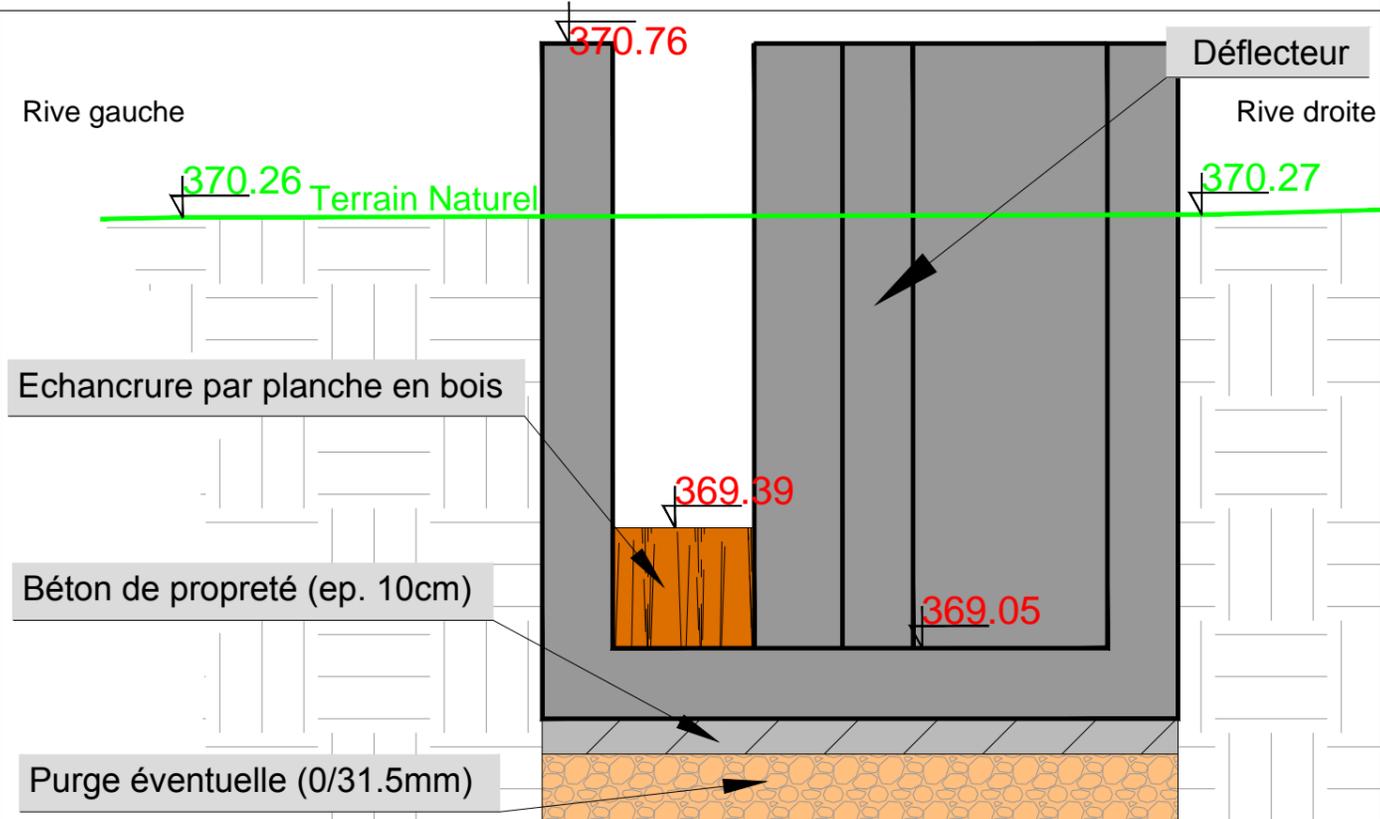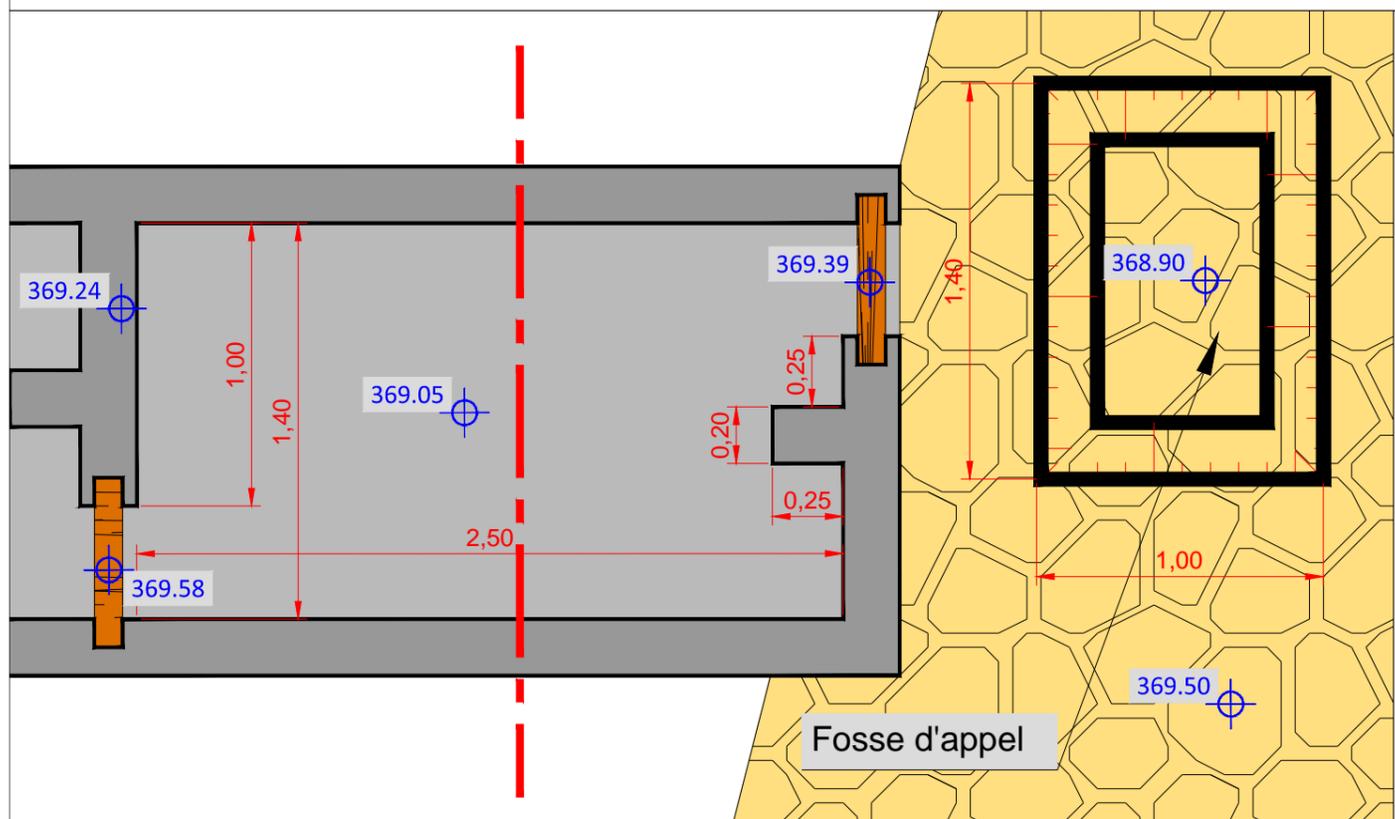

Maitre d'ouvrage :
Lot 2 : Ville de Valdoie


Maitre d'oeuvre :
AGENCE DE STRASBOURG
Espace Européen de l'Entreprise
15 avenue de l'Europe - 67300 SCHILTIGHEIM
TEL: 03 88 04 04 00 - www.arteliagroup.com

Restauration de la continuité écologique à Valdoie (90)

Ouvrage ROE15924
Profils de la passe-à-poissons


N° Affaire	4 63 2704	Etabli par : MHE	Vérifié par : CRI	N° Plan	Indice	Format
Phase	PRO	Date : Janv. 2018	Date : Janv. 2018	5	A	A3
Echelle	1/250					

0 5 7.5 10m

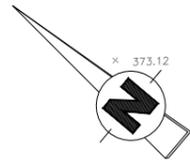

AVENUE DU GENERAL DE GAULLE


Reprise en sous-berge du mur en béton (enrochements libres 400/600/800kg)

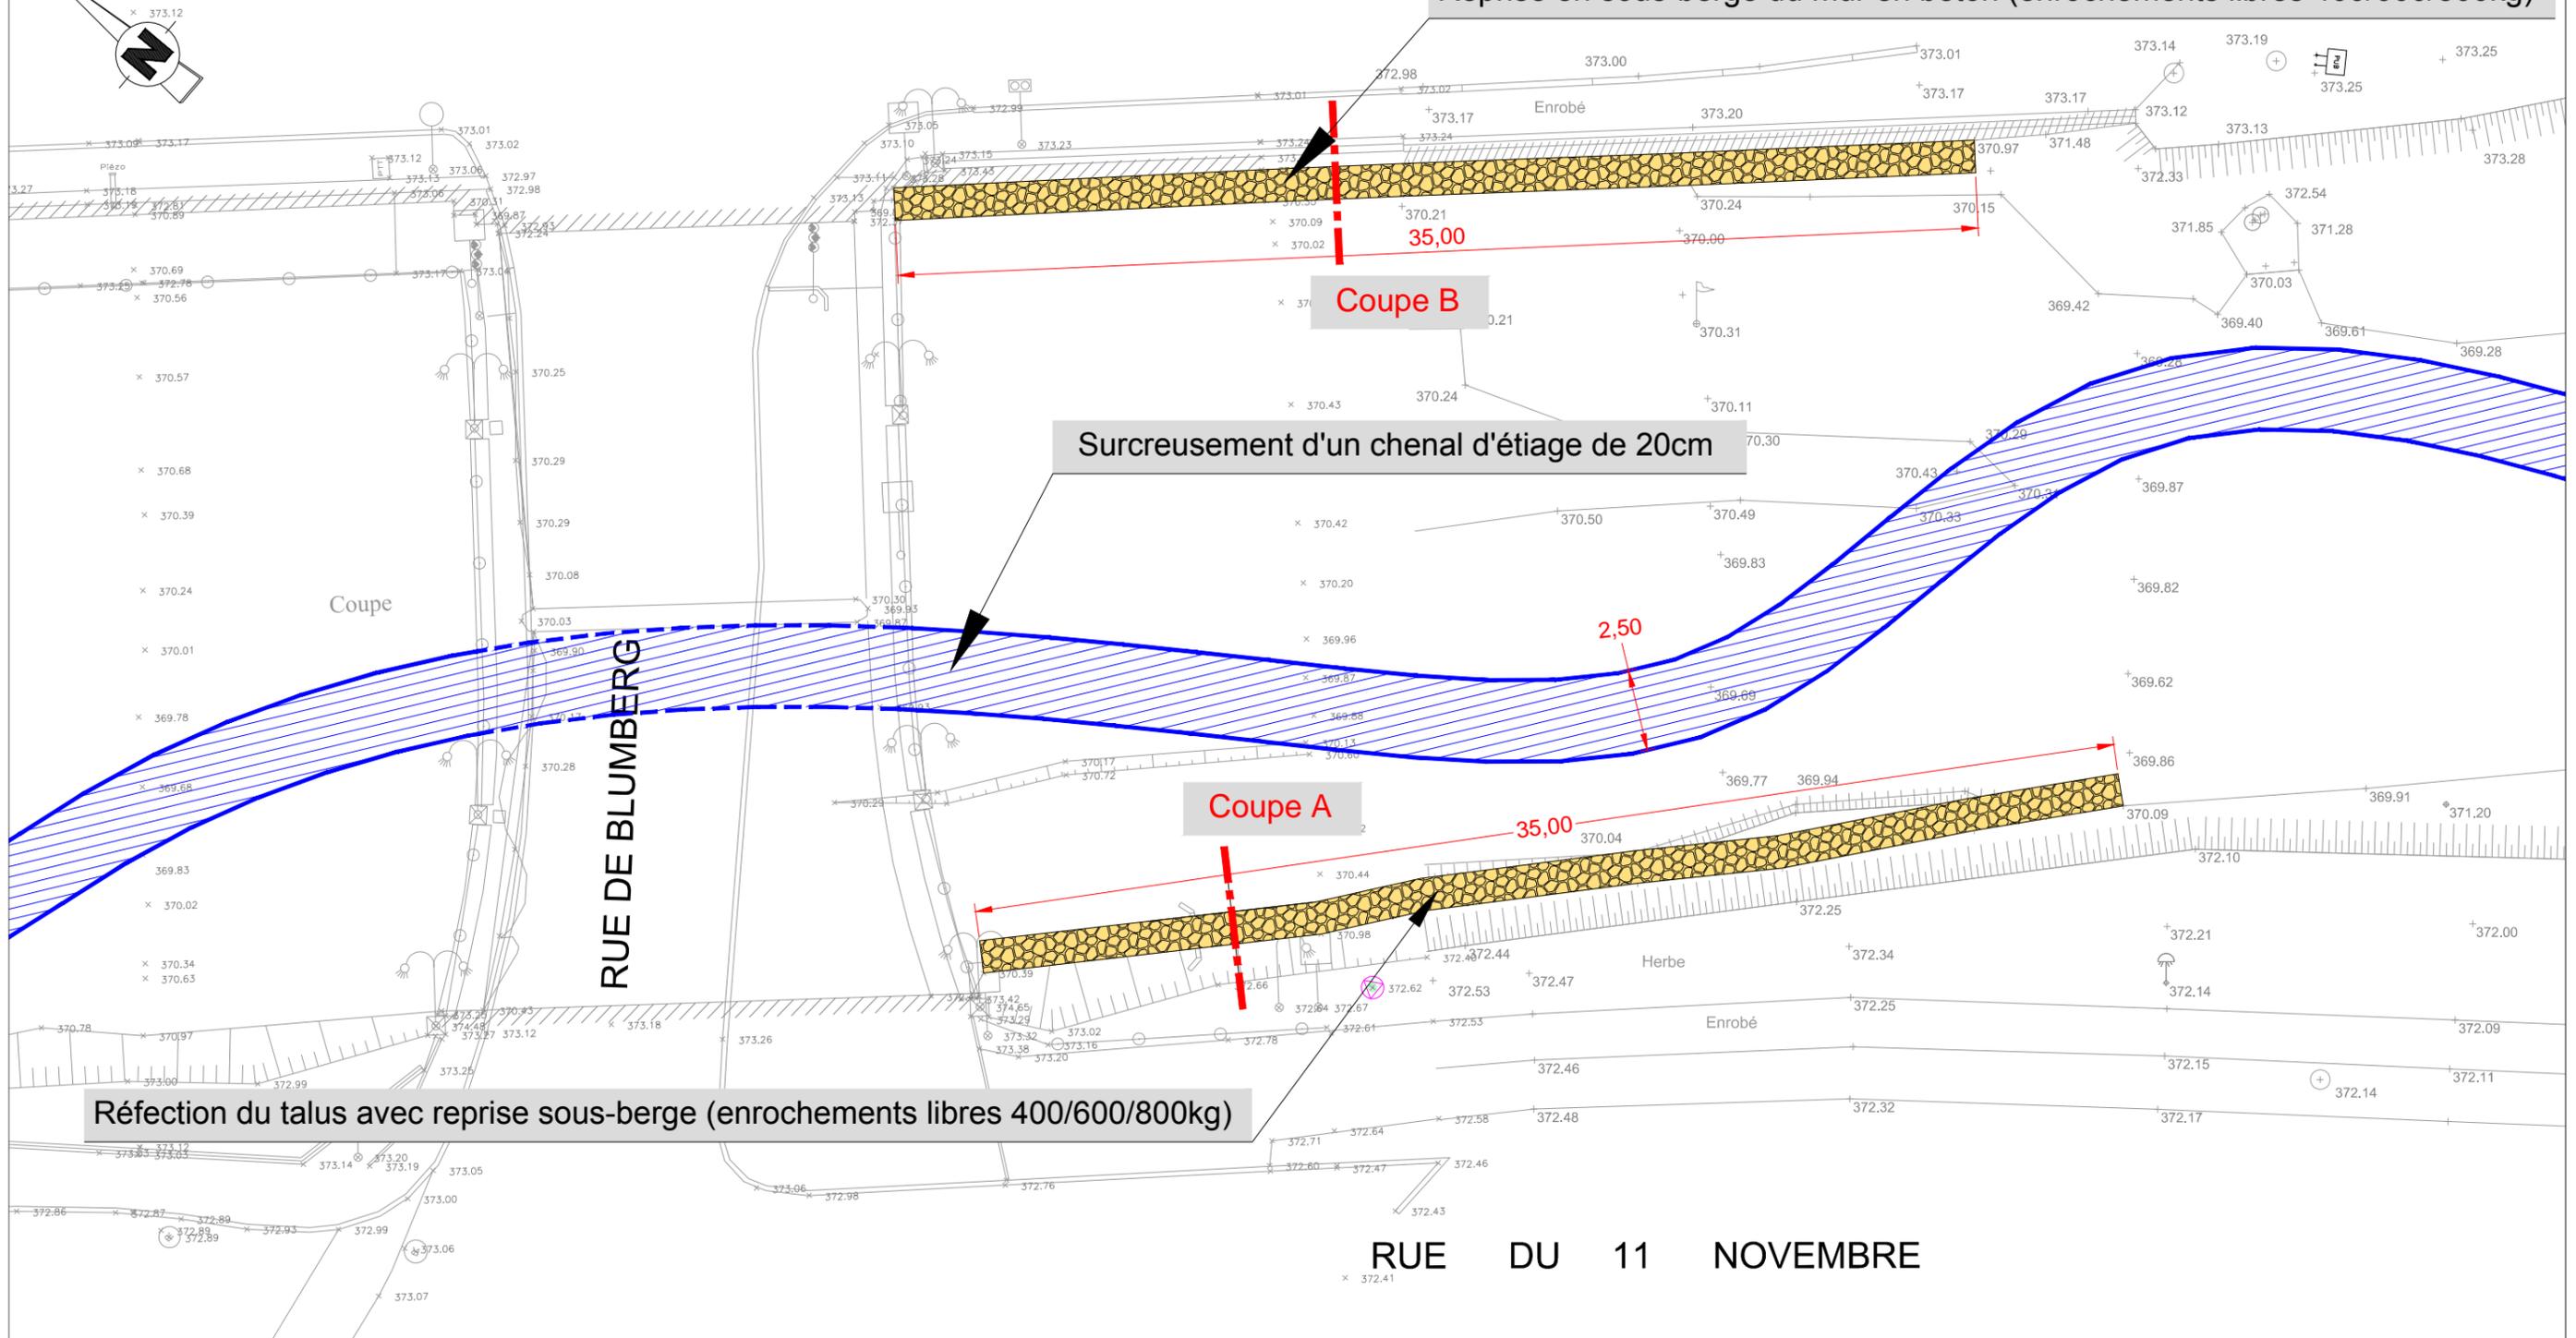

Réfection du talus avec reprise sous-berge (enrochements libres 400/600/800kg)

RUE DU 11 NOVEMBRE

Maitre d'ouvrage : Lot 1 : Gand Belfort Communauté d'Agglomération	Restauration de la continuité écologique à Valdoie (90)	N° Affaire	4 63 2704	Etabli par : MHE	Vérifié par : CRI	N° Plan	Indice	Format
		Phase	PRO	Date : Janv. 2018	Date : Janv. 2018	6	A	A3
Maitre d'oeuvre : AGENCE DE STRASBOURG Espace Européen de l'Entreprise 15 avenue de l'Europe - 67300 SCHILTIGHEIM TEL: 03 88 04 04 00 - www.arteliagroup.com 	Pont - Rue de Blumberg Reprise en sous-berge des talus/murs en aval du pont	Echelle	1/200					

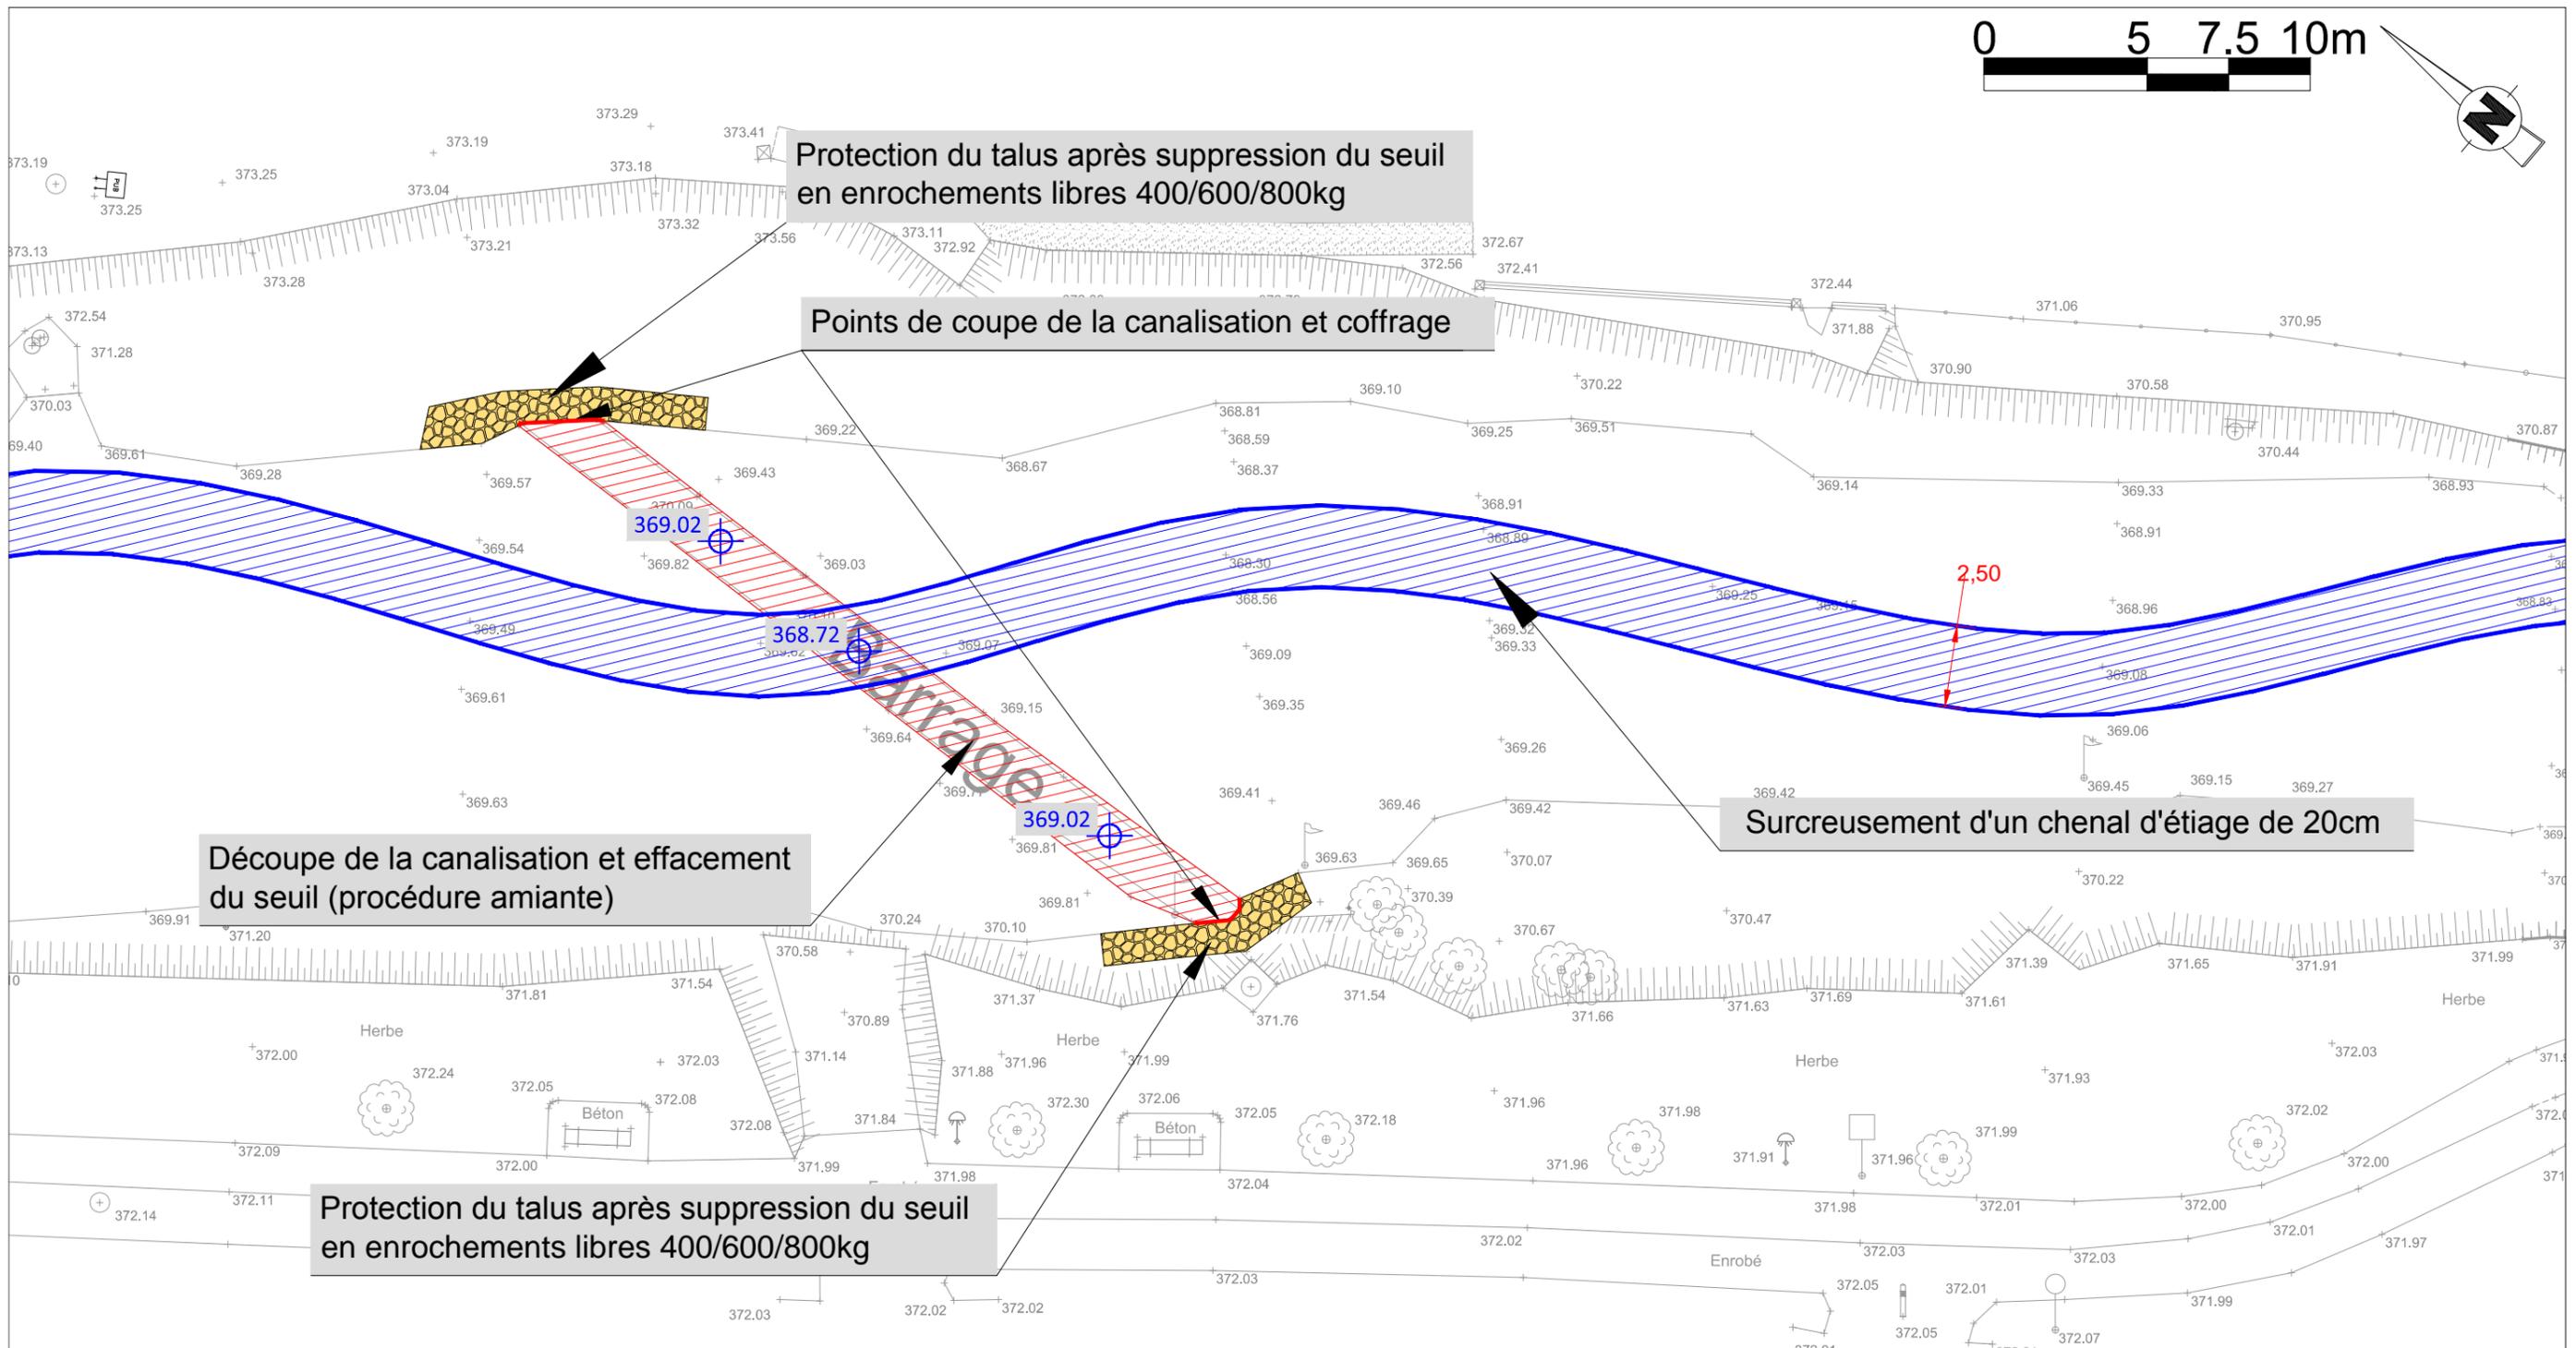

Découpe de la canalisation et effacement du seuil (procédure amiante)

Protection du talus après suppression du seuil en enrochements libres 400/600/800kg


Points de coupe de la canalisation et coffrage

Surcreusement d'un chenal d'étiage de 20cm


Protection du talus après suppression du seuil en enrochements libres 400/600/800kg

RUE DU 11 NOVEMBRE

Maître d'ouvrage : Lot 1 : Gand Belfort Communauté d'Agglomération	Restauration de la continuité écologique à Valdoie (90)	N° Affaire	4 63 2704	Etabli par : MHE	Vérifié par : CRI	N° Plan	Indice	Format
		Phase	PRO	Date : Janv. 2018	Date : Janv. 2018	8	A	A3
Maître d'oeuvre : AGENCE DE STRASBOURG Espace Européen de l'Entreprise 15 avenue de l'Europe - 67300 SCHILTIGHEIM TEL: 03 88 04 04 00 - www.arteliagroup.com		Ouvrage ROE55862 Vue en plan des travaux projetés	Echelle	1/200				

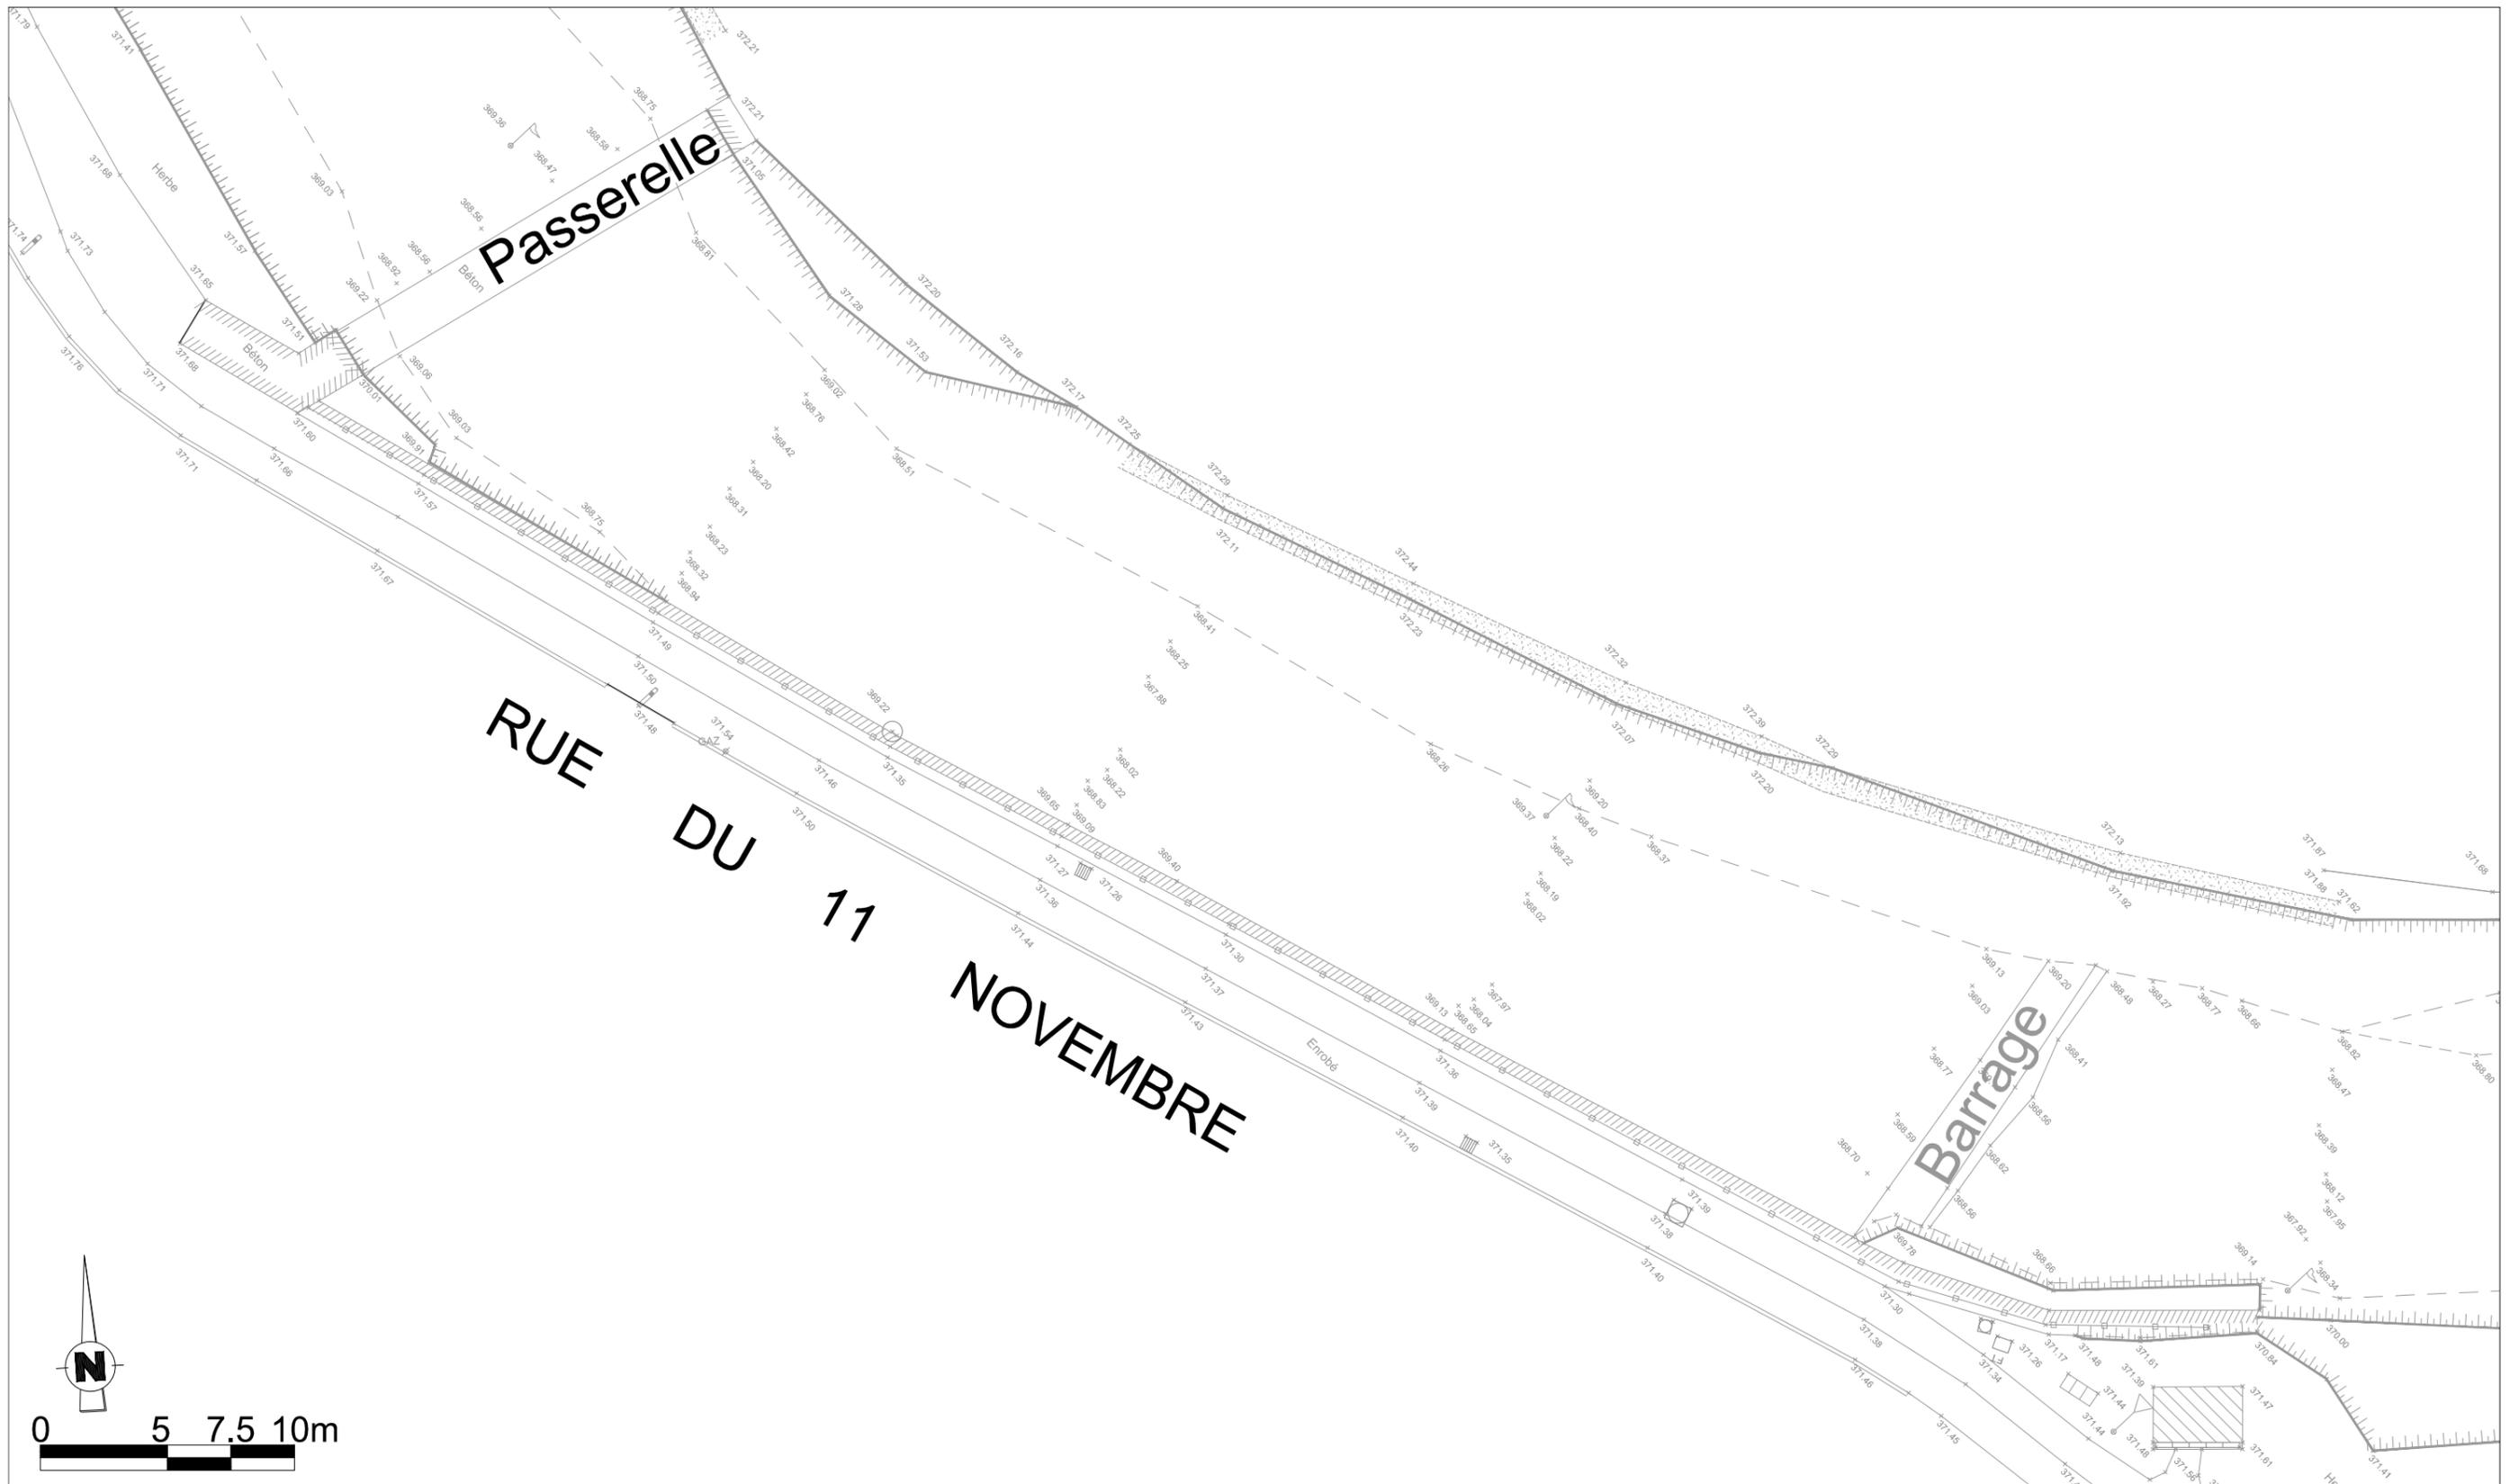


Maître d'ouvrage : Lot 1 : Gand Belfort Communauté d'Agglomération	Restauration de la continuité écologique à Valdoie (90)	N° Affaire	4 63 2704	Etabli par : MHE	Vérifié par : CRI	N° Plan	Indice	Format
		Phase	PRO	Date : Janv. 2018	Date : Janv. 2018	9	A	A3
Maître d'oeuvre : AGENCE DE STRASBOURG Espace Européen de l'Entreprise 15 avenue de l'Europe - 67300 SCHILTIGHEIM TEL: 03 88 04 04 00 - www.arteliagroup.com		Ouvrage ROE55861 Etat actuel	Echelle	1/250				

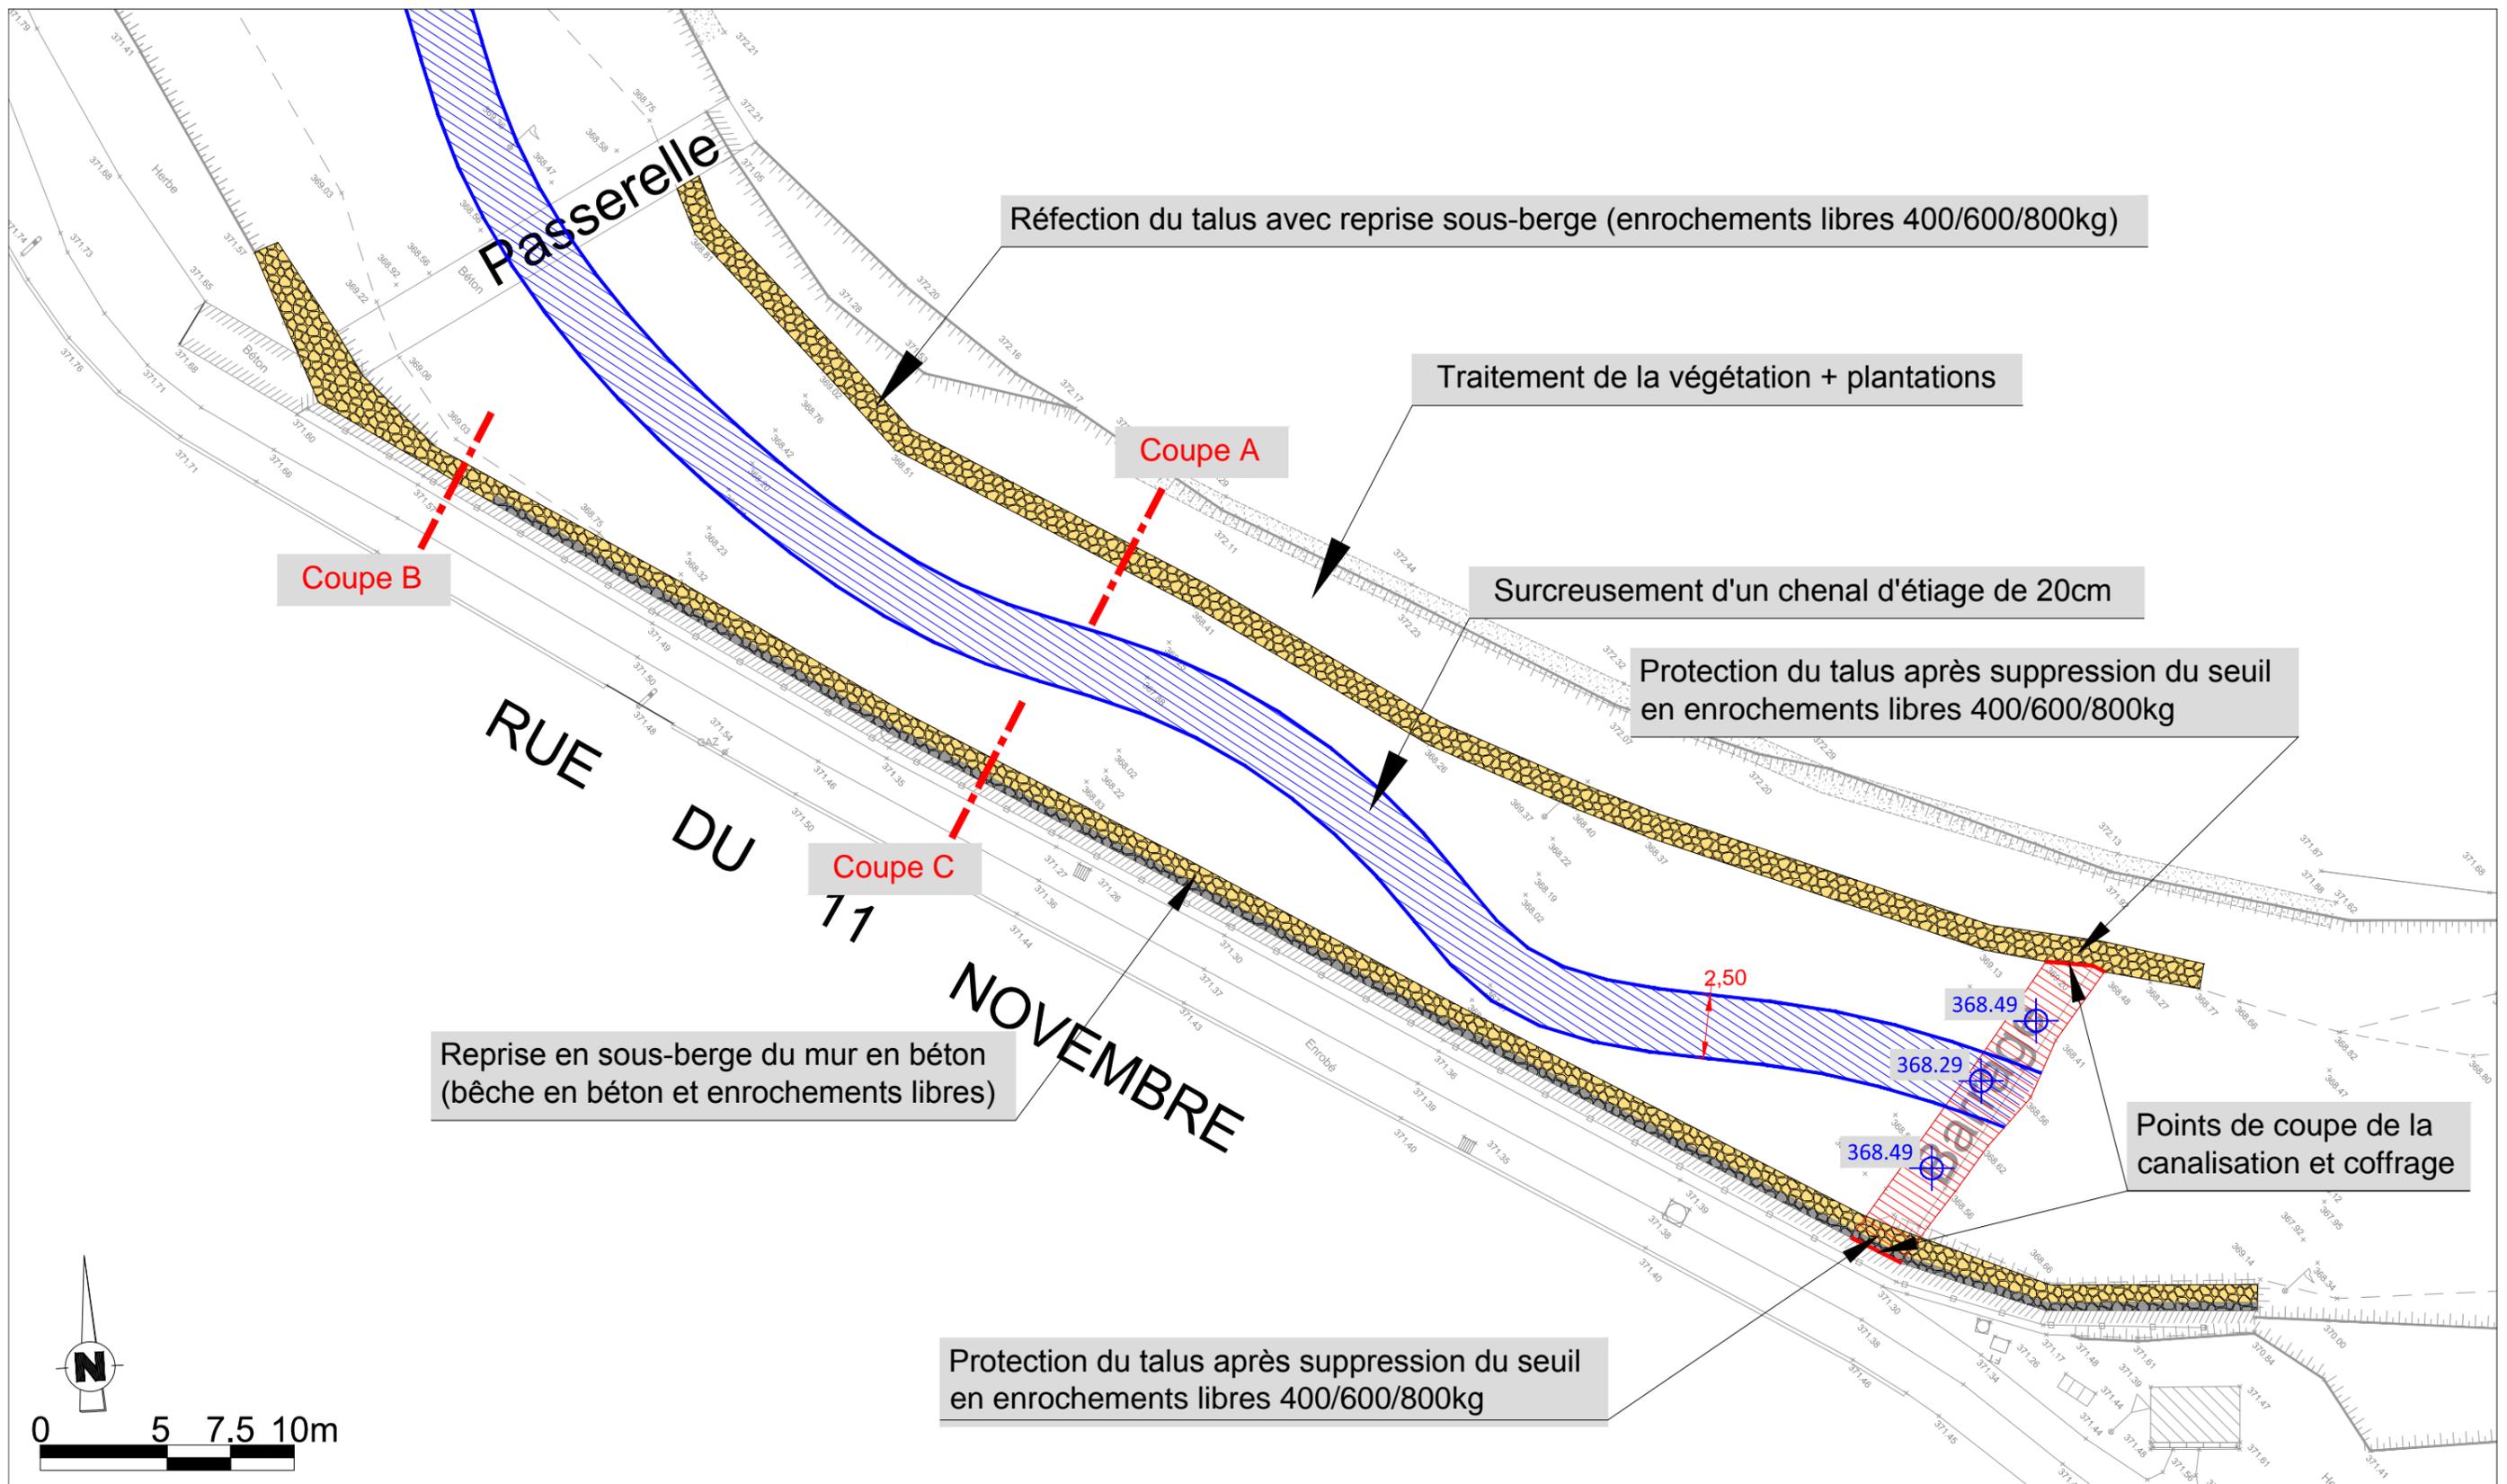


Maitre d'ouvrage :	Restauration de la continuité écologique à Valdoie (90)	N° Affaire	4 63 2704	Etabli par : MHE	Vérifié par : CRI	N° Plan	Indice	Format
Lot 1 : Gand Belfort Communauté d'Agglomération		Phase	PRO	Date : Janv. 2018	Date : Janv. 2018	10	A	A3
Maitre d'oeuvre :	Ouvrage ROE55861	Echelle	1/250					
AGENCE DE STRASBOURG Espace Européen de l'Entreprise 15 avenue de l'Europe - 67300 SCHILTIGHEIM TEL: 03 88 04 04 00 - www.arteliagroup.com 	Vue en plan des travaux projetés							


Coupe A

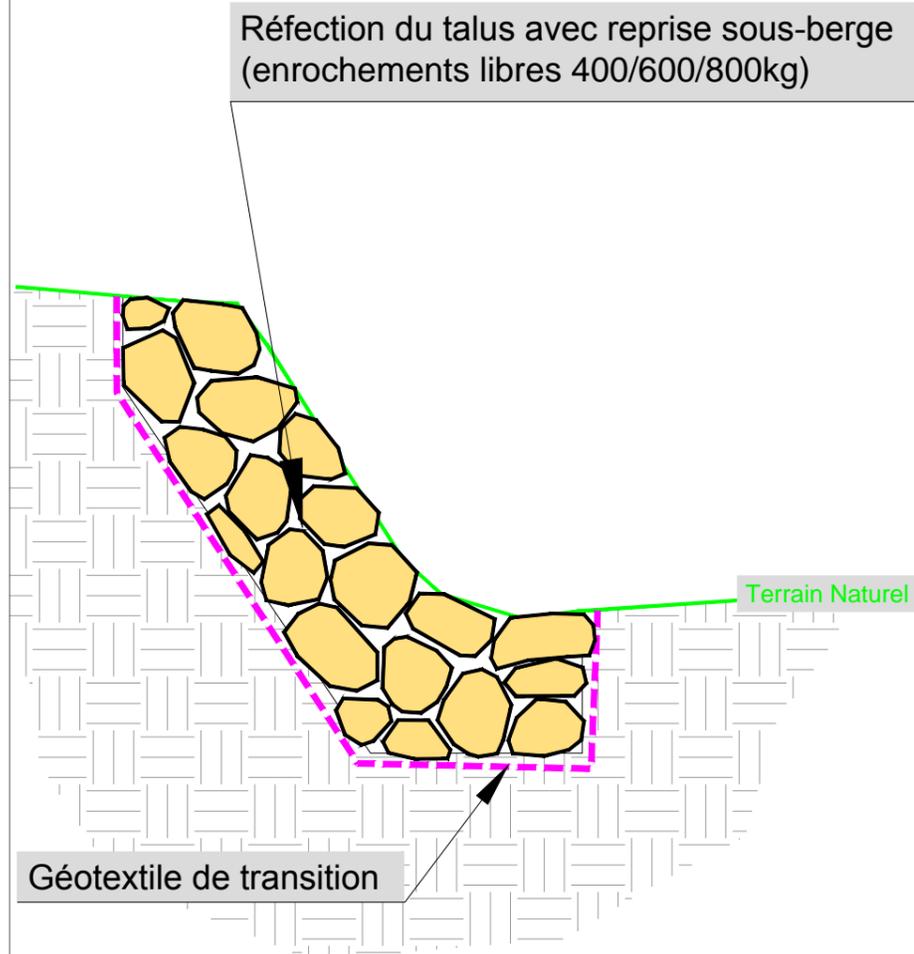

Coupe B

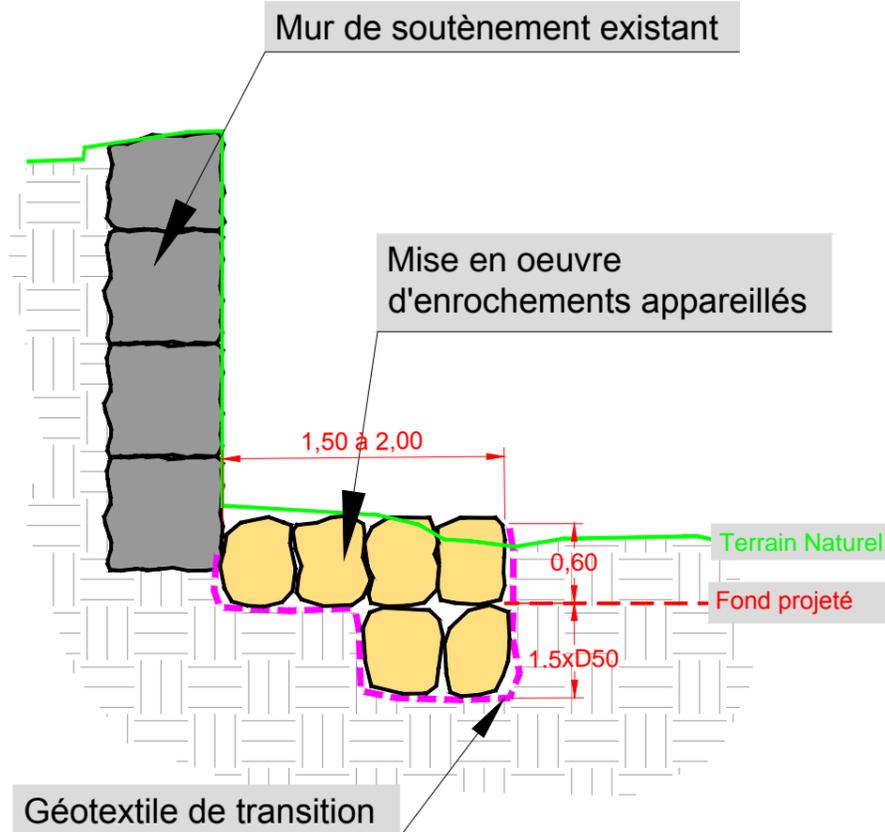

Coupe C

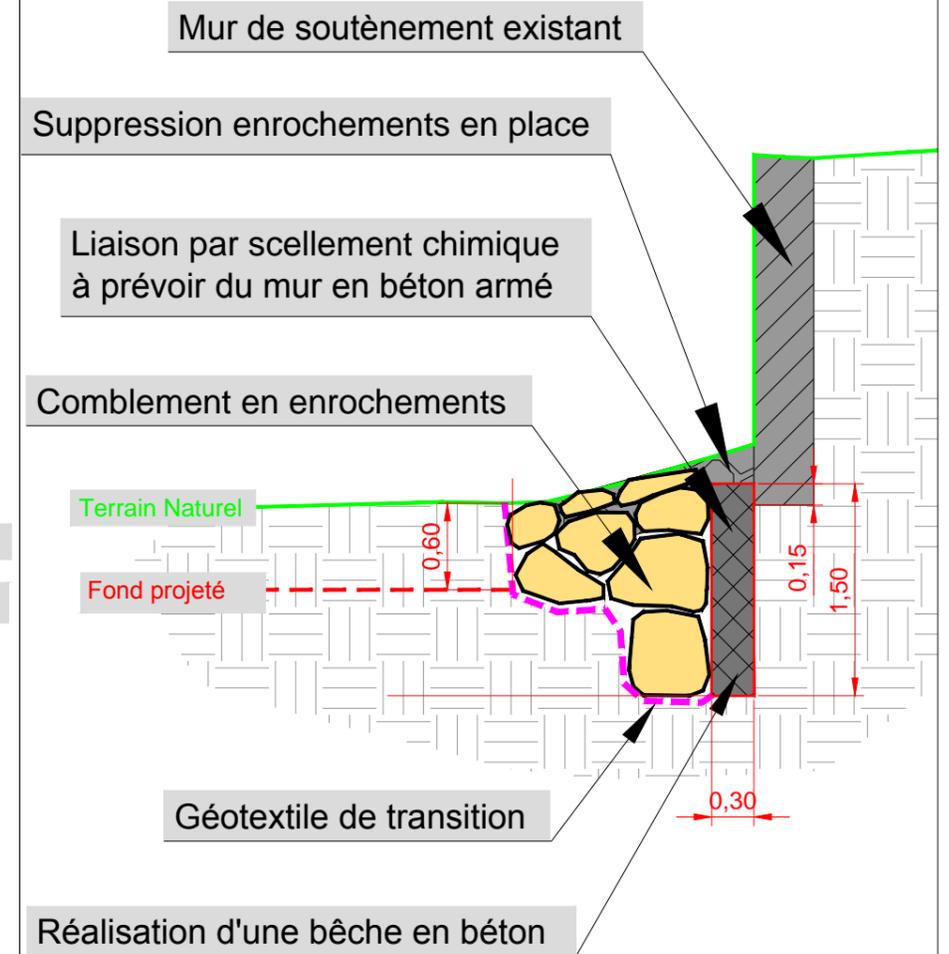

Bêche béton :
 > épaisseur 20cm si coffré
 > épaisseur 30/40cm si pleine fouille

Maitre d'ouvrage :	Restauration de la continuité écologique à Valdoie (90)	N° Affaire	4 63 2704	Etabli par : MHE	Vérifié par : CRI	N° Plan	Indice	Format
Lot 1 : Gand Belfort Communauté d'Agglomération		Phase	PRO	Date : Janv. 2018	Date : Janv. 2018	11	A	A3
Maitre d'oeuvre :	Pont - Rue de Blumberg + ROE55861	Echelle	1/50					
AGENCE DE STRASBOURG Espace Européen de l'Entreprise 15 avenue de l'Europe - 67300 SCHILTIGHEIM TEL: 03 88 04 04 00 - www.arteliagroup.com 	Coupes A - B - C							