

Création d'un bâtiment Ebaucheur LAC

Maître d'ouvrage :


Société APERAM ALLOYS Imphy

Avenue Jean Jaurès - BP1 - 58160 IMPHY

Maître d'oeuvre :

Pascal MALLARD Architecte dplg

15 rue Louis Vicat Bât. 4 - 58000 NEVERS

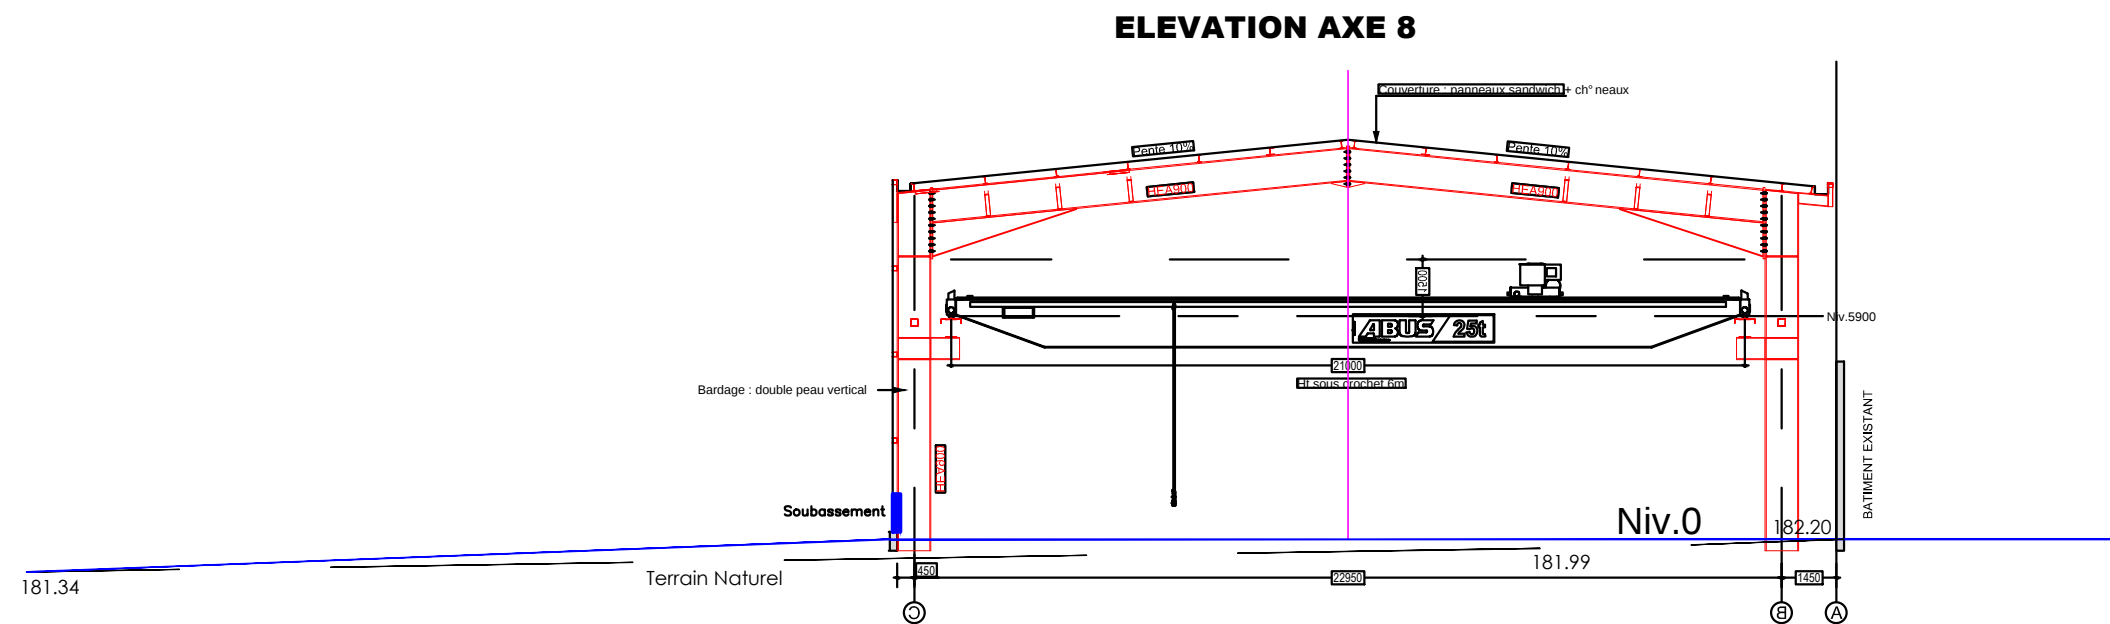

1/200

PC3 Coupe sur terrain