


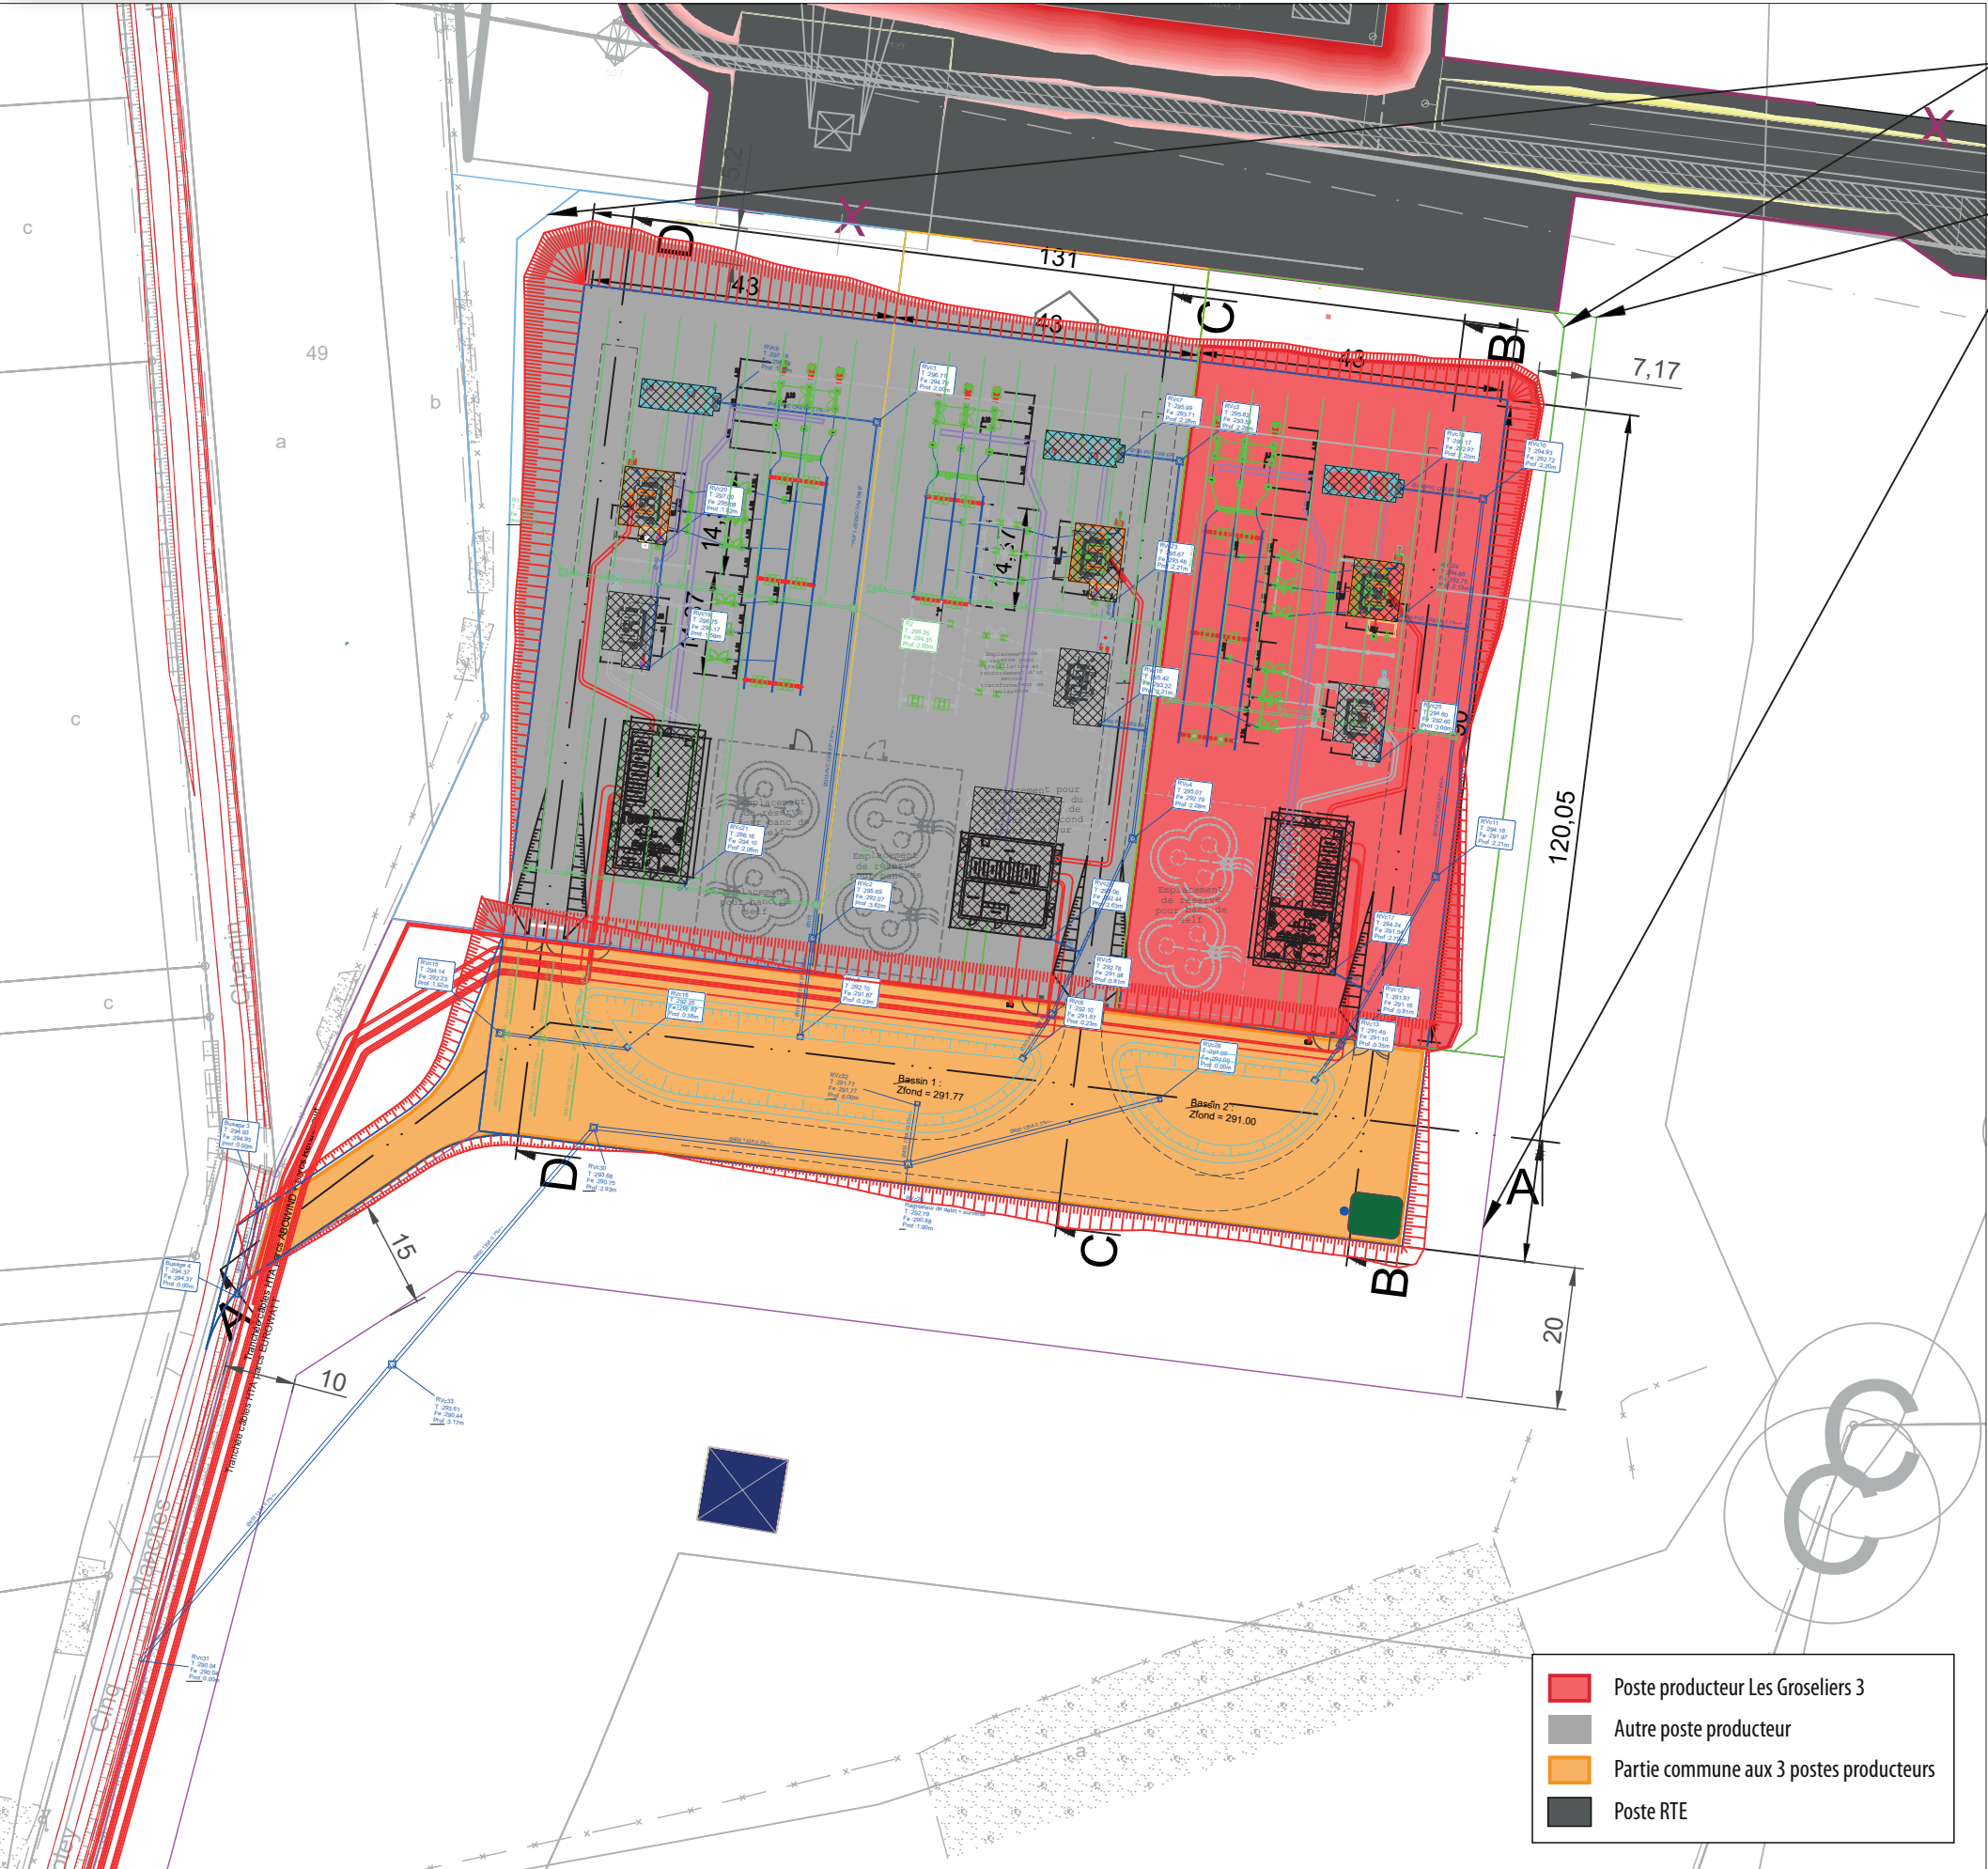

Clôtures à l'extérieur des emprises des talus

Contour foncier

Postes HTB de MALVILLERS

En coupure 225kV sur la ligne Pusy - Rolampont

Commune de MALVILLERS

Plan d'implantation pour la dépose de PC



2	10/02/2022	Ajustement des positions des portillons, citerne incendie, poste SIED 70
1	22/09/2021	Représentation talus 2:1 et positionnement clôtures à l'extérieur des talus
0	11/08/2021	Création
Ind.	Date	Modification
		Designer / Dessinateur : M. CARIOU
Scale: 1:1000		Format A3
		Approval / Approbateur :