LEGENDE

Application cadastrale

Parcelles cadastrales

Limites de communes

Périmètre Projeté

Périmètre d'autorisation actuel

Périmètre d'extraction

Périmètre 100m autour du projet

Clôtures

Fronts de tailles — haut / bas

Talus — haut / bas

N

0m 50m 100m

SOCALCOR

Carrière d' Epagny de Marsannay-le-Bois et de Savigny-le-Sec

Périmètre du projet et périmètre 100m autour
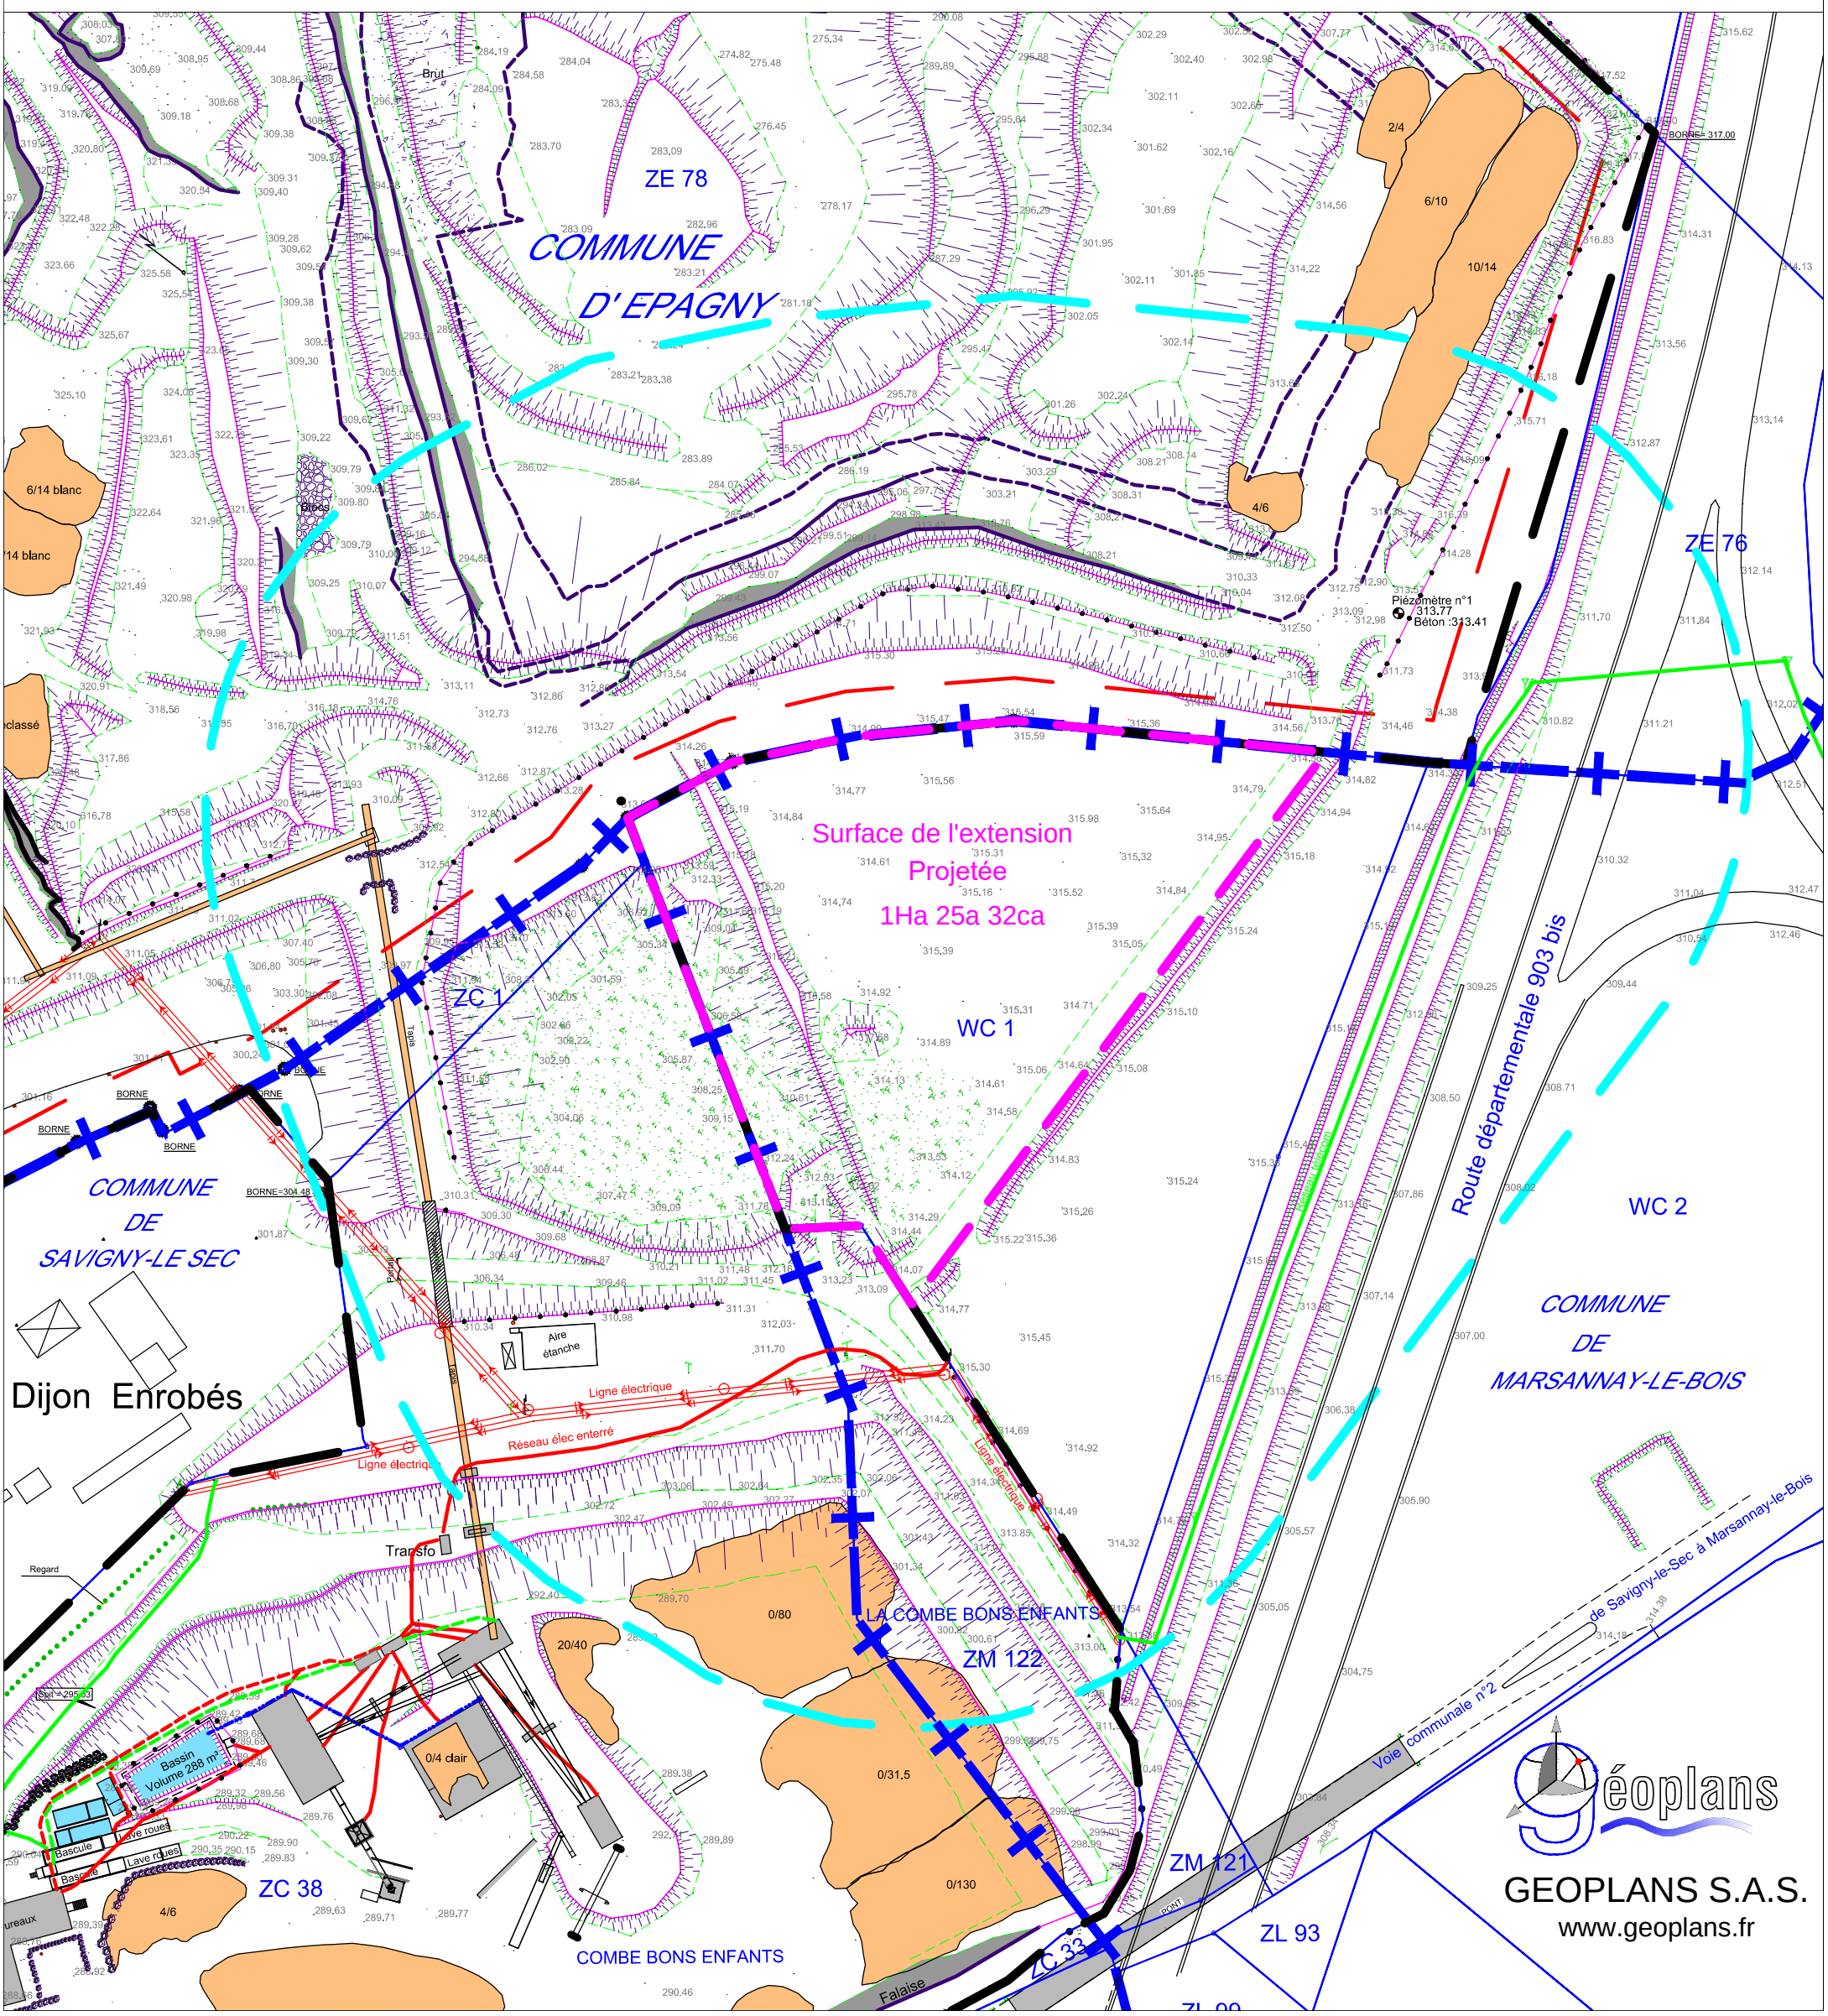
le 08-03-2022